

ფორმატი	დაკვეთა №	ფაილის სახელი
A3		

ექსპლიკაცია:

პირობითი ნიშნები:

შენიშვნები:

1. ზომები მოცემულია მილიმეტრებში;
2.არქიტექტურული ნიშნული 0.000 შეესაბამება აბსოლუტურ ნიშნულს +496.45

4. მოცემულია არქიტექტურული ნიშნულები.

დამკვეთი
შ.პ.ს. "MDM"Group

მისამართი
ქ. თბილისი ა.პელიაშვილის №43


პროექტის სახელწოდება
მრავალფუნქციური კომპლექსი

თანამდებობა	გვარი	ხელმოწერა
დირექტორი	ზ.აბზიანიძე	
არქიტექტორი	შ. დარახველიძე	
კონსტრუქტორი	მ.სახველიძე	

მისამართი
თბილისი, საკაძის დაღმართი №6

მასშტაბი		ნახაზი
თარიღი		გენგეგმა სხივი

სტადია	ფურცელი	ფურცლები
არქ. პრ.		

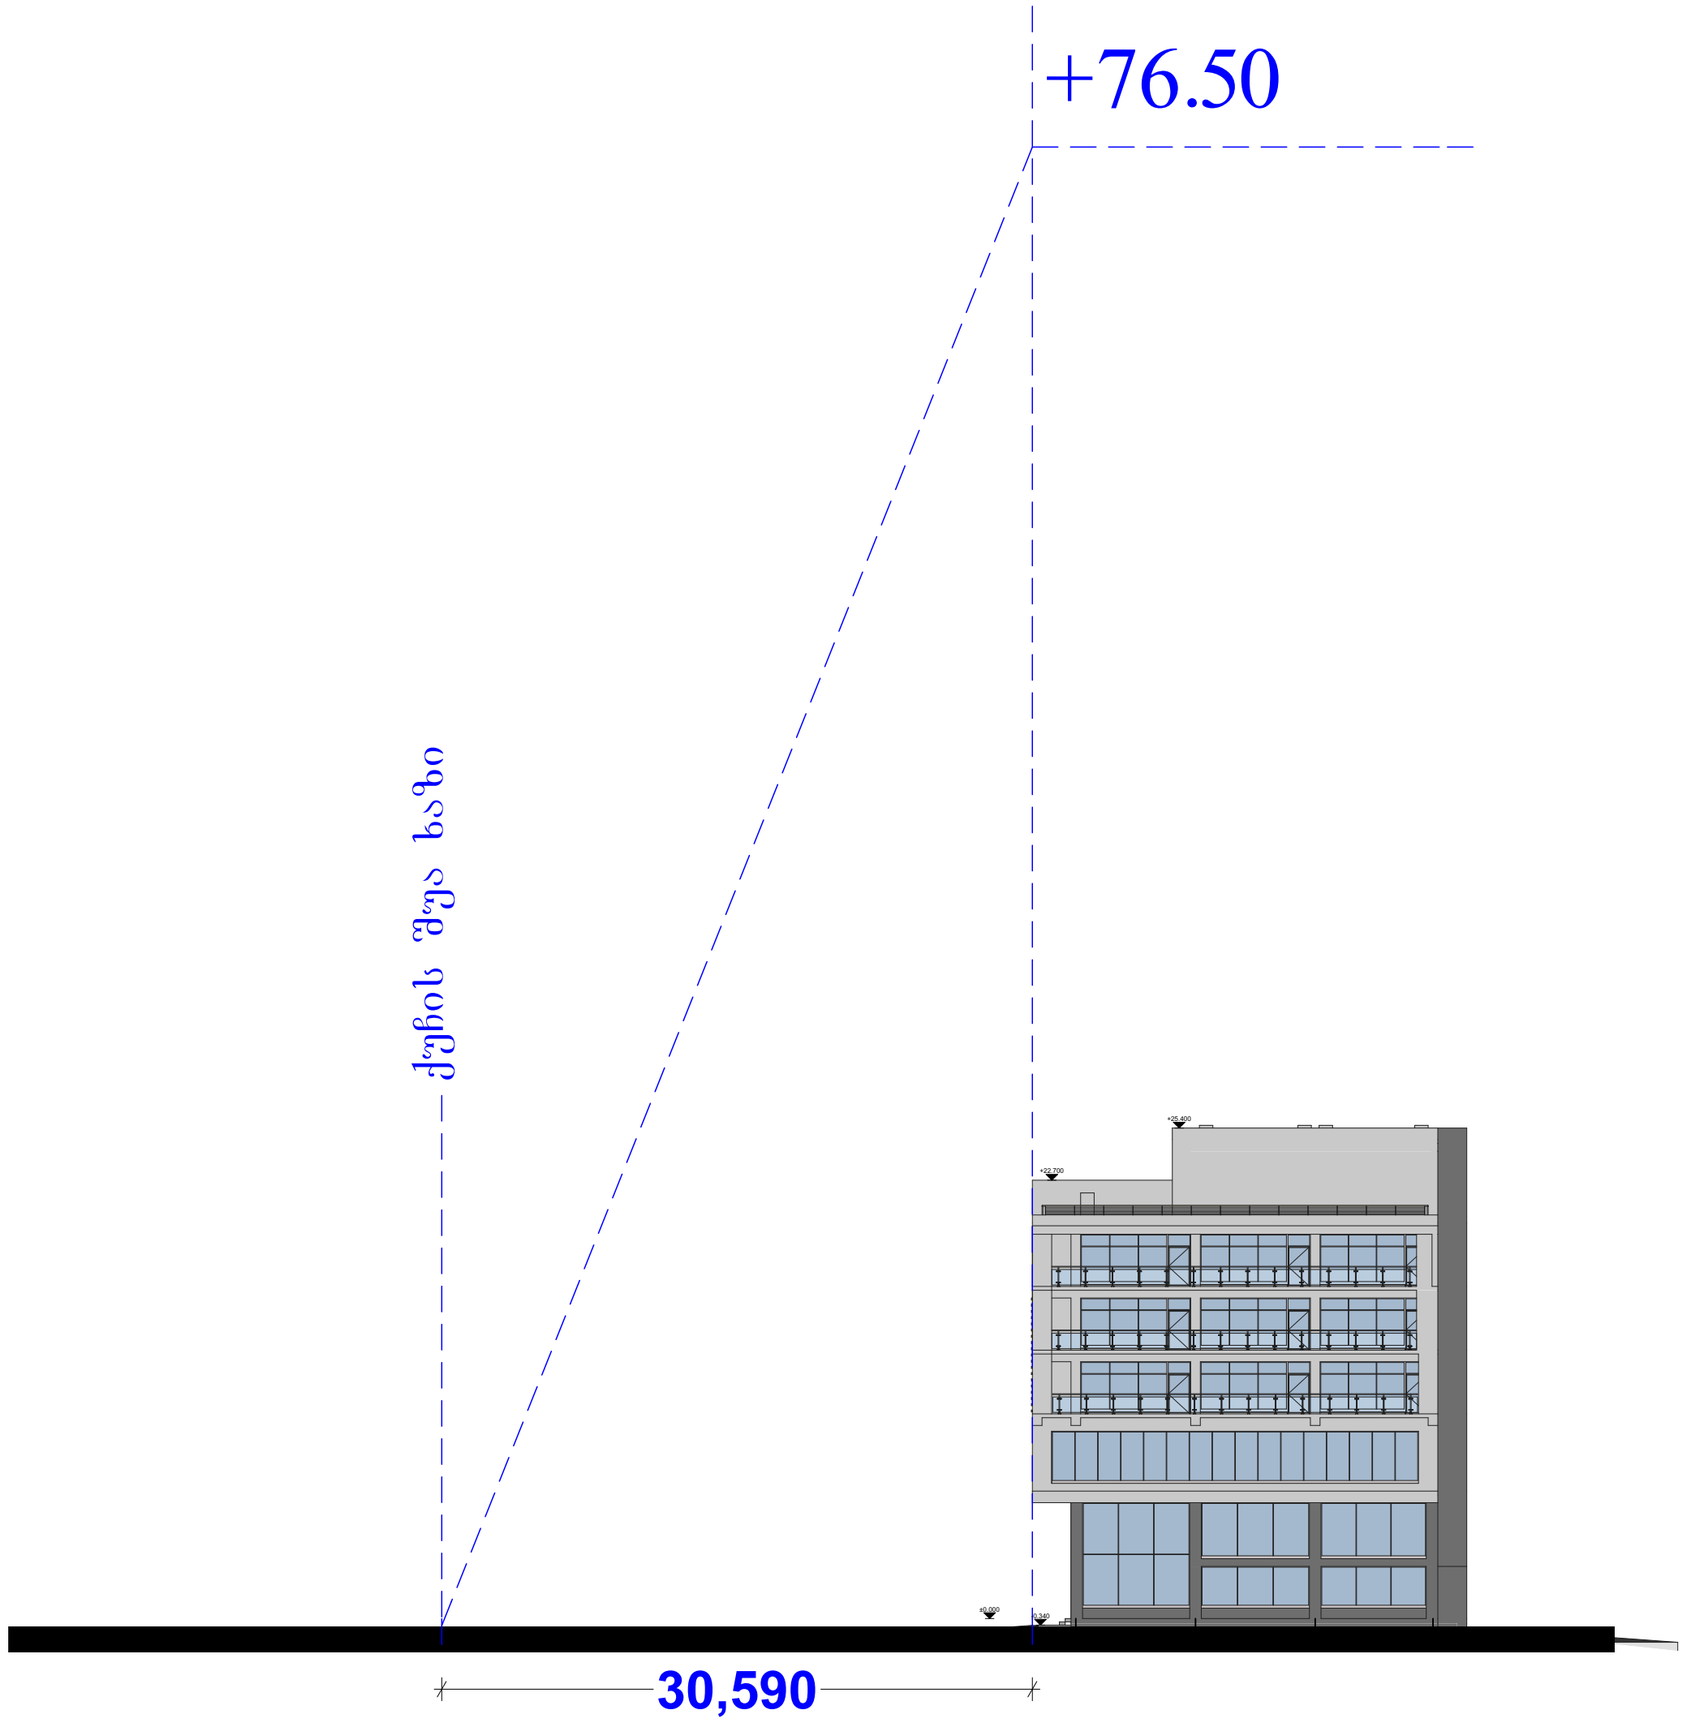

ფორმატი	დაკვეთა №	ფაილის სახელი
A3		

ექსპლიკაცია:

პირობითი ნიშნები:

შენიშვნები:

1. ზომები მოცემულია მილიმეტრებში;
2.არქიტექტურული ნიშნული 0.000 შეესაბამება აბსოლუტურ ნიშნულს +496.45

4. მოცემულია არქიტექტურული ნიშნულები.

დამკვეთი
შ.პ.ს. "MDM"Group

მისამართი
ქ. თბილისი ა.პელიაშვილის №43

პროექტის სახელწოდება
მრავალფუნქციური კომპლექსი

თანამდებობა	გვარი	ხელმოწერა
დირექტორი	ზ.აბზიანიძე	
არქიტექტორი	შ. დარახველიძე	
კონსტრუქტორი	მ.საველიძე	

RCO

მისამართი
თბილისი, საკაძის დაღმართი №6

მასშტაბი		ნახაზი	სხივი ჭრილი
თარიღი			

სტადია	ფურცელი	ფურცლები
არქ. პრ.		