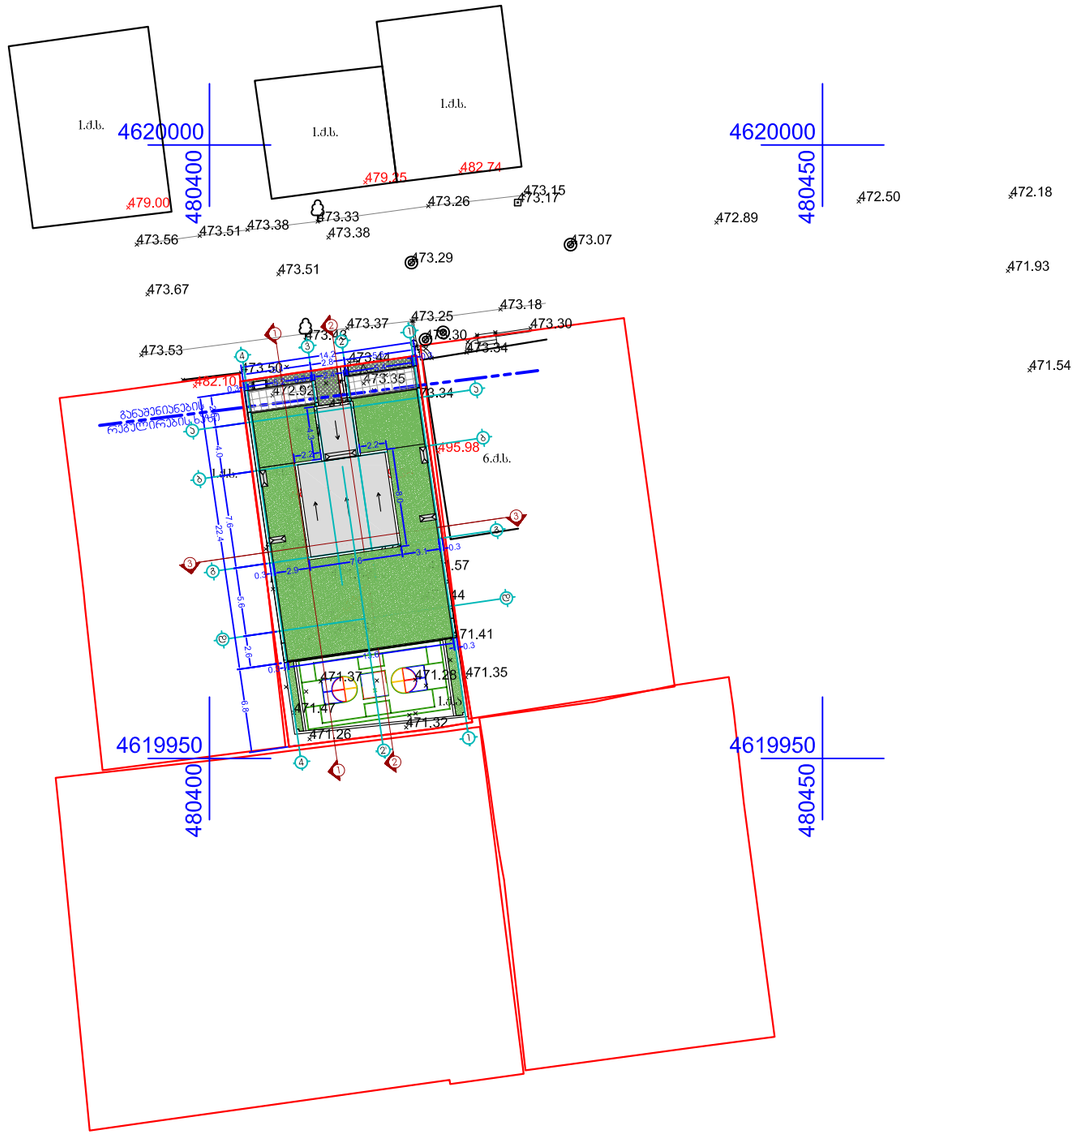



შენიშვნა:

დამკვეთი:
ამხანაგობა "ონიაშვილის 26"

მისამართი:
ქ. თბილისი ო.ონიაშვილის ქუჩა №26

ობიექტი:
მრავალბინიანი საცხოვრებელი სახლი

სტადია:
ესკიზური პროექტი

ფურცლის დასახელება:
გენ-გეგმა

მასშტაბი:	ფურცელი:
1:500	A3

თანამდებობა	სახელი,გვარი	ხელმოწერა
პრ.ხელმძღვან.	თ. ჯანტალიანი	
პრ. მთ. არქიტექ.	თ. ჯანტალიანი	
არქიტექტორი	ჰ. მაისურაძე	
შესრულა	ჰ. მაისურაძე	

თარიღი	ფურცლის №	ფურც. რაოდ.
18/07/ 2015		A-

109°
architect
თენგიზ აგულაძის ქ.21

თბილისი, აბულაძის ქ. 21
ტ.(995 32) 25 31 88 / 25 19 04



შენიშვნა:

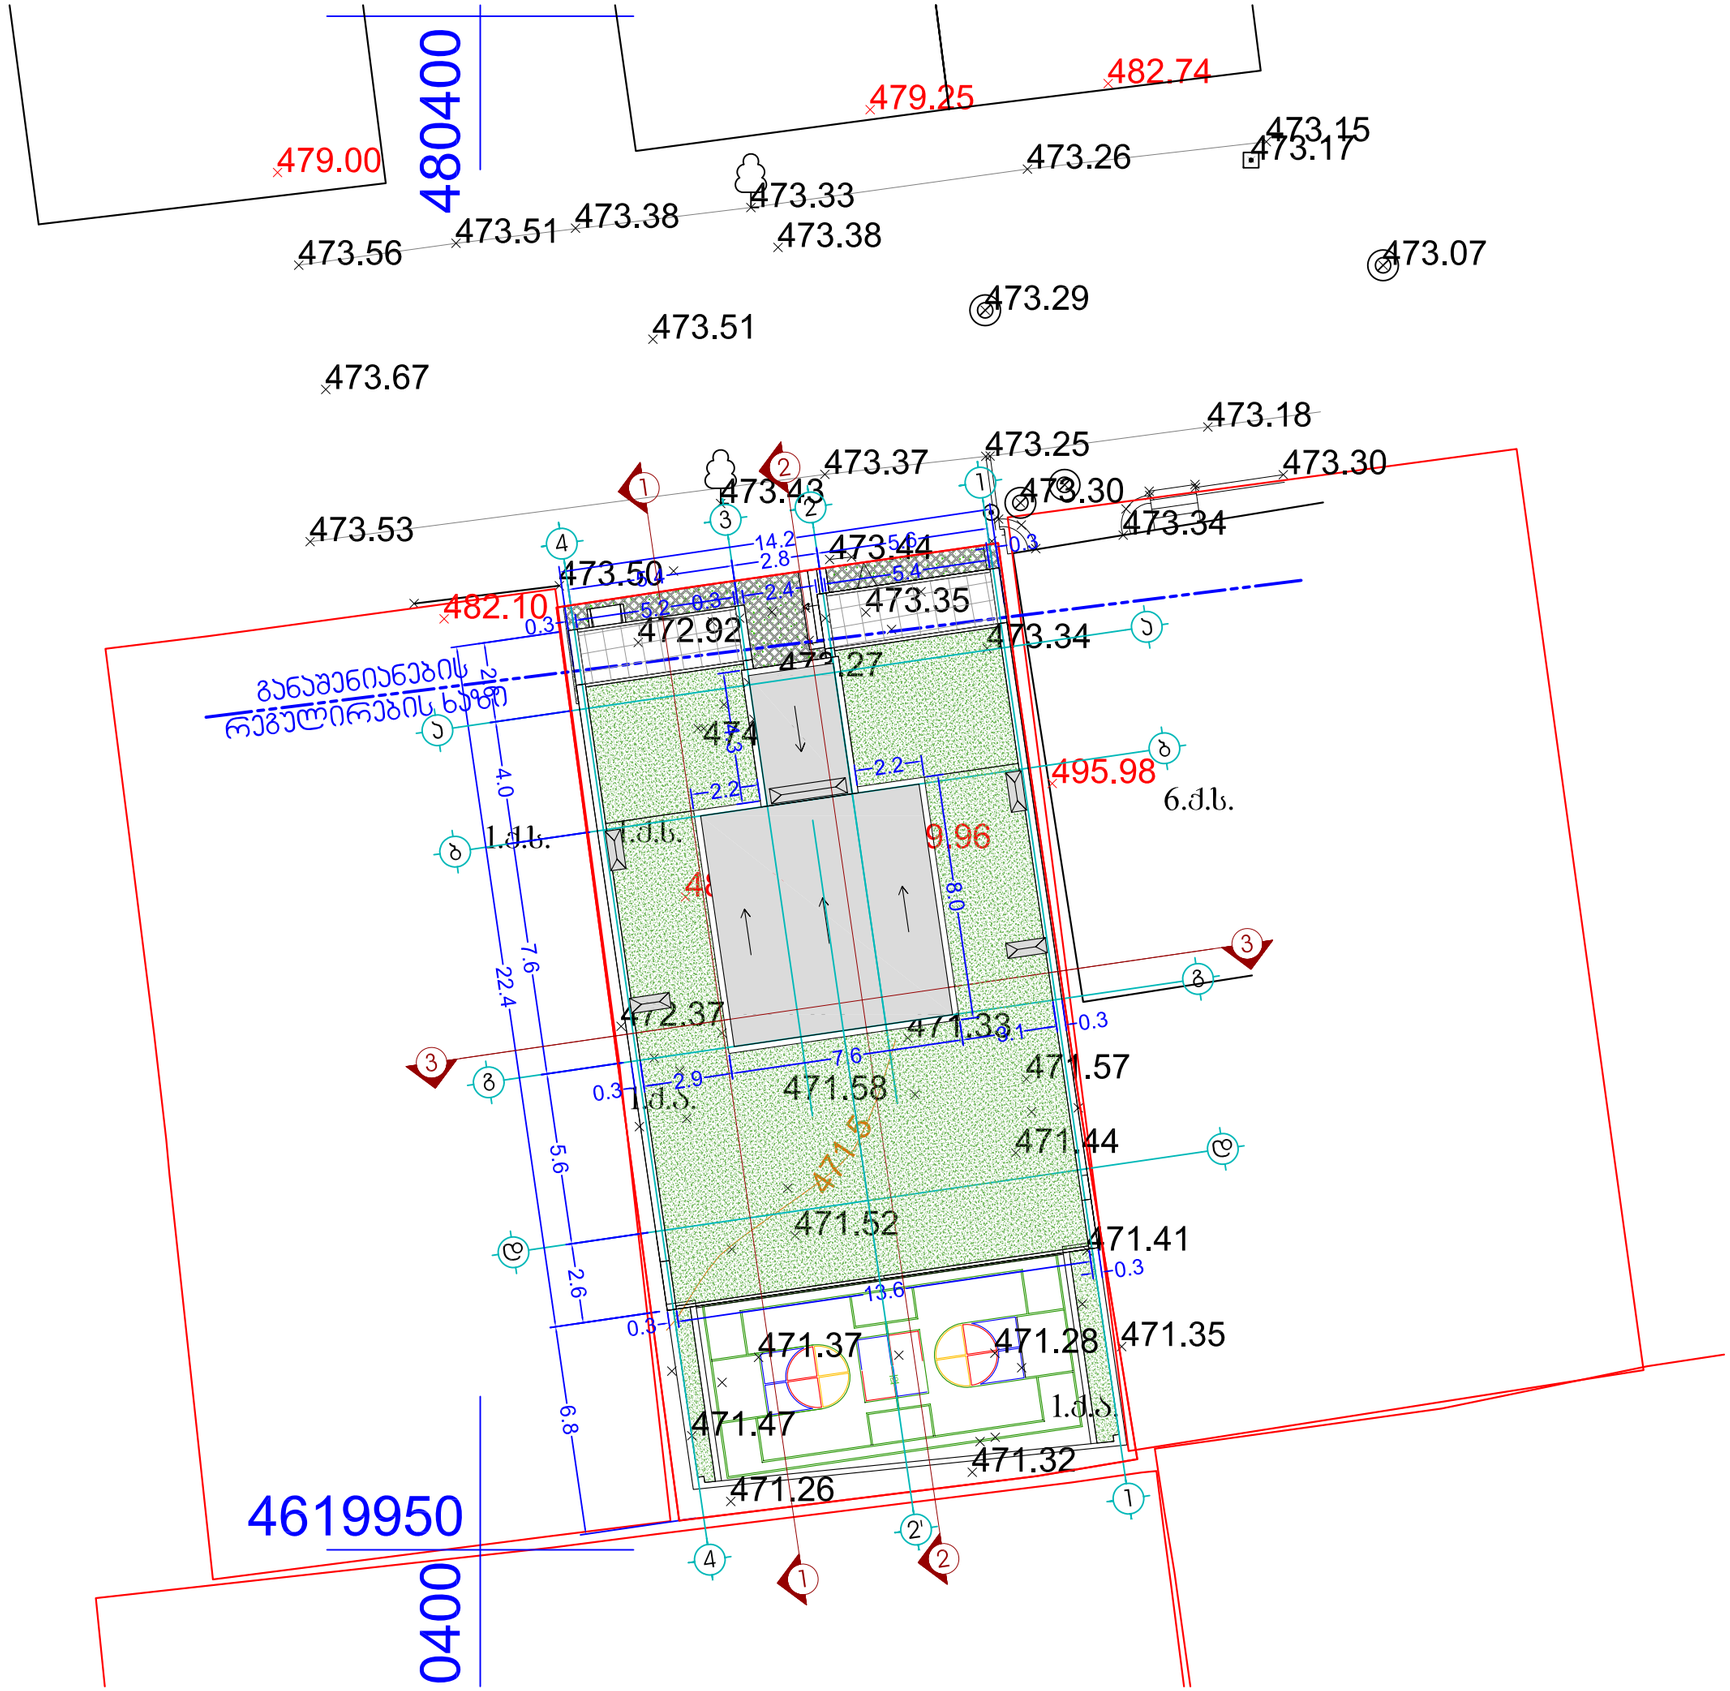

დამკვეთი:
ამხანაგობა "ონიაშვილის 26"

მისამართი:
ქ. თბილისი ო.ონიაშვილის ქუჩა №26

ობიექტი:
მრავალბინიანი საცხოვრებელი სახლი

სტადია:
ესკიზური პროექტი

ფურცლის დასახელება:
გენ-გეგმა

მასშტაბი:	ფურცელი:
1:200	A3

თანამდებობა	სახელი,გვარი	ხელმოწერა
არ.ხელმძღვან.	თ. ჯვანბალიანი	
არ. მთ. არქიტექ.	თ. ჯვანბალიანი	
არქიტექტორი	ჰ. მაისურაძე	
შესრულა	ჰ. მაისურაძე	

თარიღი	ფურცლის №	ფურც. რაოდ.
18/07/ 2015		A-

109°
architect
თენგიზ აბულაძის ქ.21
თბილისი, აბულაძის ქ. 21
ტ(995 32) 25 31 88 / 25 19 04