
გეგმა ნიშნულზე +0.00 1:100

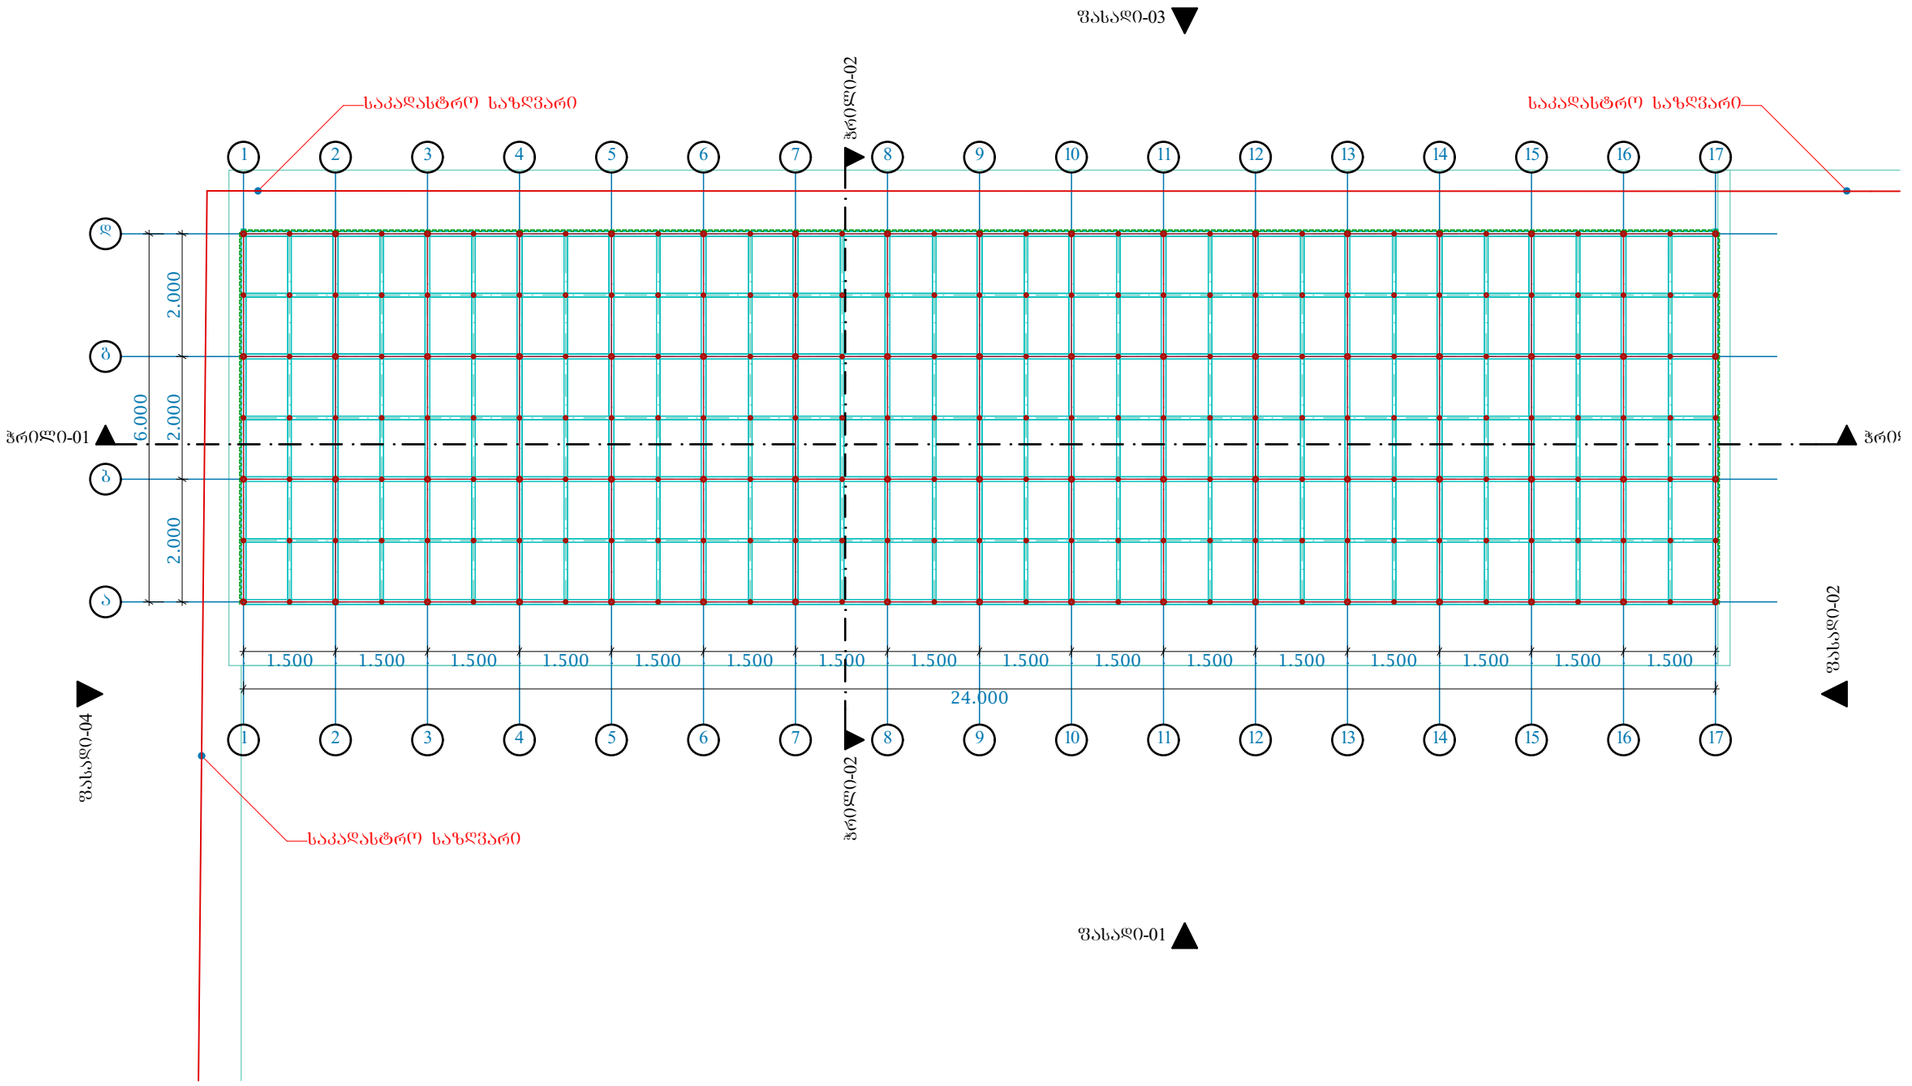

ექსპლიკაცია


პირობითი აღნიშვნები

შენიშვნები

შ.პ.ს.
„არტფაქტი"
L.T.D.
„ARTFACT"

დამკვეთი	შ.პ.ს. "კავშირგაბმულობის თანამედროვე ტექნოლოგიები"	
მისამართი	ქ.თბილისი, გამზირი მოსკოვი №9ა	
თანამდებობა	გვარი	
დირექტორი	ვ.თოხაძე	
არქიტორი	გ.თოხაძე	
შემსრულებელი	ბ.ლუტიძე	
პროექტის სახელი		
მრავალბინიანი საცხოვრებელი სახლი		
მასშტაბი	ნახაზის დასახელება	
1:100	გეგმა ნიშნულზე +0.00	
სტადია	ფურცლის №	ფურცლები
შ.პ.		

გეგმა ნიშნულზე +4.100/+4.200 1:100

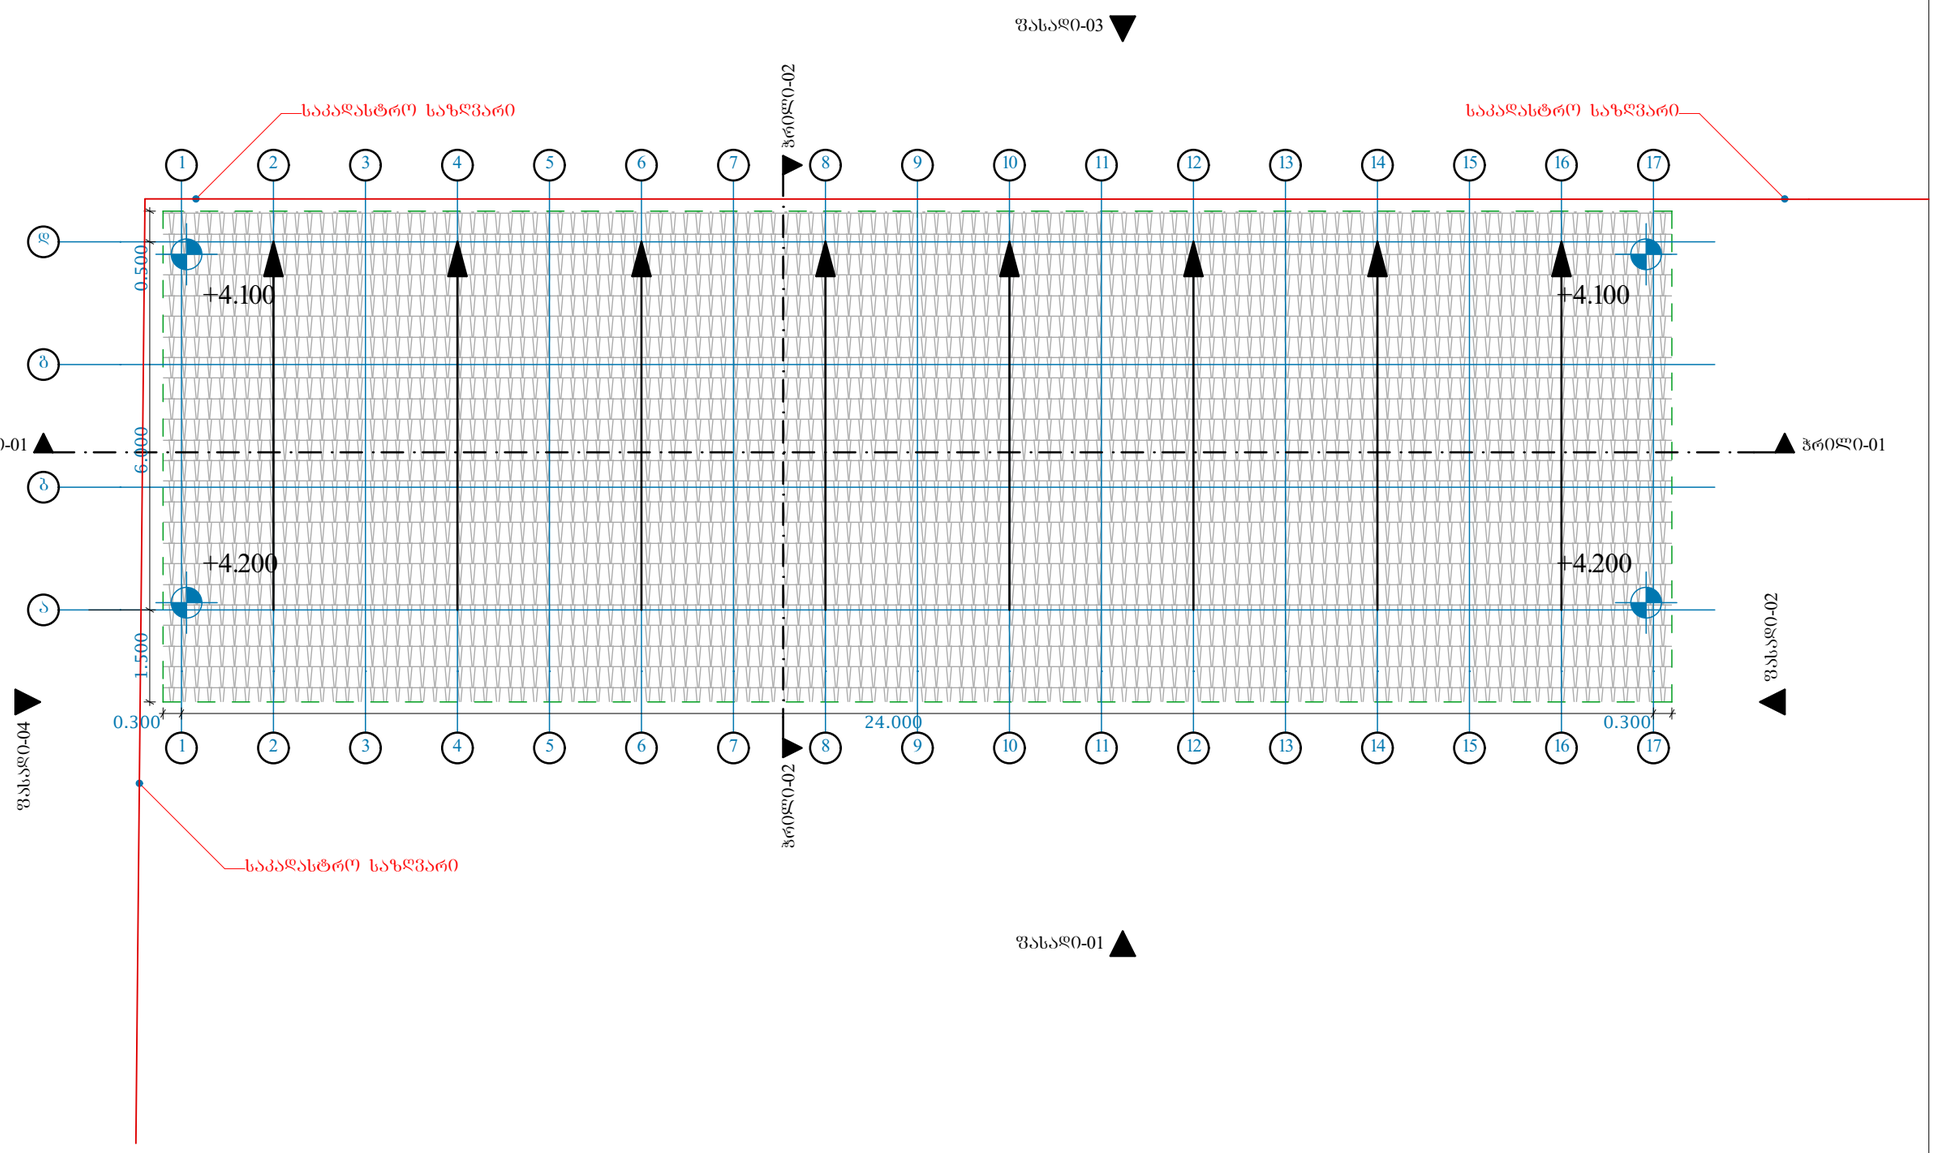

ექსპლიკაცია

პირობითი აღნიშვნები

შენიშვნები

შ.პ.ს.
„არტფაქტი"

L.T.D.
„ARTFACT"

დამკვეთი	შ.პ.ს. "კავშირგაბმულობის თანამედროვე ტექნოლოგიები"	
მისამართი	ქ.თბილისი, გამზირი მოსკოვი №9ა	
თანამდებობა	გვარი	
დირექტორი	ვ.თოხაძე	
არქიტექტორი	გ.თოხაძე	
შემსრულებელი	ბ.ლუტიძე	
პროექტის სახელი		
მრავალბინიანი საცხოვრებელი სახლი		
მასშტაბი	ნახაზის დასახელება	
1:100	გეგმა ნიშნულზე +4.100/+4.200	
სტადია	შურცლის №	შურცლები
შ.პ.		