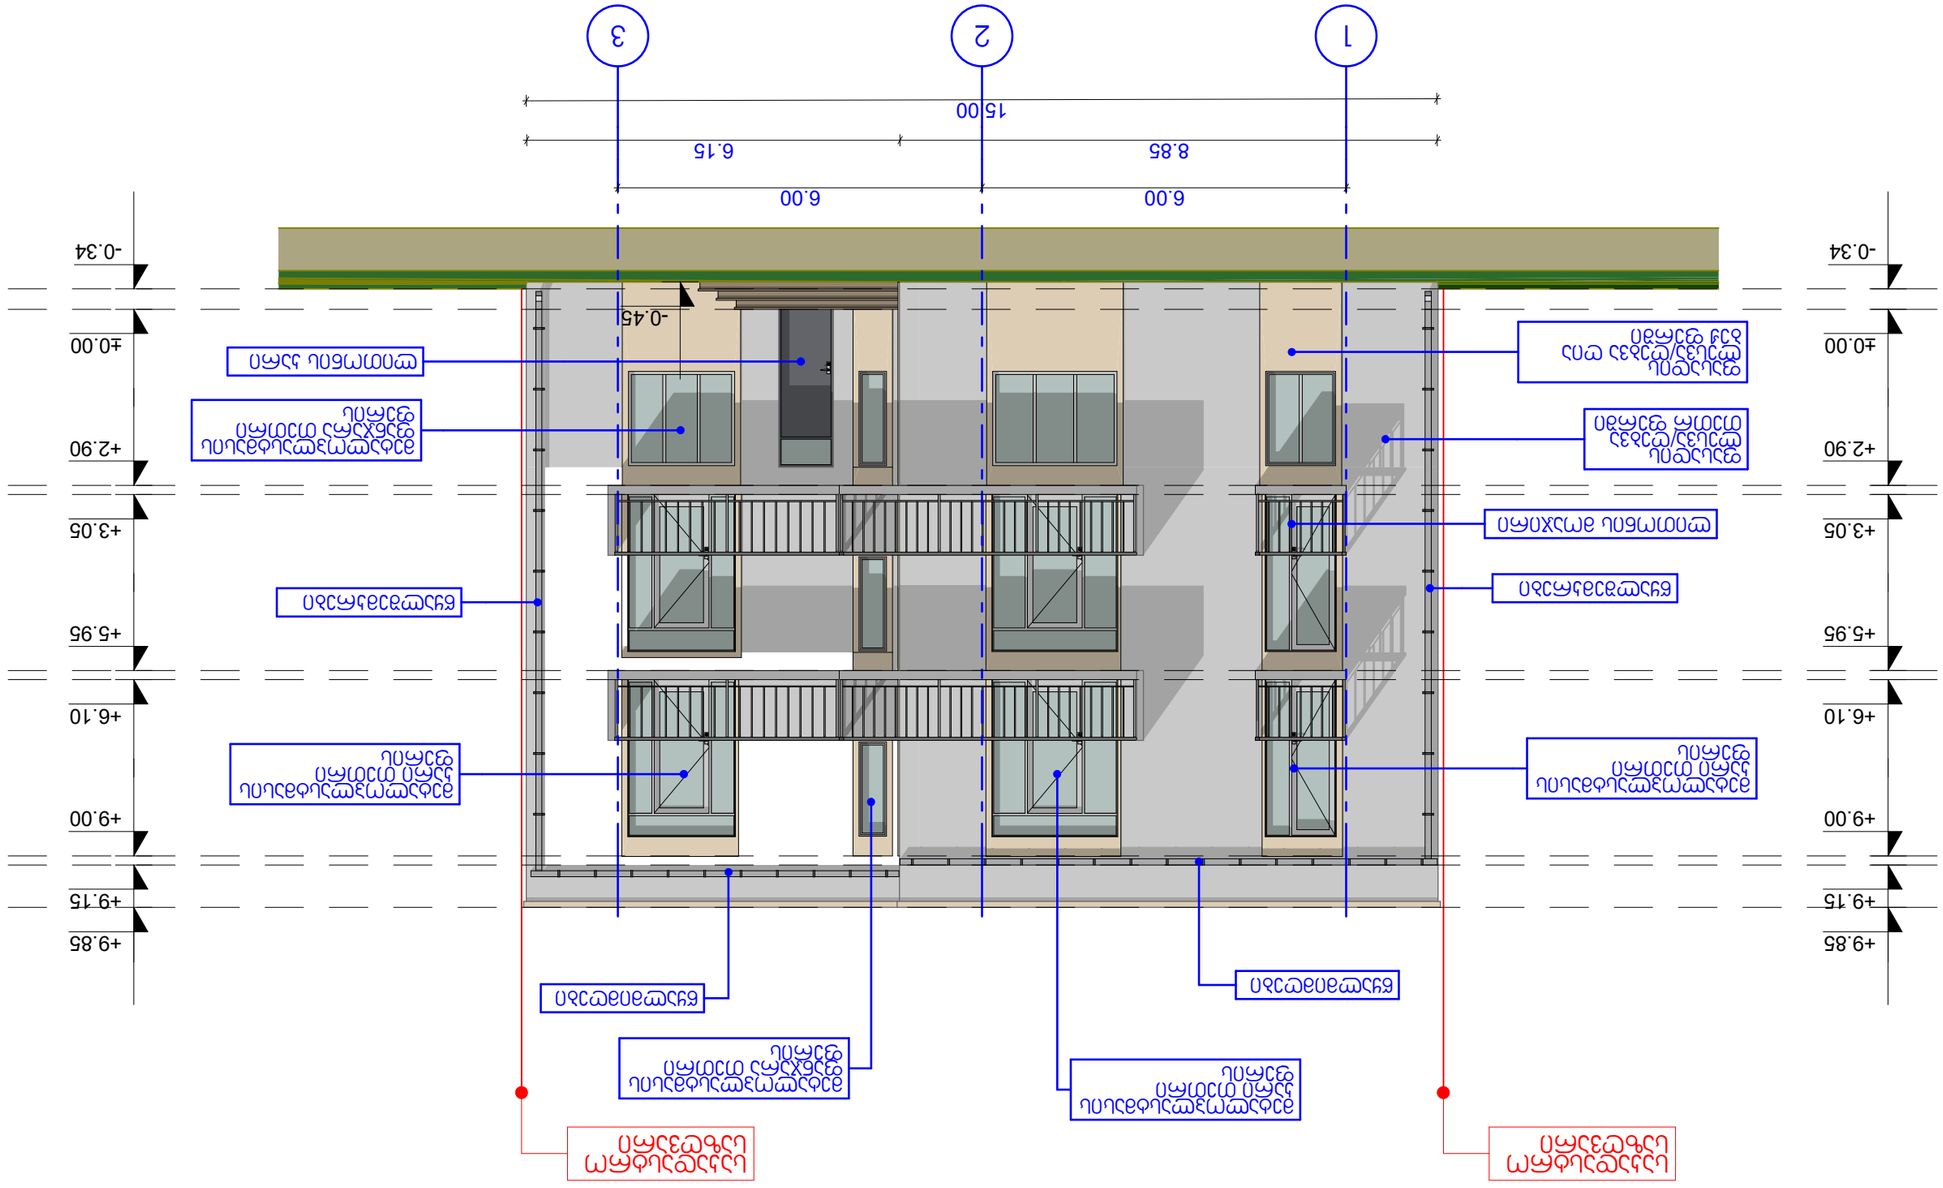

1 2 3

6.00 6.00

-0.34

±0.00

+2.90

+3.05

+5.95

+6.10

+9.00

+9.15

+9.85

-0.34

±0.00

+2.90

+3.05

+5.95

+6.10

+9.00

+9.15

+9.85

-0.45

8.85 6.15

15.00

საკადასტრო

საზღვარი

საკადასტრო

საზღვარი

მეტალოპლასტმასის

ფანჯარა თეთრი

ფერის

მეტალოპლასტმასის

კარი თეთრი

ფერის

მეტალოპლასტმასის

კარი თეთრი

ფერის

მეტალოპლასტმასის

კარი თეთრი

ფერის

მეტალოპლასტმასის

ფანჯარა თეთრი

ფერის

ლითონის მოაჯირი

ლითონის კარი

წყალმიმღები

წყალშემკრები წყალშემკრები

წყალმიმღები

ფასადის

ლესვა/ღებვა თეთრ ფერში

ფასადის

ლესვა/ღებვა ღია ბეჟ ფერში

არქ. ნაწილი

დ. მუნჯიშვილი

დ. მუნჯიშვილი

ბლოკის კედელი

ღერძის ხაზი ა

მონოლითური სვეტი
ტექნიკურ ეკონომიკური მაჩვენებლები

არქიტექტორი

დირექტორი

თანამდებობა

1:100

ფურცლები
მასშტაბი

პირობითი აღნიშვნები

სტადია

საკადასტრო საზღვარი

ჭრილის ხაზი

თარიღი

ფურცელი
მისამართი:

ნახაზის დასახელება
პროექტის სახელწოდება:

დამკვეთი:

გვარი
შენიშვნა

ხელმოწერა

ხელშეკრულება #

აგურის სვეტი

ფასადი 1-3 ღერძებში
დაამუშავა

1. შენობის მონოლითური კოლონების, რიგელების რაოდენობა

და კოფიგურაცია შეიძლება შეიცვალოს შენობის გაბარიტების

და ვიზუალის უცვლელად კონსტრუქტორის მოთხოვნის

საფუძველზე

2. პროექტში ნაჩვენები რელიეფის კონფიგურაცია შეიძლება შეიცვალოს

მცირედით

3. შენობის გარე და შიდა კიბის საფეხურების რაოდენობა შეიძლება

შეიცვალოს

4. ვიტრაჟების კარისა და სხვა ღიობების მოძრავი

ფრთების მიმართულება და როადონებოა შეიძლება

იყოს სხვადასხვა. შესაბამისად შეიძლება შეიცვალოს

პროფილის სისქე.

საპროექტო ფასადი 1-3 ღერძებში

m. 1:100

ინდივიდუალური ორბინიანი საცხოვრებელი სახლი

გელა გელაშვილი
ქ. თბილისი, დიდი ლილო, ვარკეთილის

მეურენობა ს/კ 81.08.33.187

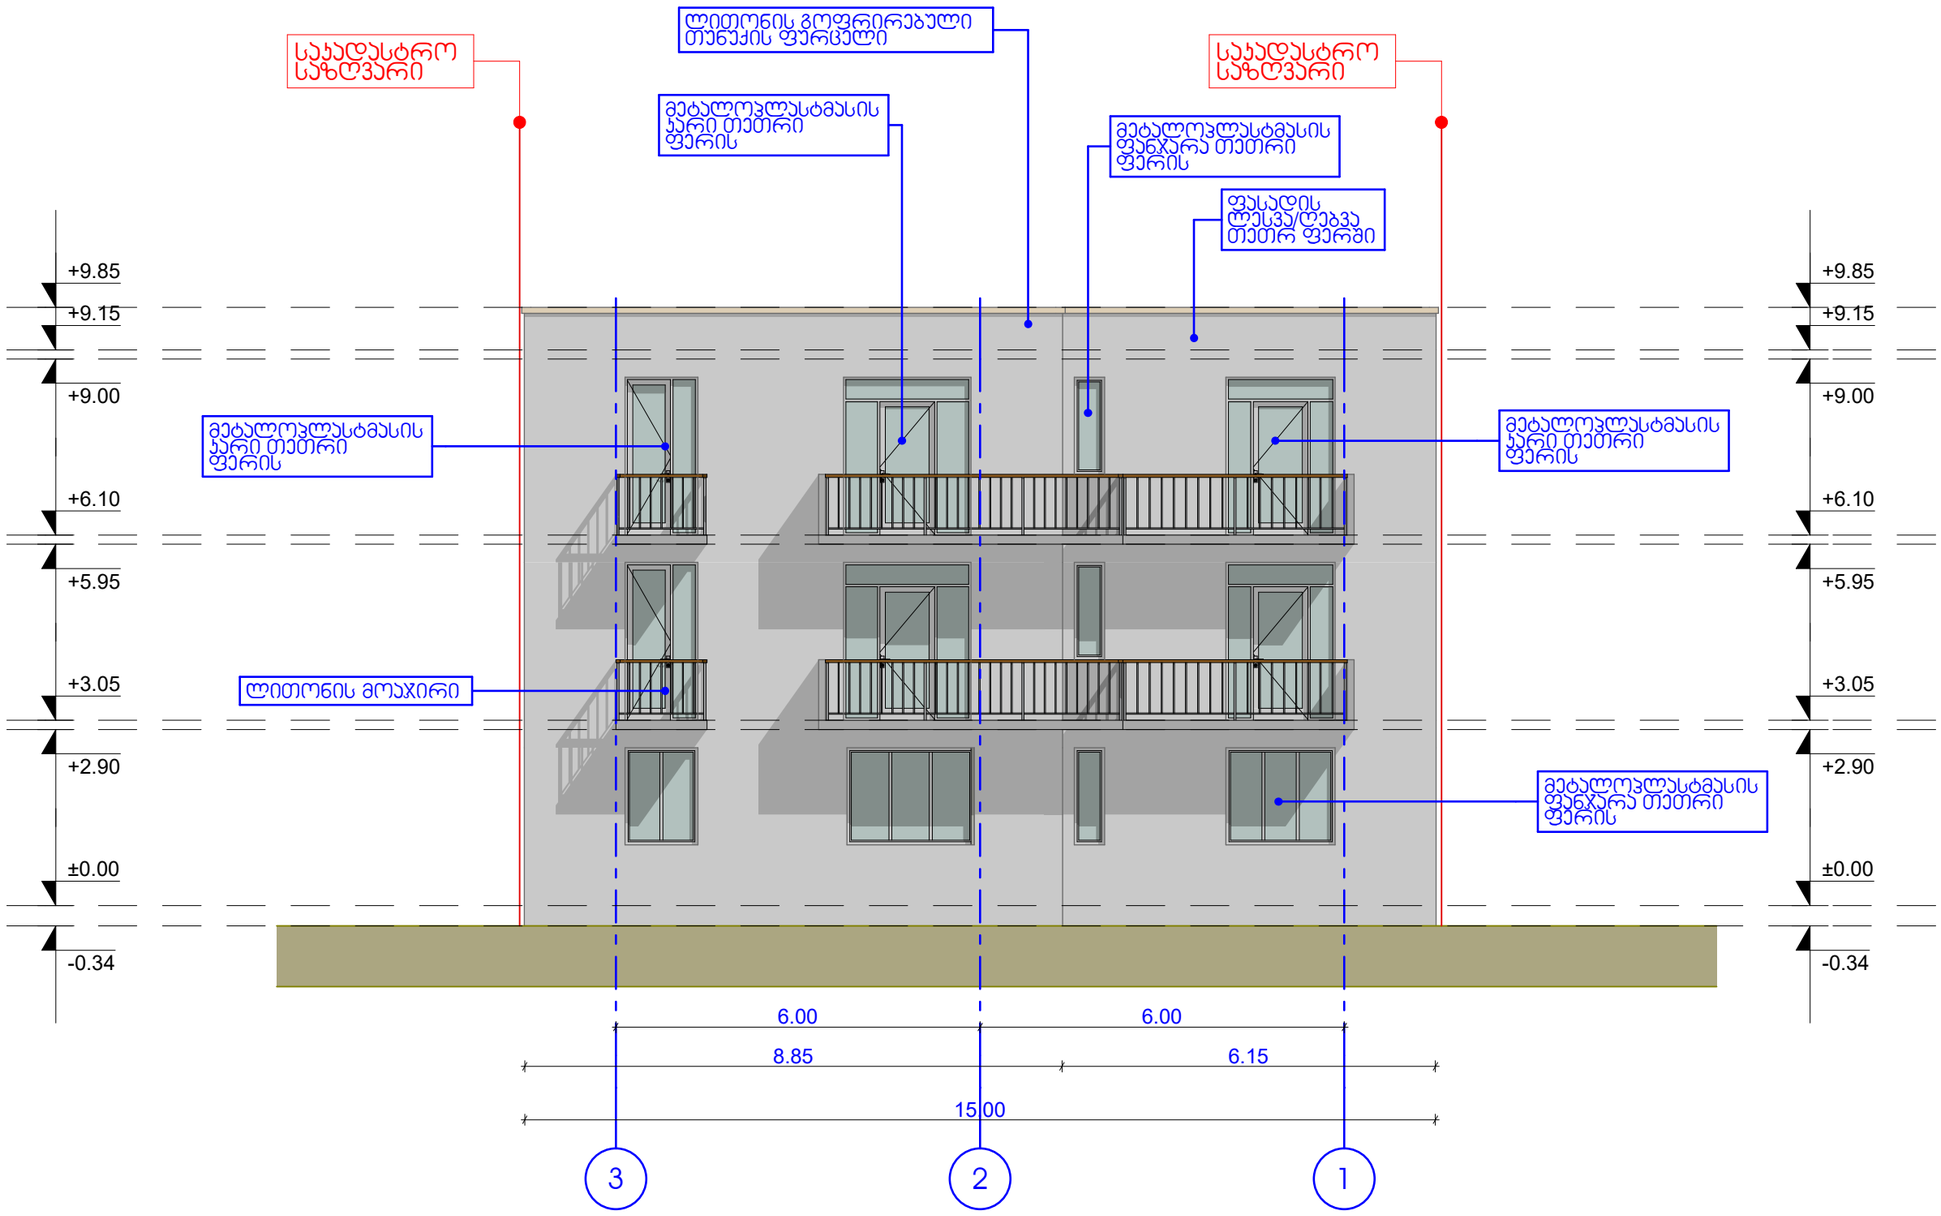

3 2 1

6.00 6.00

-0.34

±0.00

+2.90

+3.05

+5.95

+6.10

+9.00

+9.15

+9.85

-0.34

±0.00

+2.90

+3.05

+5.95

+6.10

+9.00

+9.15

+9.85

8.85 6.15

15.00

საკადასტრო

საზღვარი

საკადასტრო

საზღვარი

ლითონის გოფრირებული

თუნუქის ფურცელი

მეტალოპლასტმასის

ფანჯარა თეთრი

ფერის

მეტალოპლასტმასის

კარი თეთრი

ფერის

მეტალოპლასტმასის

კარი თეთრი

ფერის

მეტალოპლასტმასის

კარი თეთრი

ფერის

მეტალოპლასტმასის

ფანჯარა თეთრი

ფერის

ლითონის მოაჯირი

ფასადის

ლესვა/ღებვა თეთრ ფერში

არქ. ნაწილი

დ. მუნჯიშვილი

დ. მუნჯიშვილი

ბლოკის კედელი

ღერძის ხაზი ა

მონოლითური სვეტი
ტექნიკურ ეკონომიკური მაჩვენებლები

არქიტექტორი

დირექტორი

თანამდებობა

1:100

ფურცლები

მასშტაბი

პირობითი აღნიშვნები

სტადია

საკადასტრო საზღვარი

ჭრილის ხაზი

თარიღი

ფურცელი
მისამართი:

ნახაზის დასახელება
პროექტის სახელწოდება:

დამკვეთი:

გვარი
შენიშვნა

ხელმოწერა

ხელშეკრულება #

აგურის სვეტი

ფასადი 3-1 ღერძებში
დაამუშავა

1. შენობის მონოლითური კოლონების, რიგელების რაოდენობა

და კოფიგურაცია შეიძლება შეიცვალოს შენობის გაბარიტების

და ვიზუალის უცვლელად კონსტრუქტორის მოთხოვნის

საფუძველზე

2. პროექტში ნაჩვენები რელიეფის კონფიგურაცია შეიძლება შეიცვალოს

მცირედით

3. შენობის გარე და შიდა კიბის საფეხურების რაოდენობა შეიძლება

შეიცვალოს

4. ვიტრაჟების კარისა და სხვა ღიობების მოძრავი

ფრთების მიმართულება და როადონებოა შეიძლება

იყოს სხვადასხვა. შესაბამისად შეიძლება შეიცვალოს

პროფილის სისქე.

საპროექტო ფასადი 3-1 ღერძებში

m. 1:100

ინდივიდუალური ორბინიანი საცხოვრებელი სახლი

გელა გელაშვილი
ქ. თბილისი, დიდი ლილო, ვარკეთილის

მეურენობა ს/კ 81.08.33.187

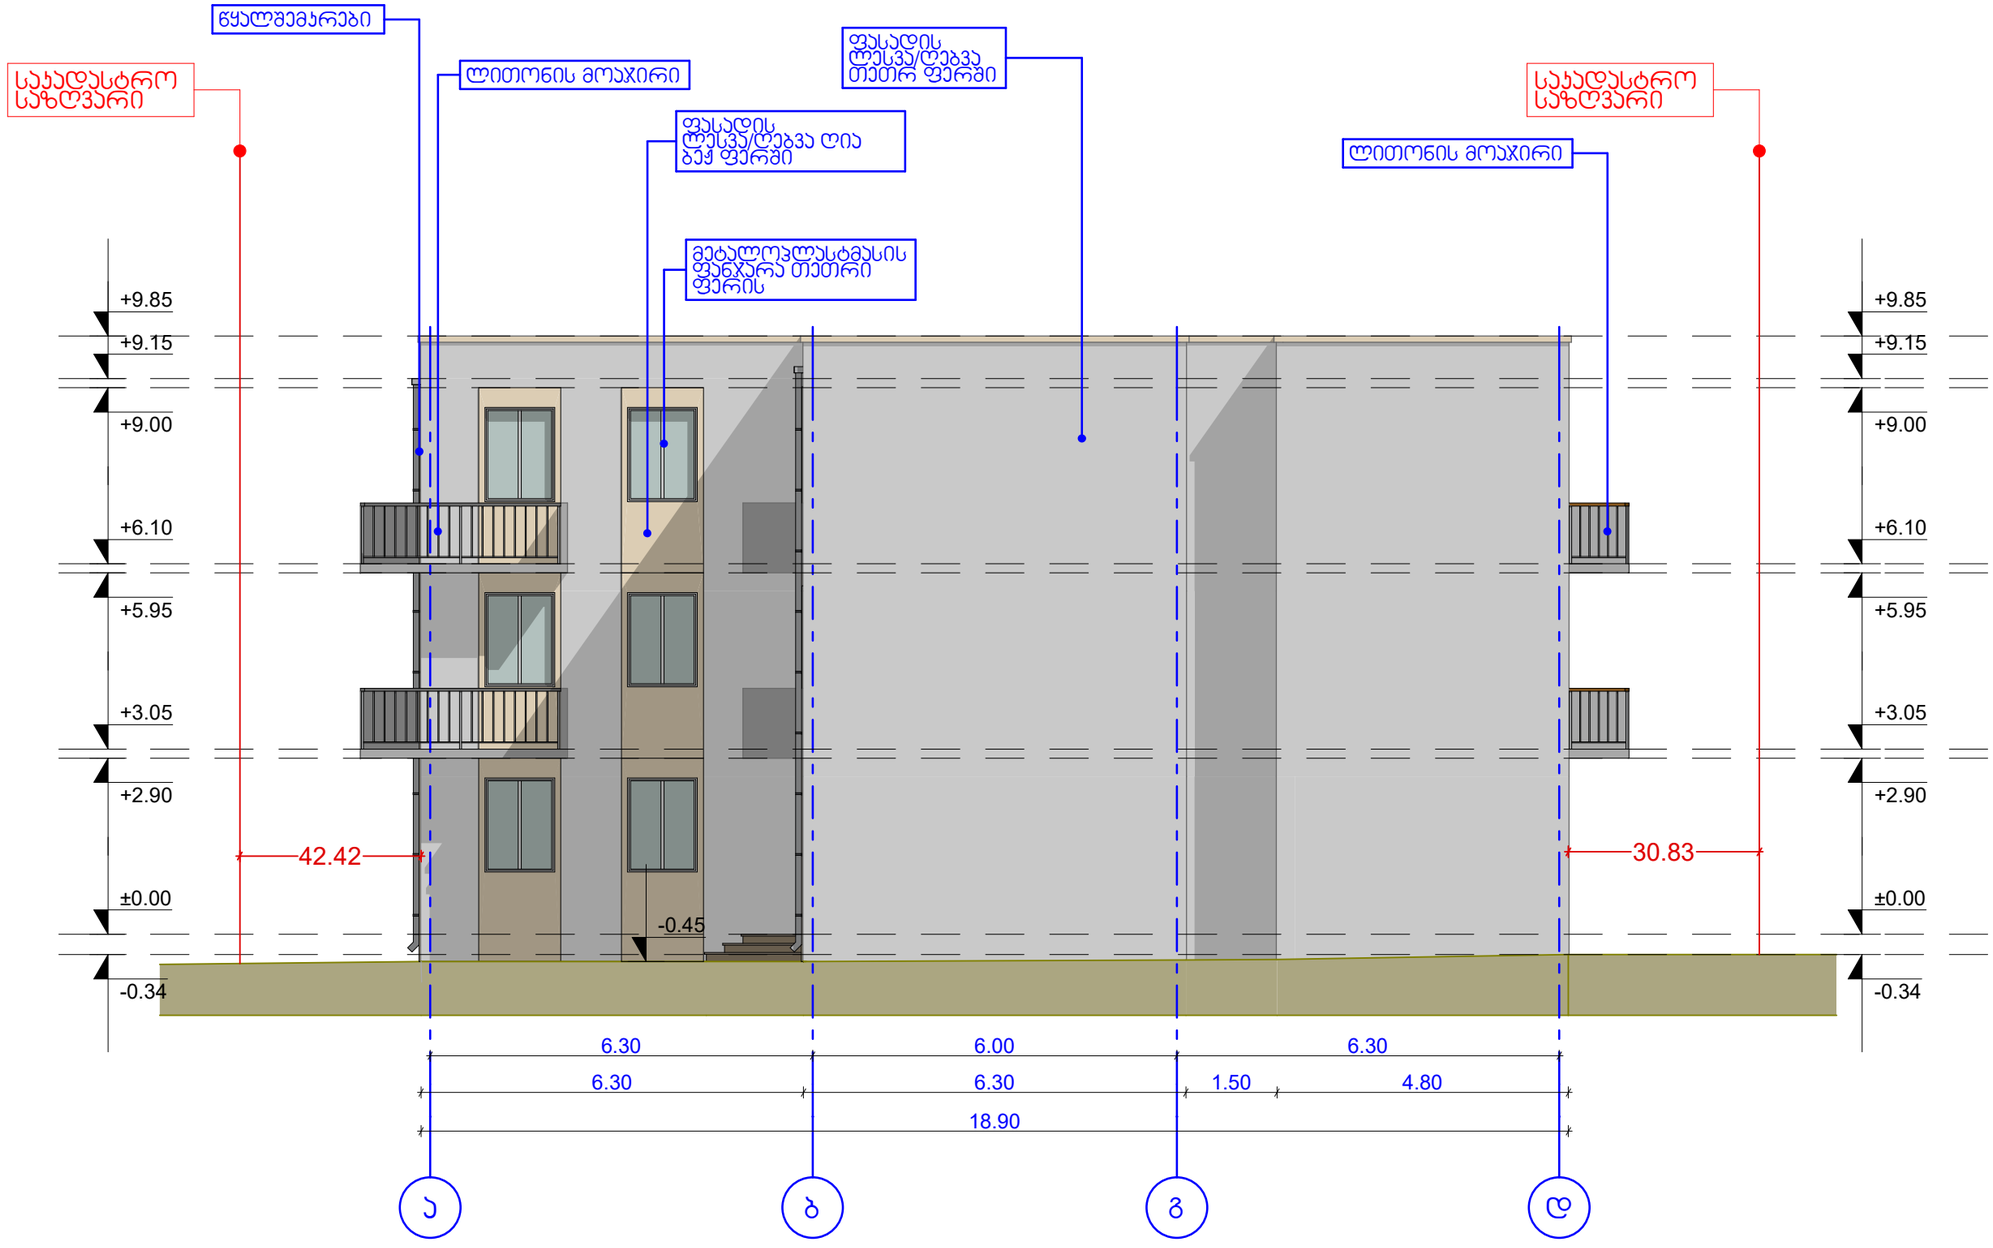

a b g d

6.30 6.00 6.30
-0.34

±0.00

+2.90

+3.05

+5.95

+6.10

+9.00

+9.15

+9.85

-0.34

±0.00

+2.90

+3.05

+5.95

+6.10

+9.00

+9.15

+9.85

-0.45

42.42 30.83

6.30 6.30 1.50 4.80

18.90

საკადასტრო

საზღვარი

საკადასტრო

საზღვარი

მეტალოპლასტმასის

ფანჯარა თეთრი

ფერის

ლითონის მოაჯირი

ლითონის მოაჯირი

წყალშემკრები

ფასადის

ლესვა/ღებვა თეთრ ფერში
ფასადის

ლესვა/ღებვა ღია ბეჟ ფერში

არქ. ნაწილი

დ. მუნჯიშვილი

დ. მუნჯიშვილი

ბლოკის კედელი

ღერძის ხაზი ა

მონოლითური სვეტი
ტექნიკურ ეკონომიკური მაჩვენებლები

არქიტექტორი

დირექტორი

თანამდებობა

1:100

ფურცლები

მასშტაბი

პირობითი აღნიშვნები

სტადია

საკადასტრო საზღვარი

ჭრილის ხაზი

თარიღი

ფურცელი
მისამართი:

ნახაზის დასახელება
პროექტის სახელწოდება:

დამკვეთი:

გვარი
შენიშვნა

ხელმოწერა

ხელშეკრულება #

აგურის სვეტი

ფასადი ა-დ ღერძებში
დაამუშავა

1. შენობის მონოლითური კოლონების, რიგელების რაოდენობა

და კოფიგურაცია შეიძლება შეიცვალოს შენობის გაბარიტების

და ვიზუალის უცვლელად კონსტრუქტორის მოთხოვნის

საფუძველზე

2. პროექტში ნაჩვენები რელიეფის კონფიგურაცია შეიძლება შეიცვალოს

მცირედით

3. შენობის გარე და შიდა კიბის საფეხურების რაოდენობა შეიძლება

შეიცვალოს

4. ვიტრაჟების კარისა და სხვა ღიობების მოძრავი

ფრთების მიმართულება და როადონებოა შეიძლება

იყოს სხვადასხვა. შესაბამისად შეიძლება შეიცვალოს

პროფილის სისქე.

საპროექტო ფასადი ა-დ ღერძებში

m. 1:100

ინდივიდუალური ორბინიანი საცხოვრებელი სახლი

გელა გელაშვილი
ქ. თბილისი, დიდი ლილო, ვარკეთილის

მეურენობა ს/კ 81.08.33.187

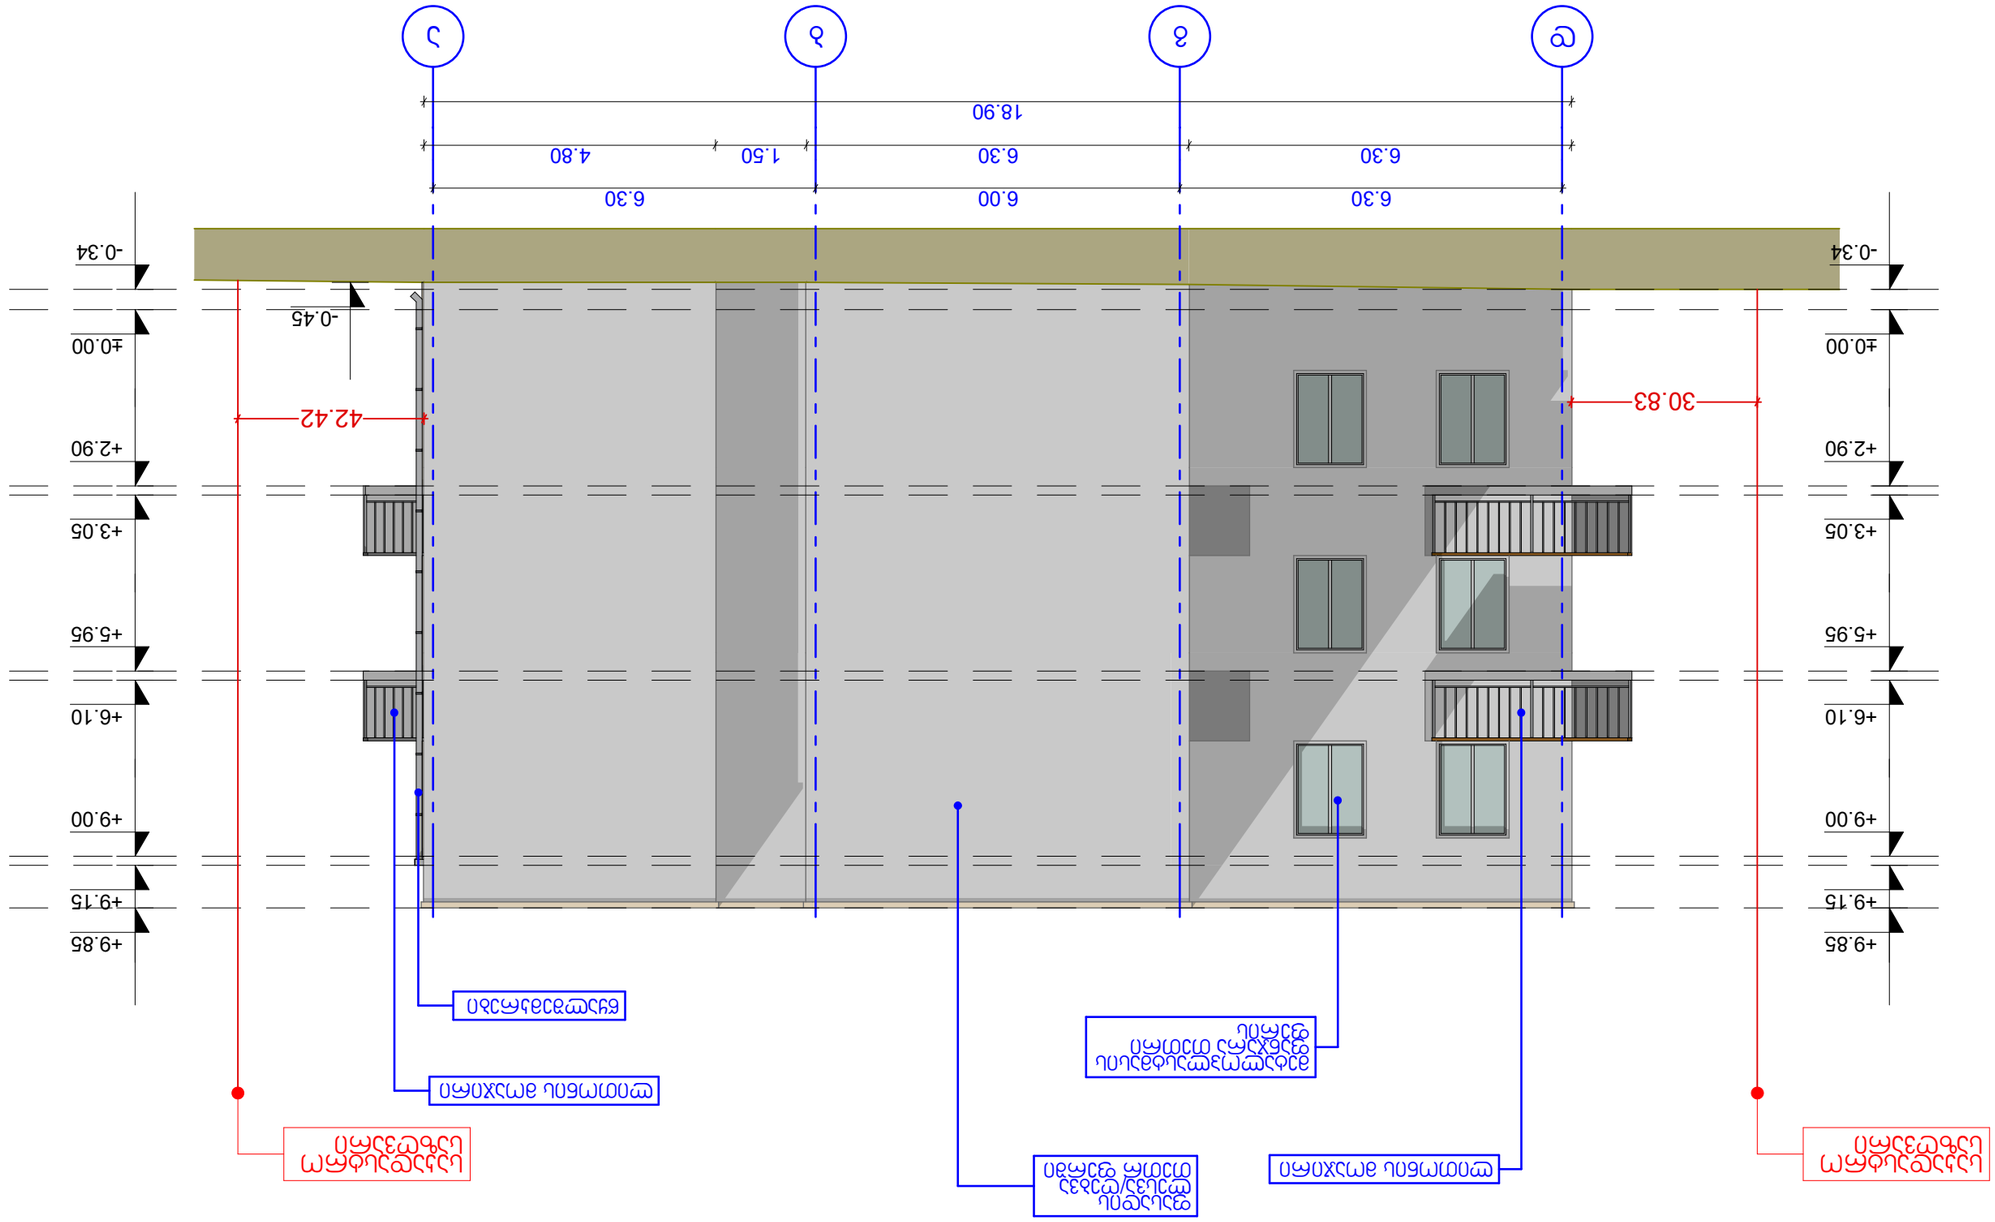

d g b a

6.30 6.00 6.30
-0.34

±0.00

+2.90

+3.05

+5.95

+6.10

+9.00

+9.15

+9.85

-0.34

±0.00

+2.90

+3.05

+5.95

+6.10

+9.00

+9.15

+9.85

-0.45

42.42 30.83

6.30 6.30 1.50 4.80

18.90

საკადასტრო

საზღვარი

საკადასტრო

საზღვარი

მეტალოპლასტმასის

ფანჯარა თეთრი

ფერის

ლითონის მოაჯირი

ლითონის მოაჯირი

წყალშემკრები

ფასადის

ლესვა/ღებვა თეთრ ფერში

არქ. ნაწილი

დ. მუნჯიშვილი

დ. მუნჯიშვილი

ბლოკის კედელი

ღერძის ხაზი ა

მონოლითური სვეტი
ტექნიკურ ეკონომიკური მაჩვენებლები

არქიტექტორი

დირექტორი

თანამდებობა

1:100

ფურცლები

მასშტაბი

პირობითი აღნიშვნები

სტადია

საკადასტრო საზღვარი

ჭრილის ხაზი

თარიღი

ფურცელი
მისამართი:

ნახაზის დასახელება
პროექტის სახელწოდება:

დამკვეთი:

გვარი
შენიშვნა

ხელმოწერა

ხელშეკრულება #

აგურის სვეტი

ფასადი დ-ა ღერძებში
დაამუშავა

1. შენობის მონოლითური კოლონების, რიგელების რაოდენობა

და კოფიგურაცია შეიძლება შეიცვალოს შენობის გაბარიტების

და ვიზუალის უცვლელად კონსტრუქტორის მოთხოვნის

საფუძველზე

2. პროექტში ნაჩვენები რელიეფის კონფიგურაცია შეიძლება შეიცვალოს

მცირედით

3. შენობის გარე და შიდა კიბის საფეხურების რაოდენობა შეიძლება

შეიცვალოს

4. ვიტრაჟების კარისა და სხვა ღიობების მოძრავი

ფრთების მიმართულება და როადონებოა შეიძლება

იყოს სხვადასხვა. შესაბამისად შეიძლება შეიცვალოს

პროფილის სისქე.

საპროექტო ფასადი დ-ა ღერძებში

m. 1:100

ინდივიდუალური ორბინიანი საცხოვრებელი სახლი

გელა გელაშვილი
ქ. თბილისი, დიდი ლილო, ვარკეთილის

მეურენობა ს/კ 81.08.33.187