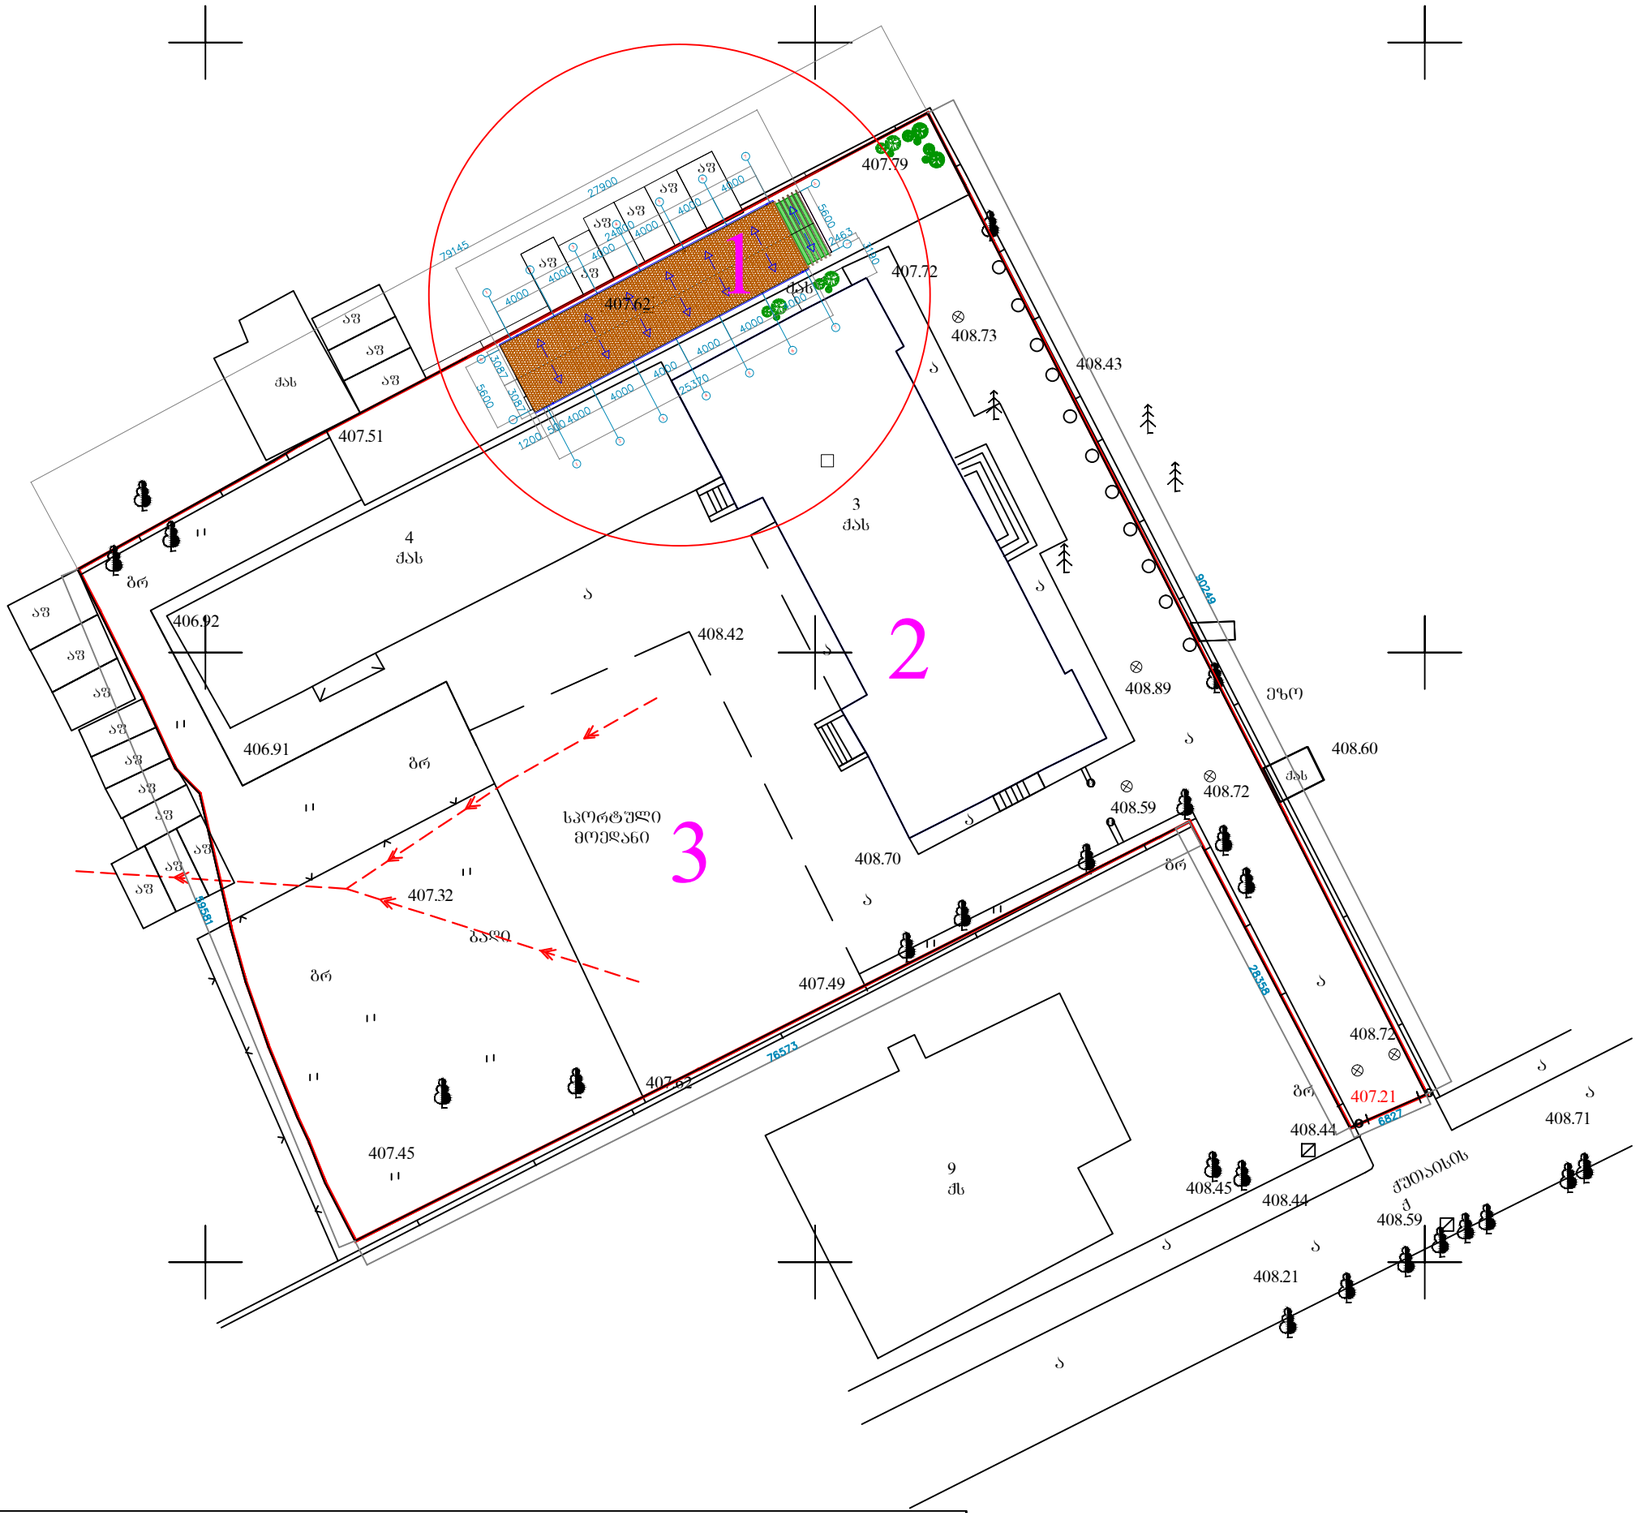

პირობითი აღნიშვნები

- ქს — საცხ. სახლი
- ას — არასაცხ. სახლი
- ხის ღობე
- ღობე
- ქვის კედელი
- კედელი
- ელ. გადამცემი ხაზი
- სატრანსფორმატორო ჯიხური
- ხეები
- შარდული
- მშენებარე შენობა
- გენზოგასამართი
- ფლატე
- რეზერვუარი
- ბარე განაშენება
- სამეთვალყურეო გემბა
- UTM (საერთაშორისო სისტემის კოორდ.
- ადგილობ. სისტემის საკუთარი კოორდ.
- რკინიგზა
- წყალგაყვანილობა
- კანალიზაცია
- სანიაღვრე
- კაბშირგაბმულობა
- გაზი
- ელ. ქსელები
- გათბობა
- დრენაჟი

სტადია	ფორმატი	ფურცელი
პროექტი	ა - 3	ა-1

მასშტაბი 1:500

გენ.გეგმა

დასახელება

ექსპლიკაცია

1	სასადილო
2	არსებული სკოლის შენობა
3	არსებული სპორტული მოედანი

პირობითი ნიშნები:

-ნაკვეთის საზღვარი

პირობითი ნიშნები:

1. ნახაზზე საპროექტო ნიშნულის ნოლი შეესაბამება აბსოლუტურ ნიშნულს 407.62

2. ნახაზზე ზომები მოცემულია მილიმეტრებში

დამკვეთი:

შპს "აიბი-მთიები"
ანტონოვსკაიას №9
თბილისი, საქართველო

ტელ: 599 519004;
532 230 64 06

პროექტის სახელწოდება

სასადილო

თანამდებობა	გვარი	ხელმოწერა
მთ. არქიტექტორი	ნ.ორაგველიძე	

მისამართი

ვაჟა-ფშაველას გამზ №61

Green Art