ფასადი (9-1) მ 1:200

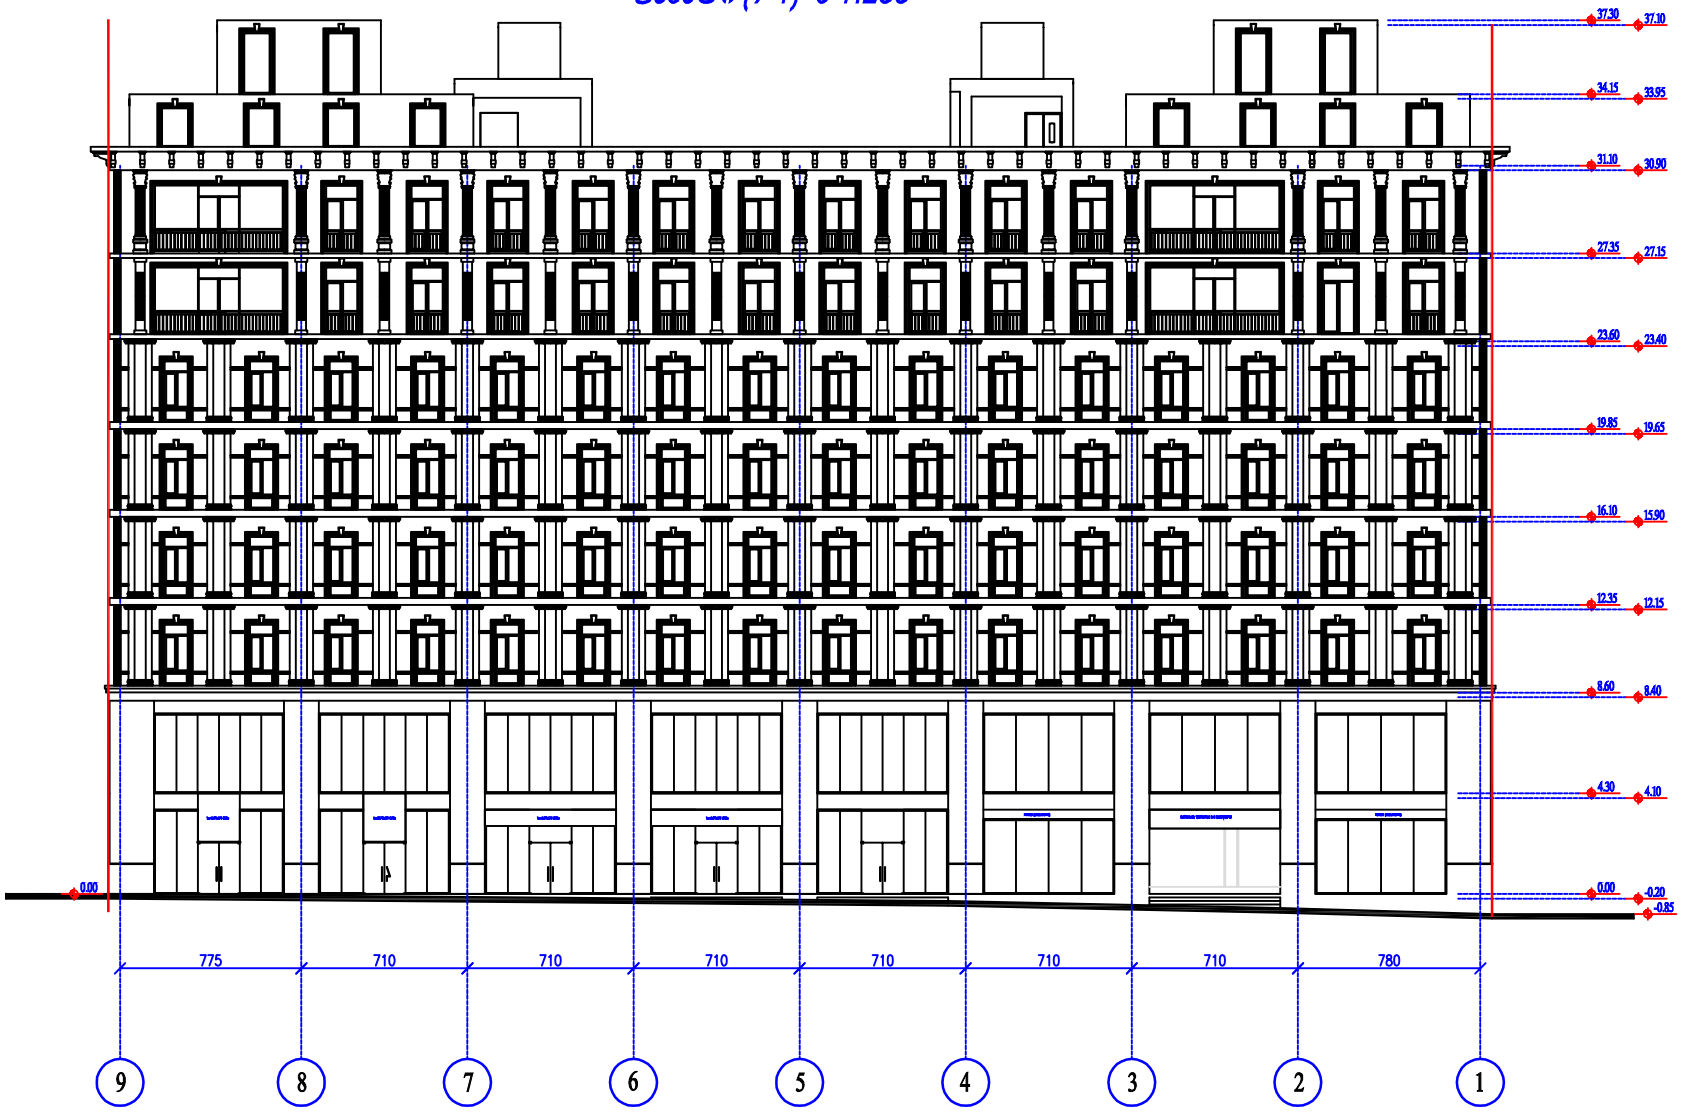

თბილისი 2016 წ

პირობითი აღნიშვნები

ე რ ს ა ლ ო კ ა ც ი ა

შენიშვნა

მისამართი	თბილისი, ი.ჭავჭავაძის გამზ. ქ. №29
დამკვეთი	
შპს „ეე„	

პროექტის სახელი

თბილისი, ი. ჭავჭავაძის გამზ. №29, მრავალფუნქციური კომპლექსი

თანამდებობა	გვარი	ხელმოწერა
ავტორი	თ. ესიავა	
შემოწმება	თ. ესიავა	

ი/მ. თენგიზ ესიავა
ელ. ფოსტა
Tengoge@mail.ru
ტელ. +995 579 985 995
სწპ 02001003670

მასშტაბი	ფასადი 9-1
1:200	

სტადია	შეკვეთის №	შეკვეთები
მ.პ.		17

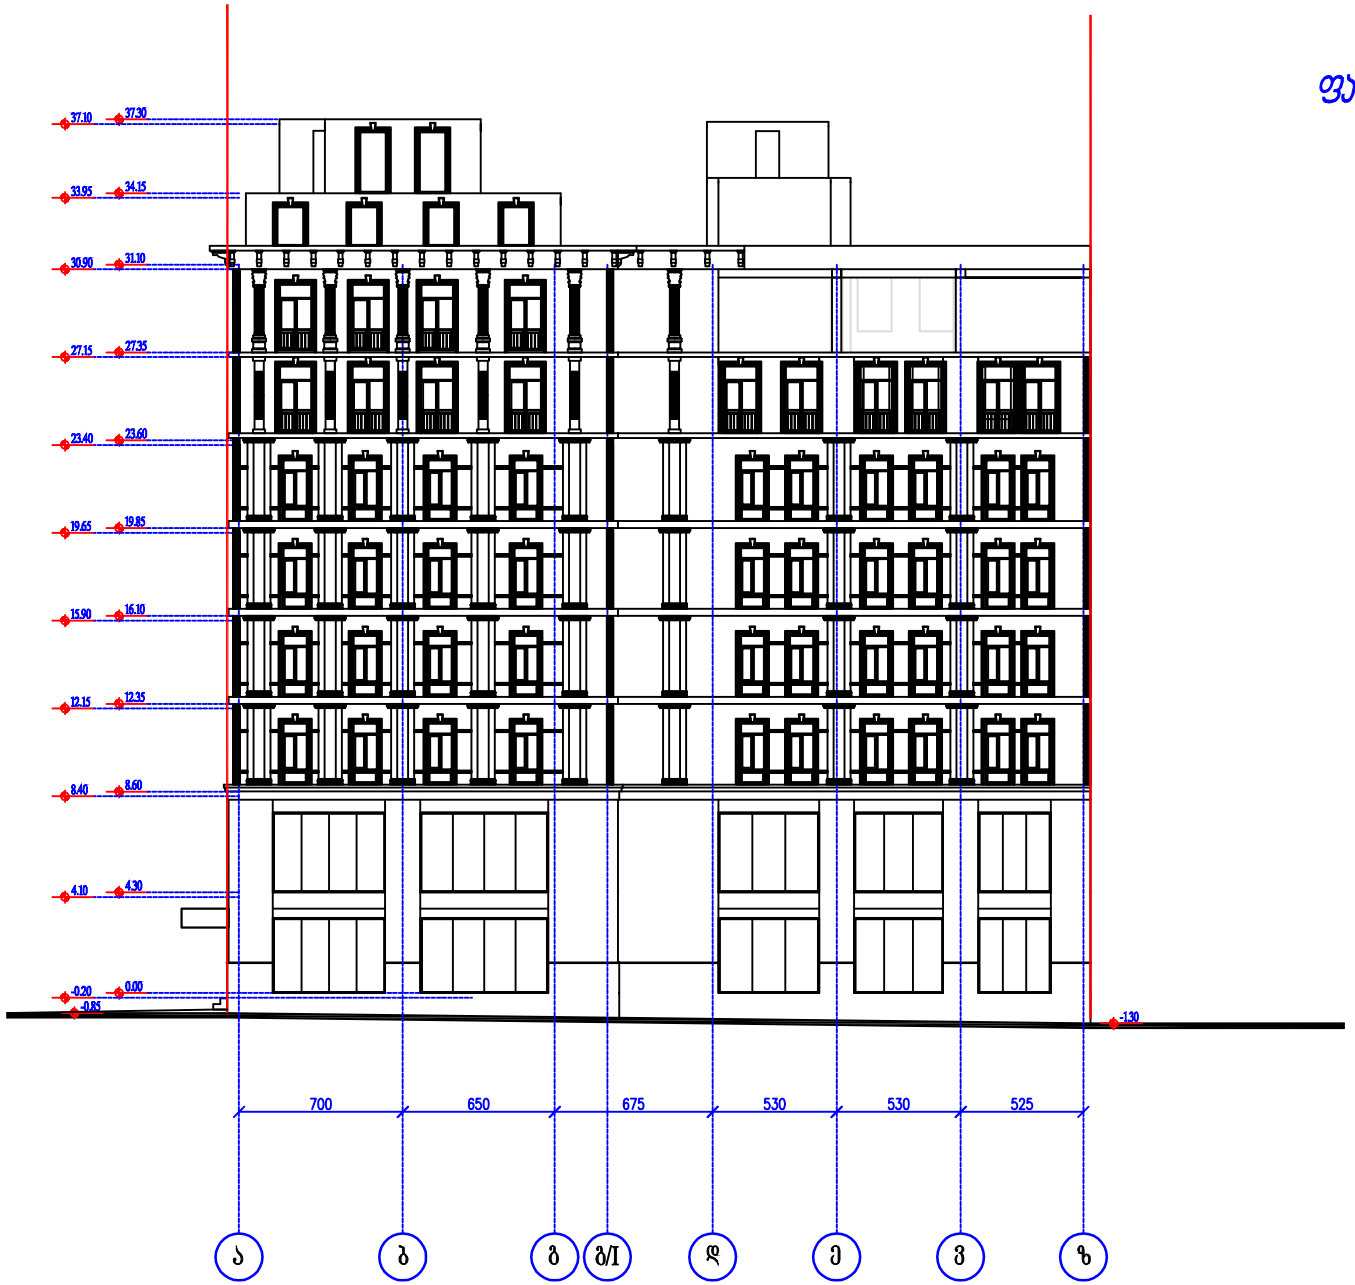

ფასადი ა-ზ მ 1:200

თბილისი 2016 წ

პირობითი აღნიშვნები

ე რ ს ა ლ ო კ ა ც ი ა

შენიშვნა

მისამართი	თბილისი, ი.ჭავჭავაძის გამზ. ქ. №29
დამკვეთი	
შპს „ეე„	

პროექტის სახელი

თბილისი, ი. ჭავჭავაძის გამზ. №29, მრავალფუნქციური კომპლექსი

თანამდებობა	გვარი	ხელმოწერა
ავტორი	თ. ესიავა	
შაამოწმა	თ. ესიავა	

ი/მ. თენგიზ ესიავა
ელ. ფოსტა
Tengoge@mail.ru
ტელ. +995 579 985 995
საქ 02001003670

მასშტაბი	ფასადი ა-ზ
1:200	

სტადია	შენობის №	შენობები
მ.პ.		17

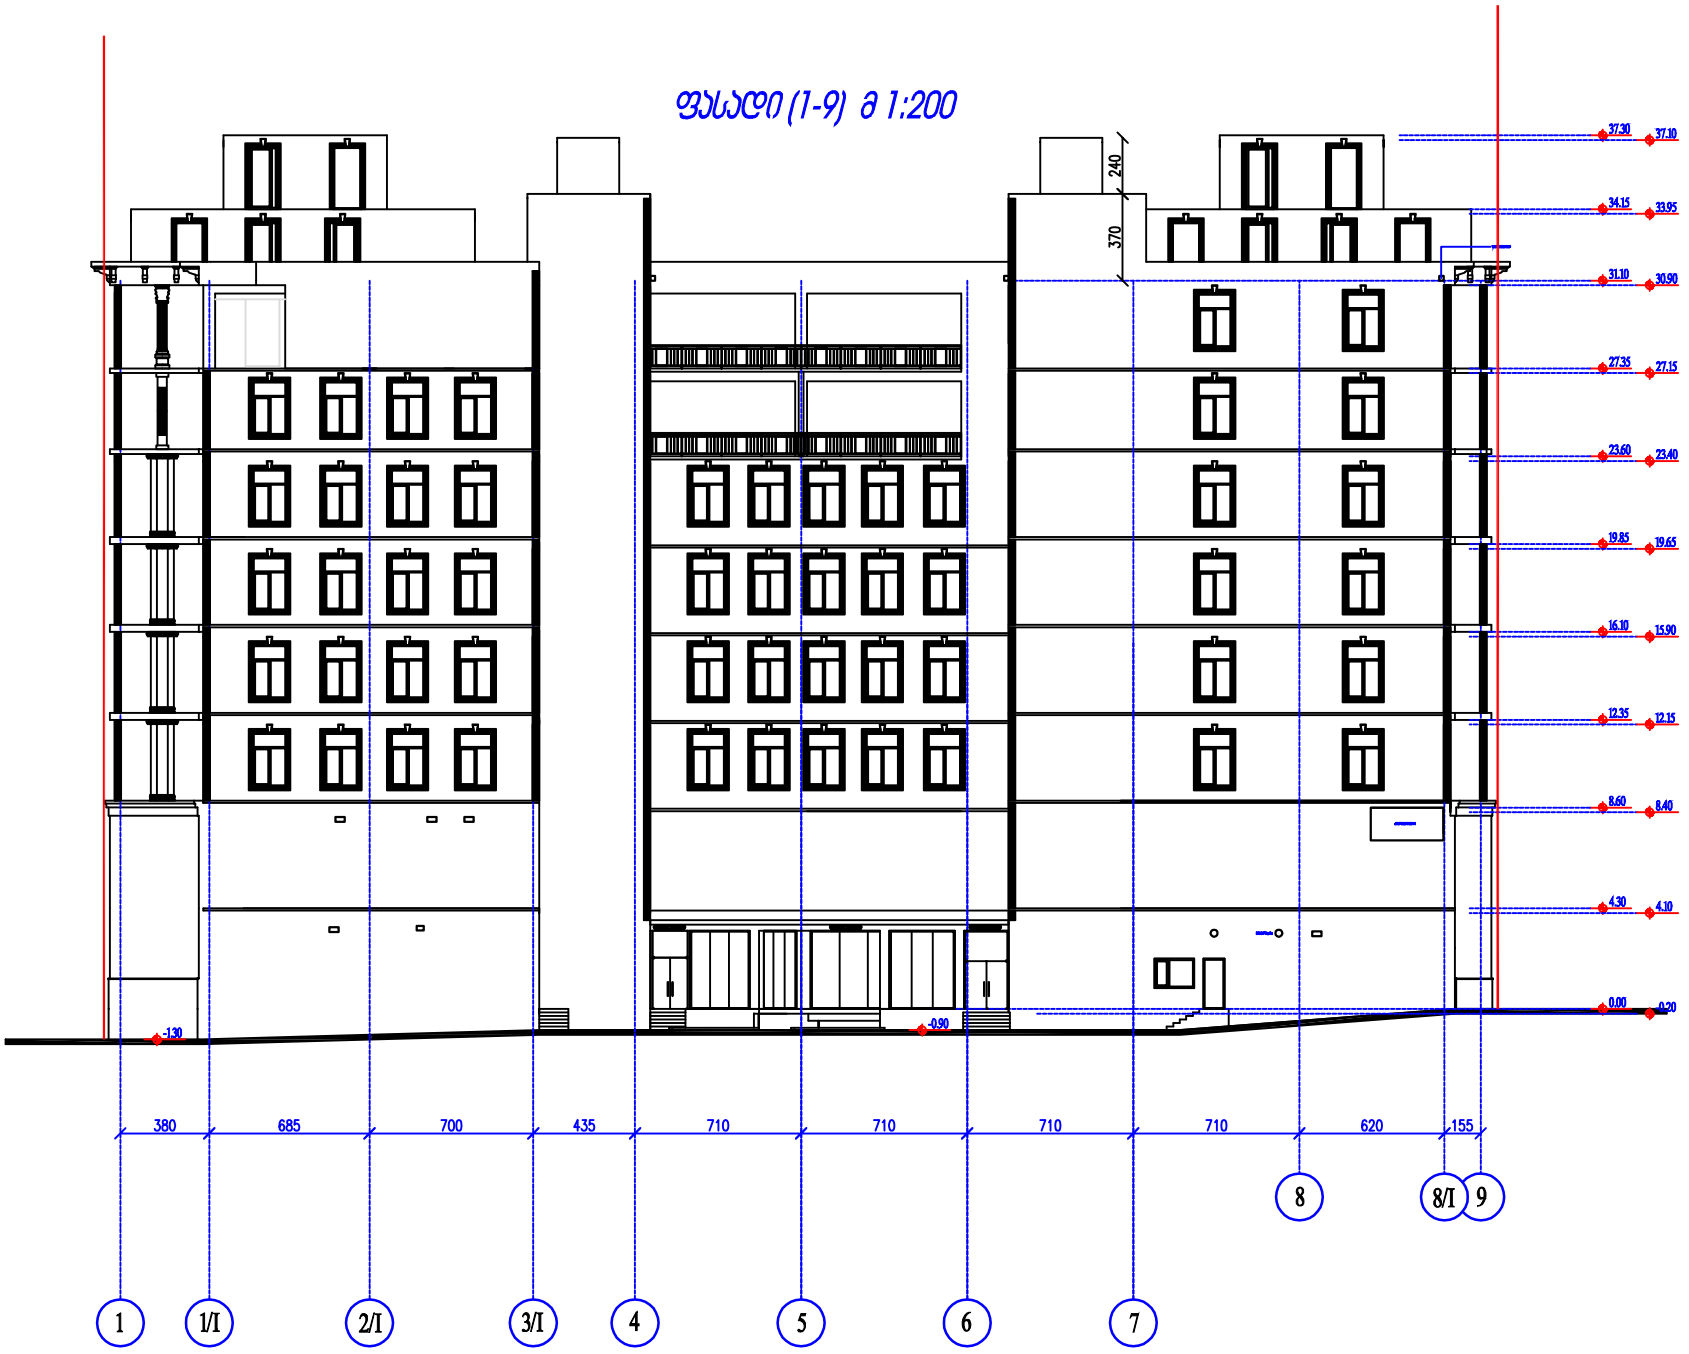

	თბილისი 2016 წ
პირობითი აღნიშვნები	
ე რ ს ა ლ ო კ ა ც ი ა	
შენიშვნა	
მისამართი	თბილისი, ი.ჭავჭავაძის გამზ. ქ. №29
დამკვეთი	
შპს „ეე„	
პროექტის სახელი	
თბილისი, ი. ჭავჭავაძის გამზ. №29, მრავალფუნქციური კომპლექსი	

თანამდებობა	გვარი	ხელმოწერა
ავტორი	თ. ჩხაია	
შემოწმება	თ. ჩხაია	

ი/მ. თენგიზ ჩხაია
ელ. ფოსტა
Tengoge@mail.ru
ტელ. +995 579 985 995
საქ 02001003670

მასშტაბი	ფასადი 1-9	
1:200		
სტადია	შენობის №	შენობები
მ.პ.		17

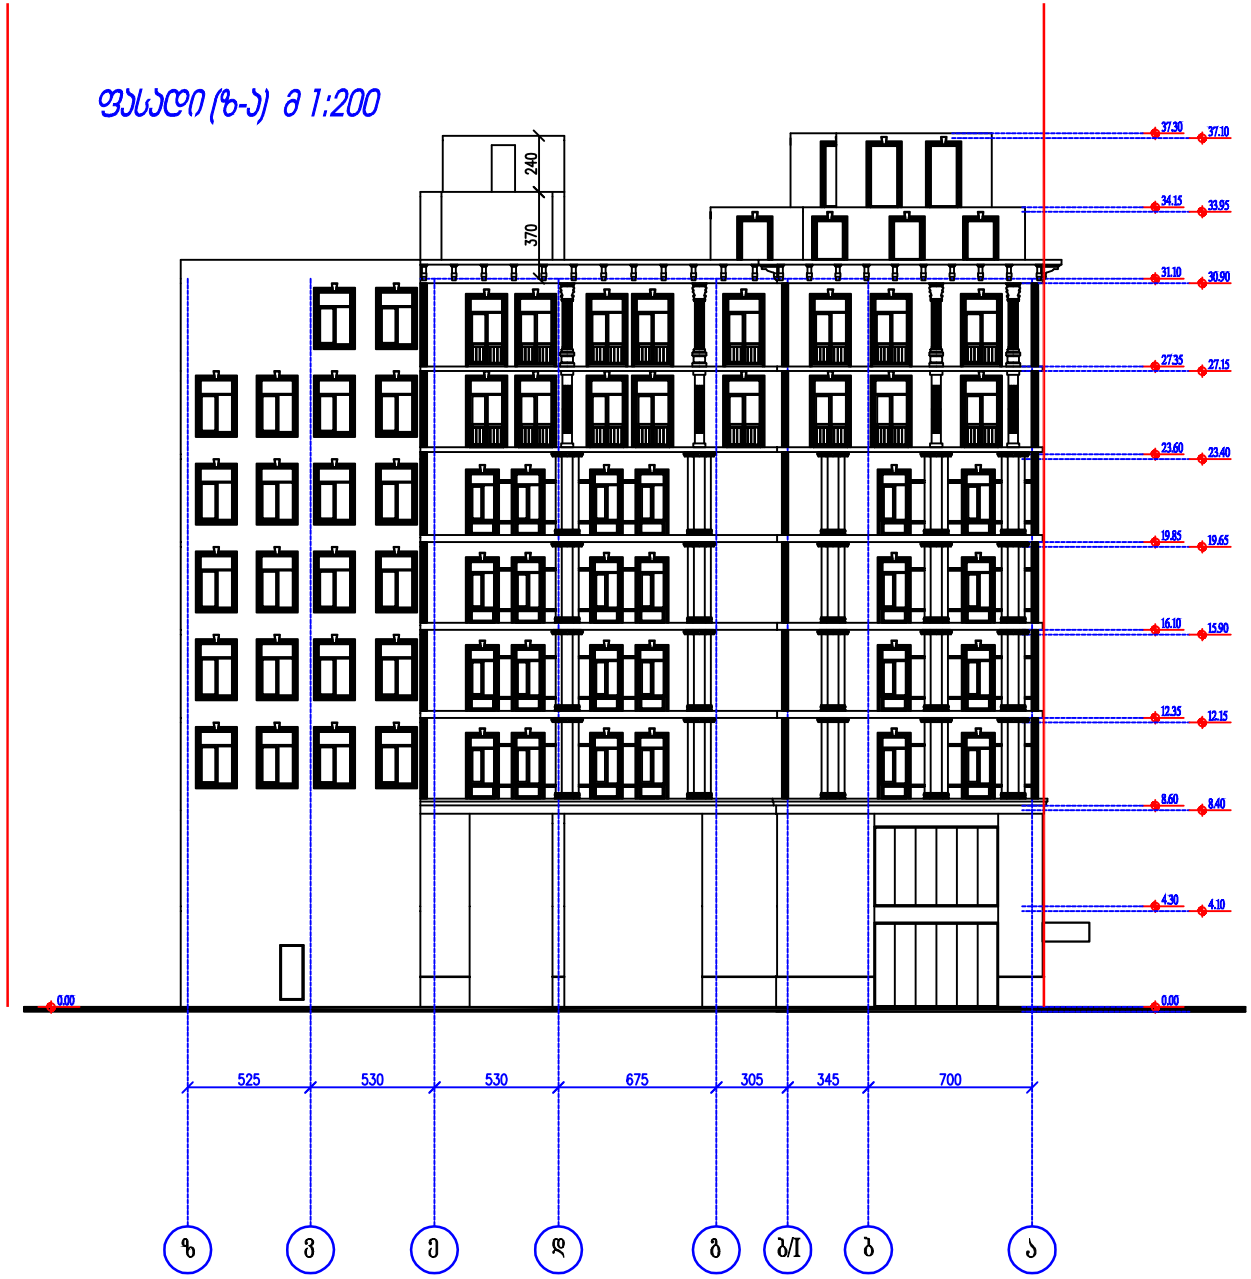

	თბილისი 2016 წ
პირობითი აღნიშვნები	
ე რ ს ა ლ ო კ ა ც ი ა	
შენიშვნა	
მისამართი	თბილისი, ი.ჭავჭავაძის გამზ. №29
დამკვეთი	
შპს „ეე„	
პროექტის სახელი	
თბილისი, ი. ჭავჭავაძის გამზ. №29, მრავალფუნქციური კომპლექსი	

თანამდებობა	გვარი	ხელმოწერა
ავტორი	თ. ცისავა	
შაბლონი	თ. ცისავა	

ი/მ. თენგიზ ცისავა
ელ. ფოსტა
Tengoge@mail.ru
ტელ. +995 579 985 995
სპ 02001003670

მასშტაბი	ფასადი ზ-ა
1:200	

სტადია	შეკვეთის №	შეკვეთები
მ.პ.		17