
ქ.თბილისის მერია

ქ.თბილისის ურბანული დაგეგმარების საქალაქო სამსახური

ქ. თბილისი, ვაჟა ფშაველას გამზირი №83/11

გეგმა

განყოფილების უფროსი		
მთავარი სპეციალისტი		

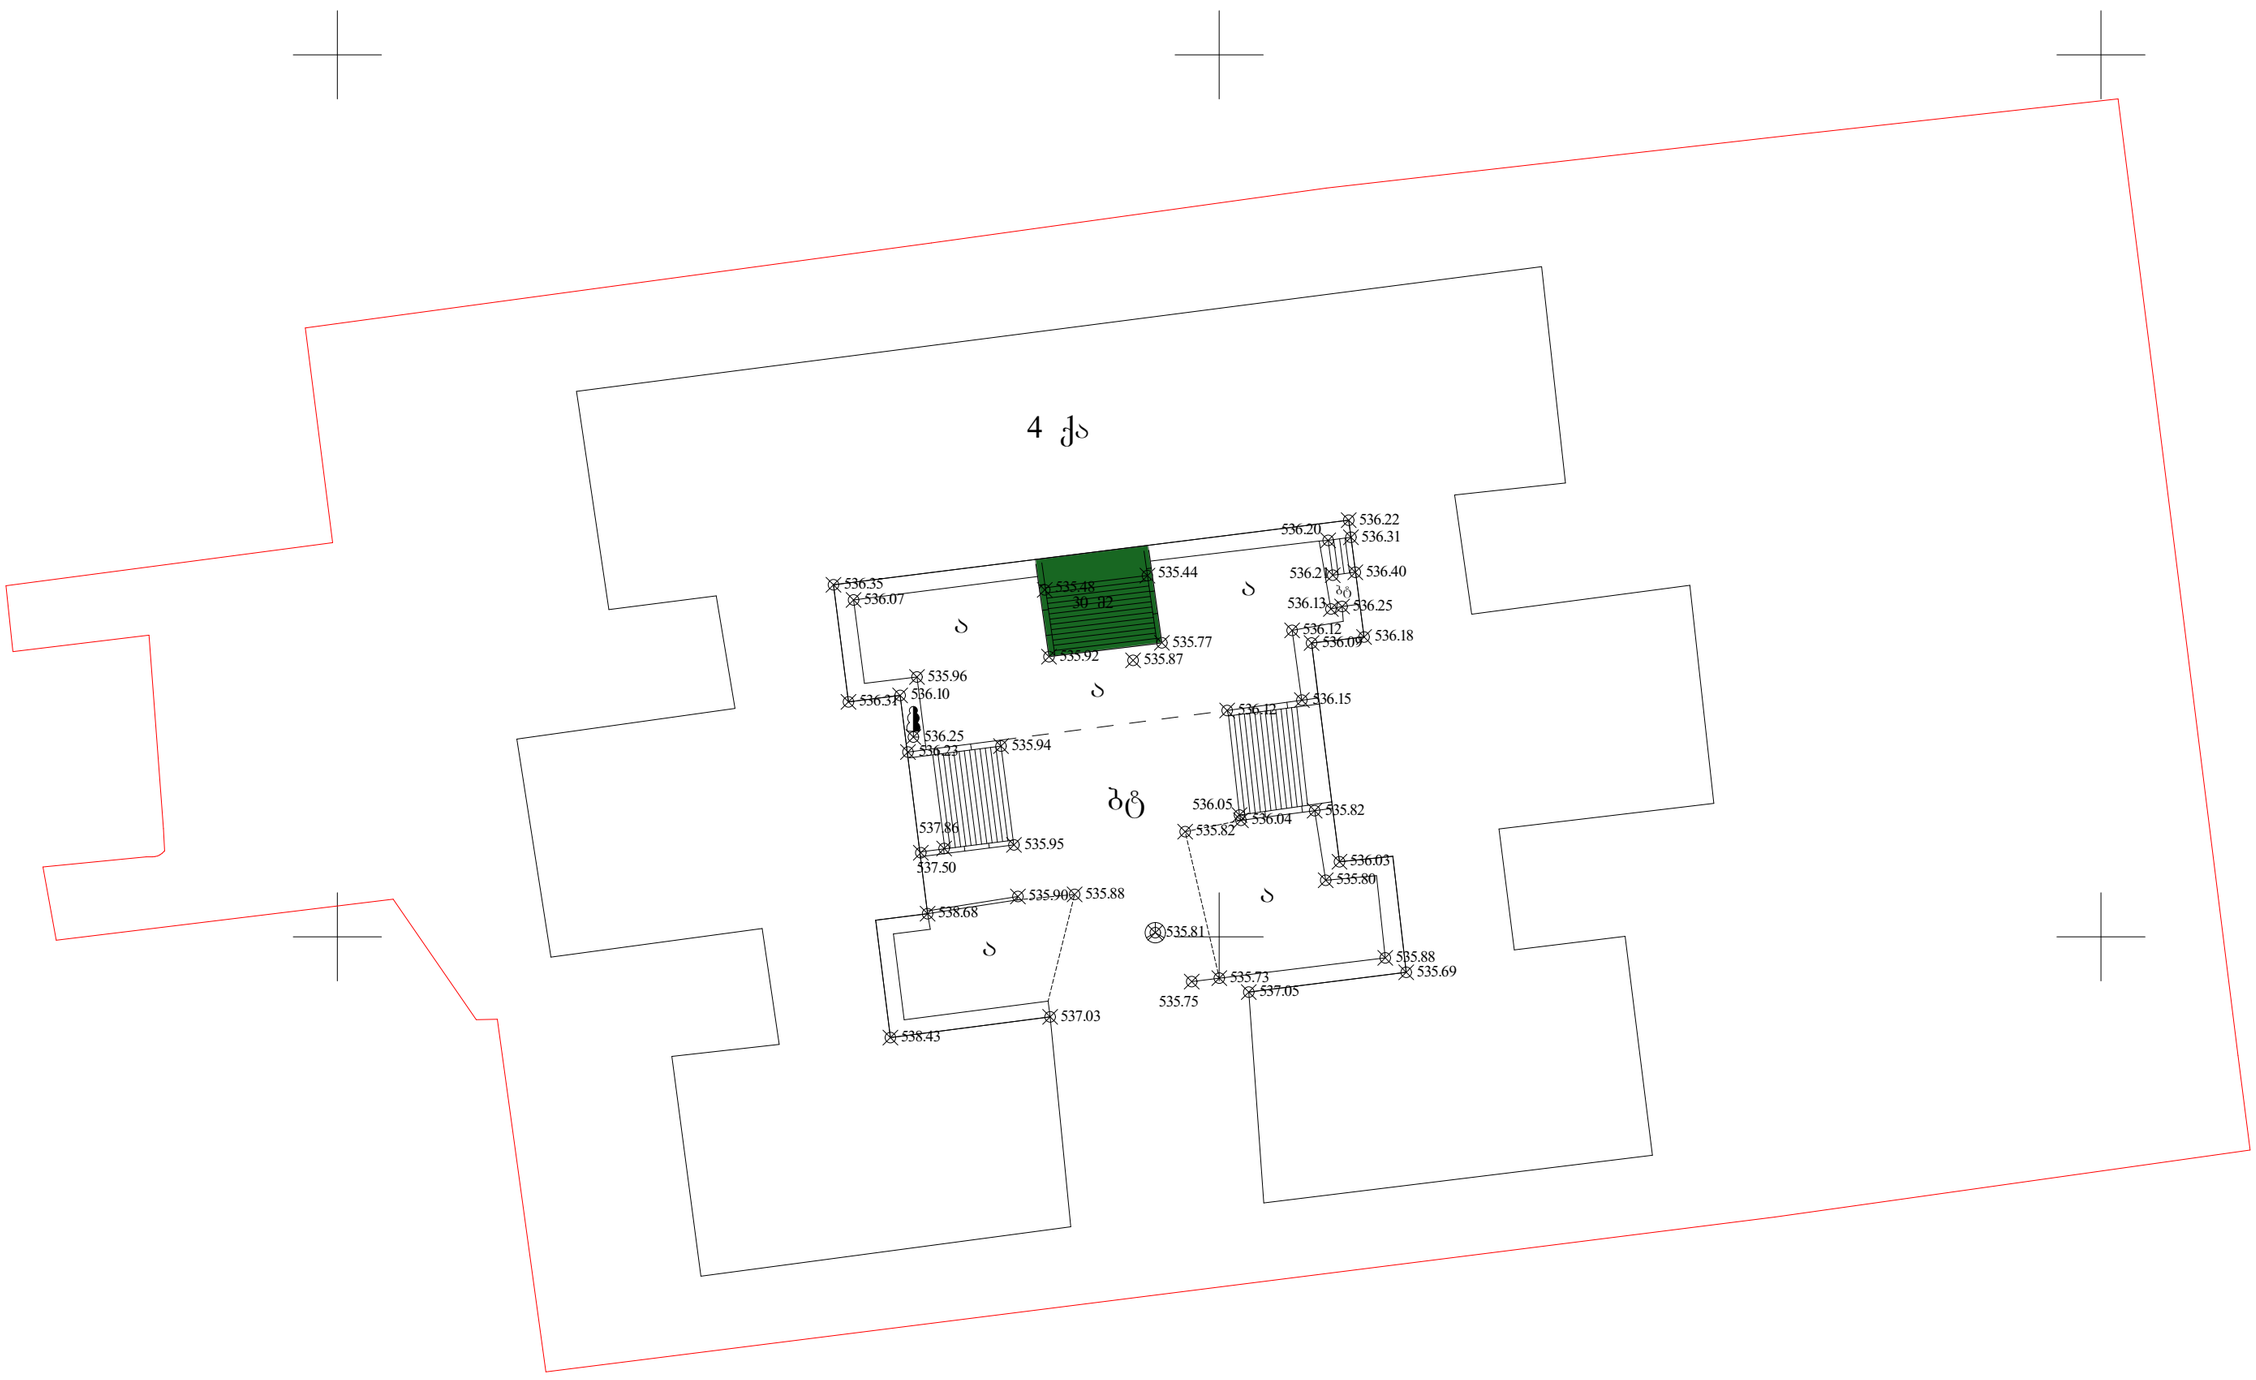

თ (საერთაშორისო) სისტემის კოორდინანტები		შენებადი ნაგებობა	ღობე
ადგილობრივი სისტემის სამუშაო კოორდინანტები		ფარდული	კედელი
არასაცხოვრებელი შენობა		ტრანსფორმატორო ჯიხური	რკინიგზა
საცხოვრებელი შენობა		რეზერვუარი	მაღალი ძაბვის ელექტრო გადამცემი ხაზი
		ბორდიური	ხეები
			სამეთვალყურეო ჭები
			რელიეფი

წყ	წყალგაყვანილობა
გ	გაზი
კ	კანალიზაცია
კ	კავშირგაბმულობა
	ელ. ქსელები
სკ	სანიაღვრე

ტოპო გადაღება

დამკვეთი	შპს "ედემი"		დირექტორი	ვ.არჩვაძე
ობიექტის დასახელება	ქ. თბილისი, ვაჟა ფშაველას გამზირი №83/11		შეასრულა	დ. მერლანი
			კომპ. უზრუნვ.	თ.არჩვაძე
მისამართი	აზომვა ჩატარდა: 02.07.2015		მასშტაბი 1:500	


ქ.თბილისის მერია

ქ.თბილისის ურბანული დაგეგმარების საქალაქო სამსახური

ქ. თბილისი, ვაჟა ფშაველას გამზირი №83/11

გეგმა

განყოფილების უფროსი		
მთავარი სპეციალისტი		

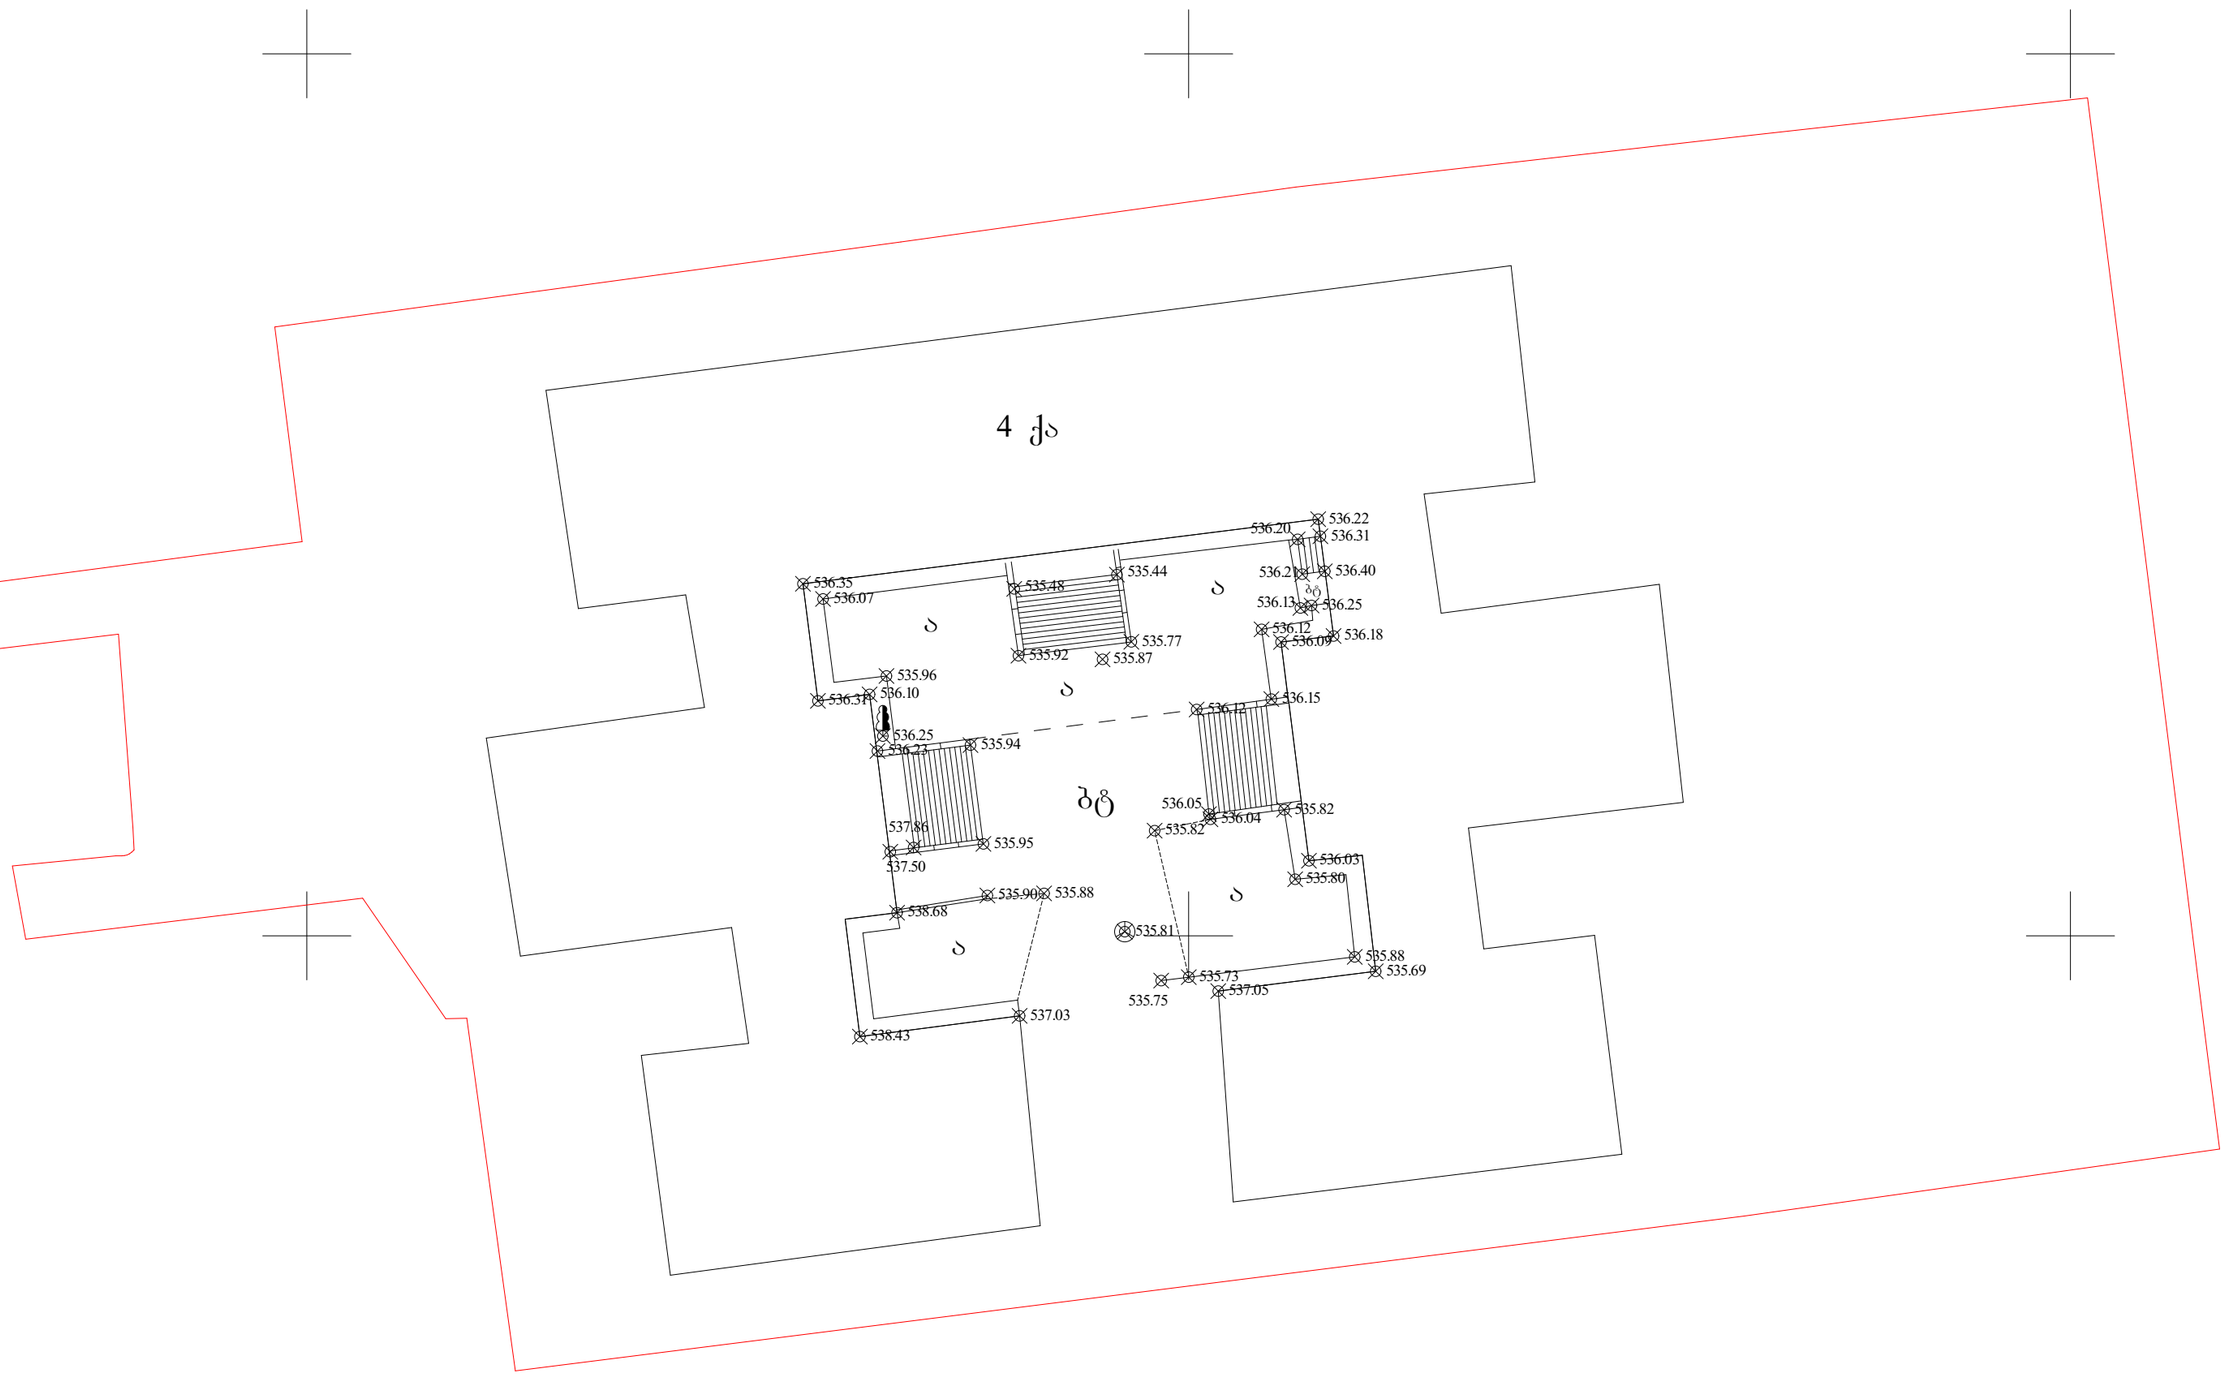

თ (საერთაშორისო) სისტემის კოორდინანტები	შენებადი ნაგებობა
ადგილობრივი სისტემის სამუშაო კოორდინანტები	ფარდული
არასაცხოვრებელი შენობა	სატრანსფორმა-ტორო ჯიხური
საცხოვრებელი შენობა	რეზერვუარი
	ბორდიური
	ღობე
	კედელი
	რკინიგზა
	მაღალი ძაბვის ელექტრო გადამცემი ხაზი
	ხეები
	სამეთვალყურეო ჭები
	რელიეფი

წყ	წყალგაყვანილობა
გ	გაზი
კ	კანალიზაცია
კ	კავშირგაბმულობა
	ელ. ქსელები
სკ	სანიაღვრე

ტოპო გადაღება

დამკვეთი	შპს "ედემი"		დირექტორი		ვ.არჩვაძე
ობიექტის დასახელება	ქ. თბილისი, ვაჟა ფშაველას გამზირი №83/11		შეასრულა		დ. მერლანი
			კომპ. უზრუნვ.		თ.არჩვაძე
მისამართი	აზომვა ჩატარდა: 02.07.2015		მასშტაბი 1:500		