
საქართველოს იუსტიციის სამინისტრო

საჯარო რეესტრის ეროვნული სააგენტო

საკადასტრო გეგმა

მიწის ნაკვეთის საკადასტრო კოდი: *01.17.12.003.161*
განცხადების რეგისტრაციის ნომერი: 882015173977
მიწის ნაკვეთის ფართობი: *1500* კვ.მ.
დანიშნულება: *არასასოფლო-სამეურნეო*
მომზადების თარიღი 30.03.15

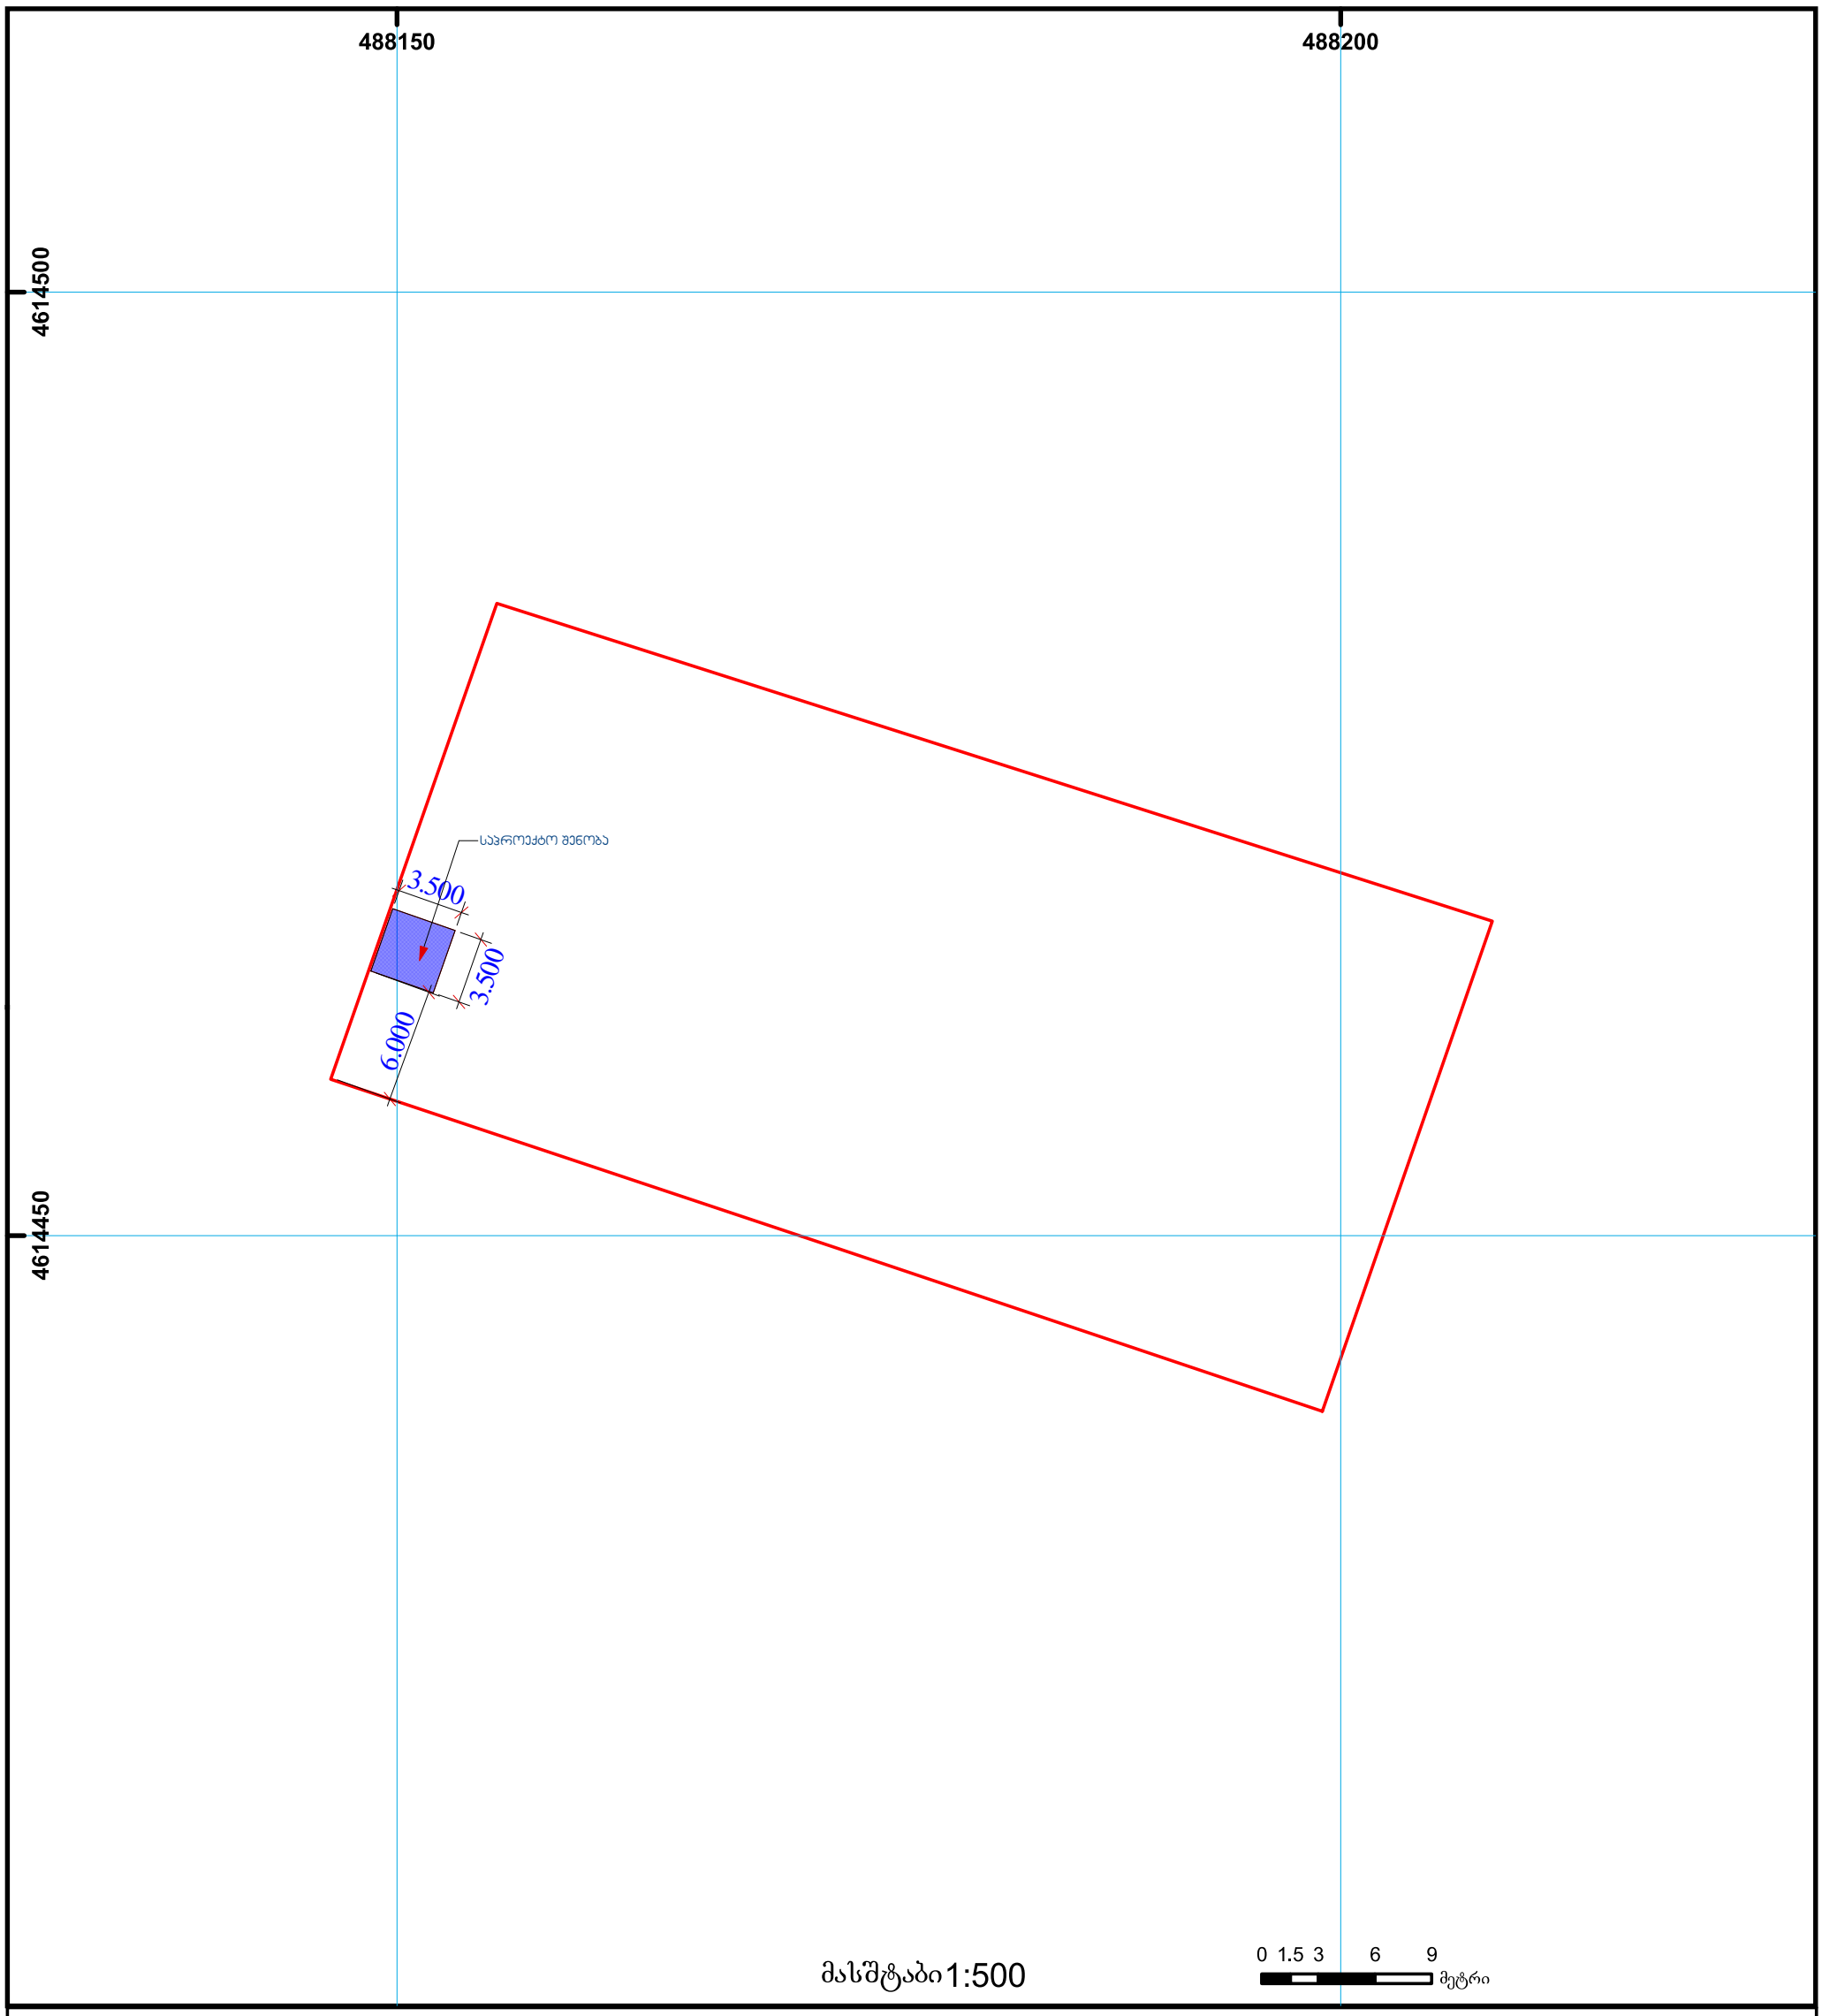

01/2 შენობა-ნაგებობა, პირობითი ნომერი/სართულიანობა
ვალდებულება
ხაზობრივი ნაგებობა
მიწის ნაკვეთის საკადასტრო საზღვარი
მშენებარე ნაგებობა
მიწისქვეშა ნაგებობა
UTM (საერთაშორისო) სისტემის კოორდ.

საჯარო რეესტრის ეროვნული სააგენტო თბილისი 0102 წმ. ნიკოლოზის/ნ. ჩხეიძის ქ. 2 ტელ.: (995 32) 91 04 27; ფაქსი: (995 32) 91 03 41
საჯარო რეესტრის ეროვნული სააგენტო თბილისი დ. აღმაშენებლის გამზ. 89/24 ტელ: (995 32) 94 13 65
www.napr.gov.ge

საკადასტრო გეგმა

საჯარო რეესტრის ეროვნულ სააგენტ

საკადასტრო კოდი: **01.17.12.003.177**


განცხადების ნომერი: **882016122388**

მომზადების თარიღი: **01/03/2016**

ნაკვეთის დანიშნულება: **არასასოფლო სამეურნეო**

ფართობი: **11871 კვ.მ (WGS 84 / UTM zone 38N)**

ვალდებულების ფართობი : **284 კვ.მ (WGS 84 / UTM zone 38N)**

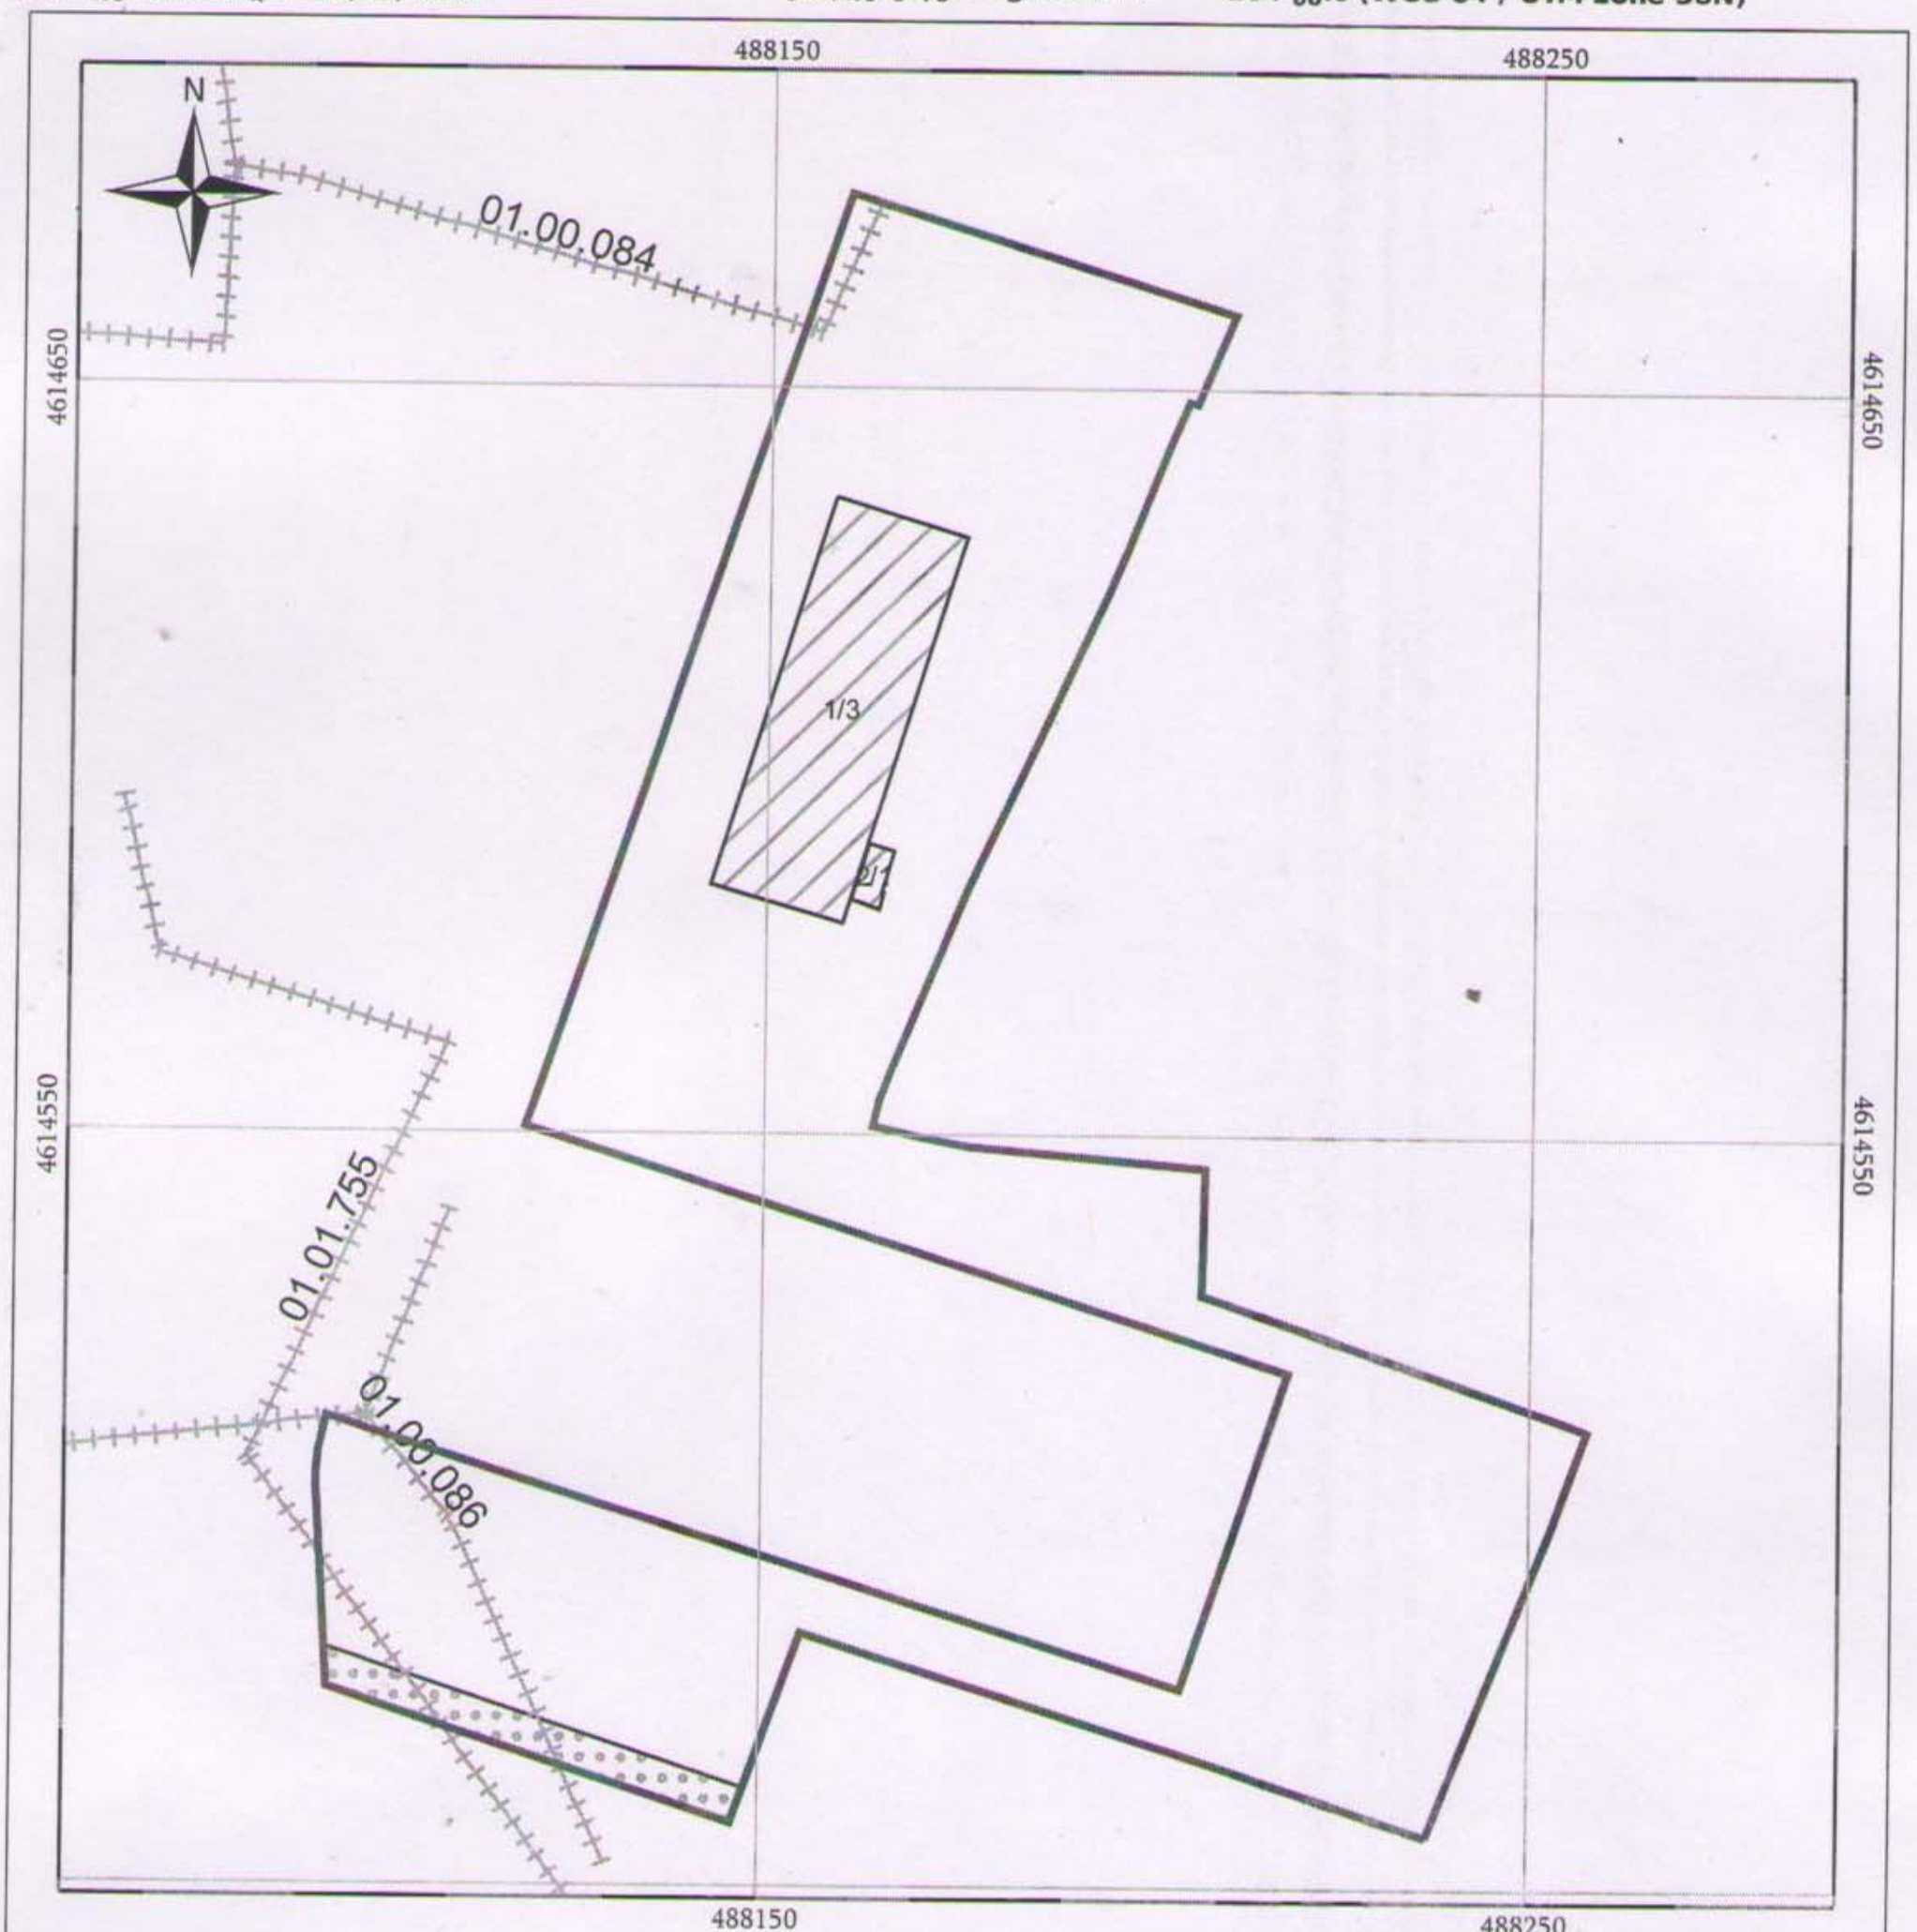

კოორდინატთა სისტემა: WGS 84 / UTM zone 38N

მასშტაბი 1:1400

ნაკვეთის საკადასტრო საზღვარი

ხაზობრივი ნაგებობა

ტყის ფონდი

05/25 შენობა/ნაგებობა

05/25 მშენებარე ნაგებობა

ვალდებულება

ქალაქ თბილისის მუნიციპალიტეტის
მერიის
ზედამხედველობის საქალაქო სამსახური

№ 4-1/ე 93-16

"03" 02 2016 წ.

დადგენილება №000890
სამშენებლო სამართალდარღვევის
საქმის შეწყვეტის შესახებ

03.02.2016წ. ქ. თბილისი, ჟ. შარტავას ქ. № 7

მე, სამსახურის უფროსის მოადგილის მოვალეობის შემსრულებელმა გიორგი უკლებამ განვიხილე 2015 წლის 01 დეკემბრის №000890 მითითება და 2015 წლის 22 დეკემბრის №000890 შემოწმების აქტი, **შ.პ.ს. "კავშირგაბმულობის თანამედროვე ტექნოლოგიები"-ს** (საიდენტიფიკაციო კოდი №205178519, დირ. ავთანდილ ცოცხალაშვილი (პირადი №01011004992), მის: ქ. თბილისი, გორგასლის ქ. №51-53) მიმართ საქართველოს კანონის "პროდუქტის უსაფრთხოებისა და თავისუფალი მიმოქცევის კოდექსი"-ს 44-ე მუხლის 1-ლი ნაწილის "ბ" პუნქტით გათვალისწინებული დარღვევისათვის

გამოვარკვიე:

ქ. თბილისში, მოსკოვის გამზ. №9ა (საკ. კოდი №01.17.12.003.161)-ში შ.პ.ს. "კავშირგაბმულობის თანამედროვე ტექნოლოგიები"-ს მიერ განხორციელდა კაპიტალური კედლის მშენებლობა შესაბამისი სანებართვო დოკუმენტაციის გარეშე.

სამსახურის სპეციალისტის მიერ საქართველოს კანონის "პროდუქტის უსაფრთხოებისა და თავისუფალი მიმოქცევის კოდექსი"-ს 25-ე მუხლის მე-2 ნაწილის შესაბამისად, სამართალდამრღვევის მიმართ 2015 წლის 01 დეკემბერს შედგენილ იქნა მითითება №000890, რომლითაც მხარეს განესაზღვრა 20 (ოცი) დღიანი ვადა ობიექტის დემონტაჟისათვის ან შესაბამისი სანებართვო დოკუმენტაციის წარმოსადგენად.

2015 წლის 22 დეკემბერს საქართველოს კანონის "პროდუქტის უსაფრთხოებისა და თავისუფალი მიმოქცევის კოდექსი"-ს 25-ე მუხლის მე-5 ნაწილის შესაბამისად, სამსახურის სპეციალისტის მიერ შედგა შემოწმების აქტი №000890, რომლითაც დაფიქსირდა მითითების მოთხოვნათა შეუსრულებლობა. საქმეშია, ობიექტის ამსახველი ფოტომასალა.

ქ. თბილისის მუნიციპალიტეტის მერიის ზედამხედველობის საქალაქო სამსახურის წამყ. სპეციალისტის ლ. ჭითავას მოხსენებითი ბარათით 03.02.2016წ. ირკვევა, რომ განმეორებით იქნა გადამოწმებული მხარის №23137/07 26.01.2016წ. განცხადების საფუძველზე ქ. თბილისში, მოსკოვის გამზ. №9ა (საკ. კოდი №01.17.12.003.161)-ში მდებარე ობიექტი. გადამოწმების შედეგად დადასტურდა, რომ შ.პ.ს. "კავშირგაბმულობის თანამედროვე ტექნოლოგიები"-ს მიერ დემონტირებულია უნებართვოდ აშენებული კაპიტალური კედელი. საქმეშია, ობიექტის ამსახველი ფოტომასალა.

ქ. თბილისი 0160, ჟ. შარტავას ქუჩა №7, ტელ.: (+995 32) 2 378 501, 2 378 396