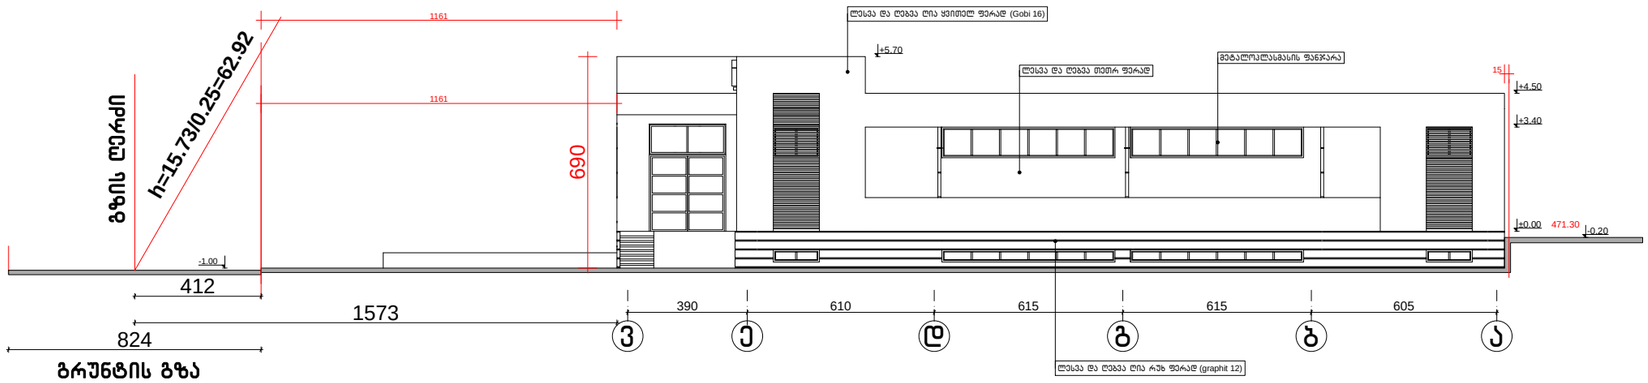

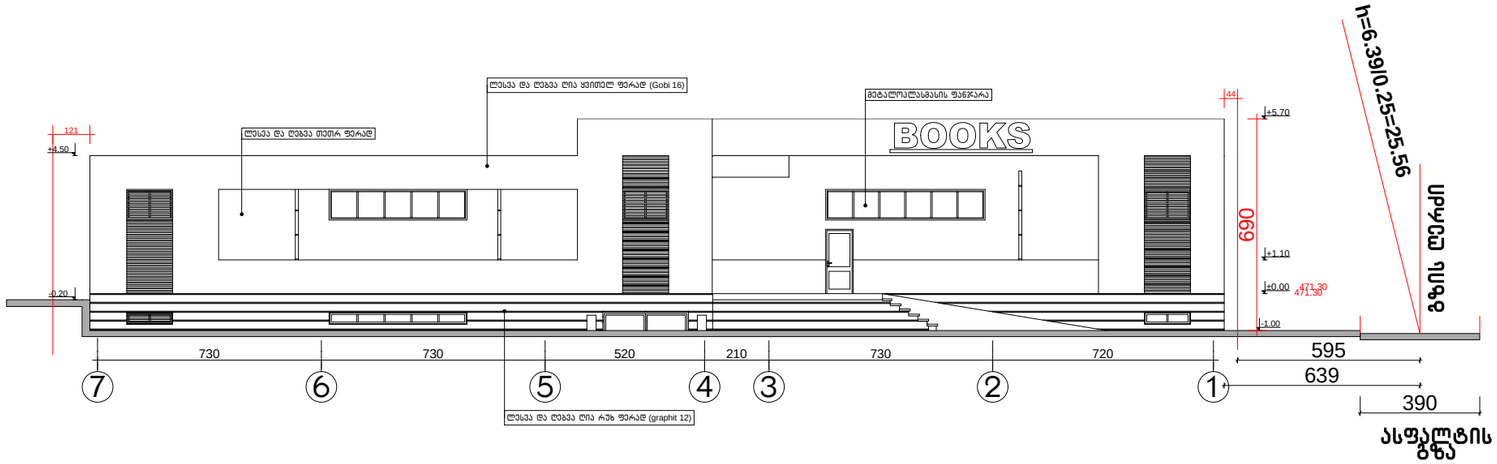

ქალაქ თბილისში სოფელ დიღომში ნაკვ.№ 01.72.14.038.373-ში დამხმარე ნაგებობის პროექტი				სტადია	ფურცელი / ფურცლები
დირექტორი	თ. მურვანიძე				
პრ.მთ.არქ.	თ. მურვანიძე				
პრ.მთ.ინჟ.	ზ. სილაბაძე				
ავტორი	რ. ებრალიძე		შენობის მაქსიმალური სიმაღლის განსაზღვრის სქემა	მასშტაბი	შ.პ.ს. „კოლეგიუმი“
შესრულა	რ. ებრალიძე			1:100	
შეამოწმა	თ. მურვანიძე				