ჭ რ ი ლ ი 1 - 1; მ. 1:100

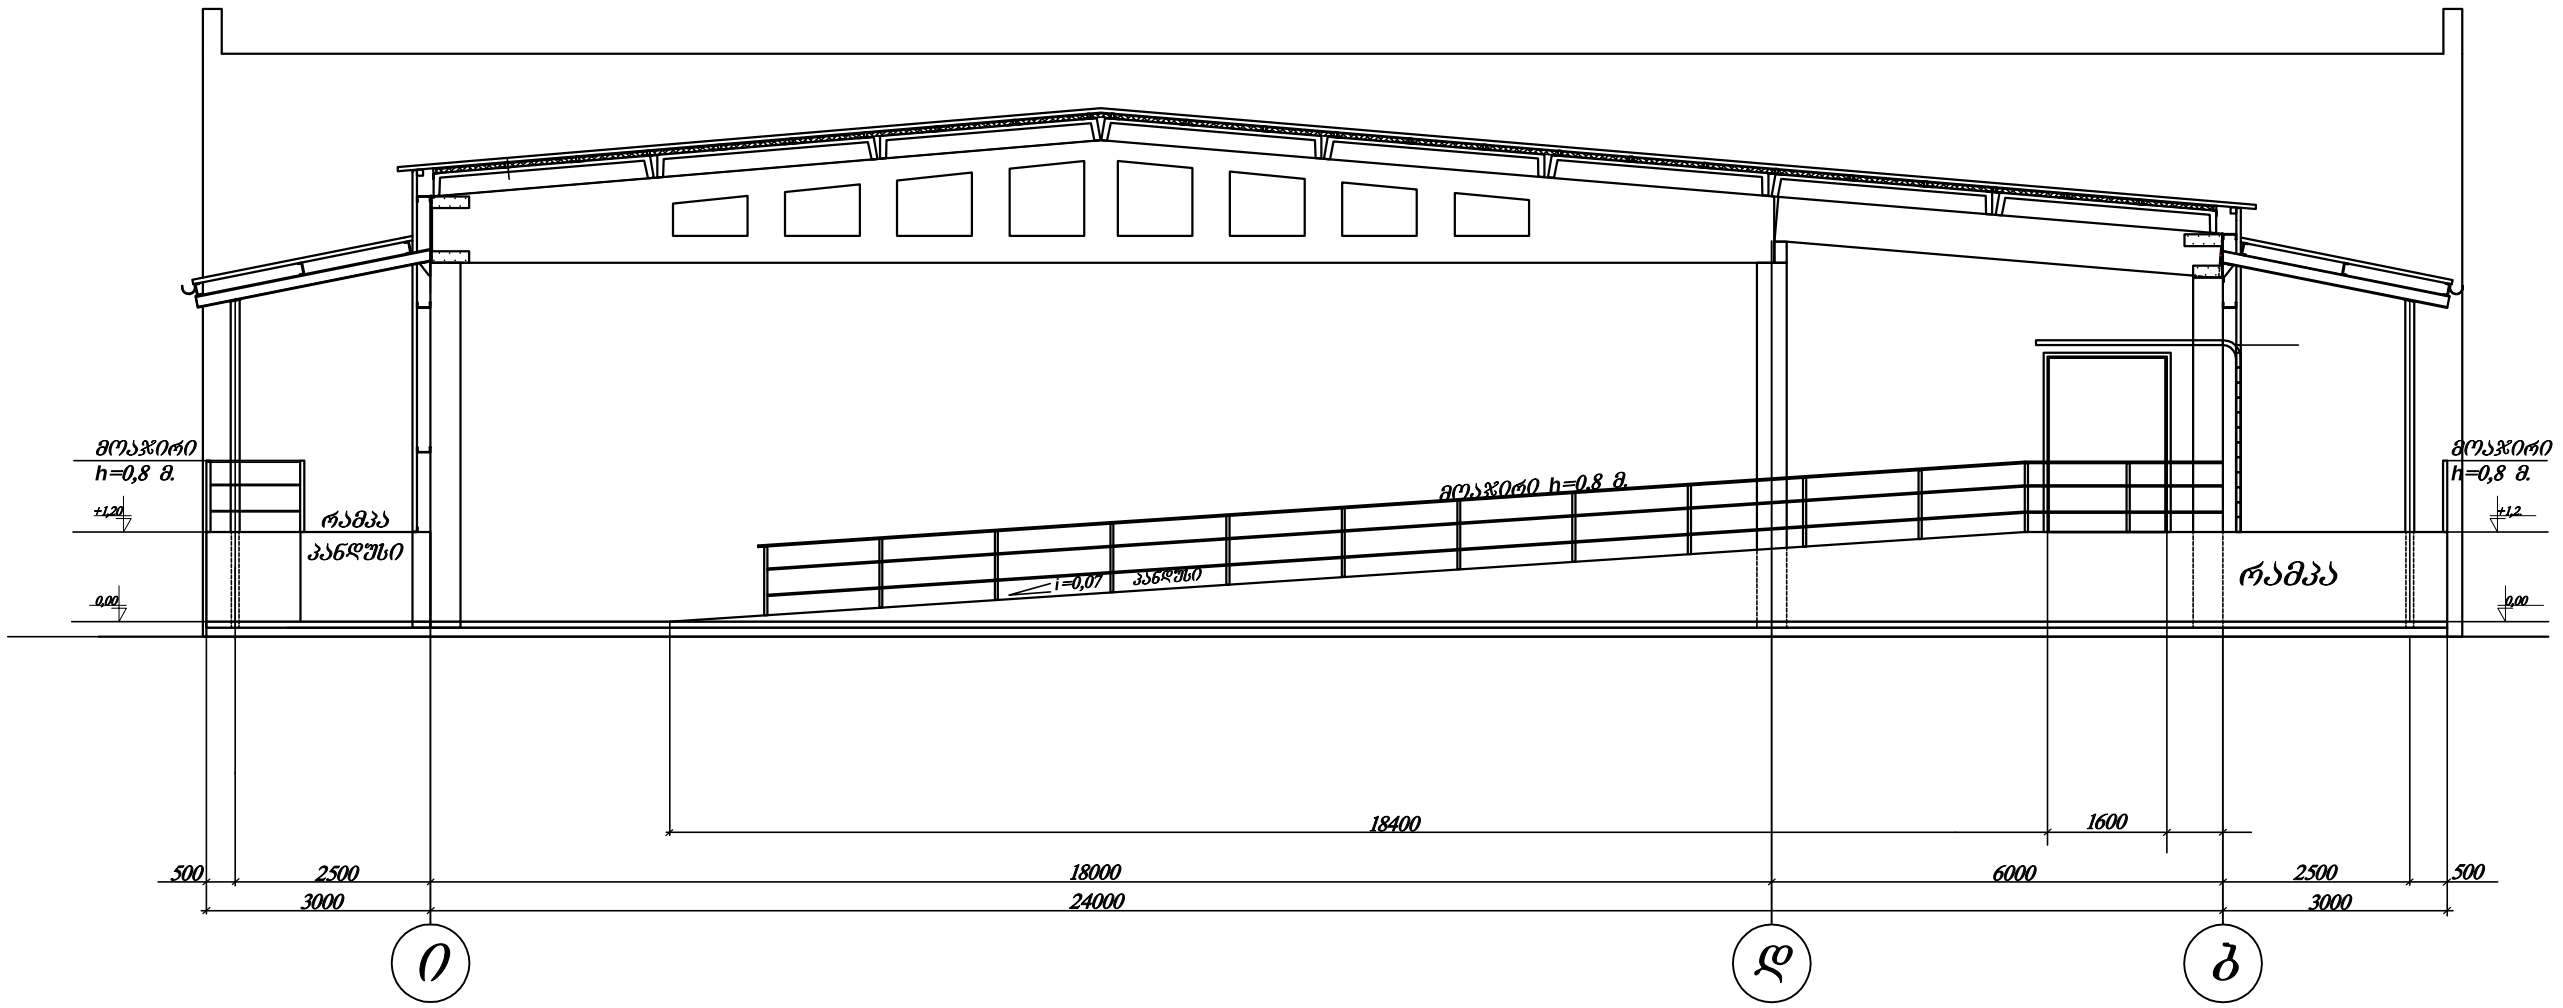

შ.პ.ს. „ტანდემი"				დამკვეთი: შ.პ.ს.„დიპლომატ ჰოლდინგი"	
შ.პ.ს „დიპლომატ ჰოლდინგი"-ს დამხმარე შენობა-ნაგებობის (სადგომი) პროექტი				ხელშეკრულება	
				ნაწილი	ტექნოლოგიური
დირექტორი	გაწყობა		გენგეგმა	სტადია	შურცელი / შურც-ბი
არ.მთ.ინჟინერი	კიკილაშვილი			მ.პ.	ტ-2
შესრულა	დანელიშვილი		ტექნოლოგიური გენგეგმა მ. 1:500	ქ. თბილისი 2016 წ.	
შემოწმა	ასხაძე				

ჭ რ ი ლ ი 2 - 2; მ. 1:100

შ ე ნ ი შ ვ ნ ე ბ ი

1. შენობის მეტალის კარებები და ღია მეტალის კონსტრუქციები შეიღებოს ანტიკოროზიული საღებავით ღია ნაცრისფრად ორჯერ.

შ.პ.ს. „ტანდემი"				დამკვეთი: შ.პ.ს.„დიპლომატ ჰოლდინგი"	
შ.პ.ს „დიპლომატ ჰოლდინგი"-ს დამხმარე შენობა-ნაგებობის (საწყობი) პროექტი				ხელშეკრულება	
				ნაწილი	ტექნოლოგიური
დირექტორი	მანწკავა		საპროექტო შენობა	სტადია	ფურცელი / ფურც-ბი
პრ.მთ.ინჟინერი	კიკილაშვილი			მ.პ.	ას-7
შეასრულა	დანელიშვილი		ჭ რ ი ლ ი 2 - 2; მ. 1:100	ქ. თბილისი 2016 წ.	
შეამოწმა	აფხაძე				

ჭ რ ი ლ ი 3 - 3; მ. 1:100

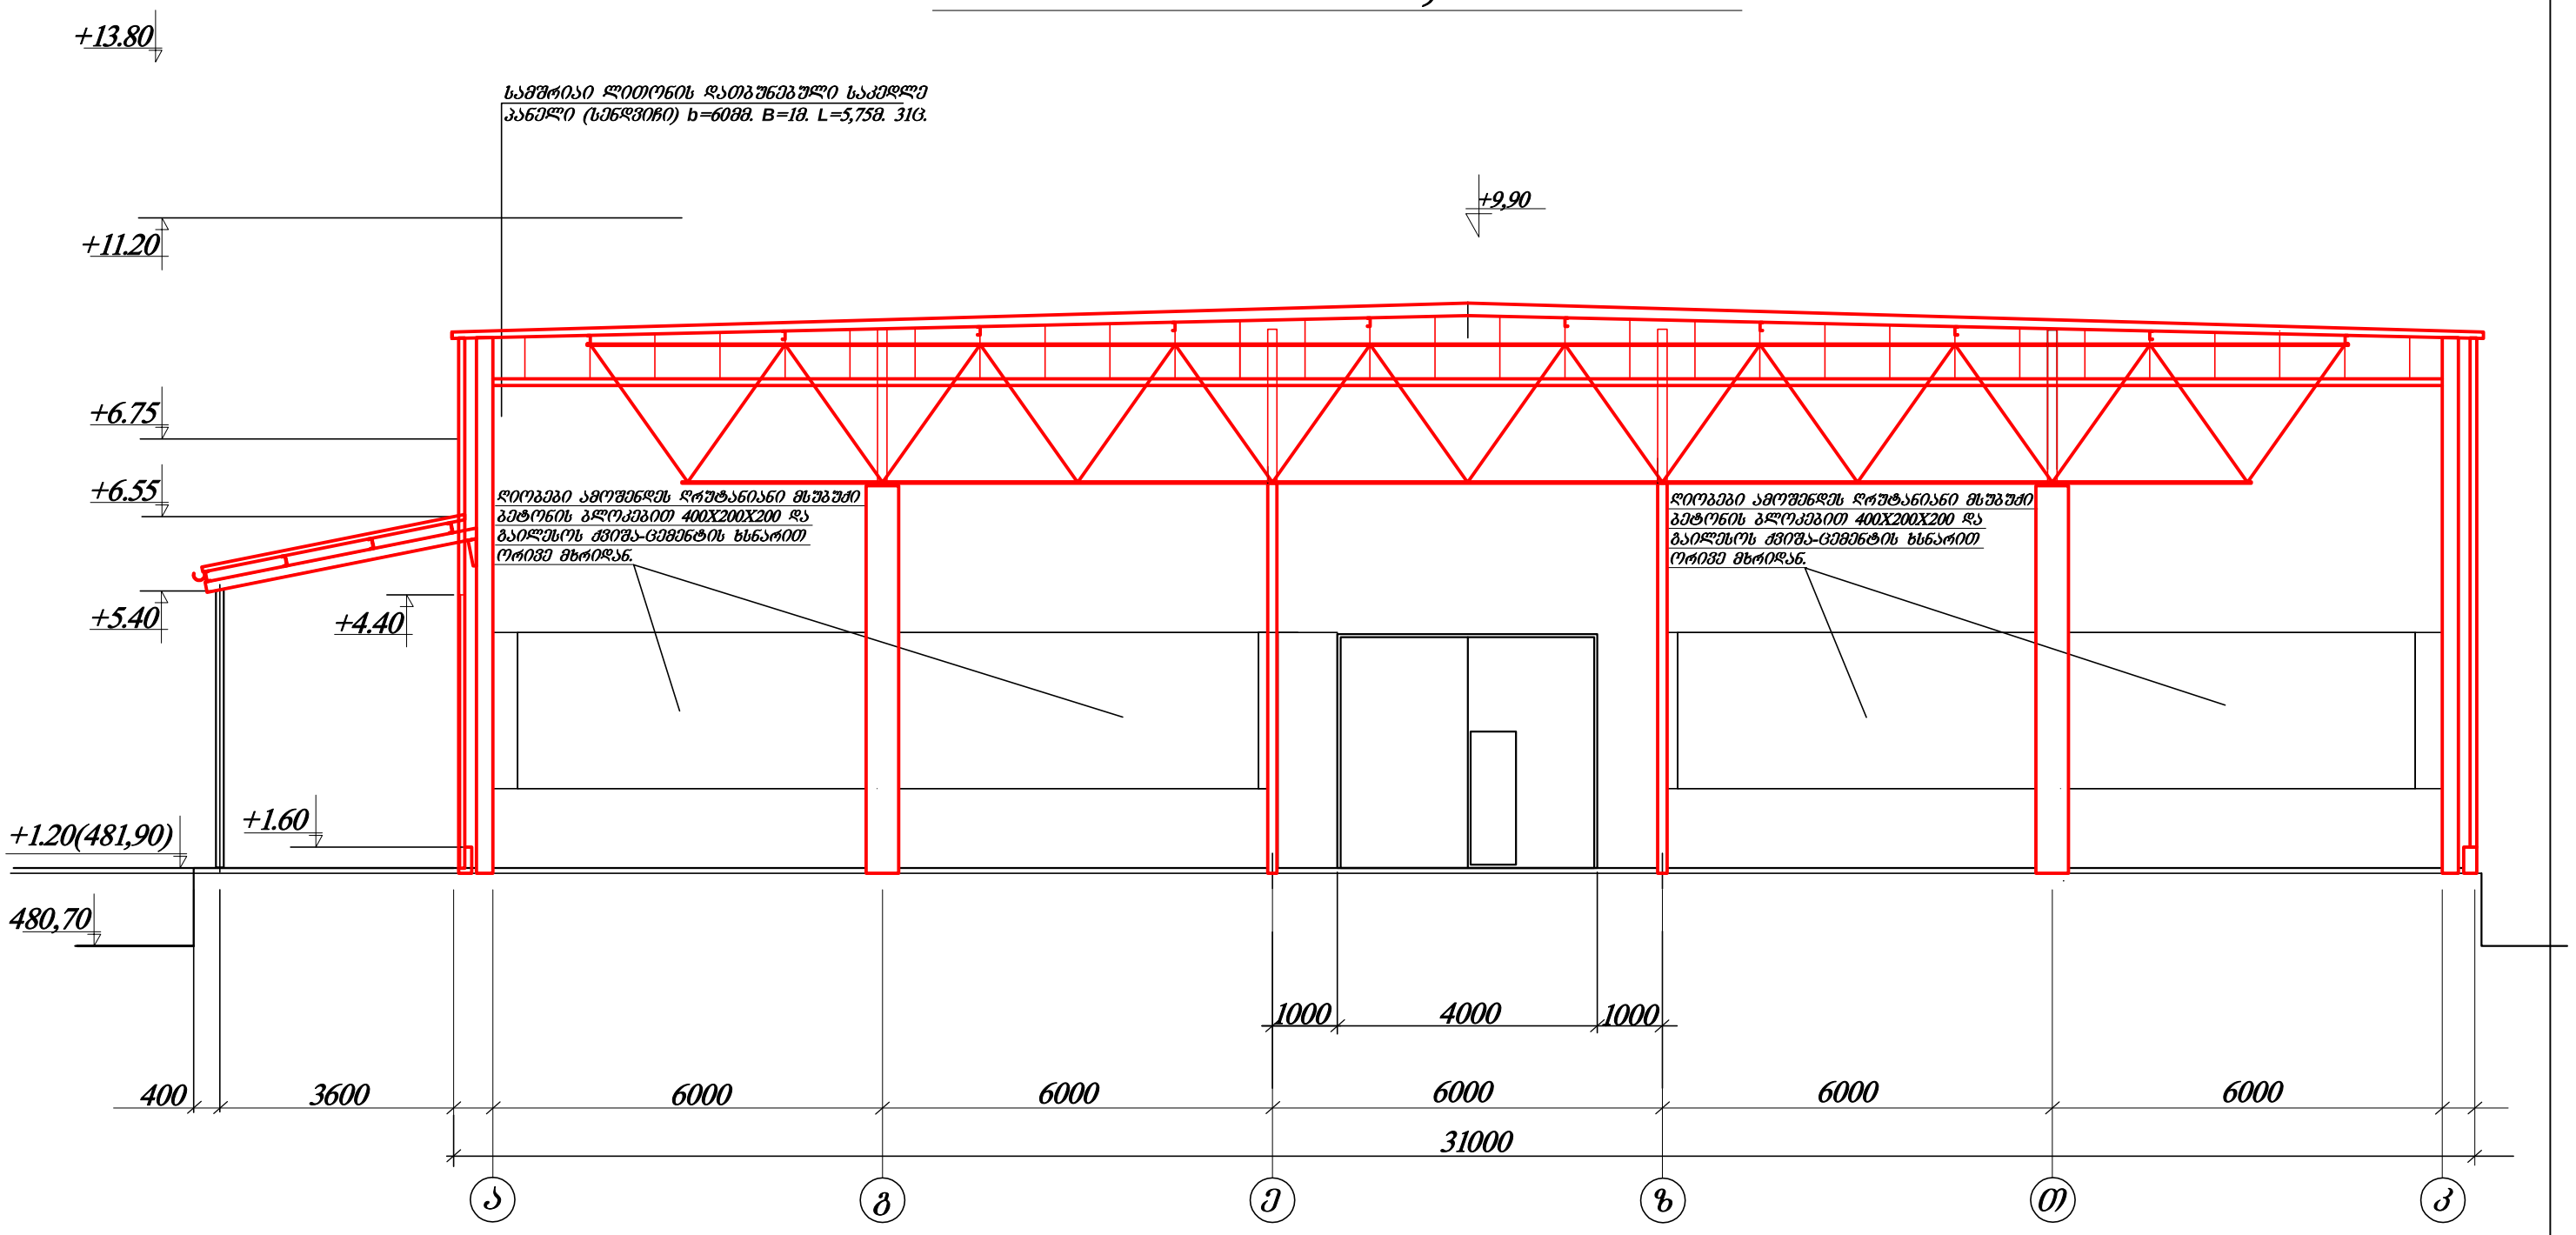

შ ე ნ ი შ ვ ნ ე ბ ი

1. შენობის მეტალის კარებები და ღია მეტალის კონსტრუქციები შეიღებოს ანტიკოროზიული საღებავით ღია ნაცრისფრად ორჯერ.

შ.პ.ს. „ტანდემი"				დამკვეთი: შ.პ.ს.„დიპლომატ ჰოლდინგი"	
შ.პ.ს „დიპლომატ ჰოლდინგი"-ს დამხმარე შენობა-ნაგებობის (სააწყობი) პროექტი				ხელშეკრულება	
				ნაწილი	ტექნოლოგიური
დირექტორი	მანწყავა		ბ ე ნ ე ბ ე ბ მ ა	სტადია	შურცელი / შურც-ბი
არ.მთ.ინჟინერი	კიკილაშვილი			მ.პ.	ტჯ-2
შესრულა	დანელიშვილი		ტექნოლოგიური ბენებემა	ძ. თბილისი 2016 წ.	
შემოწმა	ასწაძე		მ. 1:500		