
fasadi 1-13 RerZebSi

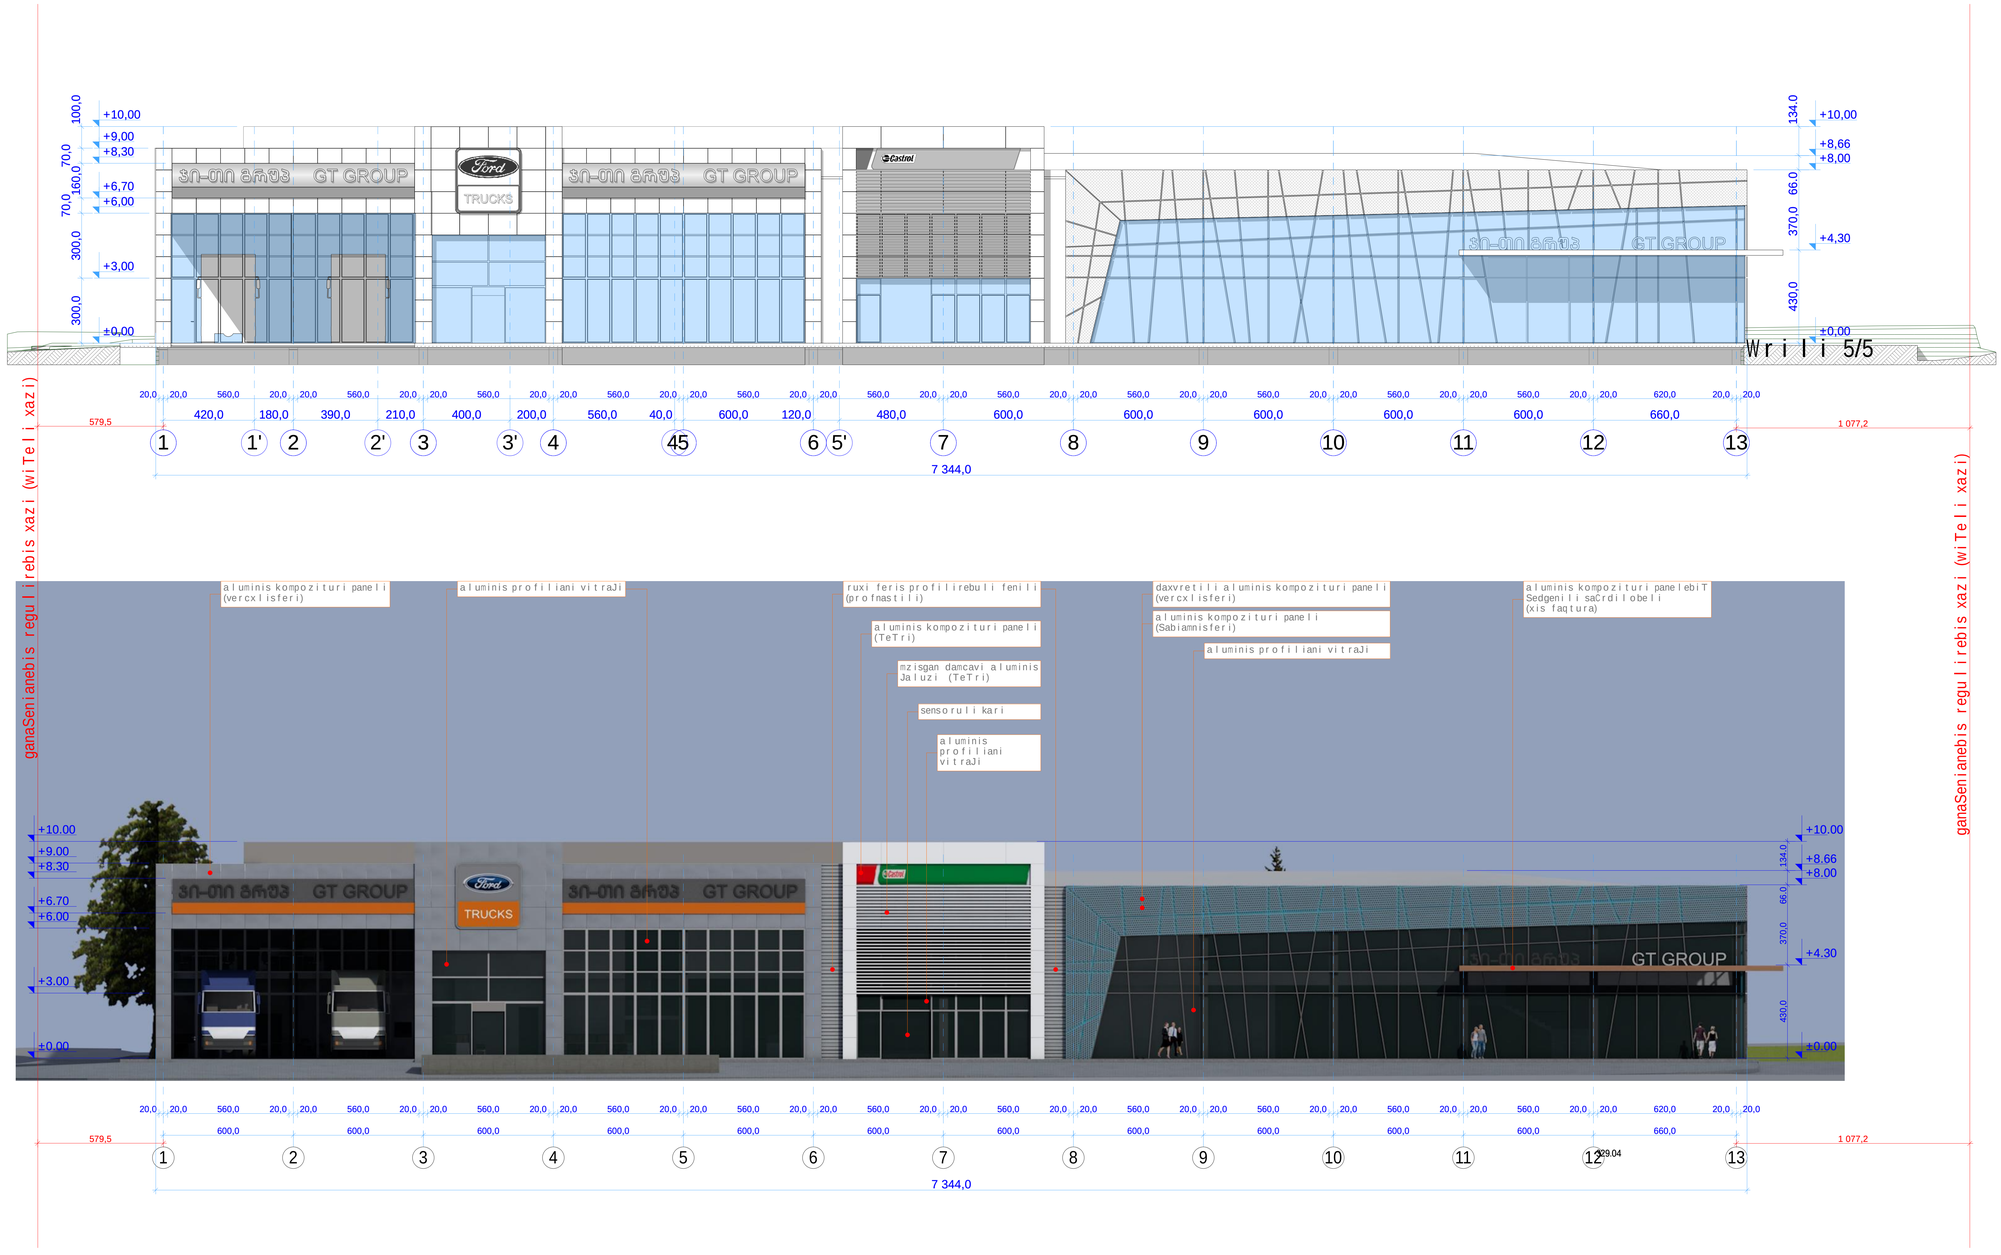

1		
2		
3		
4		
5		
6		
7		
8		
9		

formati: A0 | dakveTa: # | Tbilisi 2015 weli

eqsplikacia

pirobiTi niSnebi

±0.00 arqiteqturuli niSnuli

ganaSenianebis regulirebis xazi

nakveTis sakadastro sazRvari

SeniSvnebi

zomebi mocemulia milimetrebSi
simaRleebi mocemulia metrebSi

proeqtis saxelwodeba

mravalfunqciuri Senoba
(saofise, sagamofeno, sasawyobe, avtoteqmomsaxureba)

damkveTi

S.p.s.
„ji-Ti grup"
iuridiuli misamarTi:
q.Tbilisi, ColoyaSvilis q. #48 b.

saidentifikacio kodi
200119923


Semsrulebeli

S.p.s.
„arqpro"
iuridiuli misamarTi:
q.Tbilisi, samtrediis q. #15, bina 15.

saidentifikacio kodi
401943983

Tanamdeboba	gvari	xelmowera	TariRi
direqtori	z. kvirkvelia		
mTavari arqiteqtori	z. kvirkvelia		
mT. arqiteqtori	z. kvirkvelia		
arqiteqtori	z. diakvniSvili		
arqiteqtori	l. goguaZe		
Seamowma			
masStabi	1 : 100	fasadi 1-13 RerZebSi	
TariRi			
stadia		sul furclebi	furceli
arqiteqturuli proeqti			

fasadi m-a RerZebSi

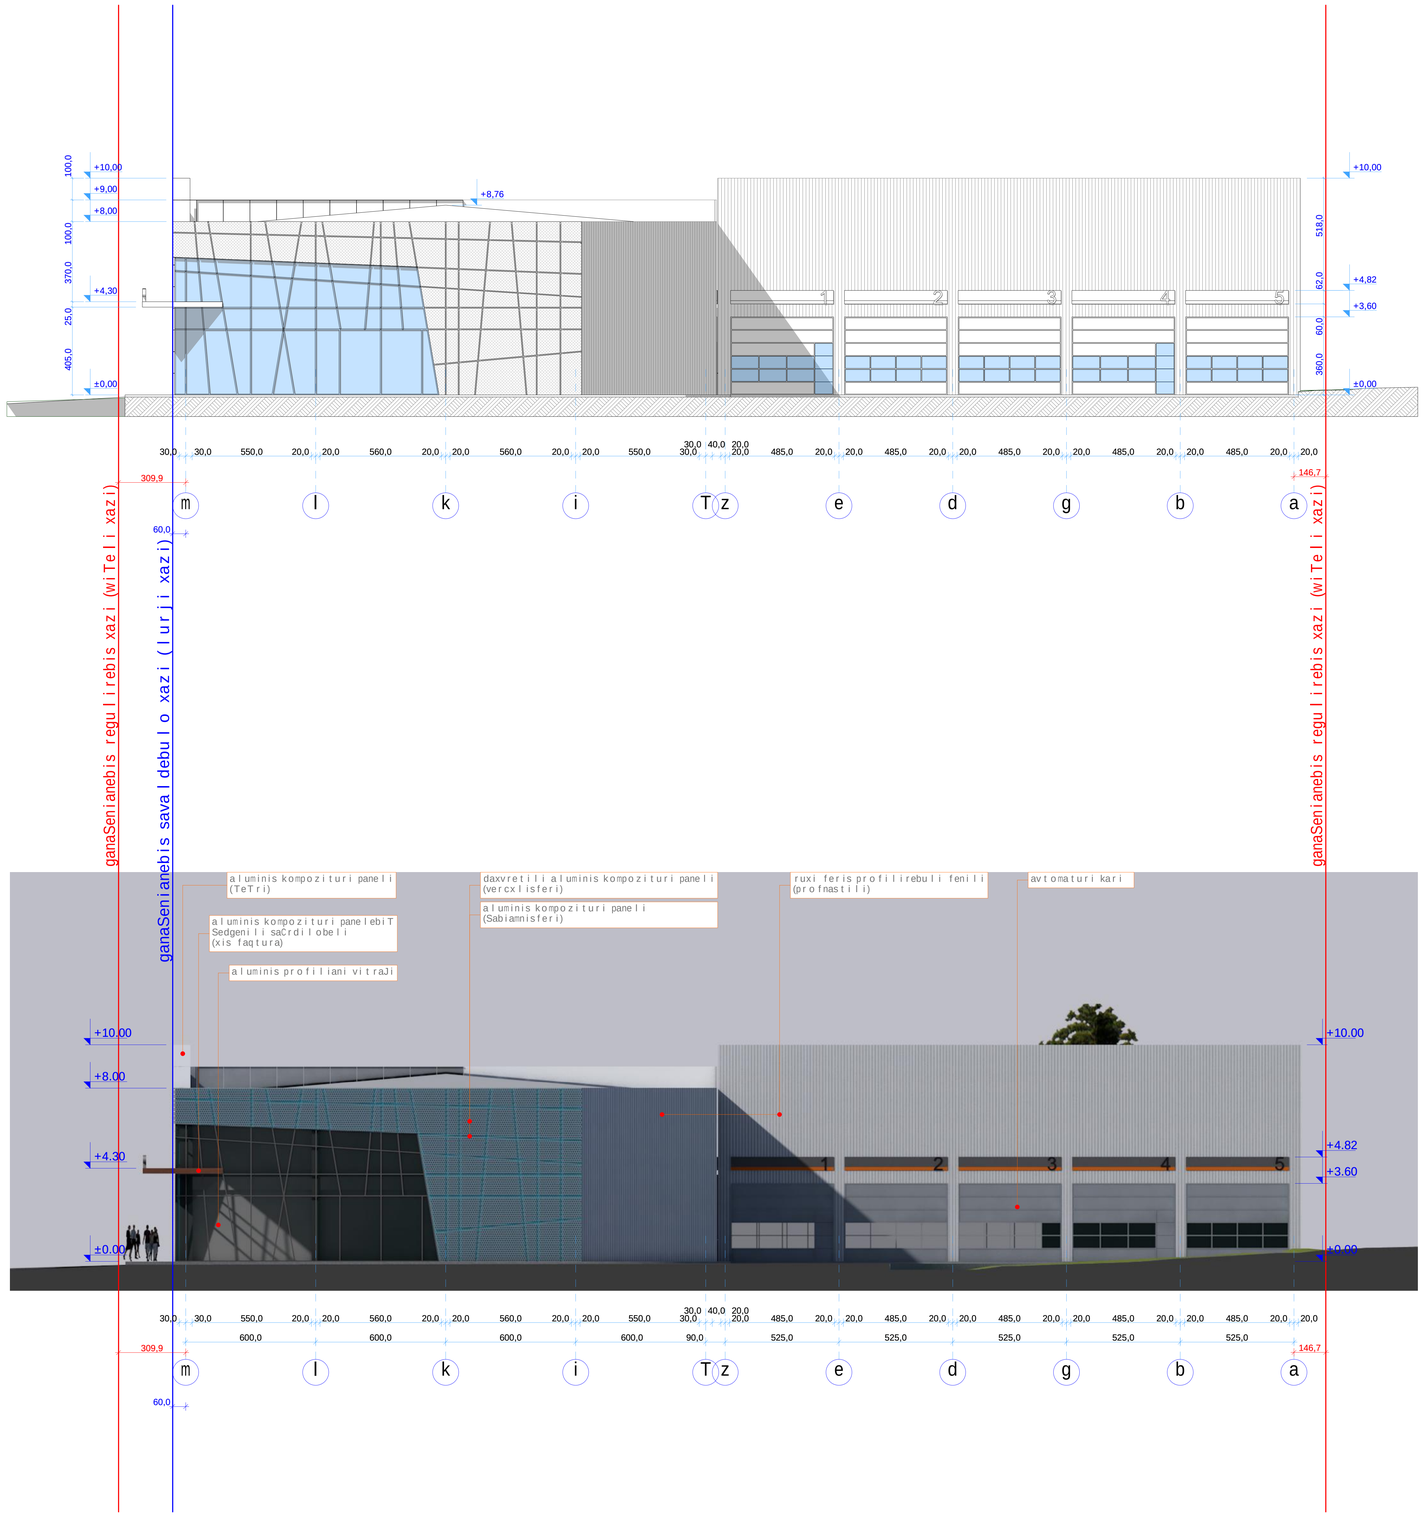

formati:	A0
dakveTa:	#
	Tbilisi 2015 weli

eqsplikacia

1		
2		
3		
4		
5		
6		
7		
8		
9		

pirobiTi niSnebi

±0.00 arqiteqturuli niSnuli

ganaSenianebis regulirebis xazi

nakveTis sakadastro sazRvari

SeniSvnebi

zomebi mocemulia milimetrebSi
simaRleebi mocemulia metrebSi

proeqtis saxelwodeba

mravalfunqciuri Senoba
(saofise, sagamofeno, sasawyobe, avtoteqmomsaxureba)

damkveTi

S.p.s.
„ji-Ti grup"
iuridiuli misamarTi:
q.Tbilisi, Coloyasvilis q. #48 b.

saidentifikacio kodi
200119923


Semsrulebeli

S.p.s.
„arqpro"
iuridiuli misamarTi:
q.Tbilisi, samtrediis q. #15, bina 15.

saidentifikacio kodi
401943983

Tanamdeboba	gvari	xelmowera	TariRi
direqtori	z. kvirkvelia		
mTavari arqiteqtori	z. kvirkvelia		
mT. arqiteqtori	z. kvirkvelia		
arqiteqtori	z. diakvniSvili		
arqiteqtori	l. goguaZe		
Seamowma			
masStabi	1 : 100	fasadi m-a RerZebSi	
TariRi			
stadia		sul furclebi	furceli
arqiteqturuli proeqti			

fasadi 13-1 RerZebSi

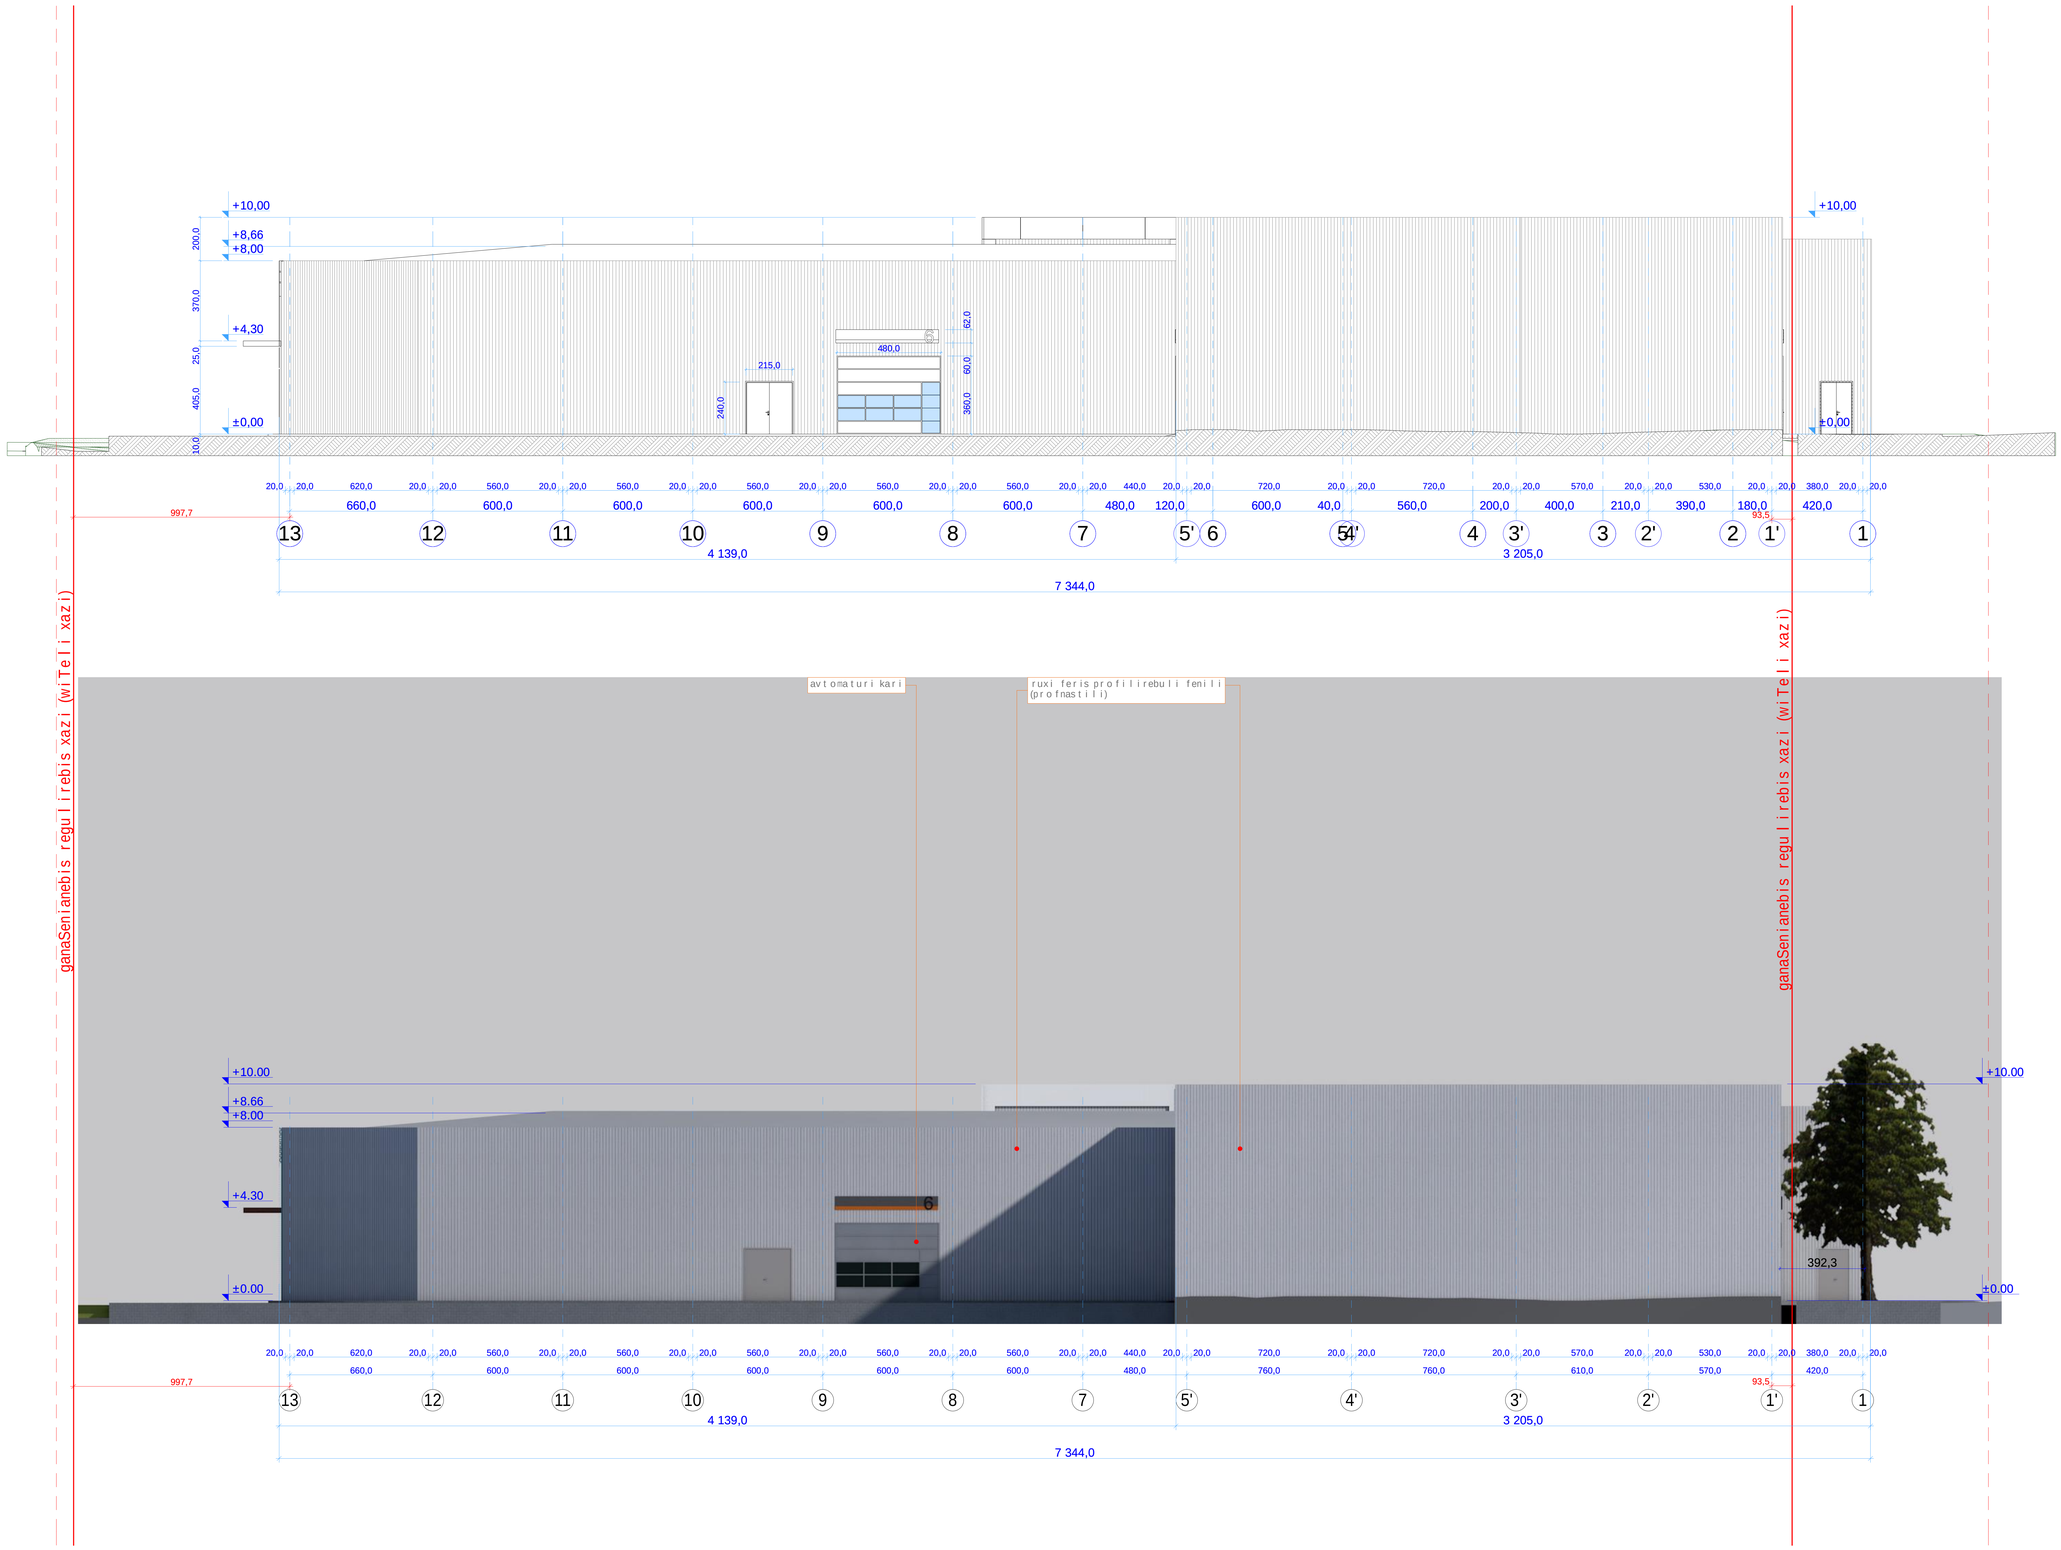

1		
2		
3		
4		
5		
6		
7		
8		
9		

formati: A0 | dakveTa: # | Tbilisi 2015 weli

eqsplikacia

pirobiTi niSnebi

±0.00 arqiteqturuli niSnuli

ganaSenianebis regulirebis xazi

nakveTis sakadastro sazRvari

SeniSvnebi

zomebi mocemulia milimetrebSi
simaRleebi mocemulia metrebSi

proeqtis saxelwodeba

mravalfunqciuri Senoba
(saofise, sagamofeno, sasawyobe, avtoteqmomsaxureba)

damkveTi

S.p.s.
„ji-Ti grup"
iuridiuli misamarTi:
q.Tbilisi, ColoyaSvilis q. #48 b.

saidentifikacio kodi
200119923


Semsrulebeli

S.p.s.
„arqpro"
iuridiuli misamarTi:
q.Tbilisi, samtrediis q. #15, bina 15.

saidentifikacio kodi
401943983

Tanamdeboba	gvari	xelmowera	TariRi
direqtori	z. kvirkvelia		
mTavari arqiteqtori	z. kvirkvelia		
mT. arqiteqtori	z. kvirkvelia		
arqiteqtori	z. diakvniSvili		
arqiteqtori	l. goguaZe		
Seamowma			
masStabi	1 : 100	fasadi 13-1 RerZebSi	
TariRi			
stadia		sul furclebi	furceli
arqiteqturuli proeqti			

fasadi a-m RerZebSi

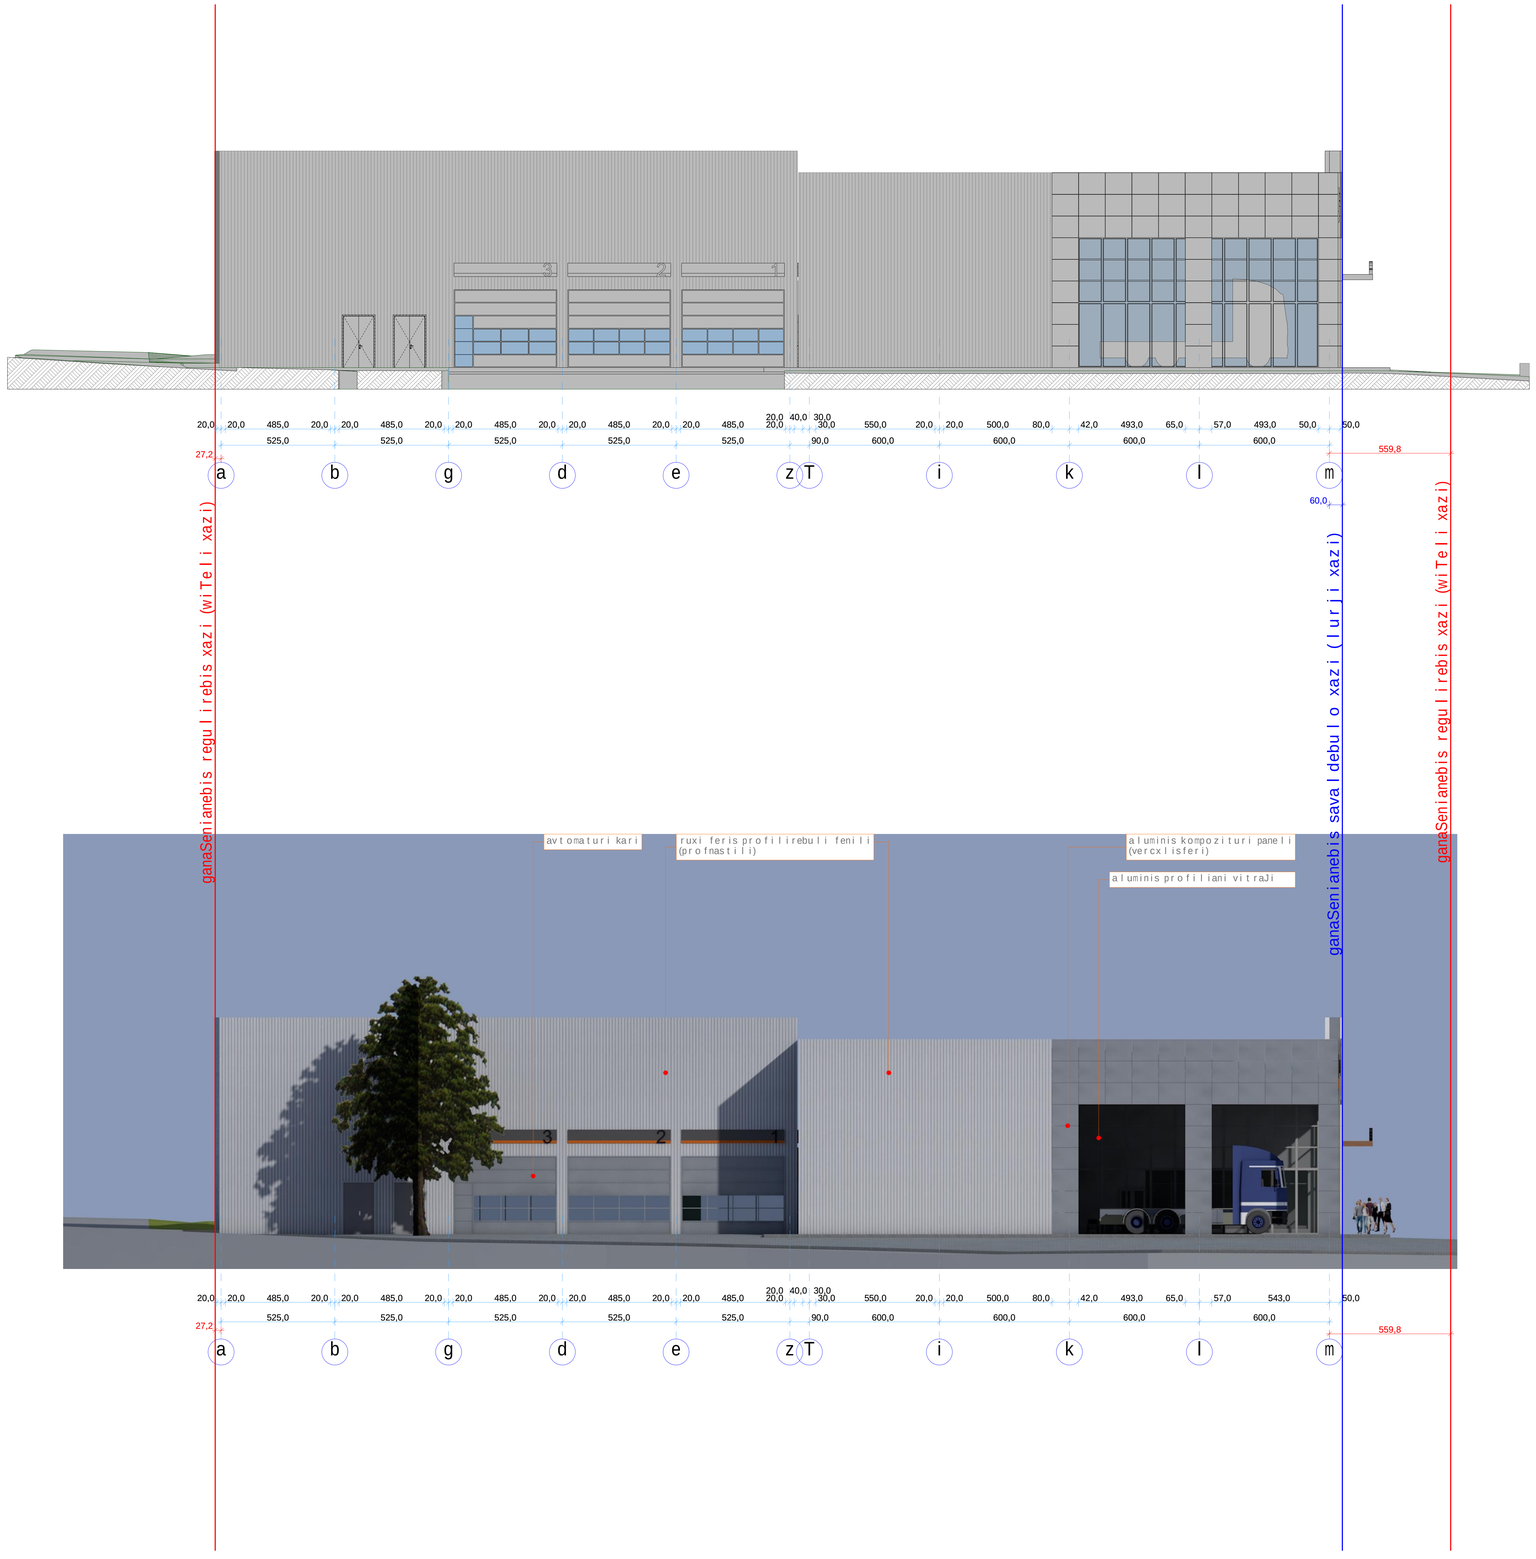

formati: A0 | dakveTa: # | Tbilisi 2015 weli

eqsplikacia

1		
2		
3		
4		
5		
6		
7		
8		
9		

pirobiTi niSnebi

±0.00 arqiteqturuli niSnuli

ganaSenianebis regulirebis xazi

nakveTis sakadastro sazRvari

SeniSvnebi

zomebi mocemulia milimetrebSi
simaRleebi mocemulia metrebSi

proeqtis saxelwodeba

mravalfunqciuri Senoba
(saofise, sagamofeno, sasawyobe, avtoteqmomsaxureba)

damkveTi

S.p.s.
„ji-Ti grup"
iuridiuli misamarTi:
q.Tbilisi, ColoyaSvilis q. #48 b.

saidentifikacio kodi
200119923

Semsrulebeli

S.p.s.
„arqpro"
iuridiuli misamarTi:
q.Tbilisi, samtrediis q. #15, bina 15.

saidentifikacio kodi
401943983

Tanamdeboba	gvari	xelmowera	TariRi
direqtori	z. kvirkveliа		
mTavari arqiteqtori	z. kvirkveliа		
mT. arqiteqtori	z. kvirkveliа		
arqiteqtori	z. diakvniSvili		
arqiteqtori	l. goguaZe		
Seamowma			
masStabi	1 : 100	fasadi a-m RerZebSi	
TariRi			
stadia		sul furclebi	furceli
arqiteqturuli proeqti			