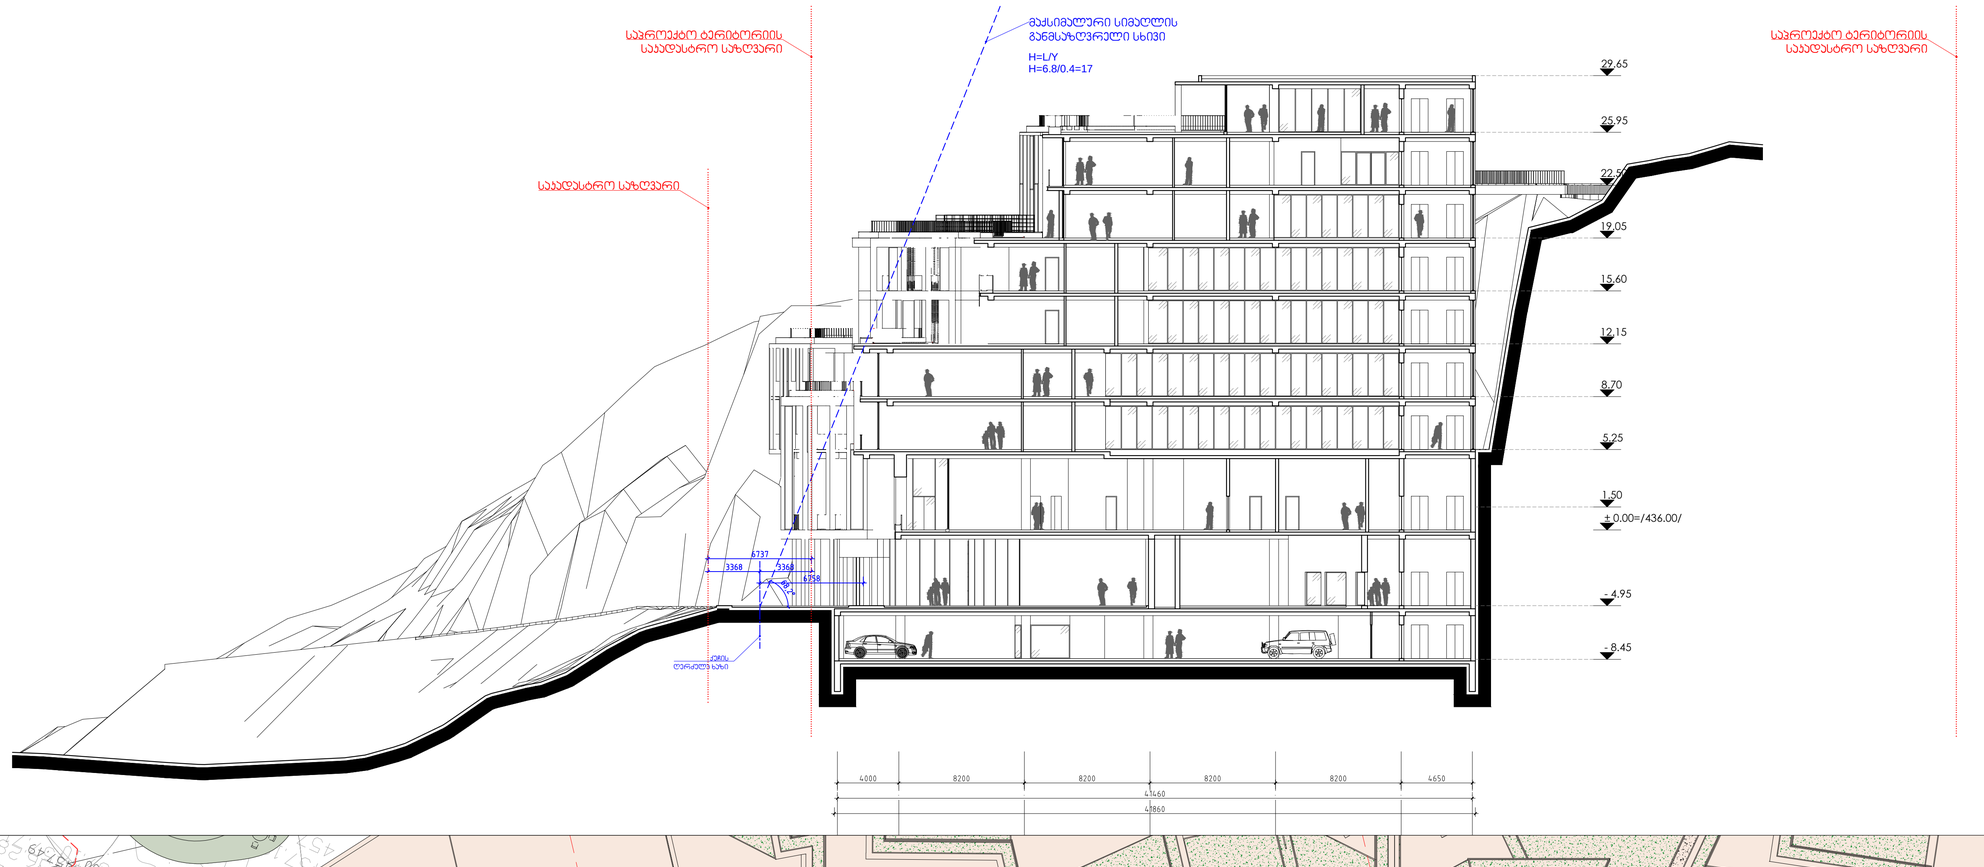

დაჯგუფება	CAD FILE	ფორმატი	თარიღი
15.023	DWG	A1	2016

შესრულება:

შენიშვნა:

პირობითი აღნიშვნები:

-3.06 არქიტექტურული ნიშნული
ღერძის ხაზი
საკადასტრო საზღვარი
პროფილის ხაზი
1 ჭრილობაციების ნომერი

ჭრილობაციები:

ნახაზის დასახელება:

სიმაღლის განსაზღვრის სქემა

ობიექტის დასახელება:

მრავალფუნქციური კომპლექსის კომპანიასის სასტუმრო და საცხოვრებელი "კიბის გაფრქვი"

დამკვეთი:	შ.პ.ს. "აიფლე გმ."	
მისამართი:	ქ. თბილისი, კოლანების ტაიონი, მიირა შავის ქუჩა	
თანამდებობა	ხელმოწერა	გვარი
დირექტორი		ვ.ბარამიძვილი
არქიტექტორი		დ. მოძანიძვილი
არქიტექტორი		ნ. ქურდლაძვილი

D M A R K A R C H I T E C T U R A L C O M P A N Y
შ.პ.ს. "დემარკ"-ი
არქიტექტურული კომპანია
TEL. (+995 32) 219 33 34
(+995 32) 219 55 12

სტადია	მასშტაბი	შეკვეთილი	შეკვეთილის	ვარიანტი
პ.	1-200	ა-23	24	ე