PRODUCED BY AN AUTODESK EDUCATIONAL PRODUCT

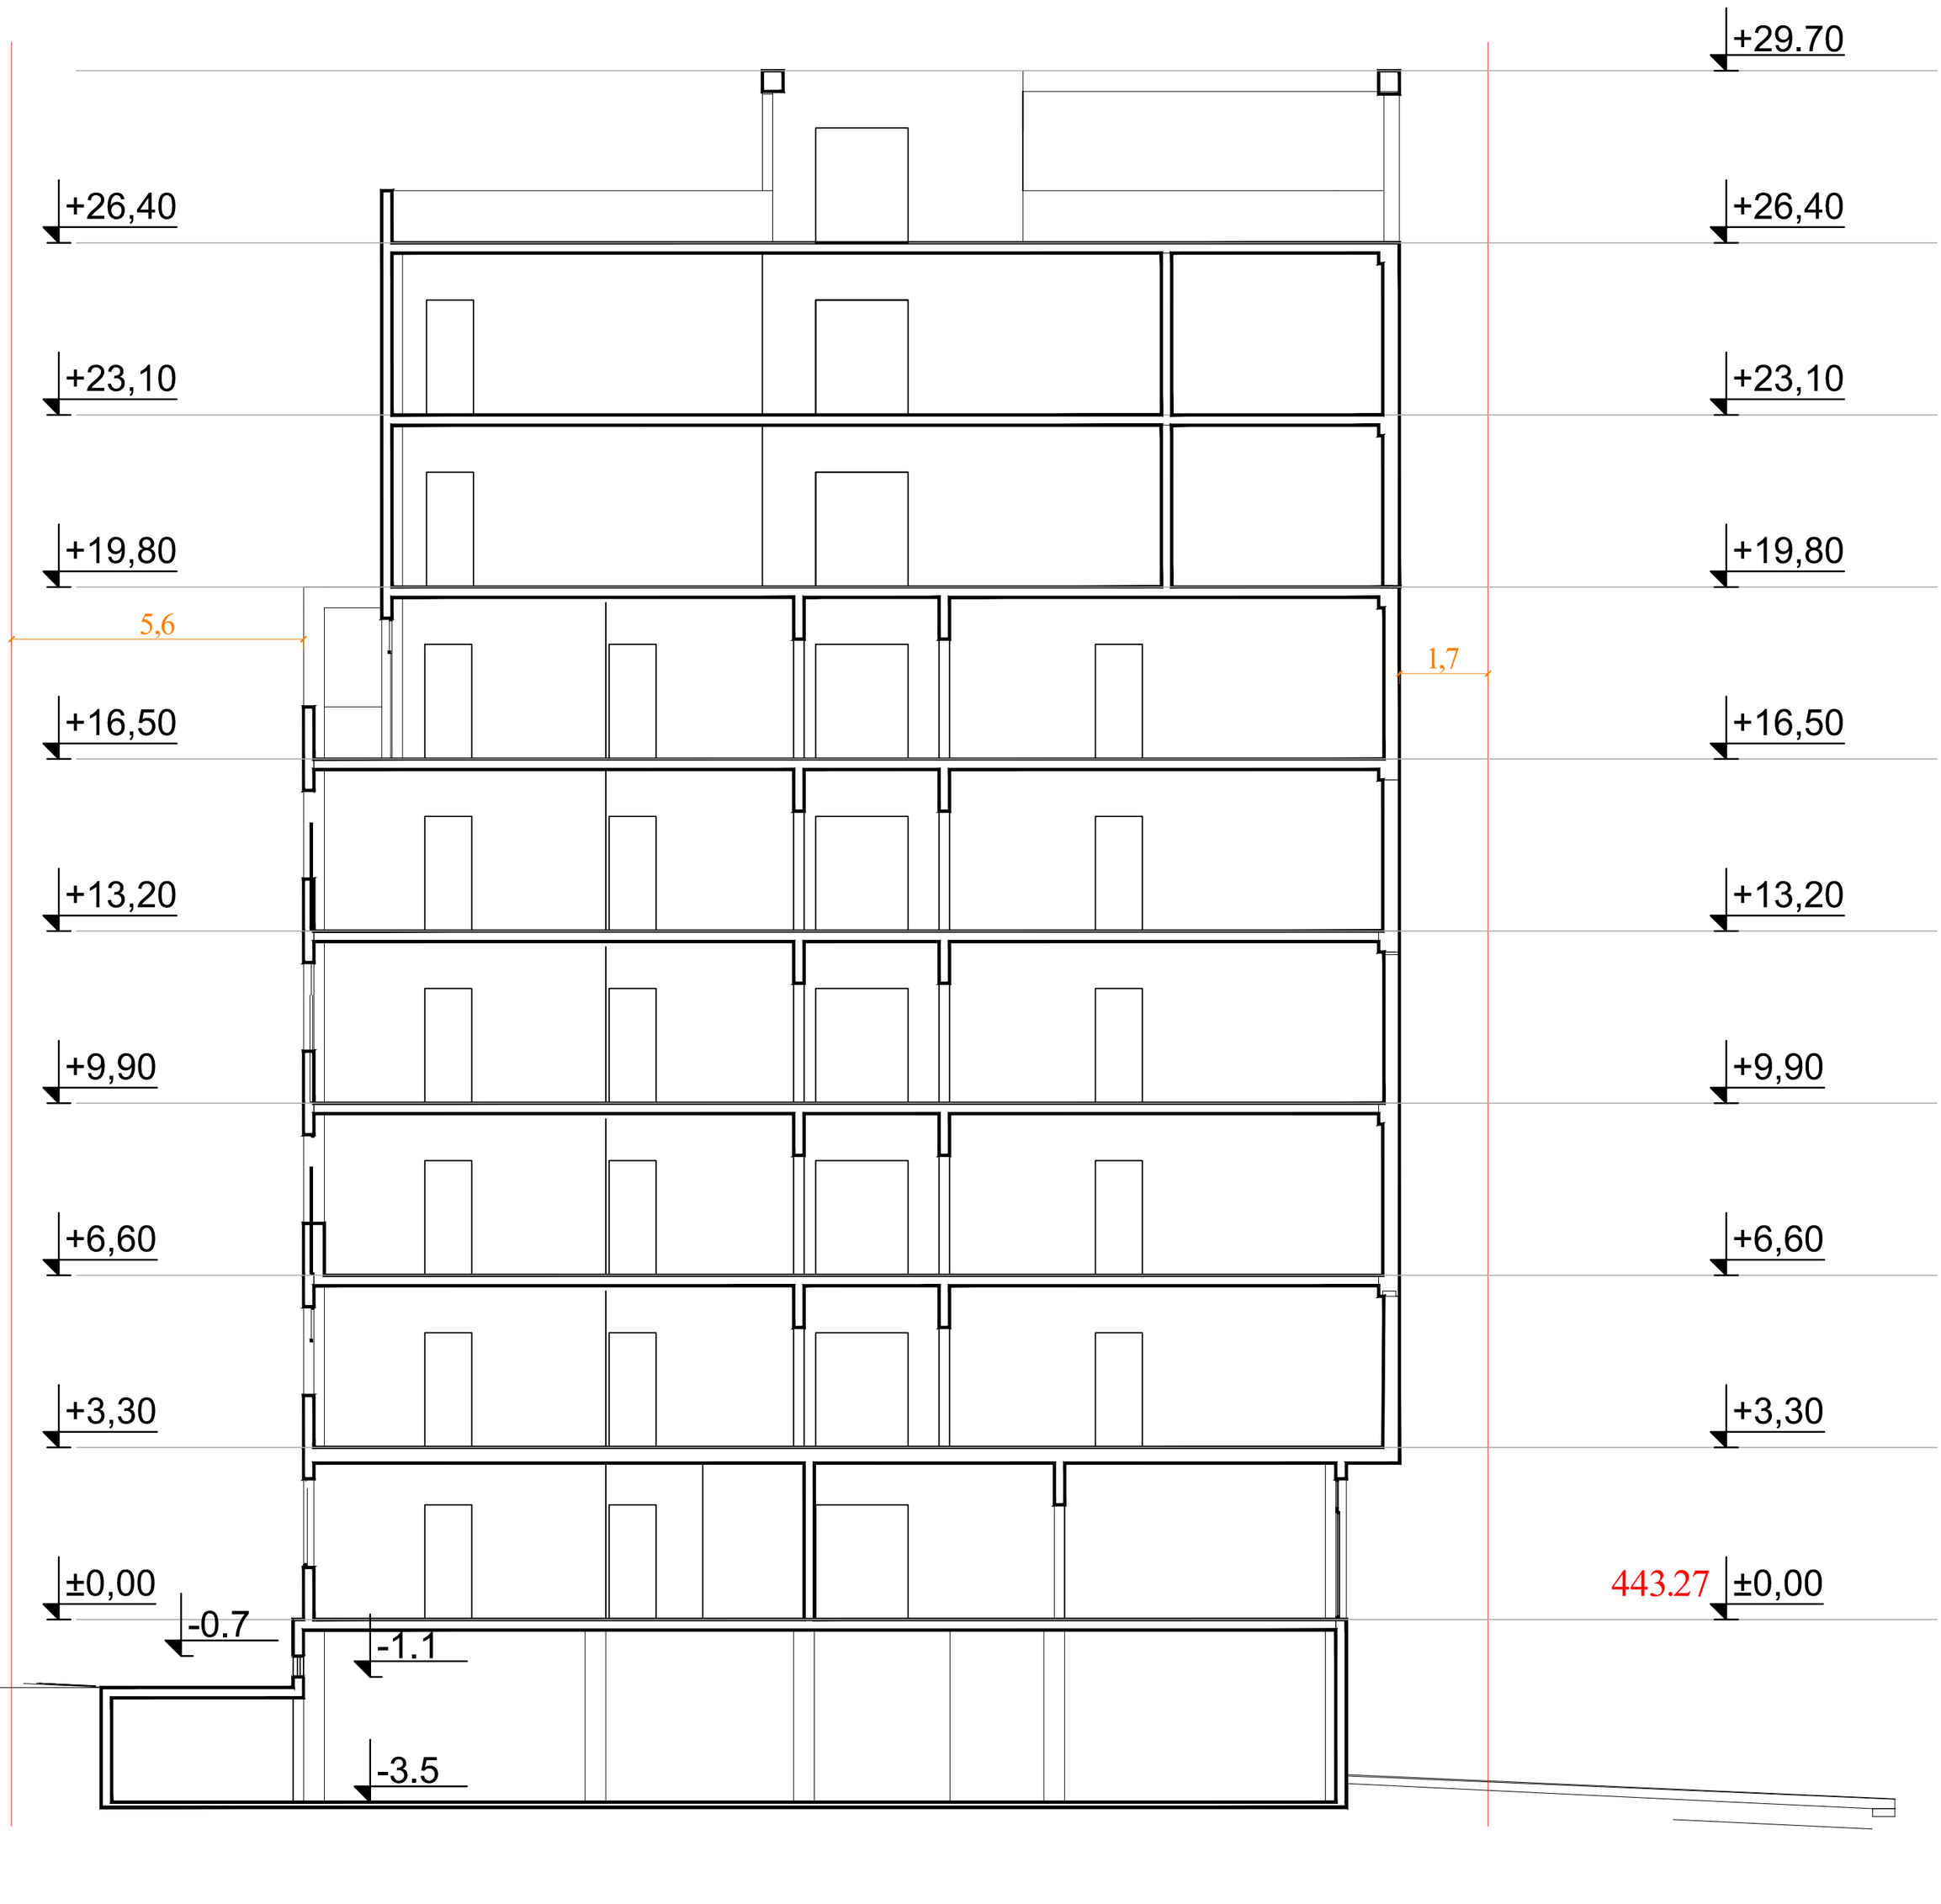


PRODUCED BY AN AUTODESK EDUCATIONAL PRODUCT

PRODUCED BY AN AUTODESK EDUCATIONAL PRODUCT

| | | | | | |
|---|---|---|---|---|---|
| ფორმატი A2 | თბილისი 2015წ | ჭრილი 1-1 | შპს | | |
| მასშტაბი 1:100 | სტადია: II-III | მოქ. ბიორგი შენტის მრავალბინიანი საცხოვრებელი სახლის პროექტი მისამართზე: ქ. თბილისი, მელაანის ქ. №60 | დირექტორი | | ლ. მამისაშვილი |
| | შენობის კლასი: IV | | არქიტექტორი | | |
| | | | პრ. მთ. არქიტექტორი | | ლ. ხუხაშვილი |

PRODUCED BY AN AUTODESK EDUCATIONAL PRODUCT

PRODUCED BY AN AUTODESK EDUCATIONAL PRODUCT

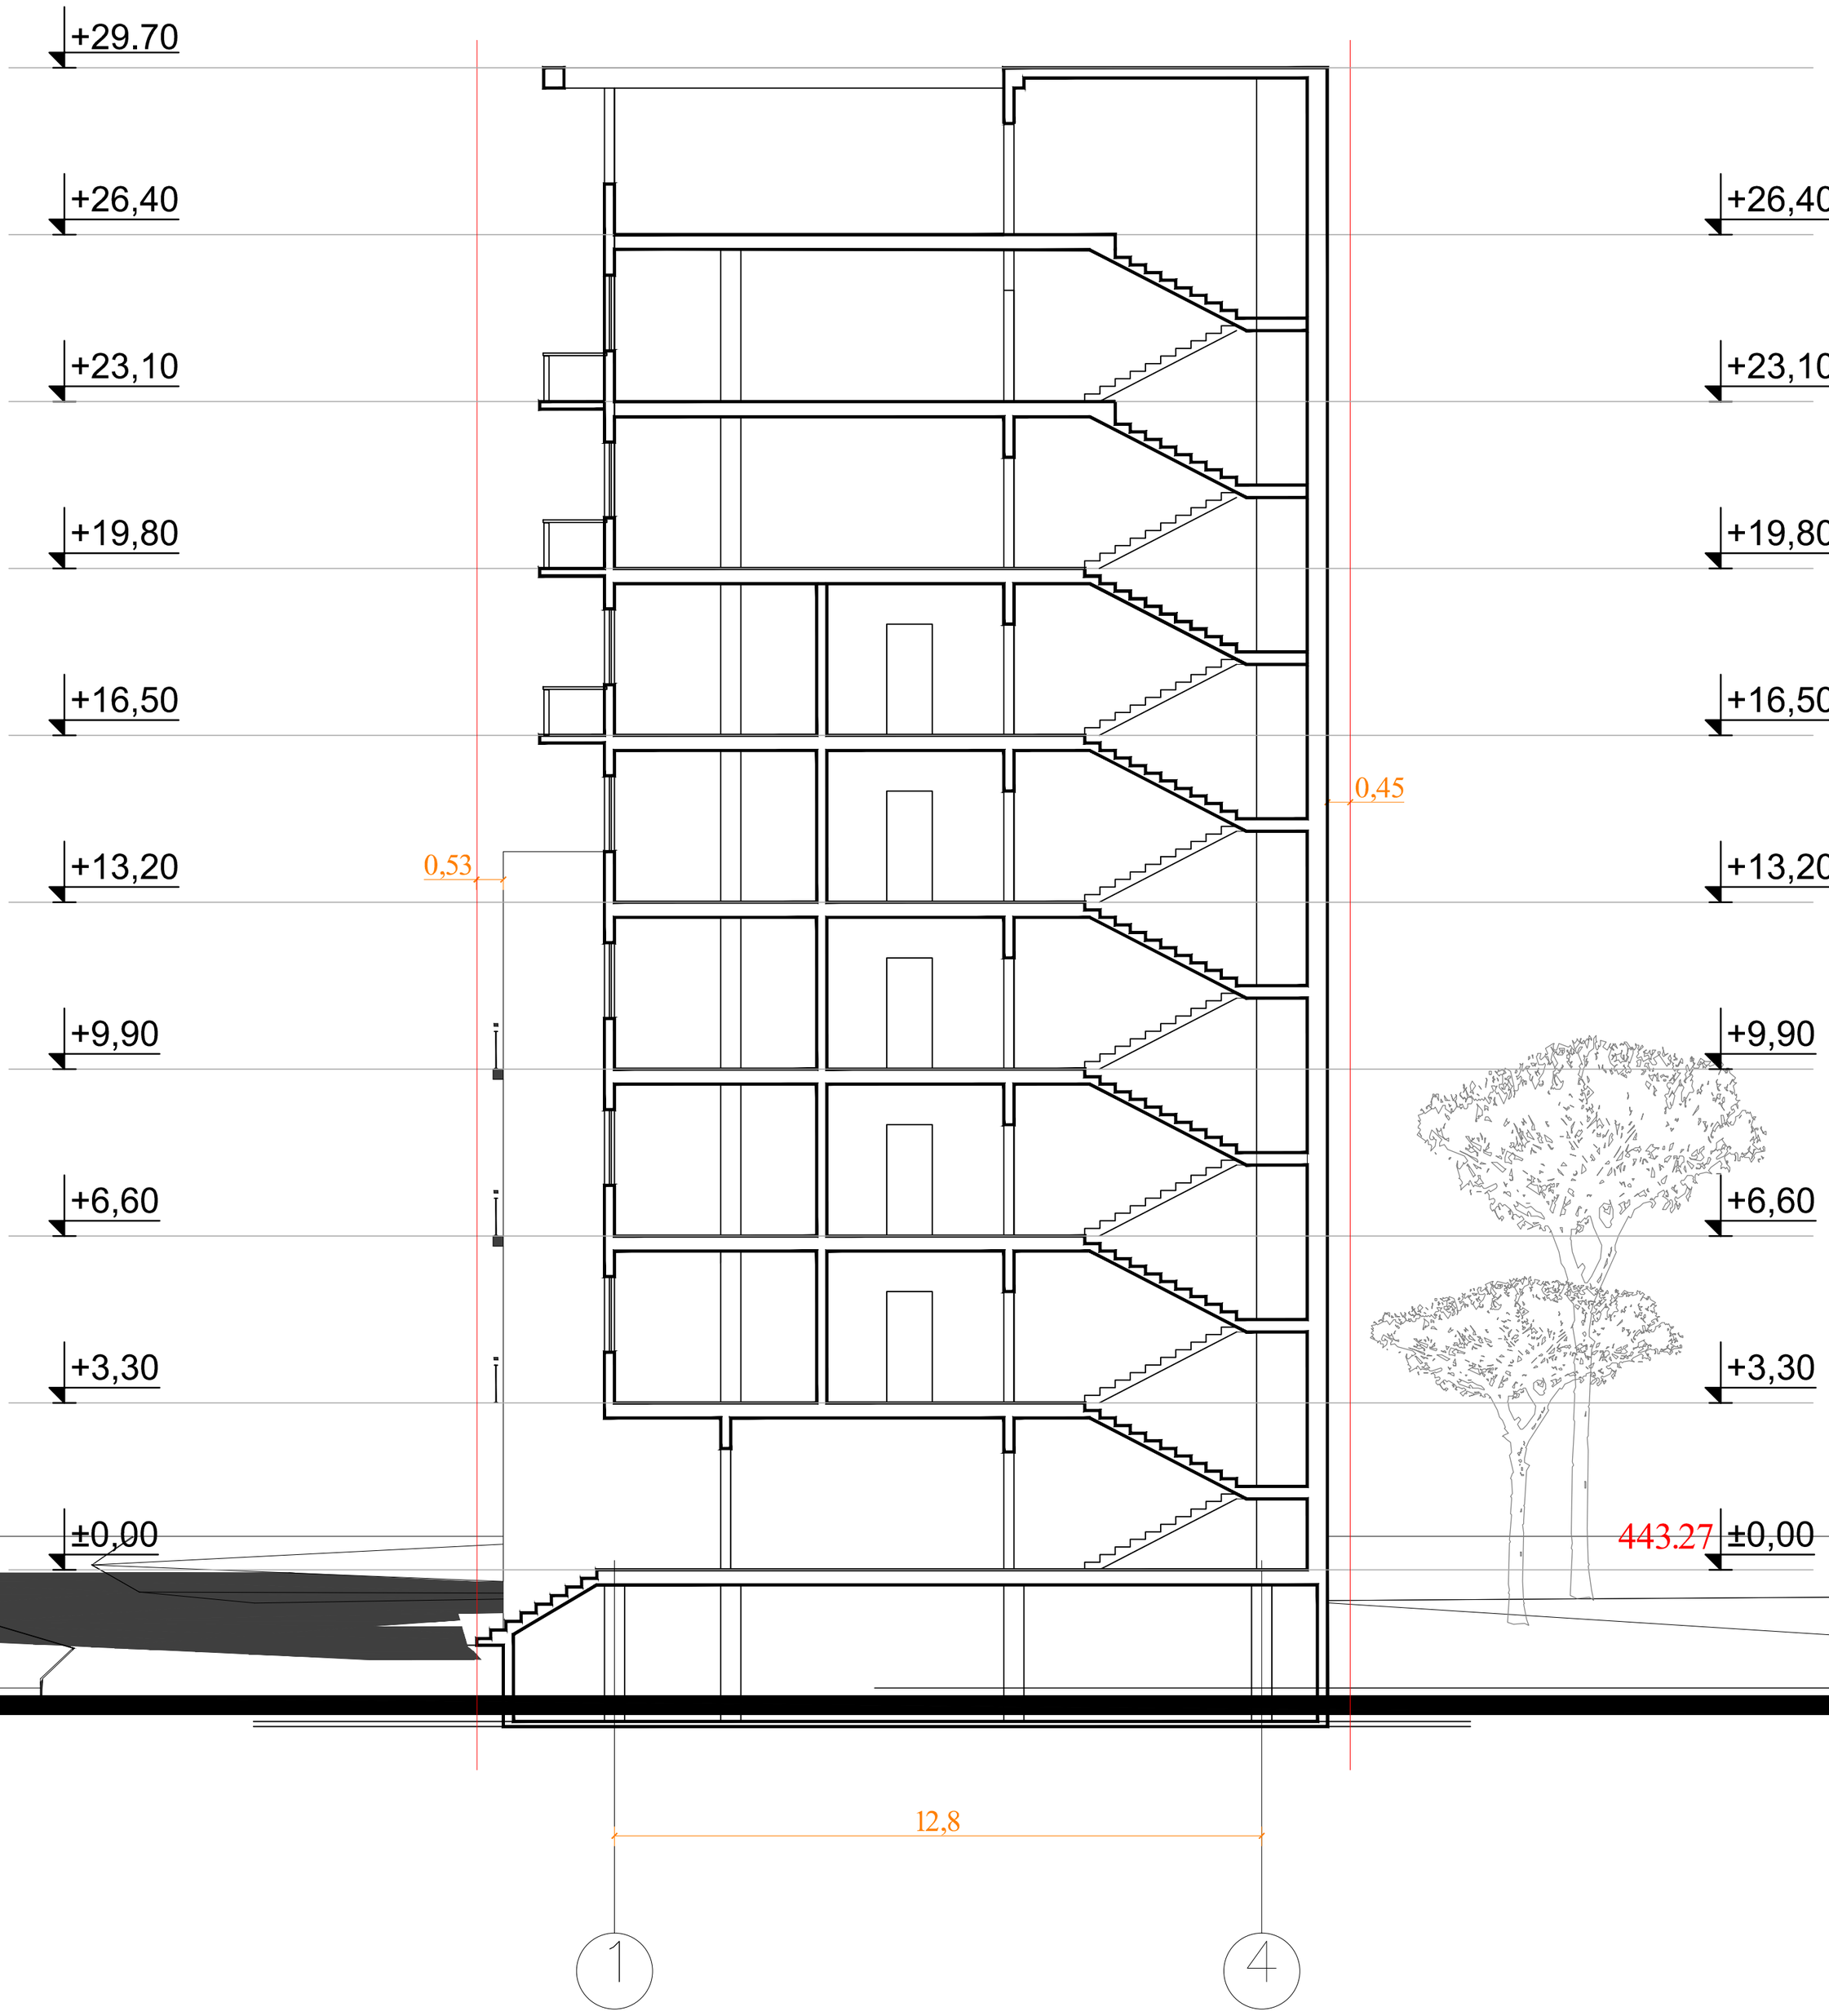


PRODUCED BY AN AUTODESK EDUCATIONAL PRODUCT

PRODUCED BY AN AUTODESK EDUCATIONAL PRODUCT

| | | | |
|---|---|---|---|
| ფორმატი A2 | თბილისი 2015წ | ჭრილი 2-2 | შპს ADM |
| მასშტაბი 1:100 | სტადია: II-III | მოქ. ბიორგი ჟღენტის მრავალბინიანი საცხოვრებელი სახლის პროექტი მისამართზე: ქ. თბილისი, მელაანის ქ. №60 | დირექტორი ლ. მამისაშვილი |
| | შენობის კლასი: IV | | არქიტექტორი |
| | | | არ. მთ. არქიტექტორი ლ. ხუხაშვილი |

PRODUCED BY AN AUTODESK EDUCATIONAL PRODUCT

PRODUCED BY AN AUTODESK EDUCATIONAL PRODUCT




| | | | |
|---|---|---|---|
| ფორმატი A2 | თბილისი 2015წ | ჭრილი 3-3 | შპს ADM |
| მასშტაბი 1:100 | სტადია: II-III<br>შენობის კლასი: IV | მოქ. გიორგი ჟღენტის მრავალბინიანი საცხოვრებელი სახლის პროექტი მისამართზე: ქ. თბილისი, მელაანის ქ. №60 | დირექტორი / არქიტექტორი / პრ. მთ. არქიტექტორი — ლ. მამისაშვილი / ლ. ხუხაშვილი |

PRODUCED BY AN AUTODESK EDUCATIONAL PRODUCT
PRODUCED BY AN AUTODESK EDUCATIONAL PRODUCT
PRODUCED BY AN AUTODESK EDUCATIONAL PRODUCT