სხივის გამოთვლის სქემა



არქიტექტურა

ხმალაძე
არქიტექტორები

E-mail: Giorgi@Khmaladze.ge

დ. უზნაძე №91ა, თბილისი

Dimensions to be verified on side.

This drawing should not be scaled.

Any discrepancies should be referred to the Architect prior to work being put in hand.

This drawing is the property of Khmaladze Architects, and the drawing is issued on the condition that it is not copied, reproduced, retained or disclosed to any unauthorized person, either wholly or in part without the consent in writing of Khmaladze Architects.

პროექტი

საცხოვრებელი სახლი

მისამართი

თბილისი, ჭავჭავაძის გამზირი №49ბ

დამკვეთი

სტატუსი	CD
მასშტაბი	1:1000
ფორმატი	A2
თარიღი	2016.02.24

ფურცელი

სხივის გამოთვლის სქემა

ფურცლის ნომერი

A-009

ავტორი	გიორგი ხმალაძე
დახაზა	დიმიტრი ჯოგაძე
შეამოწმა	გიორგი ხმალაძე

სხივი

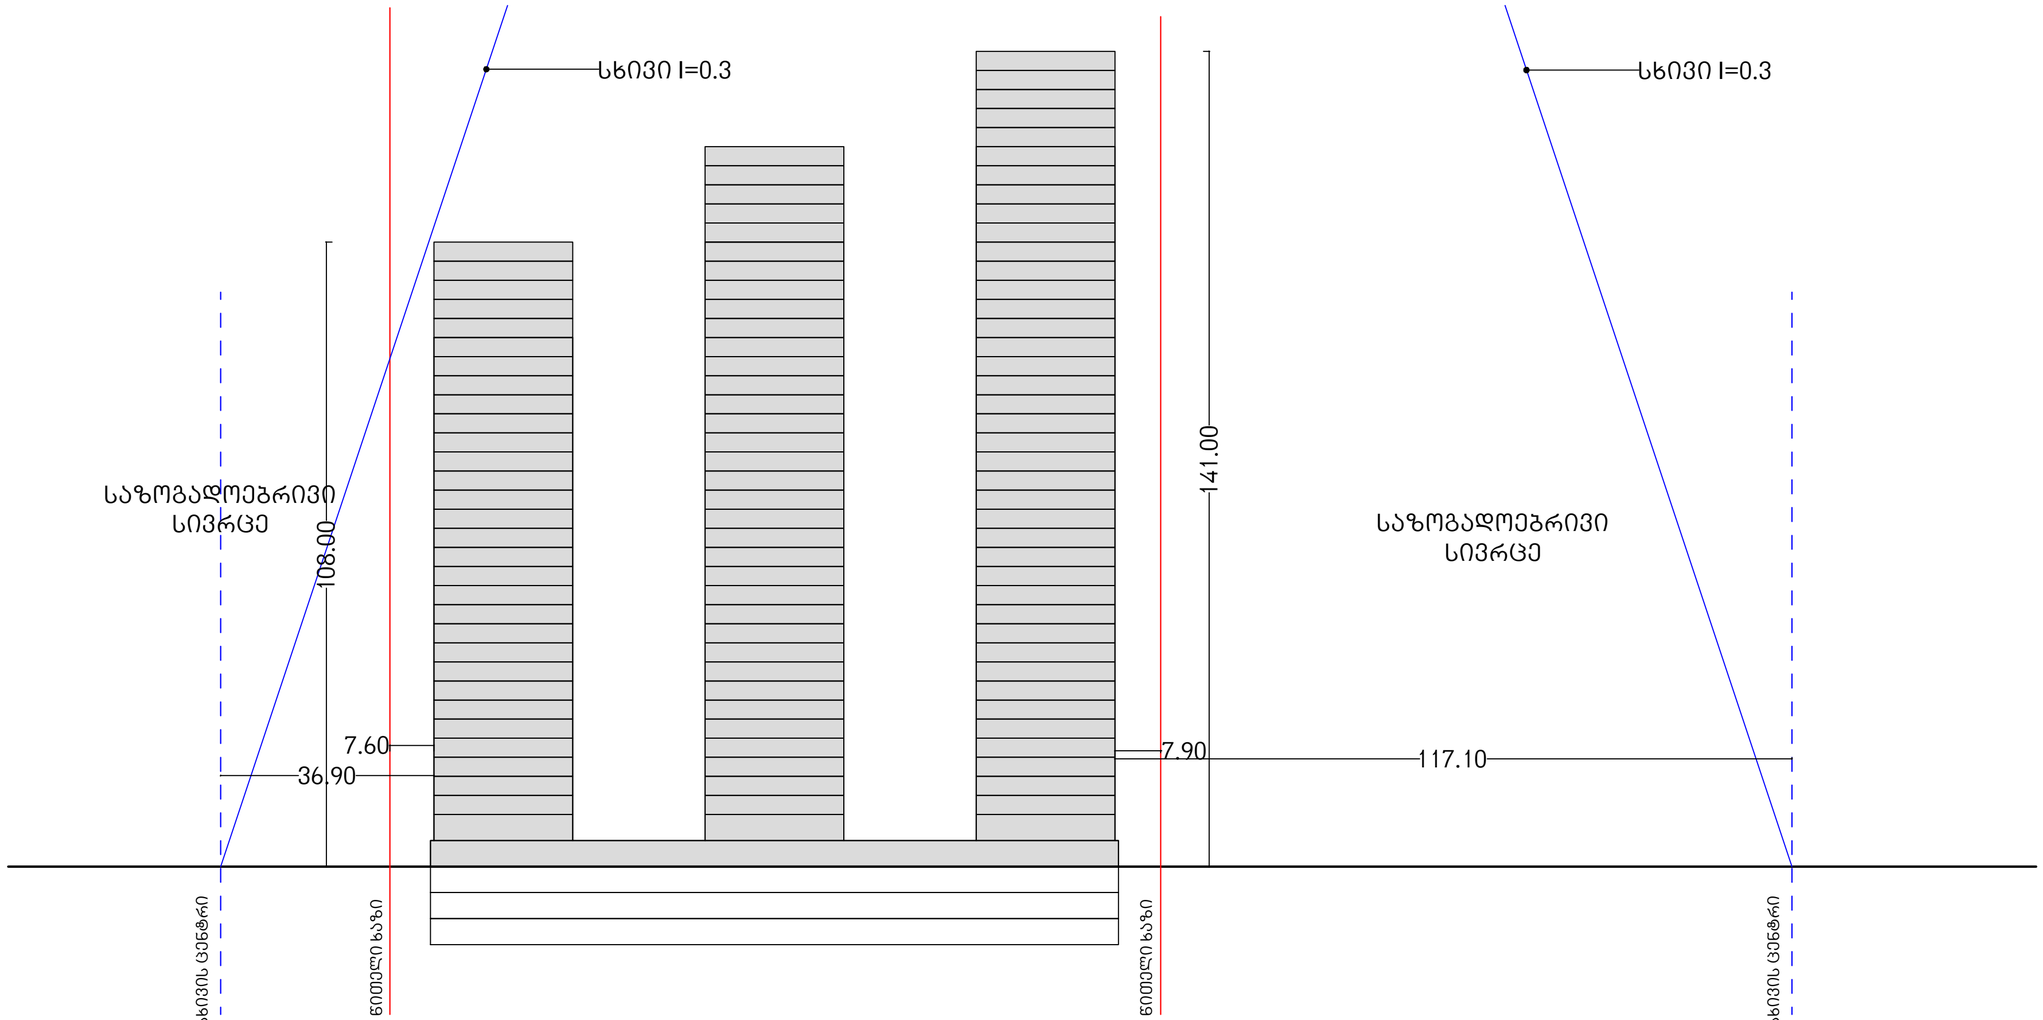

არქიტექტურა

ხმალაძე
არქიტექტორები

E-mail: Giorgi@Khmaladze.ge

დ. უზნაძე №91ა, თბილისი

Dimensions to be verified on side.

This drawing should not be scaled.

Any discrepancies should be referred to the Architect prior to work being put in hand.

This drawing is the property of Khmaladze Architects, and the drawing is issued on the condition that it is not copied, reproduced, retained or disclosed to any unauthorized person, either wholly or in part without the consent in writing of Khmaladze Architects.

პროექტი

საცხოვრებელი სახლი

მისამართი

თბილისი, ჭავჭავაძის გამზირი №49ბ

დამკვეთი

სტატუსი	CD
მასშტაბი	1:750
ფორმატი	A2
თარიღი	2016.02.24

ფურცელი

სხივი

ფურცლის ნომერი

A-010

ავტორი	გიორგი ხმალაძე
დახაზა	დიმიტრი ჯოგაძე
შეამოწმა	გიორგი ხმალაძე