
საქართველოს რესპუბლიკა

# ქ. თბილისის მერია

მისამართი: ქ.თბილისი, ვეზიროვის ჩ№16 (ნაკვ/18)

ფართობი : 3068 კვმ

დამკვეთი: მერაბი არჩვაძე

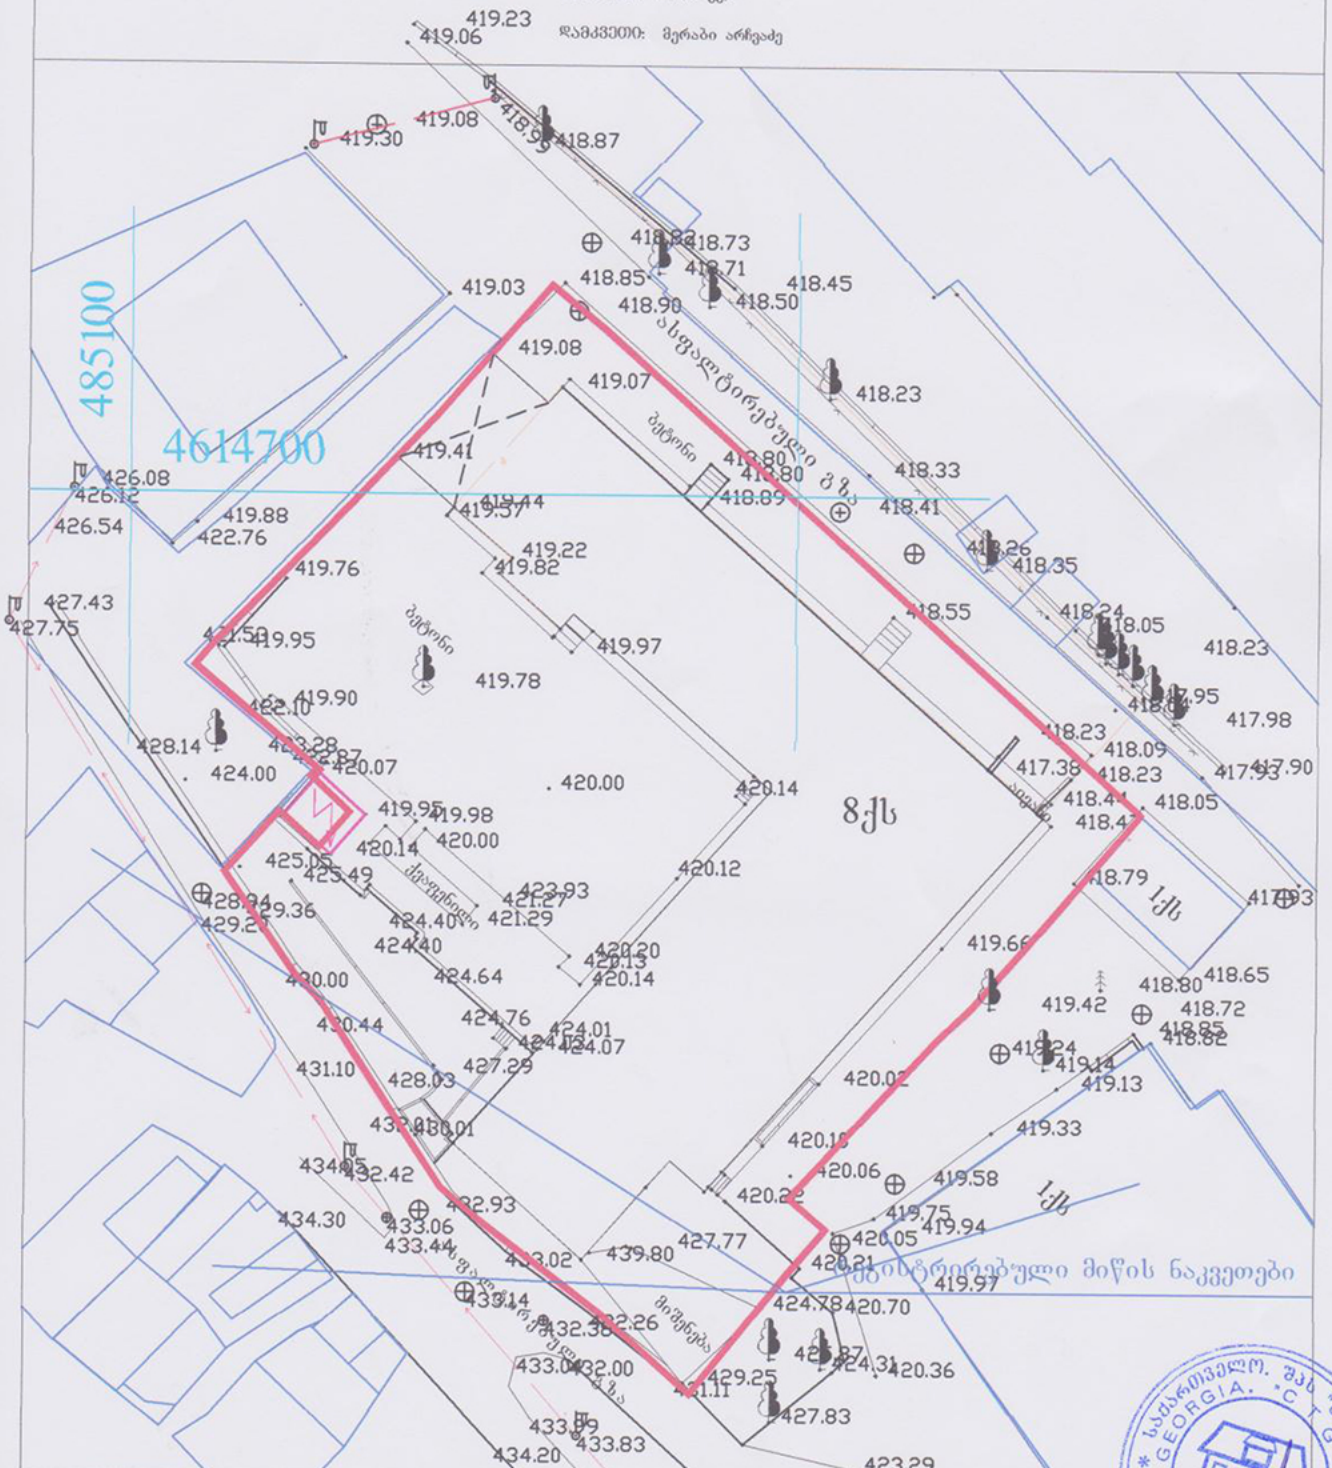



## პირობითი აღნიშვნები

| | | | |
|---|---|---|---|
| საბჭ. საზღვარი | წარმოების საზღვრის კოორდ. | წყალგაყვანილობა | GAS გაზი |
| არასაბჭ. საზღვარი | მიწის ნაკვეთის საზღვრის კოორდ. | კანალიზაცია | ელ. ბჭელები |
| ხის ღობე | განაშენიანების წითელი ხაზი | სანიაღვრე | გათბობა |
| ღობე | რკინიგზა | კავშირგაბმულობა | დრენაჟი |
| ქვის ქედელი | | | |
| ელ. გადამცემი ბაზა | | | |
| საბანკნდროსატრანსპორტო ზონაში | | | |
| ხეები | | | |

| შპს „სი ეი ჯი" | |
|---|---|
| დირექტორი | გ.შატაშვილი |
| კომპეტენტური უწარმოებლობა | გ.შატაშვილი |
| შემსრულებელი | ლ.ლარიბაშვილი |
| მ. 1:500 | 15.09.2015 წ |

მიწ. ნაკვეთი. ჭიჭიანის პარკის ტერიტორია

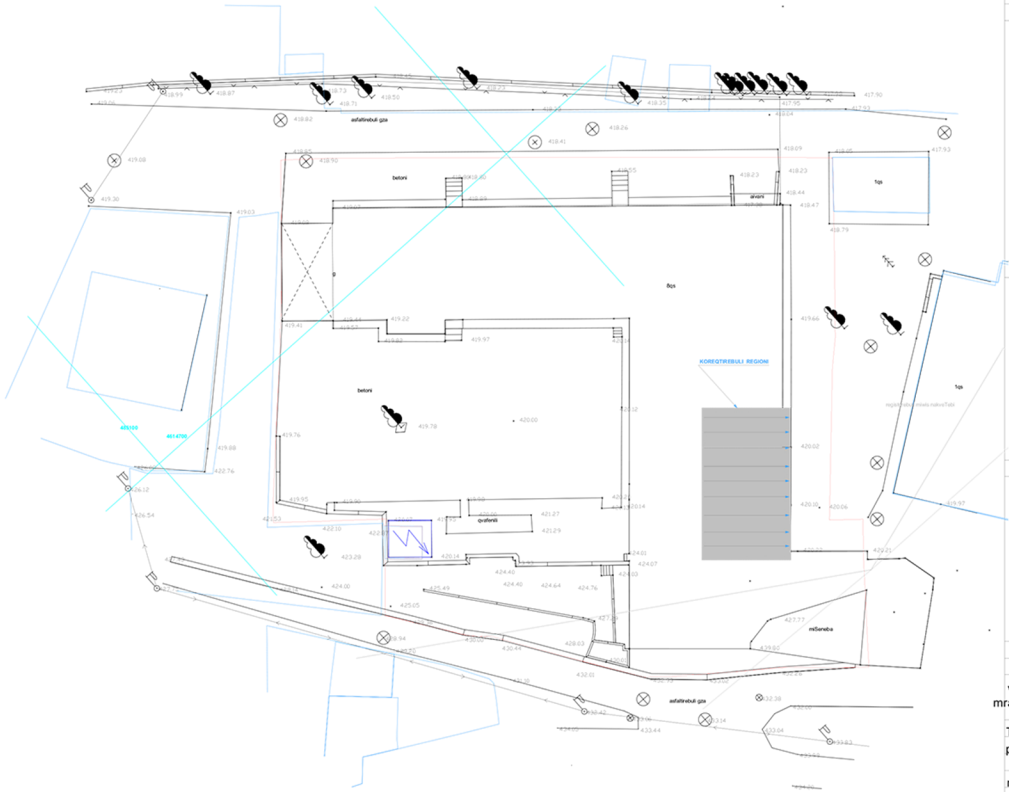


A3 Tbilisi 2015 w

eqsplikacia

pirobiTi aRniSvnebi

SeniSvna

damkveTi: m. arCvaZe;

proeqtis dasaxeleba

vezirovis q. #16-Si mdebare mravalbinian sacxovrebel saxlze daSenebis proeqti

| | | | |
|---|---|---|---|
| Tanamdebobari | | xelmowera | |
| pr. avtorebi | n.Savdia | | |
| | n.xosruaSvili | | |
| moamzada | n.Savdia | | |
| | n.xosruaSvili | | |
| stadia proeqti | masStabi | 1 : 200 | |
| saproeqto gengegma | furceli | furclebi | |