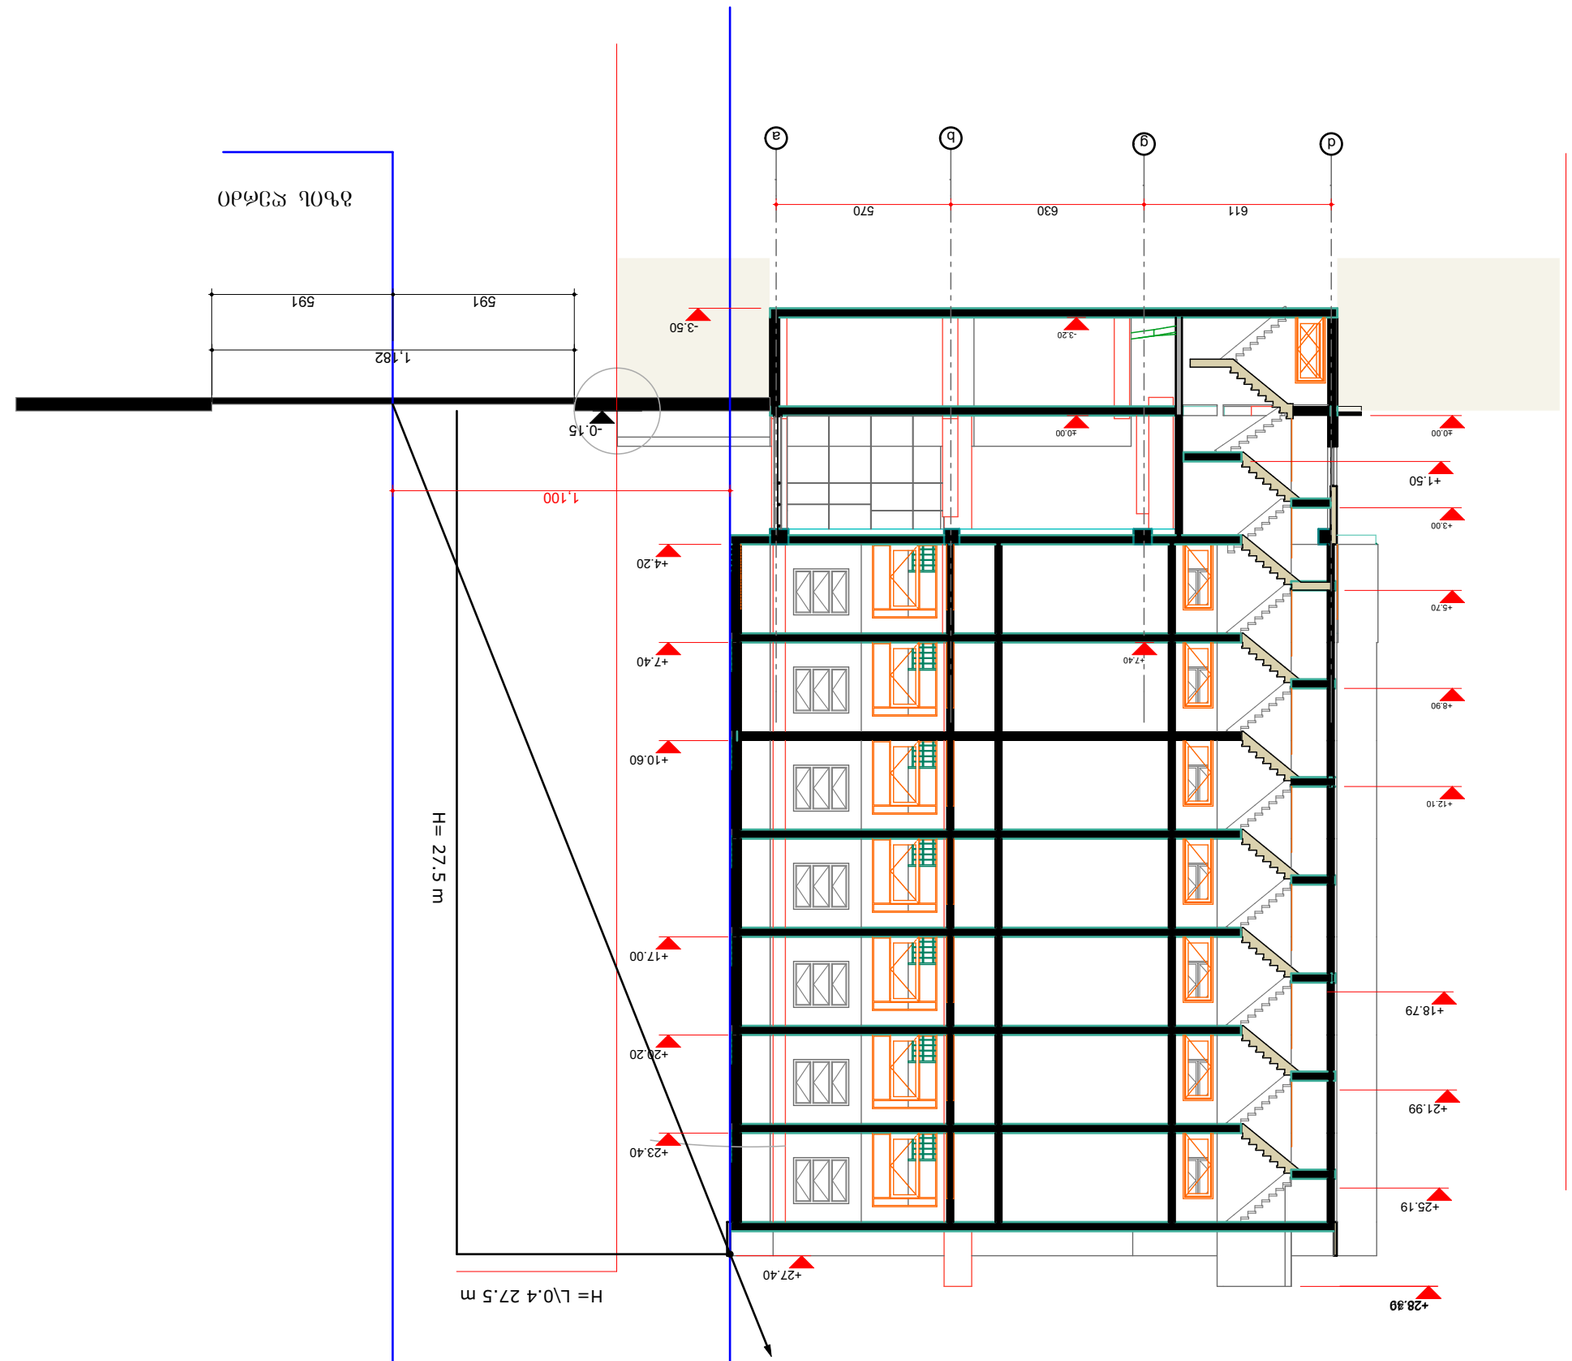

GSPublisherEngine 0.1.100.100

ი.კევლიშვილი

12

დაკვეთა #

გვარი

არქიტექტორი

თბილისი 2014 წ.

ფურცლები

ხელმოწერა

პროექტის სახელწოდება

ფორმატი

თანამდებობა

პირობითი ნიშნები

შეთანხმებულია
damkveTTan

დამკვეთი: ტარიელ
ბაბაჯანაშვილი

ექსპლიკაცია:

1:200

ხელმოწერა თარიღი

ფურცელი

მასშტაბი

თარიღი

შენიშვნები:

a-3

კონსტრუქტორი

ტერიტორიის წითელი ხაზი

a-03

სტადია

არქიტექტურული
ნაწილი

მოდრეკილაძე

ქ.თბილისი ,QquCa ჯავახეთი,ნაკვეთი 12/026, შ.პ.ს "Soande"-ს
საკუთრებაში მყოფ მიწის ნაკვეთზე

მრავალფუნქციური კომპლექსი (კომერციული და
საცხოვრებელი).

0.00=478.20

კედელი

ნიშნულები

ცეცხლგამძლე კედელი

კოლონა

ა ა ღერძები

d b a

g

+1.50

±0.00

+3.00

+5.70

+8.90

+12.10

+7.40

-3.20

±0.00

+18.79

+21.99

+25.19

+28.39

+4.20

+7.40

+10.60

+17.00

+20.20

+23.40

+27.40

40

-3.50

611 630 570

1,100

1,182

591 591

-0.15

გზის ღერძი

გზის ღერძი

H= 27.5 m

H= L\0.4 27.5 m

სიმაღლის განმსაზღვრელი
სხივი

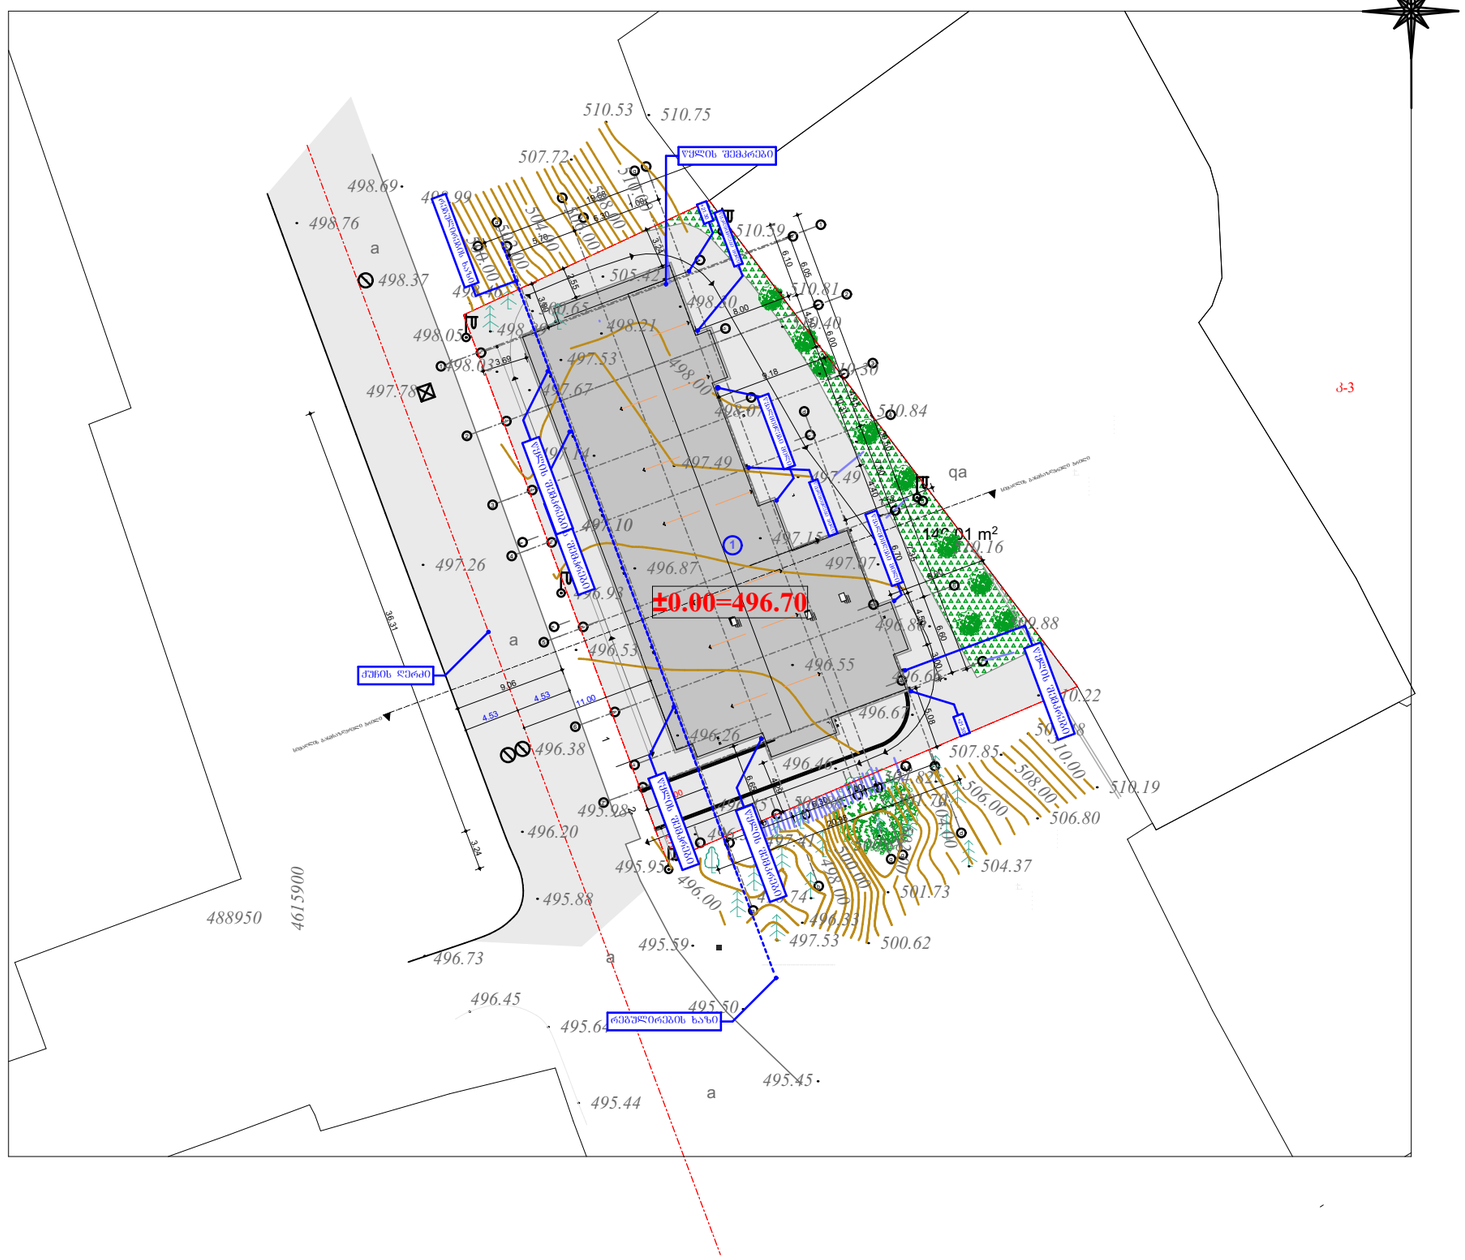

ფორმატი ა-3 | თბილისი 2014 წ. | დაკვეთა №

ექსპლიკაცია:

პირობითი ნიშნები

ტერიტორიის წითელი ხაზი

შენიშვნები:

0.00=478.20

დამკვეთი: ტარიელ ბაბანანაშვილი	
შეთანხმებულია დამკვეთთან	ხელმოწერა

პროექტის სახელწოდება

ქ.თბილისი , ქუჩა ზ.პაპახელი,ნაკვეთი 12/026, შ.პ.ს "მოანდუ-ს საკუთრებაში მყოფ მიწის ნაკვეთზე მრავალფუნქციური კომპლექსი (კომერციული და საცხოვრებელი).

თანამდებობა	გვარი	ხელმოწერა	თარიღი
არქიტექტორი	კობა მოდრეკილაძე		
კონსტრუქტორი	ი.კვლივიშვილი		
მასშტაბი	1:200	გენგეგმა	
თარიღი			
სტადია	ფურცლები	ფურცელი	
არქიტექტურული ნაწილი	12	ა-03	