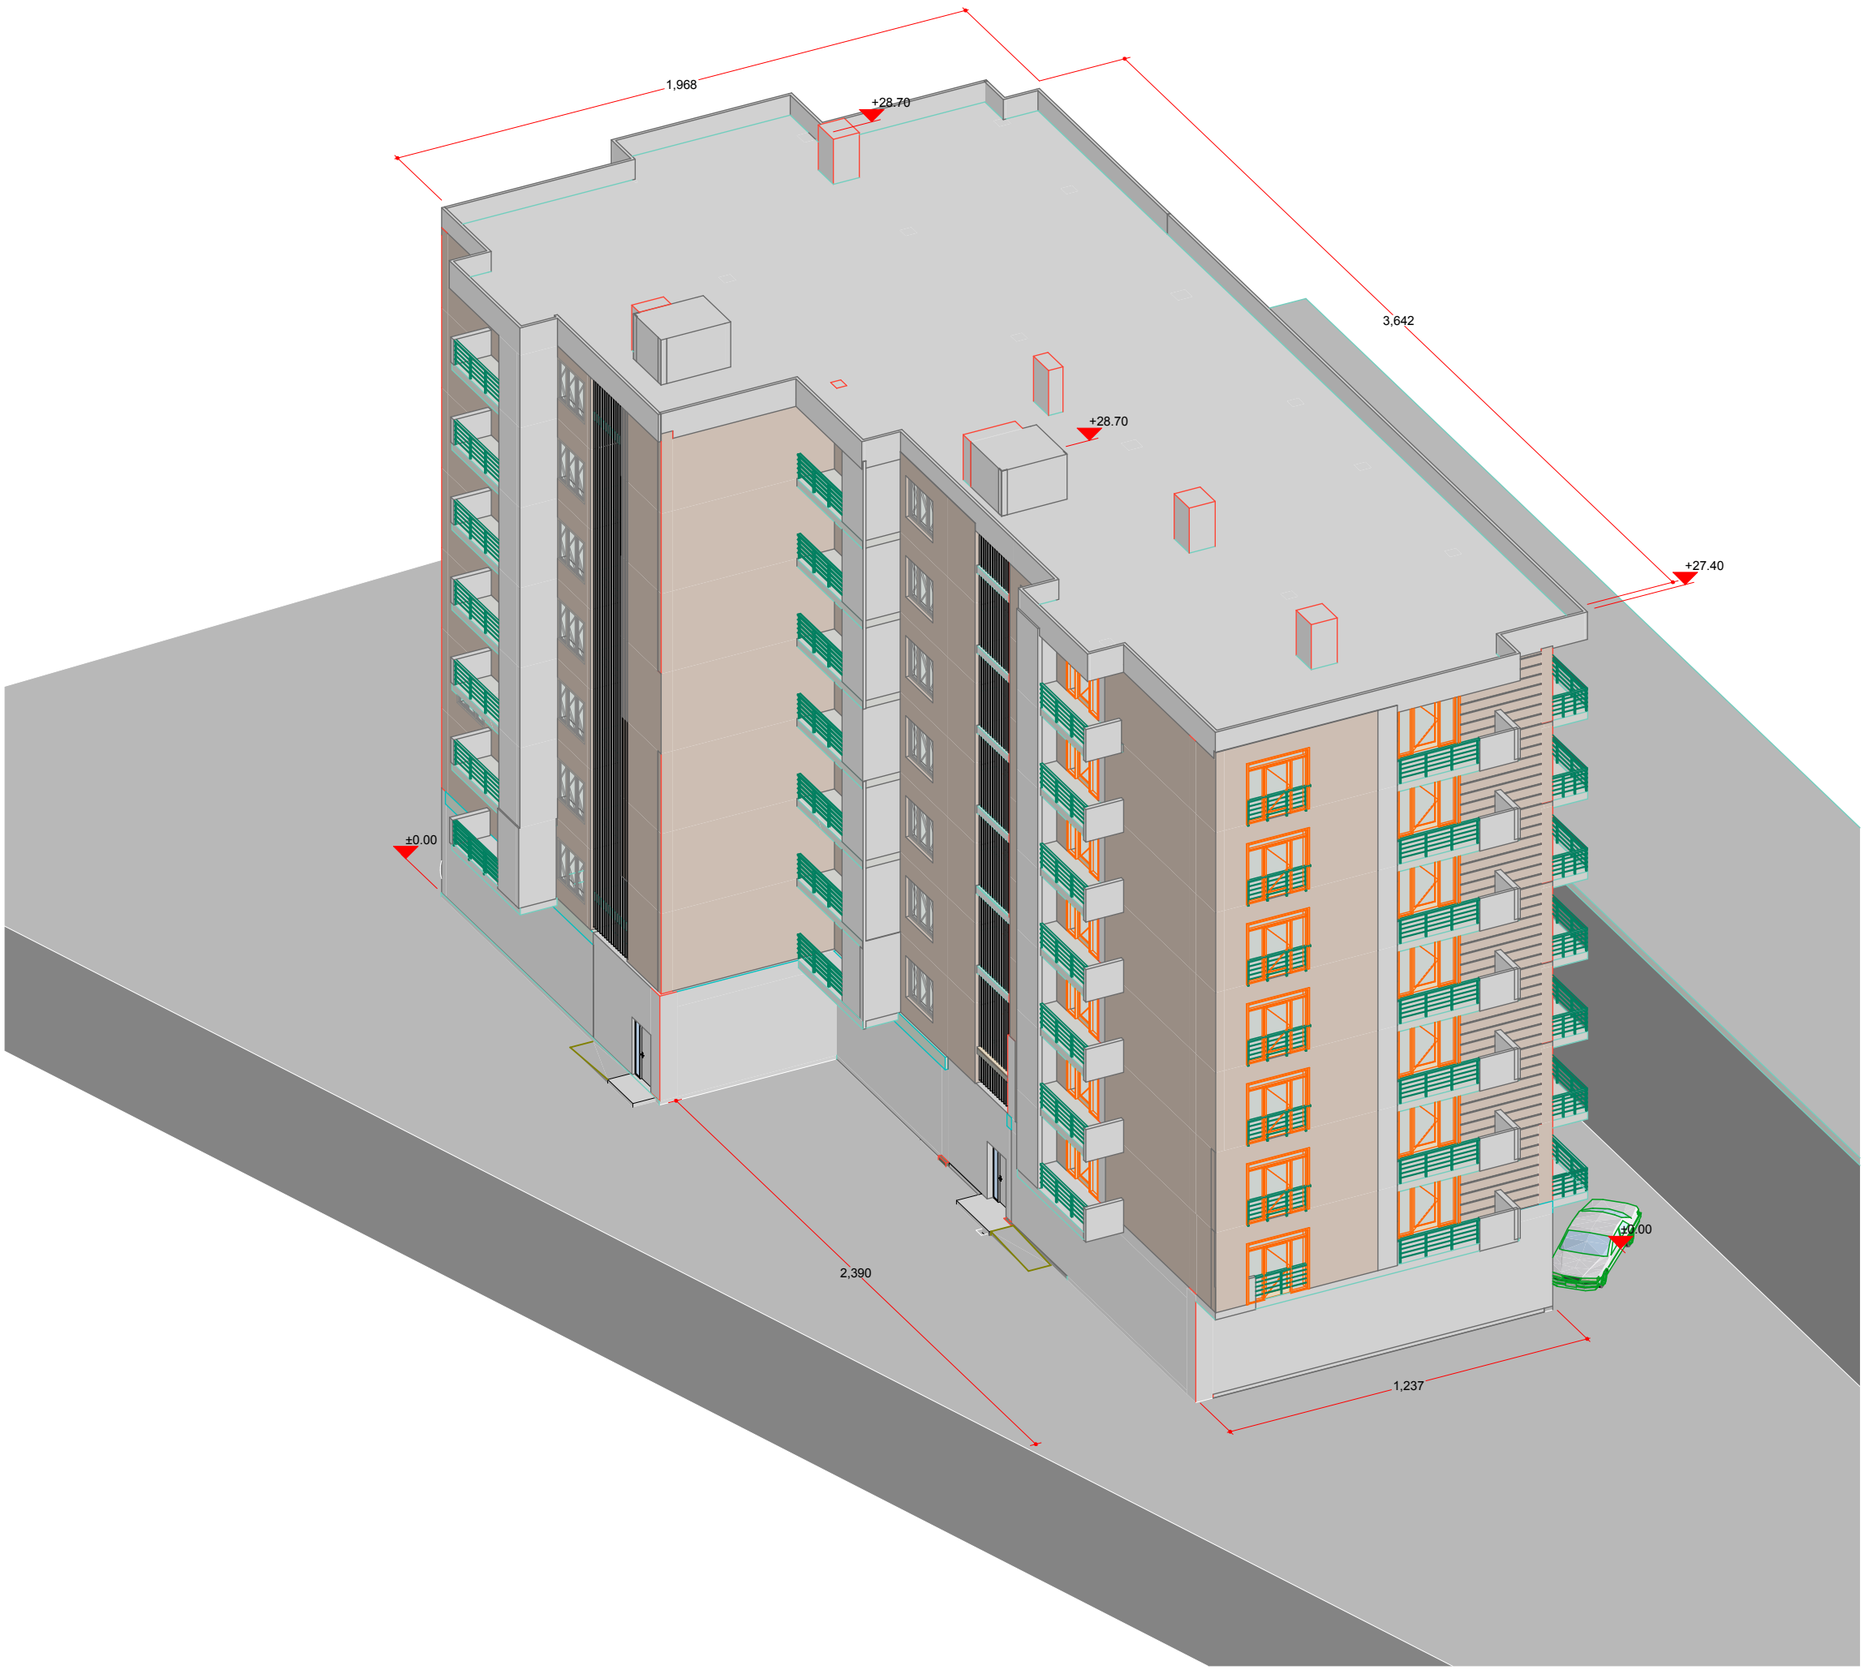

ფორმატი ა-3 | თბილისი 2014 წ. | დაკვეთა №

ექსპლიკაცია:

პირობითი ნიშნები

ტერიტორიის წითელი ხაზი

კედელი
ცეცხლგამძლე კედელი

კოლონა

დერეფნები

ნიშნულები

შენიშვნები:

0.00=478.20

დამკვეთი: ტარიელ ბაბაჯანაშვილი

შეთანხმებულია დამკვეთთან | ხელმოწერა

პროექტის სახელწოდება

ქ.თბილისი , ქუჩა ზ.პავახიშვილი,ნაკვეთი 12/026, შ.პ. "მოანდო"-ს საკუთრებაში მყოფ მიწის ნაკვეთზე მრავალფუნქციური კომპლექსი (კომერციული და საცხოვრებელი).

თანამდებობა	გვარი	ხელმოწერა	თარიღი
არქიტექტორი	მოდრეკილაძე		
კონსტრუქტორი	ი.კვლივიშვილი		

მასშტაბი 1:200 | აქსონომეტრია

თარიღი

სტადია	ფურცლები	ფურცელი
არქიტექტურული ნაწილი	12	ა-03

3D-04 Axonometry 1:200



3D-05 Axonometry 1:200

ფორმატი ა-3	თბილისი 2014 წ.	
	დაკვეთა №	

ექსპლიკაცია:

პირობითი ნიშნები

- ტერიტორიის წითელი ხაზი
- კედელი
- ცეცხლგამძლე კედელი
- კოლონა
- ღერძები
- ნიშნულები

შენიშვნები:

0.00=478.20

...ელ	
	ხელმოწერა

პროექტის სახელწოდება

...უჩა ჯავახეთი,ნაკვეთი 12/026, შ.პ.ს "შოანდე"-ს საკუთრებაში მყოფ მიწის ნაკვეთზე მრავალფუნქციური კომპლექსი (კომერციული და საცხოვრებელი).

თანამდებობა	გვარი	ხელმოწერა	თარიღი
არქიტექტორი	მოდრეკილაძე		
კონსტრუქტორი	ი.კევლიშვილი		

მასშტაბი	1:200	აქსონომეტრია
თარიღი		

სტადია	ფურცლები	ფურცელი
არქიტექტურული ნაწილი	12	ა-03


ლითონის რუხი შპრის
მოაჯირები
metalo-plastikis kar-fanjrebi
შეილესის და შეიღების საშახადე
თეთრი შპრის სალებავით
შეილესის და შეიღების საშახადე
ბეჟი შპრის სალებავით
ალუმინის ვიტრაჟები , მუქი რუხი
ალუმინის პროფილით
მოასფალტდეს