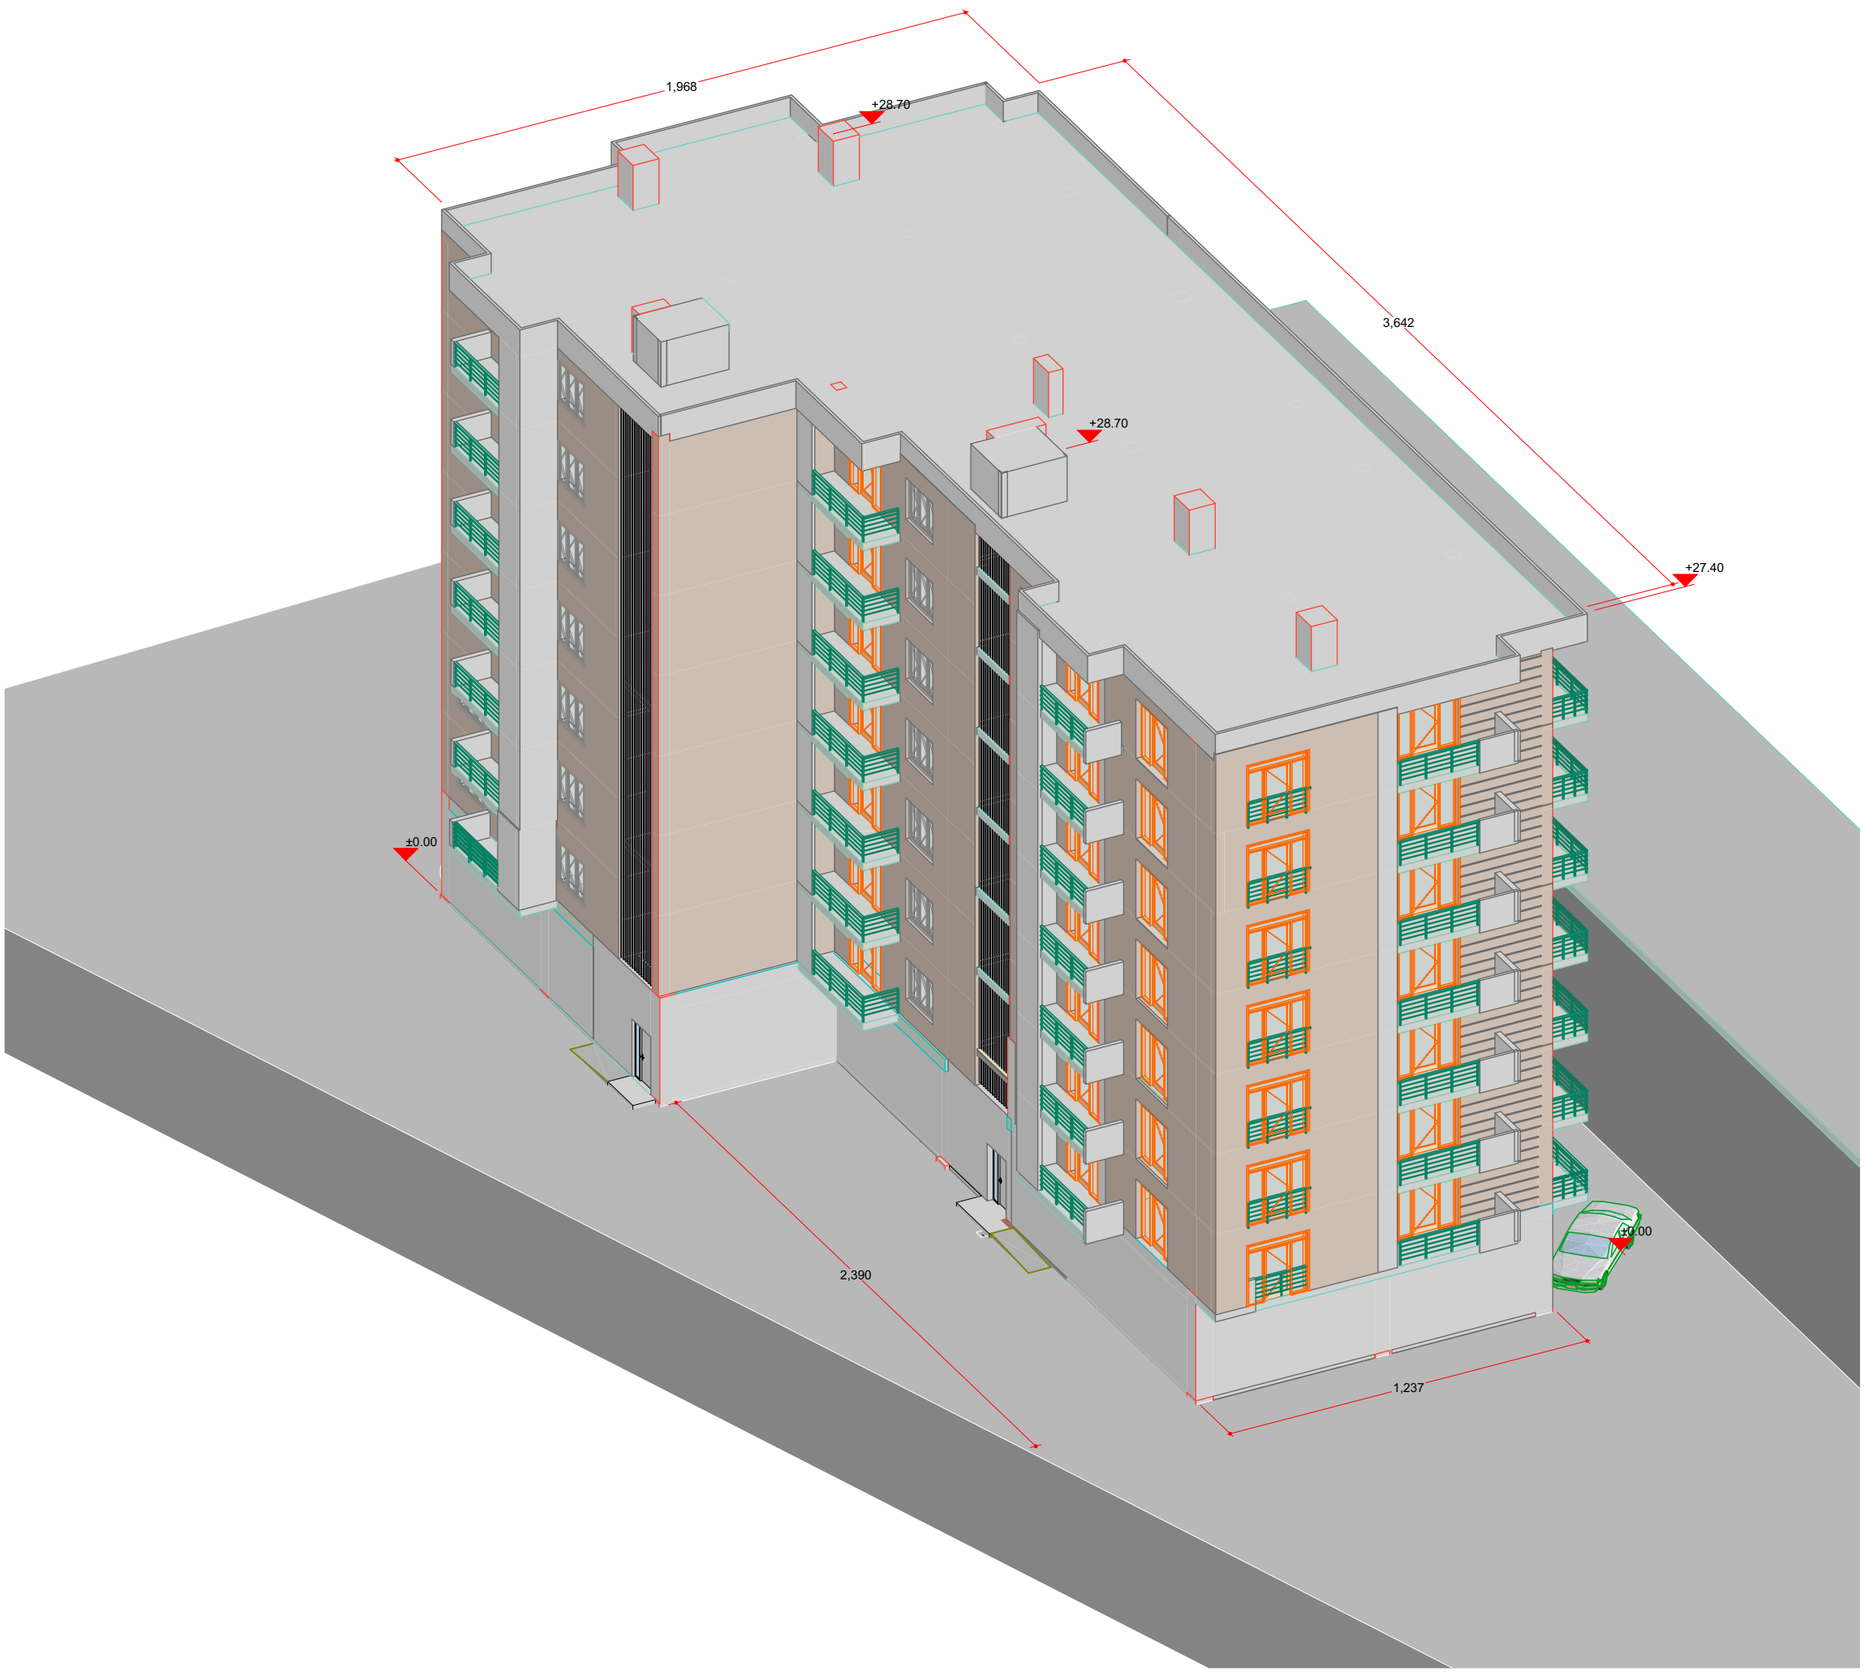

ფორმატი	ა-3	თბილისი 2014 წ.	
		დაკვეთა №	

ექსპლიკაცია:

პირობითი ნიშნები

ტერიტორიის წითელი ხაზი

კედელი

ცეცხლგამძლე კედელი

კოლონა

დერძები

ნიშნულები

შენიშვნები:

0.00=478.20

დამკვეთი: ტარიელ ბაბაჯანიშვილი	
შეთანხმებულია დამკვეთთან	ხელმძღვანელი

პროექტის სახელწოდება

ქ.თბილისი , ქუჩა ზაქარია ფრანგიშვილის (ყაზბეგის) 12/026, შ.პ.ს "შოთანდო-ს საკუთრებაში მყოფ მიწის ნაკვეთზე მრავალფუნქციური კომპლექსი (კომერციული და საცხოვრებელი).

თანამდებობა	გვარი	ხელმოწერა	თარიღი
არქიტექტორი	მელქისეთ ლილაძე		
კონსტრუქტორი	ი.კვესელავა		
მასშტაბი	1:200	აქსონომეტრია	
თარიღი			
სტადია		ფურცლები	ფურცელი
არქიტექტურული ნაწილი		12	ა-03

3D-04 Axonometry 1:200

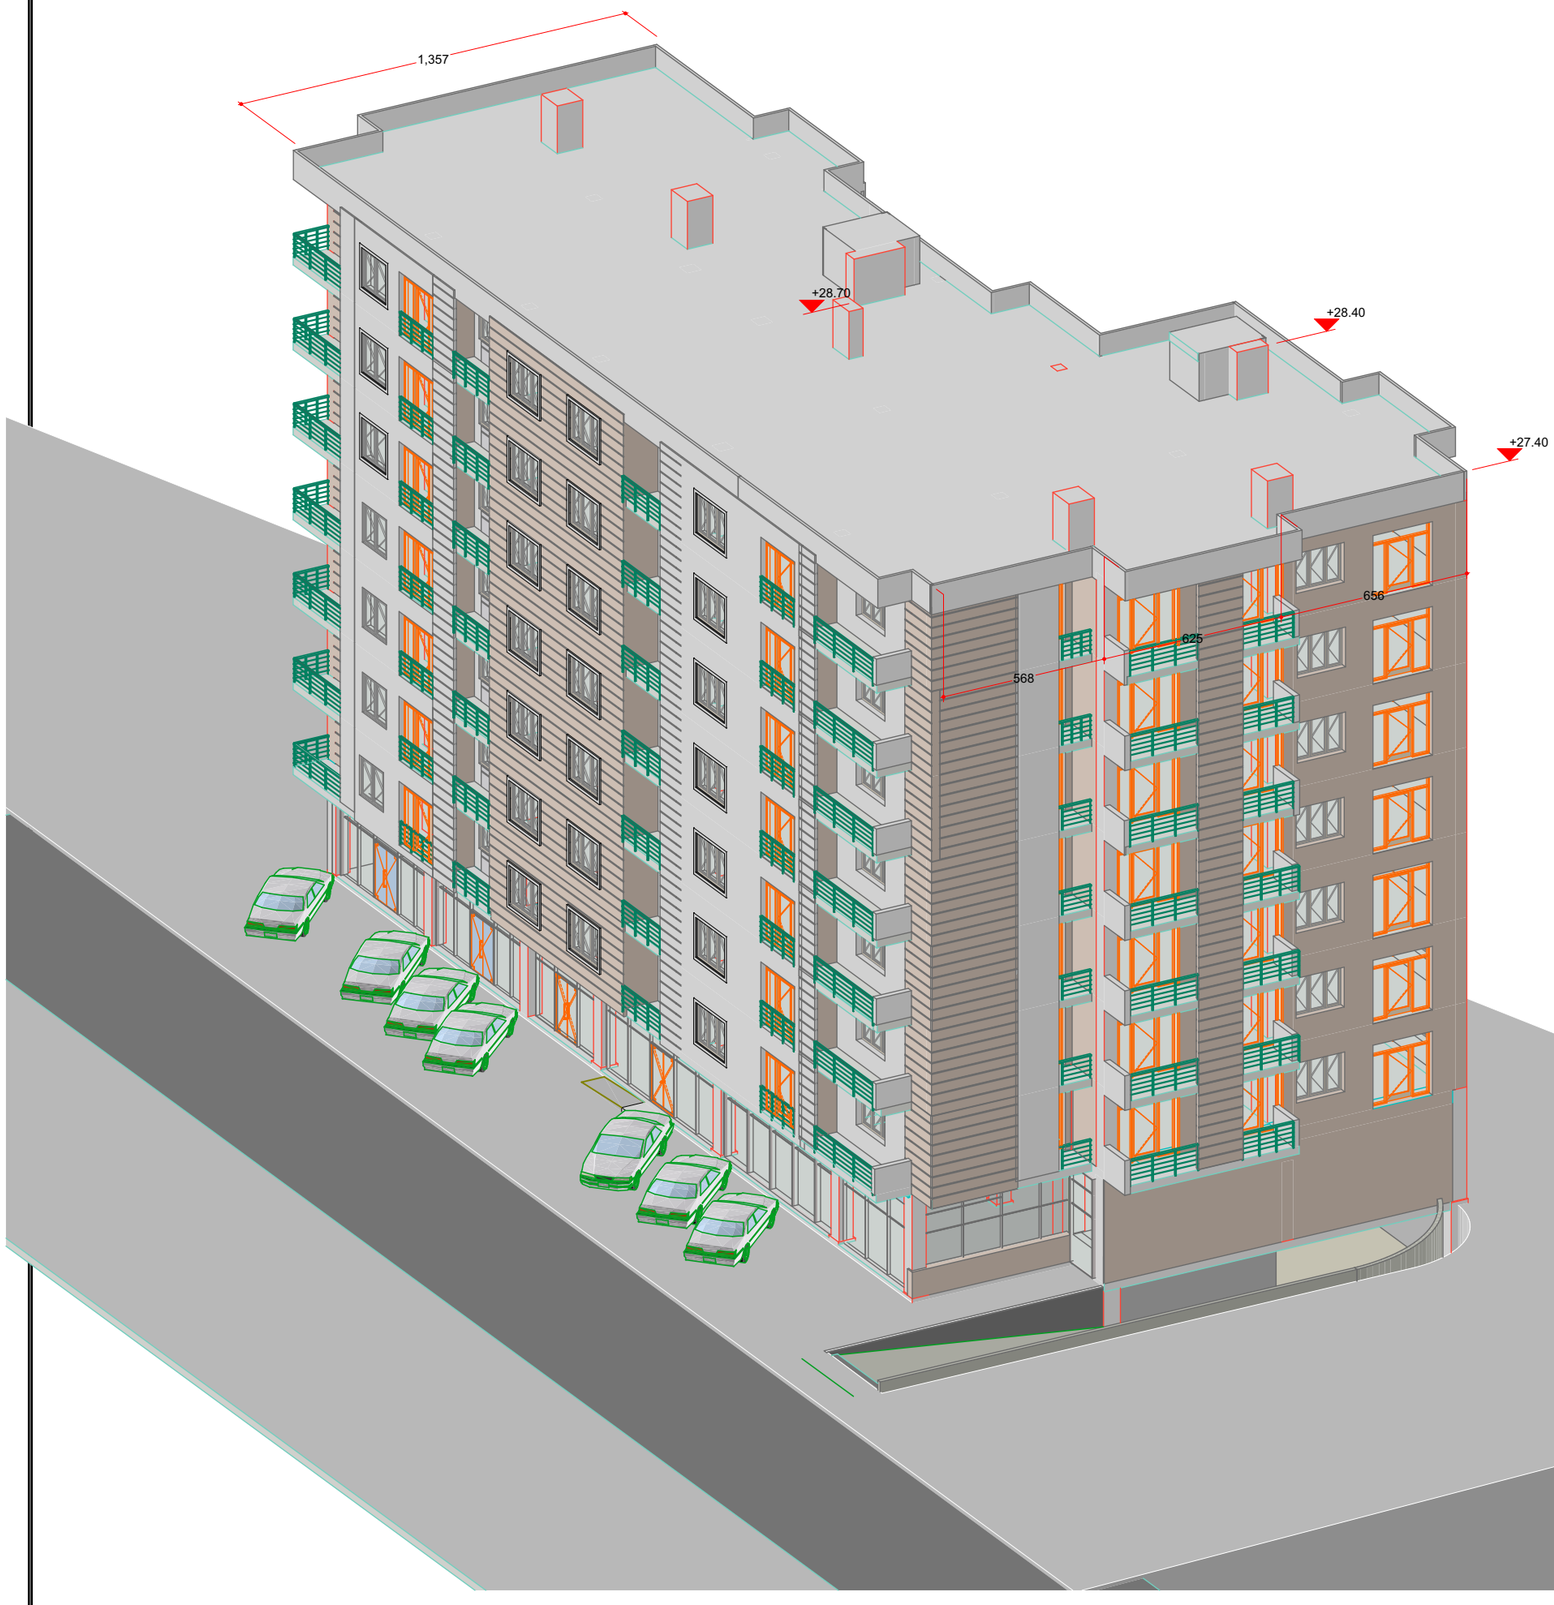

3D-05 Axonometry 1:200

ფორმატი	ა-3	თბილისი 2014 წ.	
		დაკვეთა №	

ექსპლიკაცია:

პირობითი ნიშნები

ტერიტორიის წითელი ხაზი

კედელი

ცეცხლგამძლე კედელი

კოლონა

ღერძები

ნიშნულები

შენიშვნები:

0.00=478.20

	ხელმოწერა
პროექტის სახელწოდება	
...ნა ზ.აპახელის,ნაკვეთი 12/026, შპს "შოანდო"-ს საკუთრებაში მყოფ მიწის ნაკვეთზე მრავალფუნქციური კომპლექსი (კომერციული და საცხოვრებელი).	

თანამდებობა	გვარი	ხელმოწერა	თარიღი
არქიტექტორი	მელრეკიანაძე		
კონსტრუქტორი	ი.კვანტიანი		
მასშტაბი	1:200	აქსონომეტრია	
თარიღი			
სტადია		ფურცლები	ფურცელი
არქიტექტურული ნაწილი		12	ა-03