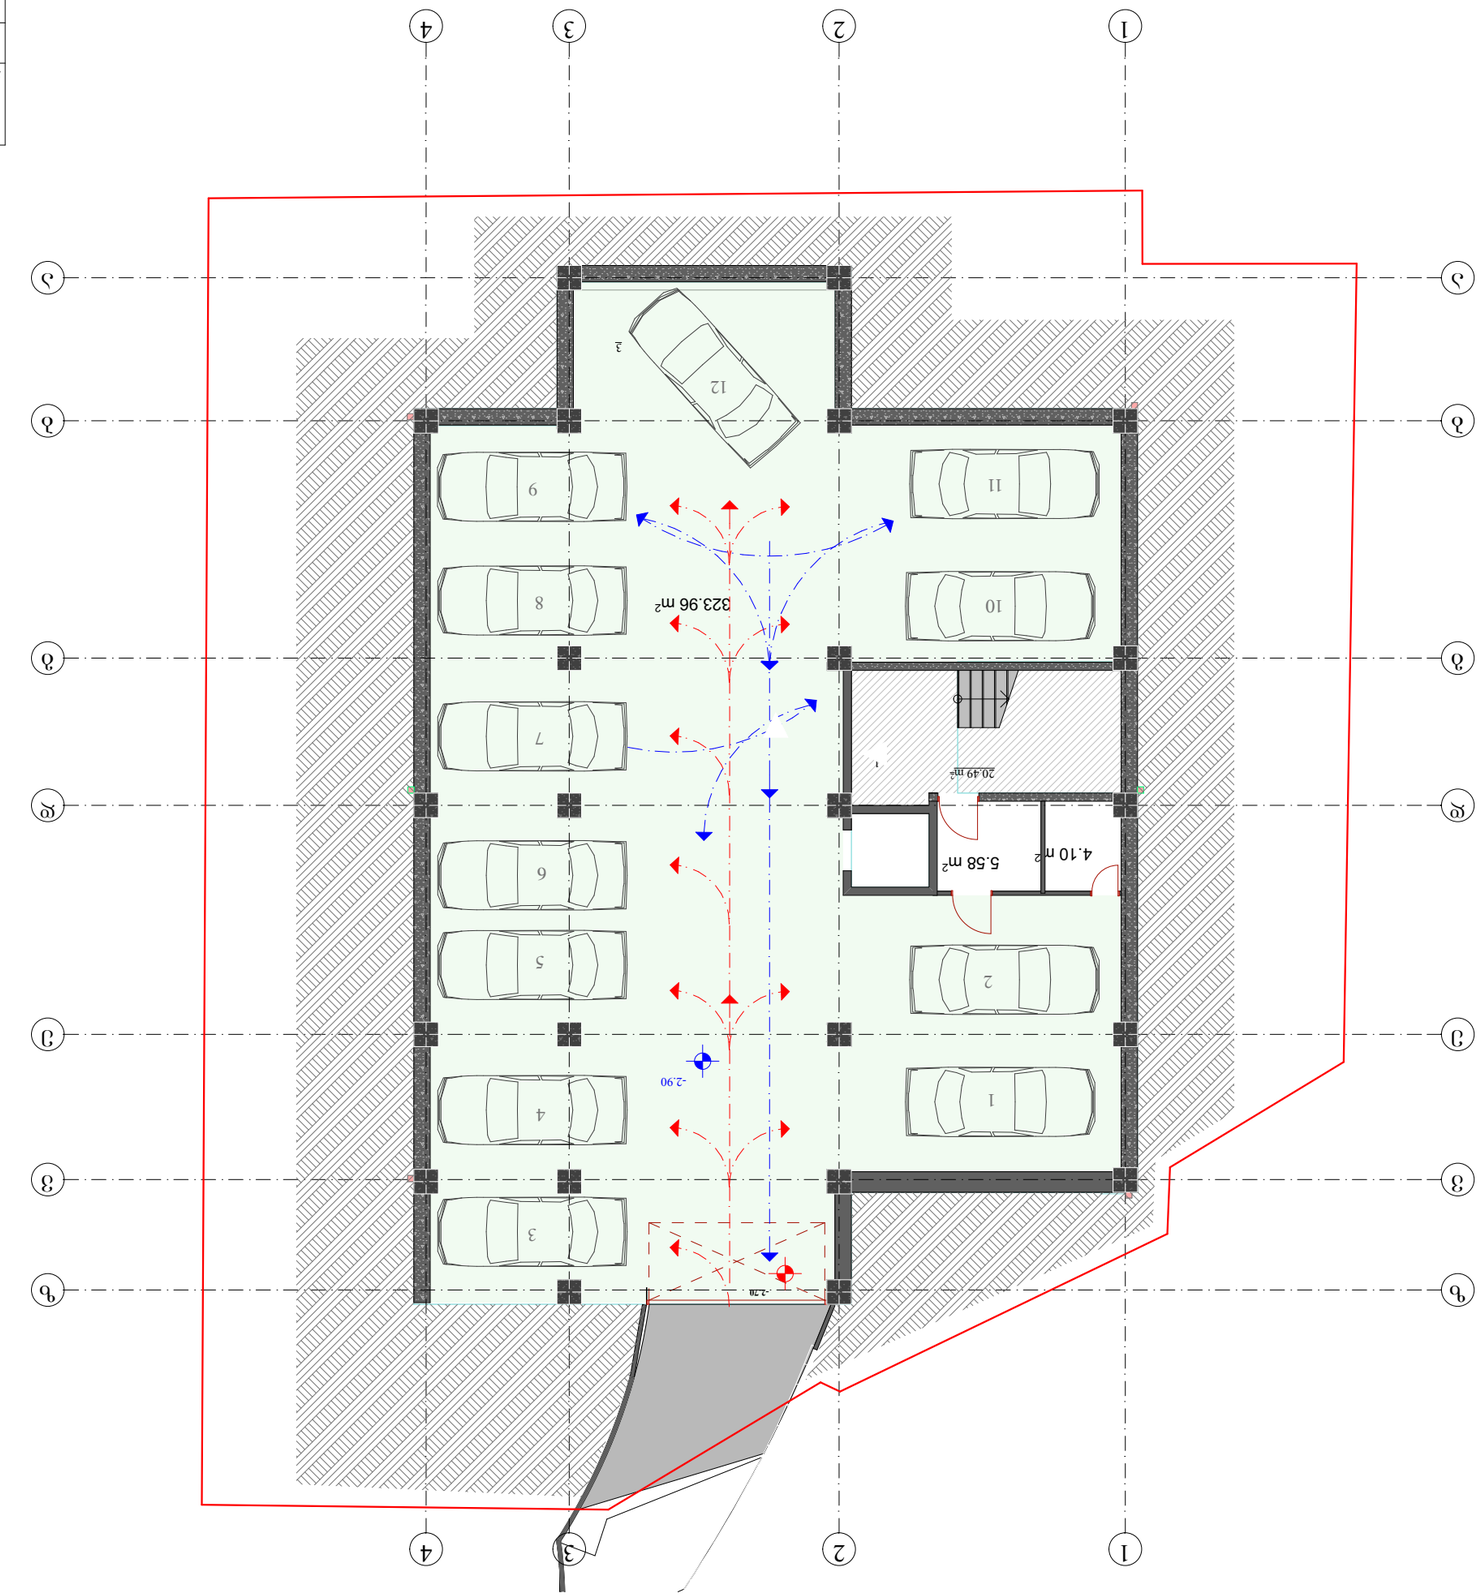

GSPublisherVersion 0.0.100.100

A r c h i t e c t u r e

&

არქიტექტორი
არქიტექტორი

შეამოწმა

b.dvali
ლ.ალავიძე
არქიტექტორი ნ.ავჟანდაძე
m.onikauri

ნახაზის დასახელება მასშ.

20.49 m2

4.10 m2 5.58 m2

323.96 m2

a a

b b

g g

d d

e e

v v

z z

1

1

2

2

3

3

4

4

-2.90

-2.70

3

1

2

9

7

4

5

11

8

6

12

1

3

10

ავტო სადგომების გეგმა
- 2.90 ნიშნულზე

- 1 სართული

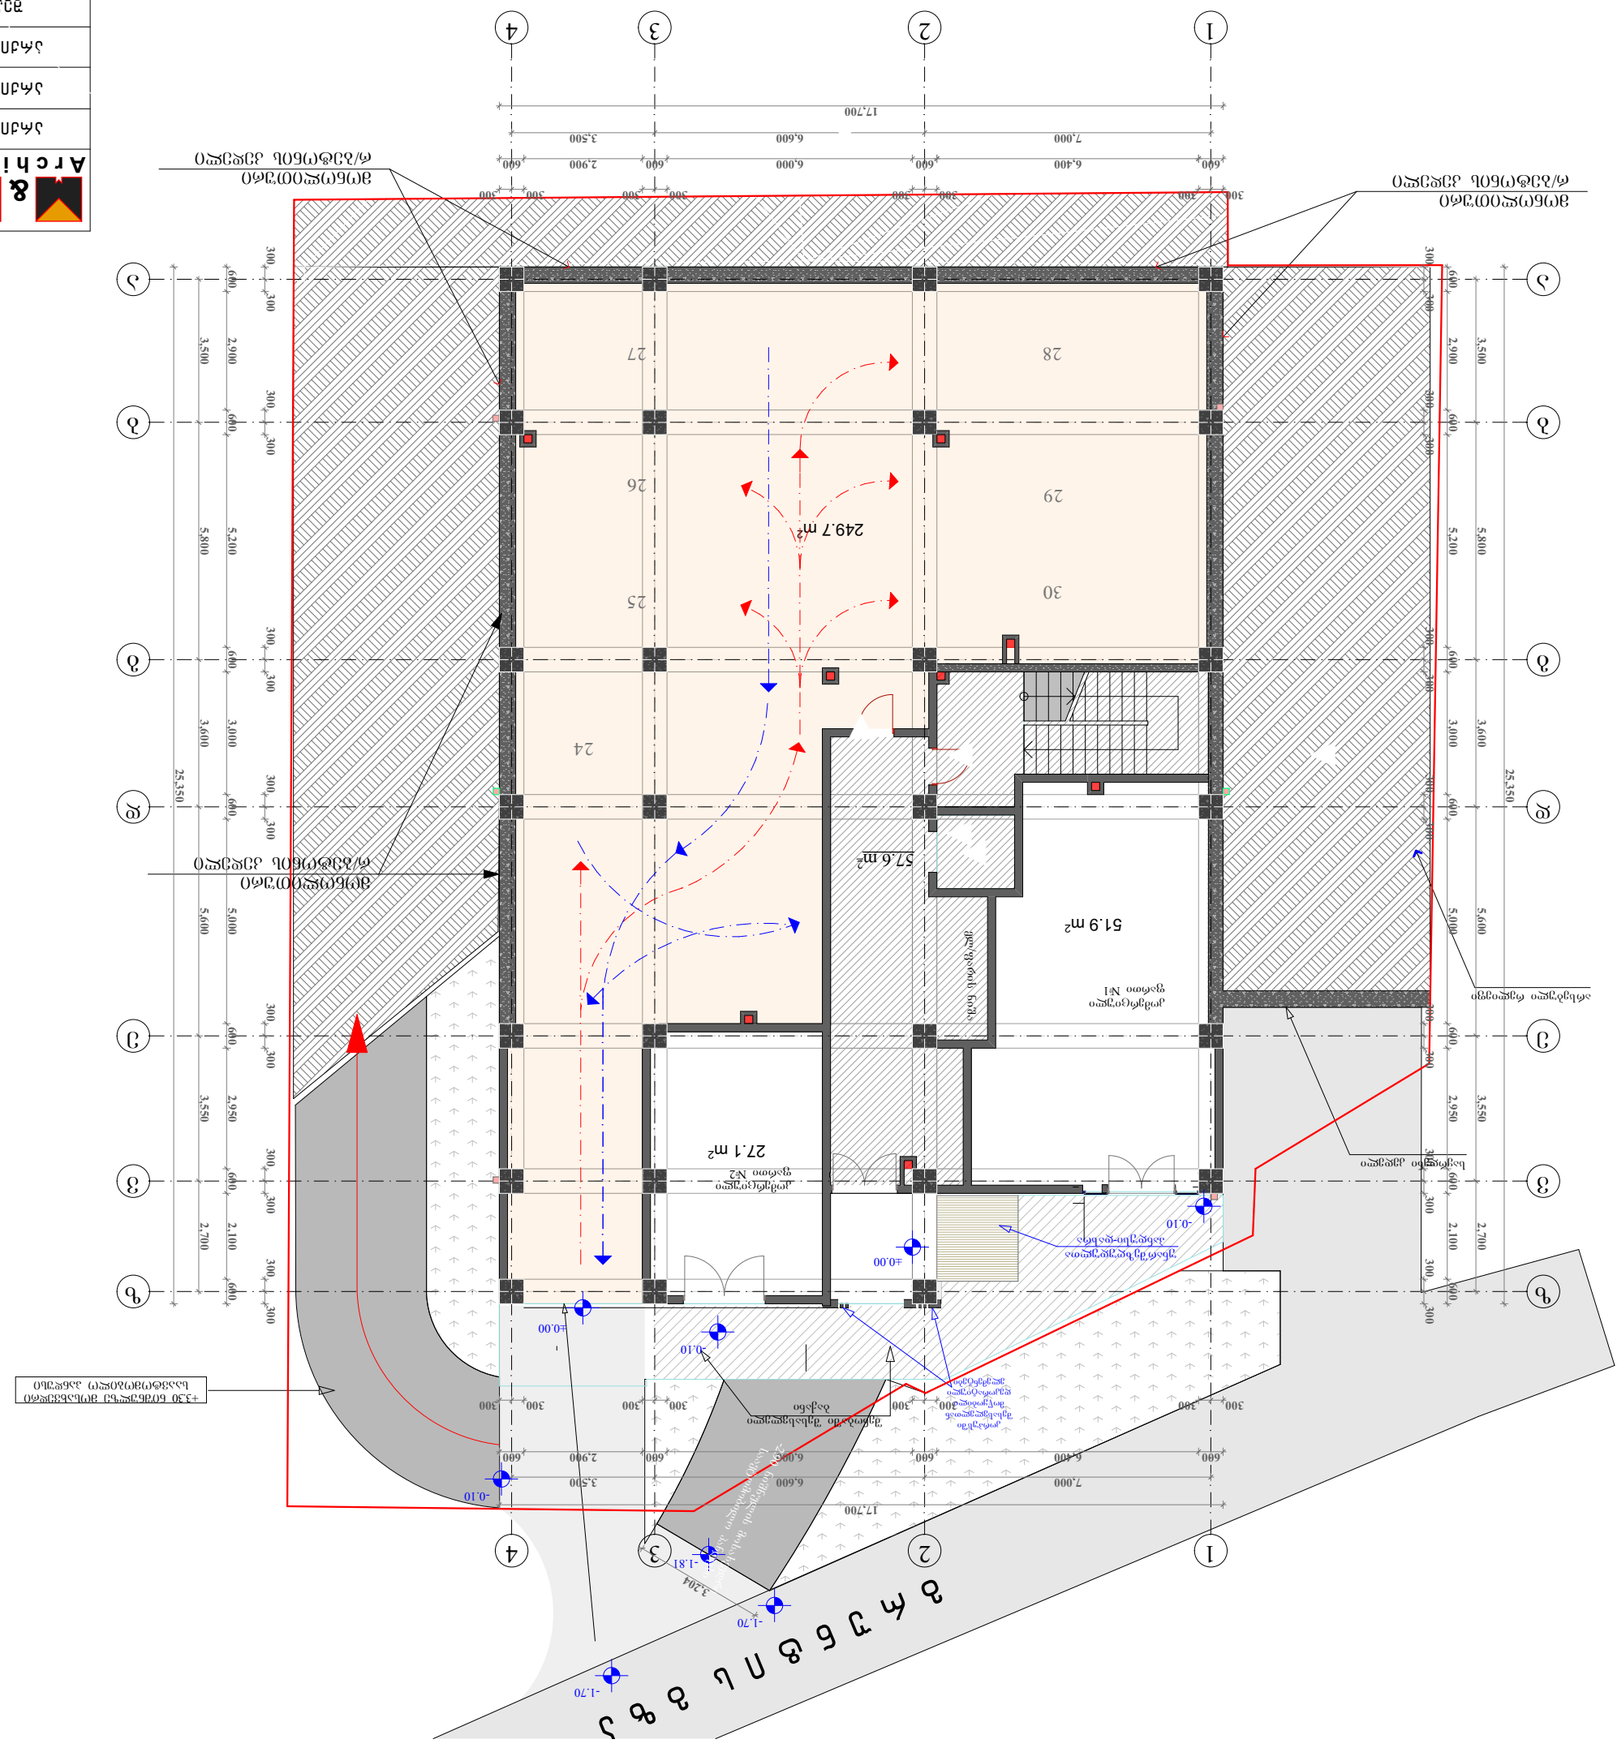

GSPublisherVersion 0.0.100.100

A r c h i t e c t u r e

&

არქიტექტორი

არქიტექტორი

შეამოწმა

b.dvali

ლ.ალავიძე

არქიტექტორი ნ.ავჟანდაძე

m.onikauri

ნახაზის დასახელება მასშ.

249.7 m2

57.6 m2

a a

b b

g g

d d

e e

v v

z z

1

1

2

2

3

3

4

4

7,000 6,600 3,500

600

3,500 5,800 3,600 5,600 3,550 2,700

25,350

17,700

6,400 600 6,000 600 2,900 600

600 2,900 600 5,200 600 3,000 600 5,000 600 2,950 600 2,100 600

600 2,900 600 5,200 600 3,000 600 5,000 600 2,950 600 2,100 600

3,500 5,800 3,600 5,600 3,550 2,700

25,350

600 6,400 600 6,000 600 2,900 600

17,700

7,000 6,600 3,500

300 300 300 300 300 300 300 300

300 300 300 300 300 300 300 300 300 300 300 300 300 300

300 300 300 300 300 300 300 300

300 300 300 300 300 300 300 300 300 300 300 300 300 300

3,204

±0.00

- 1.81

51.9 m2

27.1 m2

მონოლითური

რ/ბეტონის კედელი

მონოლითური

რ/ბეტონის კედელი

მონოლითური

რ/ბეტონის კედელი

საყრდენი კედელი

+3.30 ნიშნულზე მოსახვედრი
საავტომობილო პანდუსი

შენობაში შესასვლელი
ბაქანი

არსებული რელიეფი

ელ/ფარის ნიშა

-2.90

ნიშნულის

mosaxvedri

საავტომობილო

პანდუსი

კორპუსში
შესასვლელთან
მოწყობილი
დეკორატიული
ელემენტები

g r u n t i s g z a

კომერციული
ფართი #1

კომერციული
ფართი #2

30

29

28 27

26

25

24

±0.00

-0.10

-0.10

- 1.70

- 1.70

-0.10

უნარშეზღუდულთა
პანდუსი-დახრა

გეგმა 0.00 ნიშნულზე

1 სართული

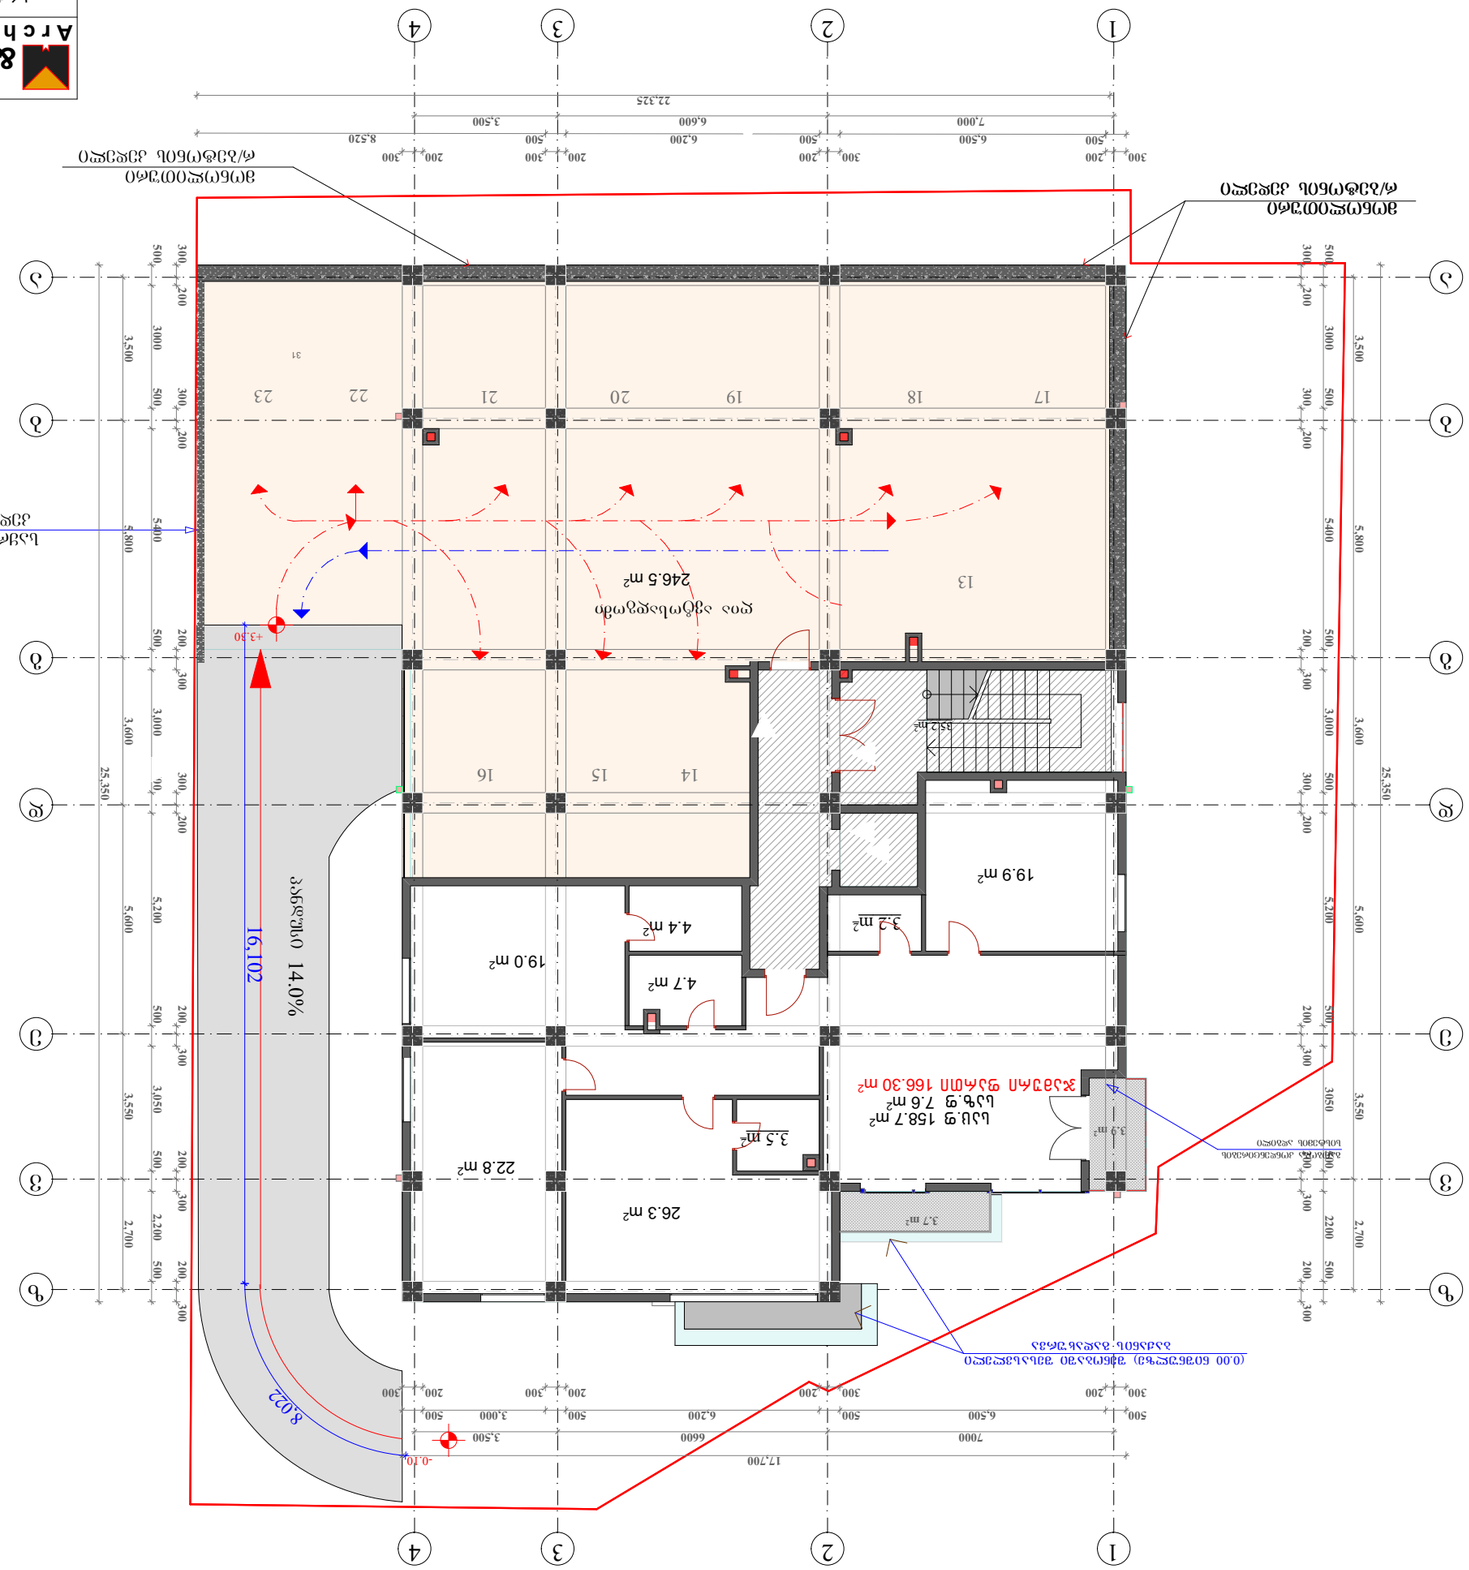

GSPublisherVersion 0.0.100.100

A r c h i t e c t u r e

&

არქიტექტორი

არქიტექტორი

შეამოწმა

b.dvali

ლ.ალავიძე

არქიტექტორი ნ.ავჟანდაძე

m.onikauri

ნახაზის დასახელება მასშ.

3.7 m2

3.9 m2

35.2 m2

3.2 m2

26.3 m2

22.8 m2

19.0 m2

4.7 m2

4.4 m2

3.5 m2
158.7 m2

a a

b b

g g

d d

e e

v v

z z

1

1

2

2

3

3

4

4

300 200 200 300

6,500 500 6,200 500 8,520
7,000 6,600 3,500
22,325

300 200

300 200 300 200 200 300 300 200 200 300 200 300 200 300

500

300 200 200 300

500 3000 500 5400 500 3,000 500 5,200 500 3,050 500 2,200 500

3,500 5,800 3,600 5,600 3,550 2,700

25,350

300 200 300 200 200 300 200 300

500 6,500 500 6,200 500 3,000 500

7000 6600 3,500

17,700

200 300 200 300 200 300 300 200 200 300 300 200

500 3000 500 5400 500 3,000 500 5,200 500 3050 500 2200 500

3,500 5,800 3,600 5,600 3,550 2,700

25,350

8,022

16,102

+3.30

-0.10

246.5 m2

19.9 m2

მონოლითური
რ/ბეტონის კედელი

31

13

17 18 19 20 21 22 23

14 15 16

ღია ავტოსადგომი

პანდუსი 14.0%

(0.00 ნიშნულზე) შენობაში შესასვლელი
ბაქანის გადახურვა

გათბობა კონდენცირების
სისტემის ადგილი

საყრდენი
კედელი

მონოლითური
რ/ბეტონის კედელი

საც.ფ
საზ.ფ 7.6 მ2
ჯამური ფართი 166.30 მ2

3

გეგმა 3.30 ნიშნულზე

2 სართული

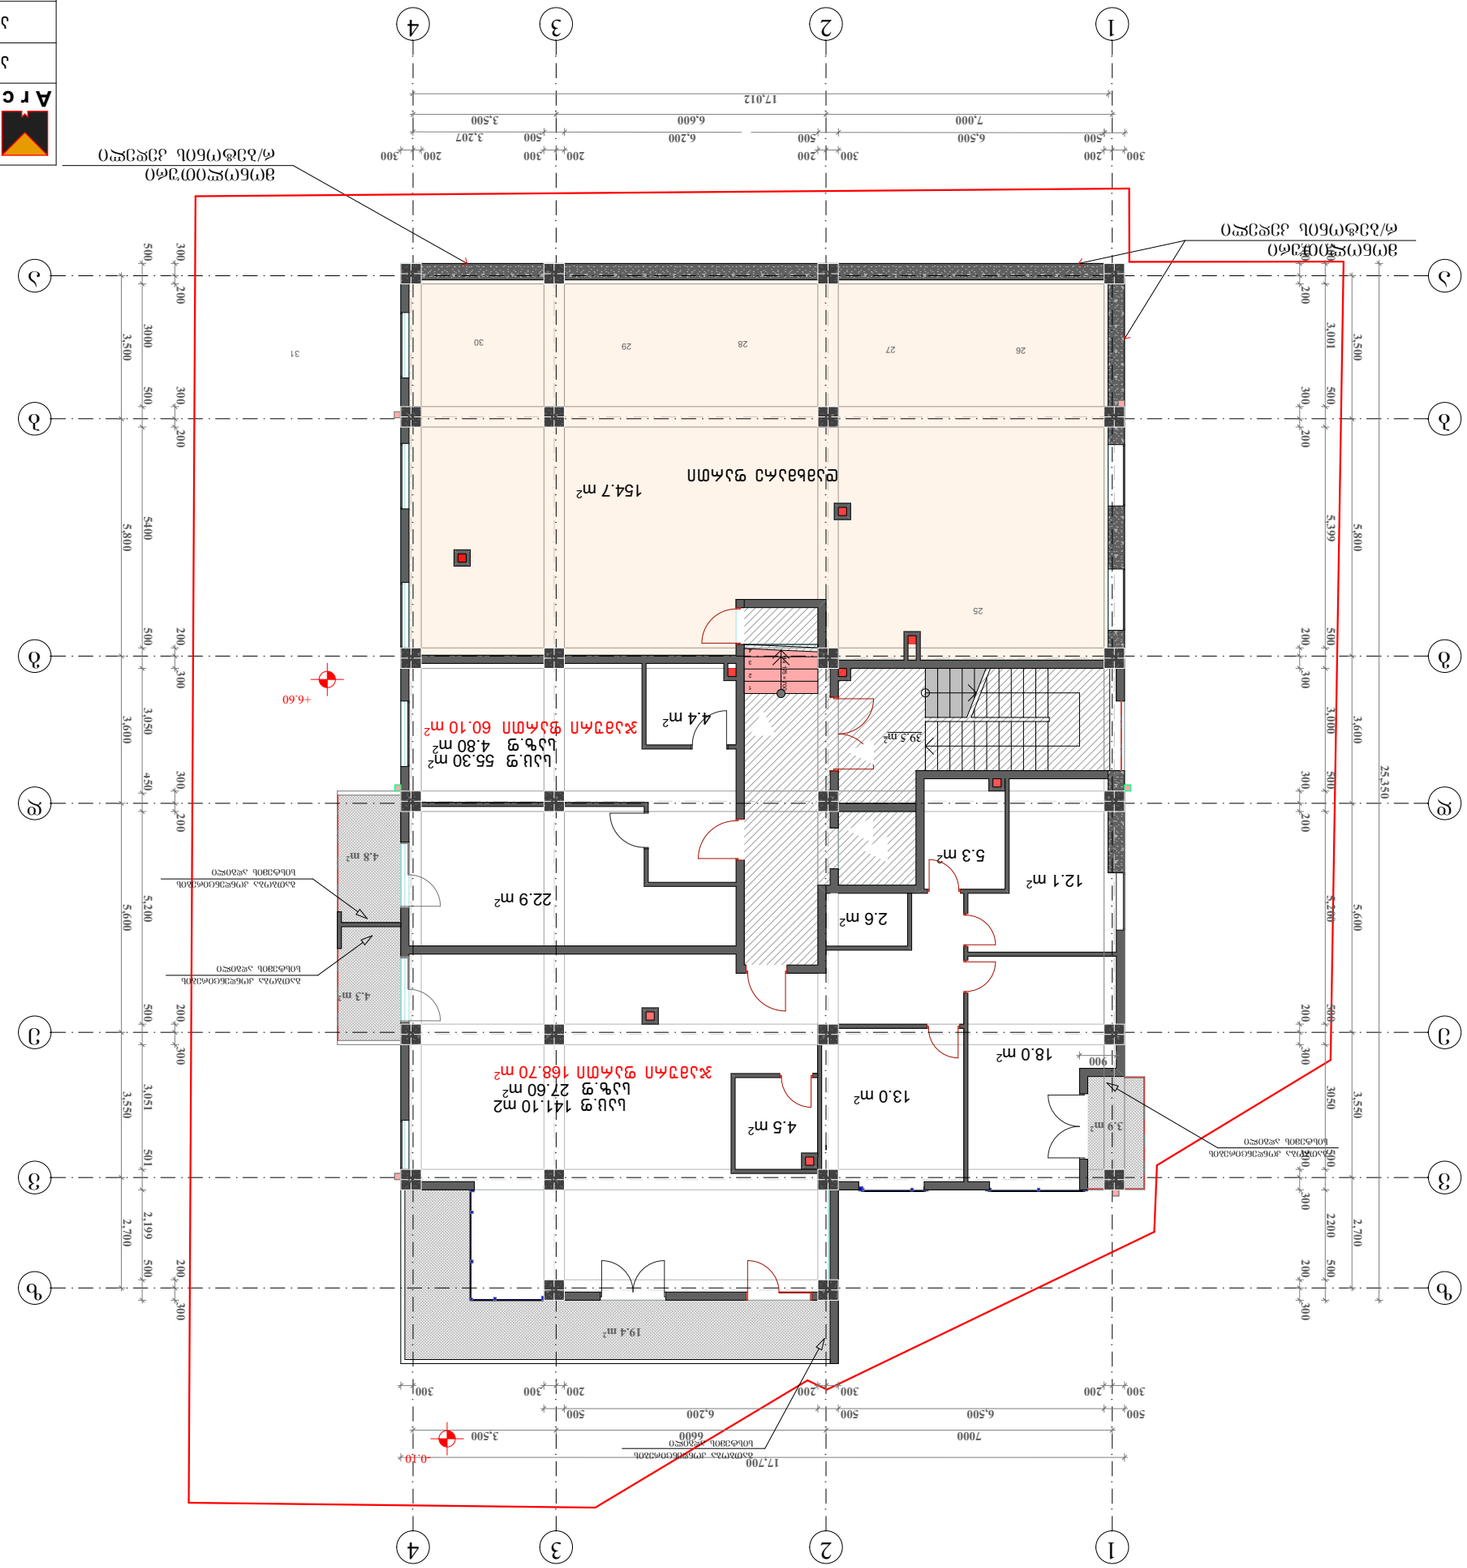

GSPublisherVersion 0.0.100.100

A r c h i t e c t u r e

&

არქიტექტორი

არქიტექტორი

შეამოწმა

b.dvali

ლ.ალავიძე

არქიტექტორი ნ.ავჟანდაძე

m.onikauri

ნახაზის დასახელება მასშ.

4.8 m2

19.4 m2

4.3 m2

3.9 m2

39.5 m2

154.7 m2

22.9 m2

2.6 m2

12.1 m2

5.3 m2

18.0 m2

13.0 m2

4.5 m2
141.10 m2

4 x 175 = 700

1
2
3
4

a a

b b

g g

d d

e e

v v

z z

1

1

2

2

3

3

4

4

300 200 200 300
6,500 500 6,200 500 3,207
7,000 6,600 3,500
17,012

300 200

300 200 300 200 200 300 300 200 200 300

500

300 200 200 300

3,500 5,800 3,600 5,600 3,550 2,700

300 200 300 200 200 300

500 6,500 500 6,200 500

7000 6600 3,500

200 300 200 300 300 200 200 300 300 200

3,500 5,800 3,600 5,600 3,550 2,700

25,350

500 3,001 500 5,399 500 3,000 500 5,200 500 3050 500 2200 500

200 300

500 3000 500 5400 500 3,050 450 5,200 500 3,051 501 2,199 500

300

17,700

200 300

900

+6.60

-0.10

4.4 m2

25

30 29 26 28 27 31

მონოლითური
რ/ბეტონის კედელი

მონოლითური
რ/ბეტონის კედელი

გათბობა კონდენცირების
სისტემის ადგილი

გათბობა კონდენცირების
სისტემის ადგილი

გათბობა კონდენცირების
სისტემის ადგილი

გათბობა კონდენცირების
სისტემის ადგილი

დამხმარე ფართი

საც.ფ
საზ.ფ 27.60 მ2
ჯამური ფართი 168.70 მ2

საზ.ფ

საც.ფ
4.80 m2
ჯამური ფართი 60.10 მ2

55.30 m2

3

გეგმა 6.60 ნიშნულზე

3 სართული

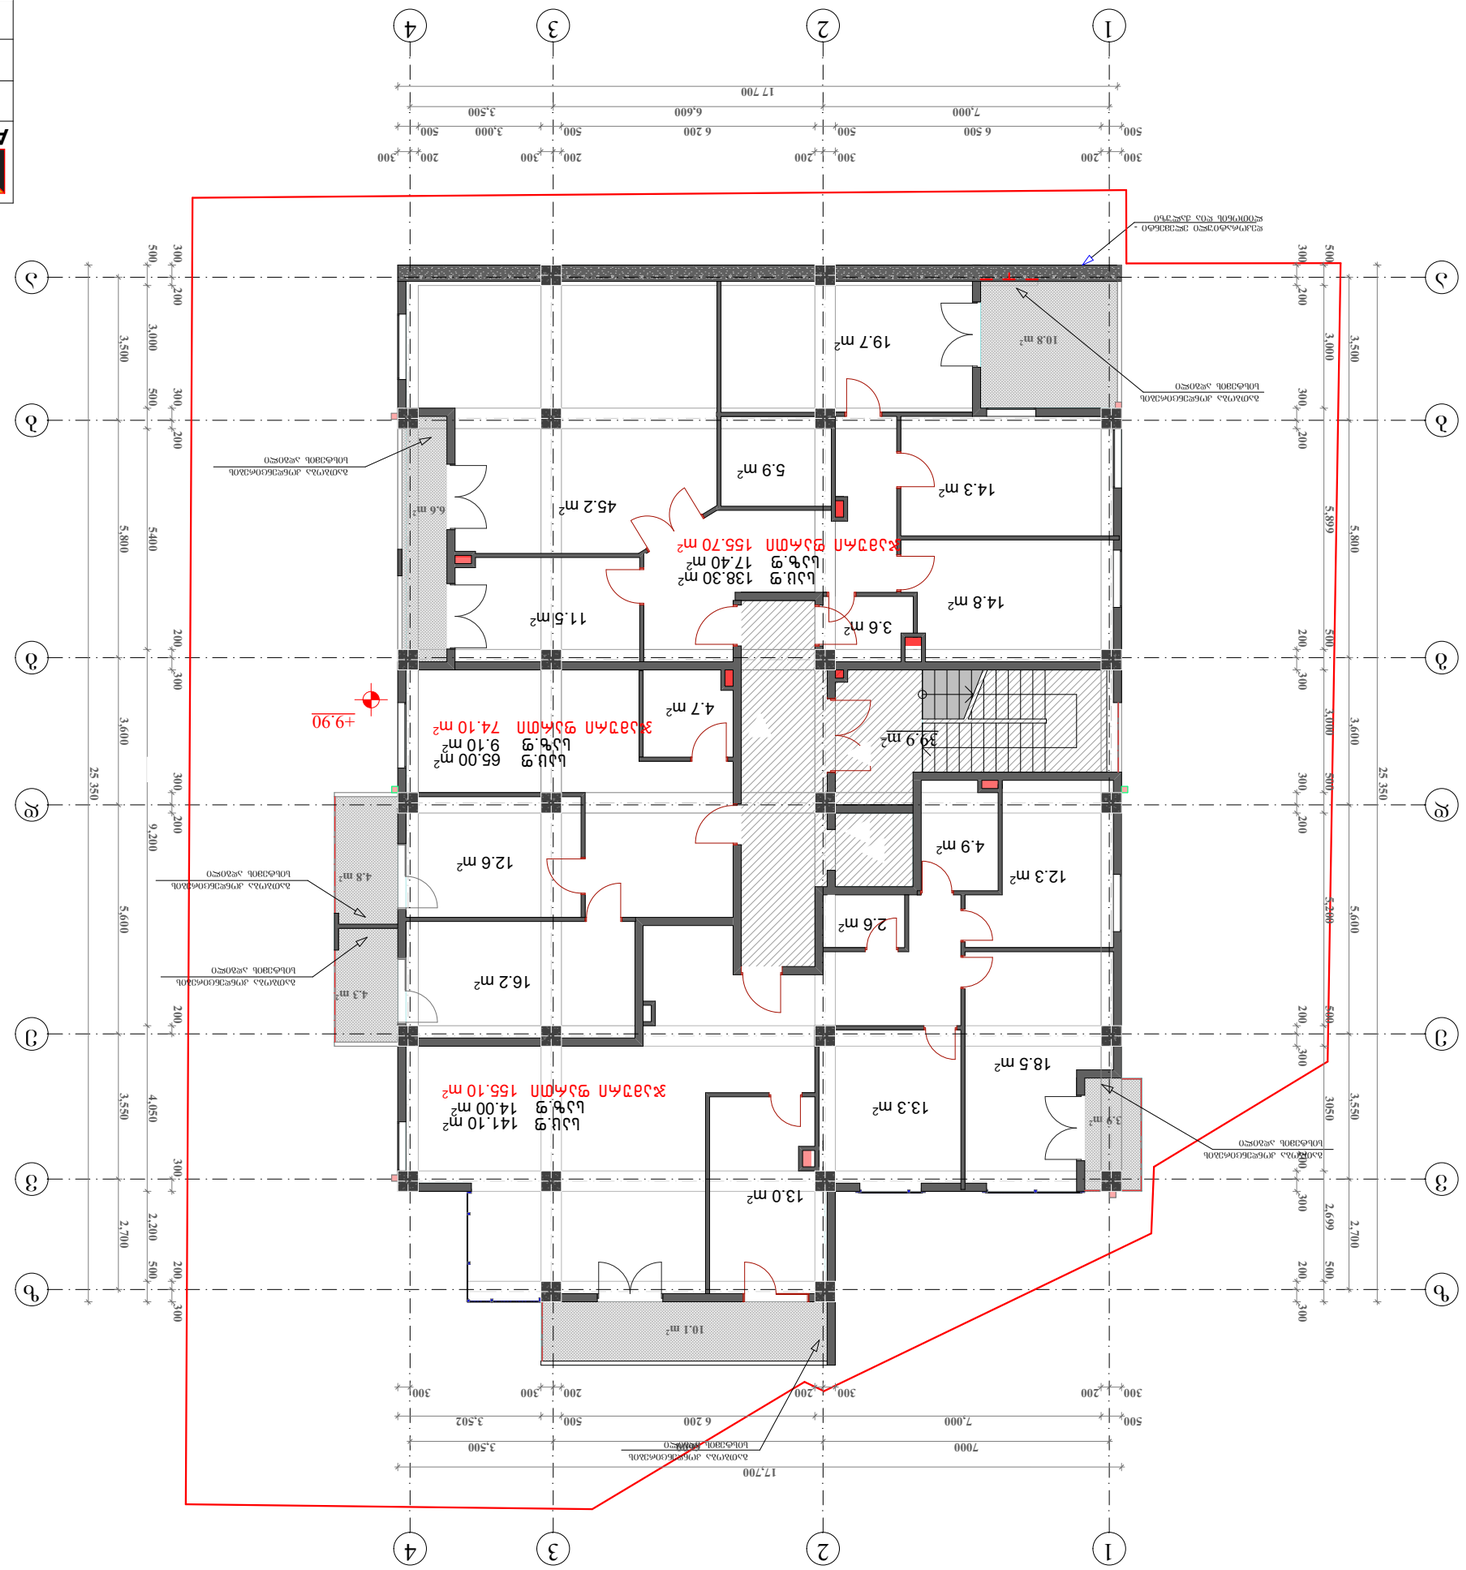

GSPublisherVersion 0.0.100.100

A r c h i t e c t u r e

&

არქიტექტორი

არქიტექტორი

შეამოწმა

b.dvali

ლ.ალავიძე

არქიტექტორი ნ.ავჟანდაძე

m.onikauri

ნახაზის დასახელება მასშ.

3.9 m2

10.8 m2

6.6 m2

4.8 m2

4.3 m2

10.1 m2

39.9 m2

14.3 m2

14.8 m2

3.6 m 11.5 m2

2

18.5 m2

13.3 m2

12.3 m2

2.6 m2

13.0 m2

12.6 m2

16.2 m2

4.7 m2

4.9 m2

a a

b b

g g

d d

e e

v v

z z

1

1

2

2

3

3

4

4

300 200 200 300

7,000 6,600 3,500
17 700

300 200 200 300 300 200 200

3,500 5,800 3,600 5,600 3,550 2,700

300 200 300 200 200 300

7000 6600 3,500

200 300 200 300 300 200 300 200

3,500 5,800 3,600 5,600 3,550 2,700

500 3,000 5,899 500 3,000 500 5,200 500 3050 2,699 500

200 300

25 350

500 3,000 500 5400 9,200 4,050 2,200 500

300 200

25 350

500 6 500 500 6 200 500 3,000 500

300 200 200 300

300 200 200 300

500 7,000 6 200 500 3,502

17,700

300

300 200 300

+9.90

19.7 m2

45.2 m2

5.9 m2

გათბობა კონდენცირების
სისტემის ადგილი

გათბობა კონდენცირების
სისტემის ადგილი

გათბობა კონდენცირების
სისტემის ადგილი

გათბობა კონდენცირების
სისტემის ადგილი

გათბობა კონდენცირების
სისტემის ადგილი

გათბობა კონდენცირების
სისტემის ადგილი

დეკორატიული ელემენტი -
ლითონის ღია Jaluzi

საზ.ფ

საც.ფ
14.00 m2
ჯამური ფართი 155.10 მ2

141.10 m2

საზ.ფ

საც.ფ
9.10 m2
ჯამური ფართი 74.10 მ2

65.00 m2

საზ.ფ

საც.ფ
17.40 m2
ჯამური ფართი 155.70 მ2

138.30 m2

3

გეგმა 9.90 ნიშნულზე

4 სართული

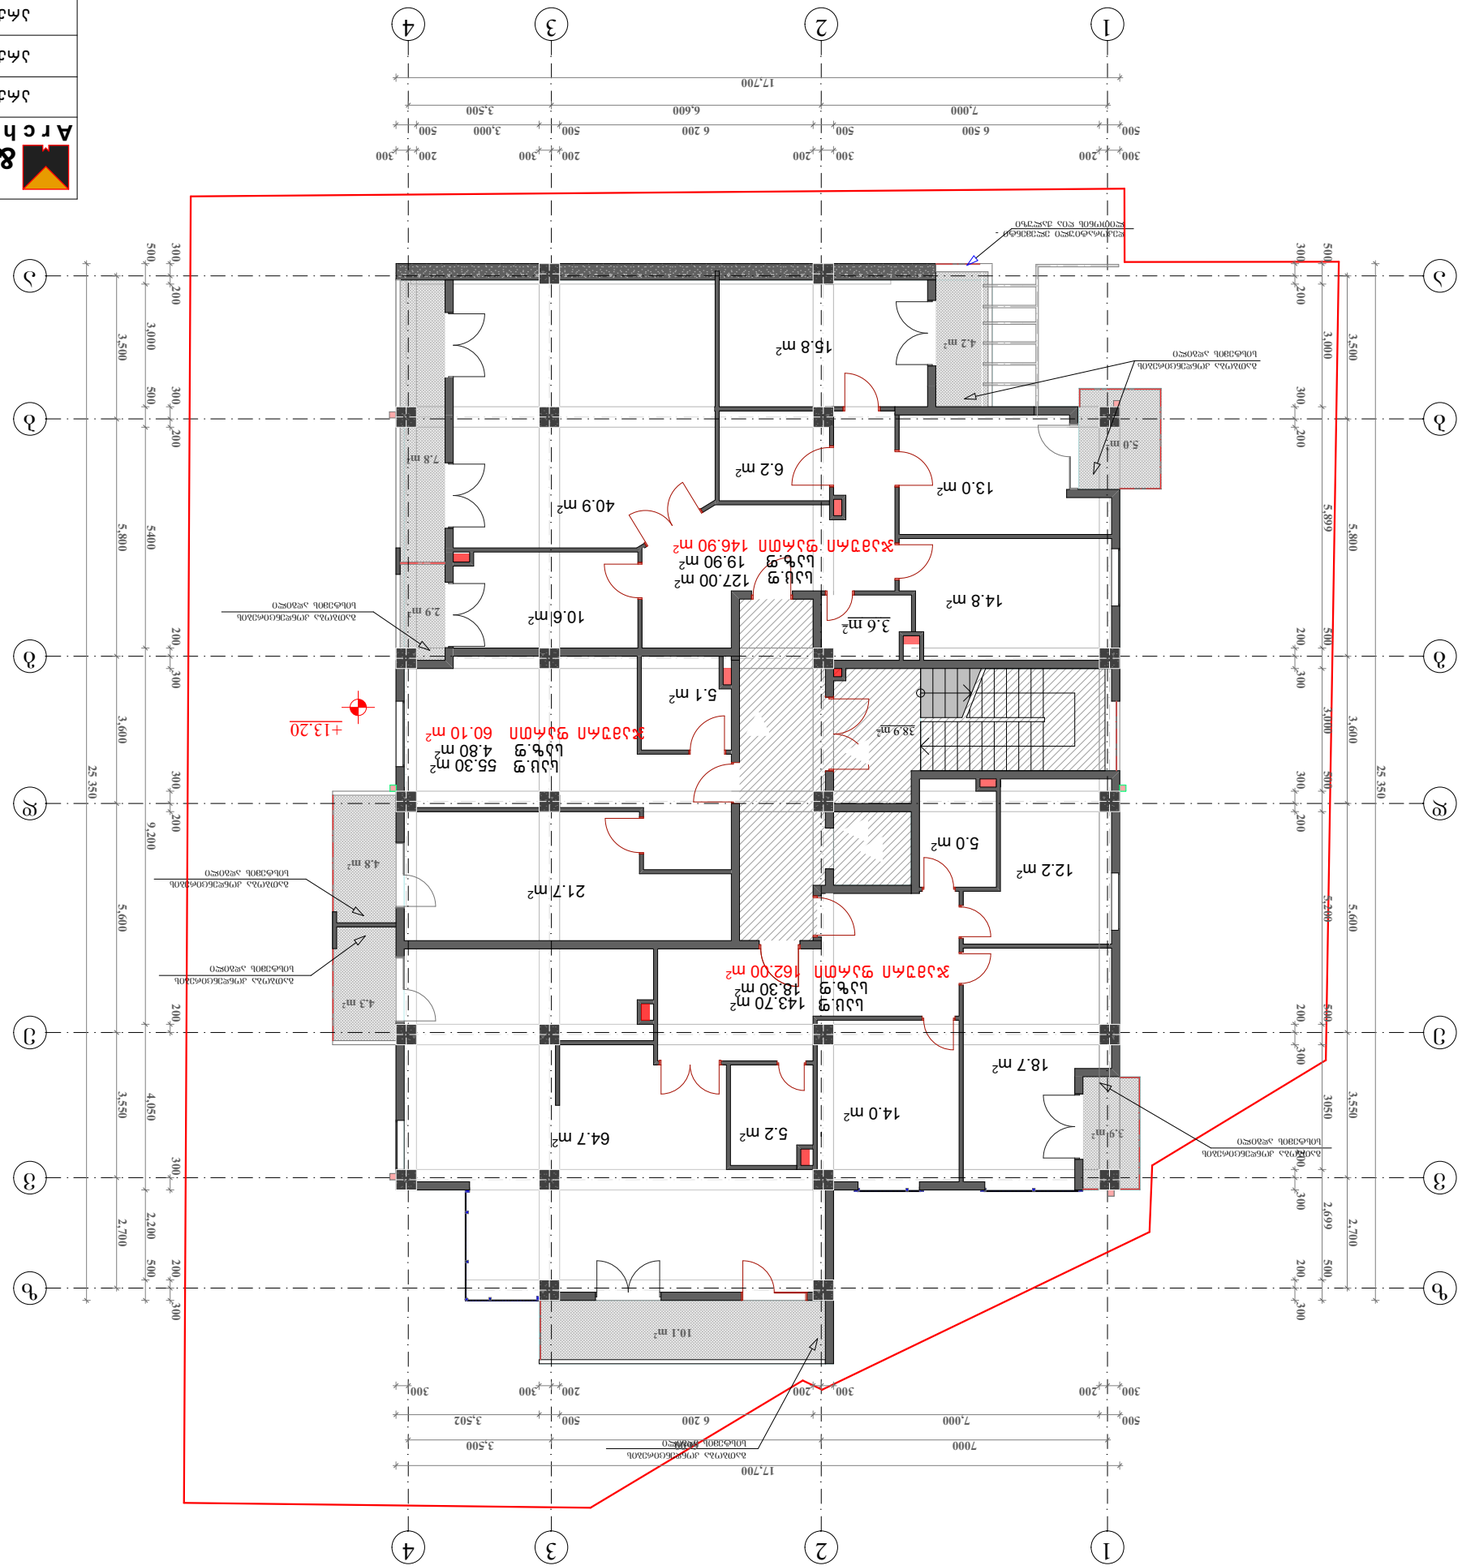

GSPublisherVersion 0.0.100.100

A r c h i t e c t u r e

&

არქიტექტორი

არქიტექტორი

შეამოწმა

b.dvali

ლ.ალავიძე

არქიტექტორი ნ.ავჟანდაძე

m.onikauri

ნახაზის დასახელება მასშ.

4.8 m2

5.0 m2

7.8 m2

4.3 m2

10.1 m2

3.9 m2

4.2 m2

2.9 m2

38.9 m2

14.0 m2

18.7 m2

12.2 m2

5.0 m2

13.0 m2

14.8 m2

3.6 m 10.6 m2

2

5.1 m2

21.7 m2

64.7 m2

a a

b b

g g

d d

e e

v v

z z

1

1

2

2

3

3

4

4

300 200 200 300

7,000 6,600 3,500

300 200 200 300 300 200 200

3,500 5,800 3,600 5,600 3,550 2,700

300 200 300 200 200 300

7000 6600 3,500

200 300 200 300 300 200 300 200

3,500 5,800 3,600 5,600 3,550 2,700

500 3,000 5,899 500 3,000 500 5,200 500 3050 2,699 500

200 300

25 350

500 3,000 500 5400 9,200 4,050 2,200 500

300 200

25 350

500 6 500 500 6 200 500 3,000 500

300 200 200 300

300 200 200 300

500 7,000 6 200 500 3,502

17,700

300

300 200 300

17,700

+13.20

3

5.2 m2

15.8 m2

40.9 m2

6.2 m2

გათბობა კონდენცირების
სისტემის ადგილი

გათბობა კონდენცირების
სისტემის ადგილი

გათბობა კონდენცირების
სისტემის ადგილი

გათბობა კონდენცირების
სისტემის ადგილი

გათბობა კონდენცირების
სისტემის ადგილი

გათბობა კონდენცირების
სისტემის ადგილი

დეკორატიული ელემენტი -
ლითონის ღია Jaluzi

საც.ფ
საზ.ფ

საზ.ფ

საც.ფ
18.30 m2
ჯამური ფართი 162.00 მ2

143.70 m2

60.10 m2

საზ.ფ

საც.ფ
4.80 m2
ჯამური ფართი

55.30 m2

146.90 m2

19.90 m2
ჯამური ფართი

127.00 m2

გეგმა 13.20 ნიშნულზე

5 სართული

GSPublisherVersion 0.0.100.100

A r c h i t e c t u r e

&

არქიტექტორი

არქიტექტორი

შეამოწმა

b.dvali

ლ.ალავიძე

არქიტექტორი ნ.ავჟანდაძე

m.onikauri

ნახაზის დასახელება მასშ.

5.0 m2

3.1 m2

5.1 m2

4.6 m2

10.1 m2

4.3 m2

3.9 m2

2.8 m2

4.8 m2

37.9 m2

13.3 m2

14.6 m2

63.5 m2

13.4 m2

27.7 m2

6.7 m2

7.1 m2

14.4 m2

10.0 m2

11.2 m2

15.8 m2

19.6 m2

13.7 m2

4.1 m2

7.4 m2

a a

b b

g g

d d

e e

v v

z z

1

1

2

2

3

3

4

4

3

300 200 200 300

7,000 6,600 3,500

300 200 200 300 300 200 200

3,500 5,800 3,600 5,600 3,550 2,700

300 200 300 200 200 300

7000 6600 3,500

200 300 200 300 300 200 300 200

3,500 5,800 3,600 5,600 3,550 2,700

500 3,000 5,899 500 3,000 500 5,200 500 3050 2,699 500

200 300

25 350

500 3,000 500 5400 9,200 4,050 2,200 500

300 200

25 350

500 6 500 500 6 200 500 3,000 500

300 200 200 300

300 200 200 300

500 7,000 6 200 500 3,502

17,700

300

300 200 300

17,700

2,100

+16.50

გათბობა კონდენცირების
სისტემის ადგილი

გათბობა კონდენცირების
სისტემის ადგილი

გათბობა კონდენცირების
სისტემის ადგილი

გათბობა კონდენცირების
სისტემის ადგილი

გათბობა კონდენცირების
სისტემის ადგილი

გათბობა კონდენცირების
სისტემის ადგილი

გათბობა კონდენცირების
სისტემის ადგილი

ლითონის ღია Jaluzi

დეკორატიული ელემენტი -
ლითონის ღია Jaluzi

დეკორატიული ელემენტი -
ლითონის ღია Jaluzi

საზ.ფ

საც.ფ
3.90 m2
ჯამური ფართი 65.40 მ2

61.50 m2

ჯამური ფართი

143.70 m2

165.70 m2

საზ.ფ

საც.ფ
22.00 m2

საც.ფ

საზ.ფ

133.00 m2

17.80 m2
ჯამური ფართი

115.20 m2

გეგმა 16.50 ნიშნულზე

6 სართული

GSPublisherVersion 0.0.100.100

A r c h i t e c t u r e

&

არქიტექტორი

არქიტექტორი

შეამოწმა

b.dvali

ლ.ალავიძე

არქიტექტორი ნ.ავჟანდაძე

m.onikauri

ნახაზის დასახელება მასშ.

10.1 m2

3.9 m2

4.3 m2

4.8 m2

7.4 m2

3.8 m2
5.1 m2

5.0 m2

41.4 m2

13.1 m2
5.9 m2

3.0 m2

12.0 m2

12.9 m2

36.5 m2

15.2 m2

6.6 m 17.1 m2

2

5.0 m2

15.3 m2

12.8 m2

15.3 m2 17.0 m2

13.7 m2

4.1 m2

a a

b b

g g

d d

e e

v v

z z

1

1

2

2

3

3

4

4

3

300 200 200 300

7,000 6,600 3,500

300 200 200 300 300 200 200

3,500 5,800 3,600 5,600 3,550 2,700

300 200 300 200 200 300

7000 6600 3,500

200 300 200 300 300 200 300 200

3,500 5,800 3,600 5,600 3,550 2,700

500 3,000 5,899 500 3,000 500 5,200 500 3050 2,699 500

200 300

25 350

500 3,000 500 5400 9,200 4,050 2,200 500

300 200

25 350

500 6 500 500 6 200 500 3,000 500

300 200 200 300

300 200 200 300

500 7,000 6 200 500 3,502

17,700

300

300 200 300

17,700

+19.80

გათბობა კონდენცირების
სისტემის ადგილი

გათბობა კონდენცირების
სისტემის ადგილი

გათბობა კონდენცირების
სისტემის ადგილი

გათბობა კონდენცირების
სისტემის ადგილი

გათბობა კონდენცირების
სისტემის ადგილი

გათბობა კონდენცირების
სისტემის ადგილი

გათბობა კონდენცირების
სისტემის ადგილი

დეკორატიული ელემენტი -
ლითონის ღია Jaluzi

დეკორატიული ელემენტი -
ლითონის ღია Jaluzi

ჯამური ფართი

141.10 m2

155.10 m2

საზ.ფ

საც.ფ
14.00 m2

9.10 m2
ჯამური ფართი

67.10 m2

76.20 m2

საზ.ფ

საც.ფ

საც.ფ
საზ.ფ
142.90 m2

21.30 m2
ჯამური ფართი

121.60 m2

გეგმა 19.90 ნიშნულზე

7 სართული

GSPublisherVersion 0.0.100.100

A r c h i t e c t u r e

&

არქიტექტორი

არქიტექტორი

შეამოწმა

b.dvali

ლ.ალავიძე

არქიტექტორი ნ.ავჟანდაძე

m.onikauri

ნახაზის დასახელება მასშ.

5.0 m2

7.4 m2

4.8 m2

3.9 m2

10.1 m2

4.3 m2

37.8 m2

14.5 m2

18.7 m2

17.8 m2

5.2 m2

19.6 m2

13.1 m2

4.8 m2

16.0 m2

14.0 m2

5.5 m2

22.1 m2

12.7 m2

16.1 m2

5.5 m2

3.6 m2

a a

b b

g g

d d

e e

v v

z z

1

1

2

2

3

3

4

4

3

300 100 300

3 500 5 800 3,600 5,600 3,550 2,700

400 3 100 400 5,999 3,000 400 5,400 400 3,151 400 2,299 400

300 100 300 100 100 300 100 300 100 300

25 350

300 100 300

3 500 5 800 3,600 5,600 3,550 2,700

400 3 100 400 5,999 3,000 400 5,400 400 3,151 400 2,299 400

300 100 300 100 100 300 100 300 100 300

25 350

17 700

400 6,600 400 6,400 400 3 100 400

7,000 6,600 3,500

300 100 300 100 100 300

17 700

400 6,600 400 6,400 400 3 100 400

7,000 6,600 3,500

300 100 300 100 100 300

1,170

+23.10

გათბობა კონდენცირების
სისტემის ადგილი

გათბობა კონდენცირების
სისტემის ადგილი

გათბობა კონდენცირების
სისტემის ადგილი

გათბობა კონდენცირების
სისტემის ადგილი

გათბობა კონდენცირების
სისტემის ადგილი

გათბობა კონდენცირების
სისტემის ადგილი

ჯამური ფართი

146.30 m2

164.60 m2

საზ.ფ

საც.ფ
18.30 m2

12.20 m2
ჯამური ფართი

75.50 m2

87.70 m2

საზ.ფ

საც.ფ

5.0 m2
ჯამური ფართი

97.20 m2

102.20 m2

საზ.ფ

საც.ფ

გეგმა 23.10 ნიშნულზე

8 სართული

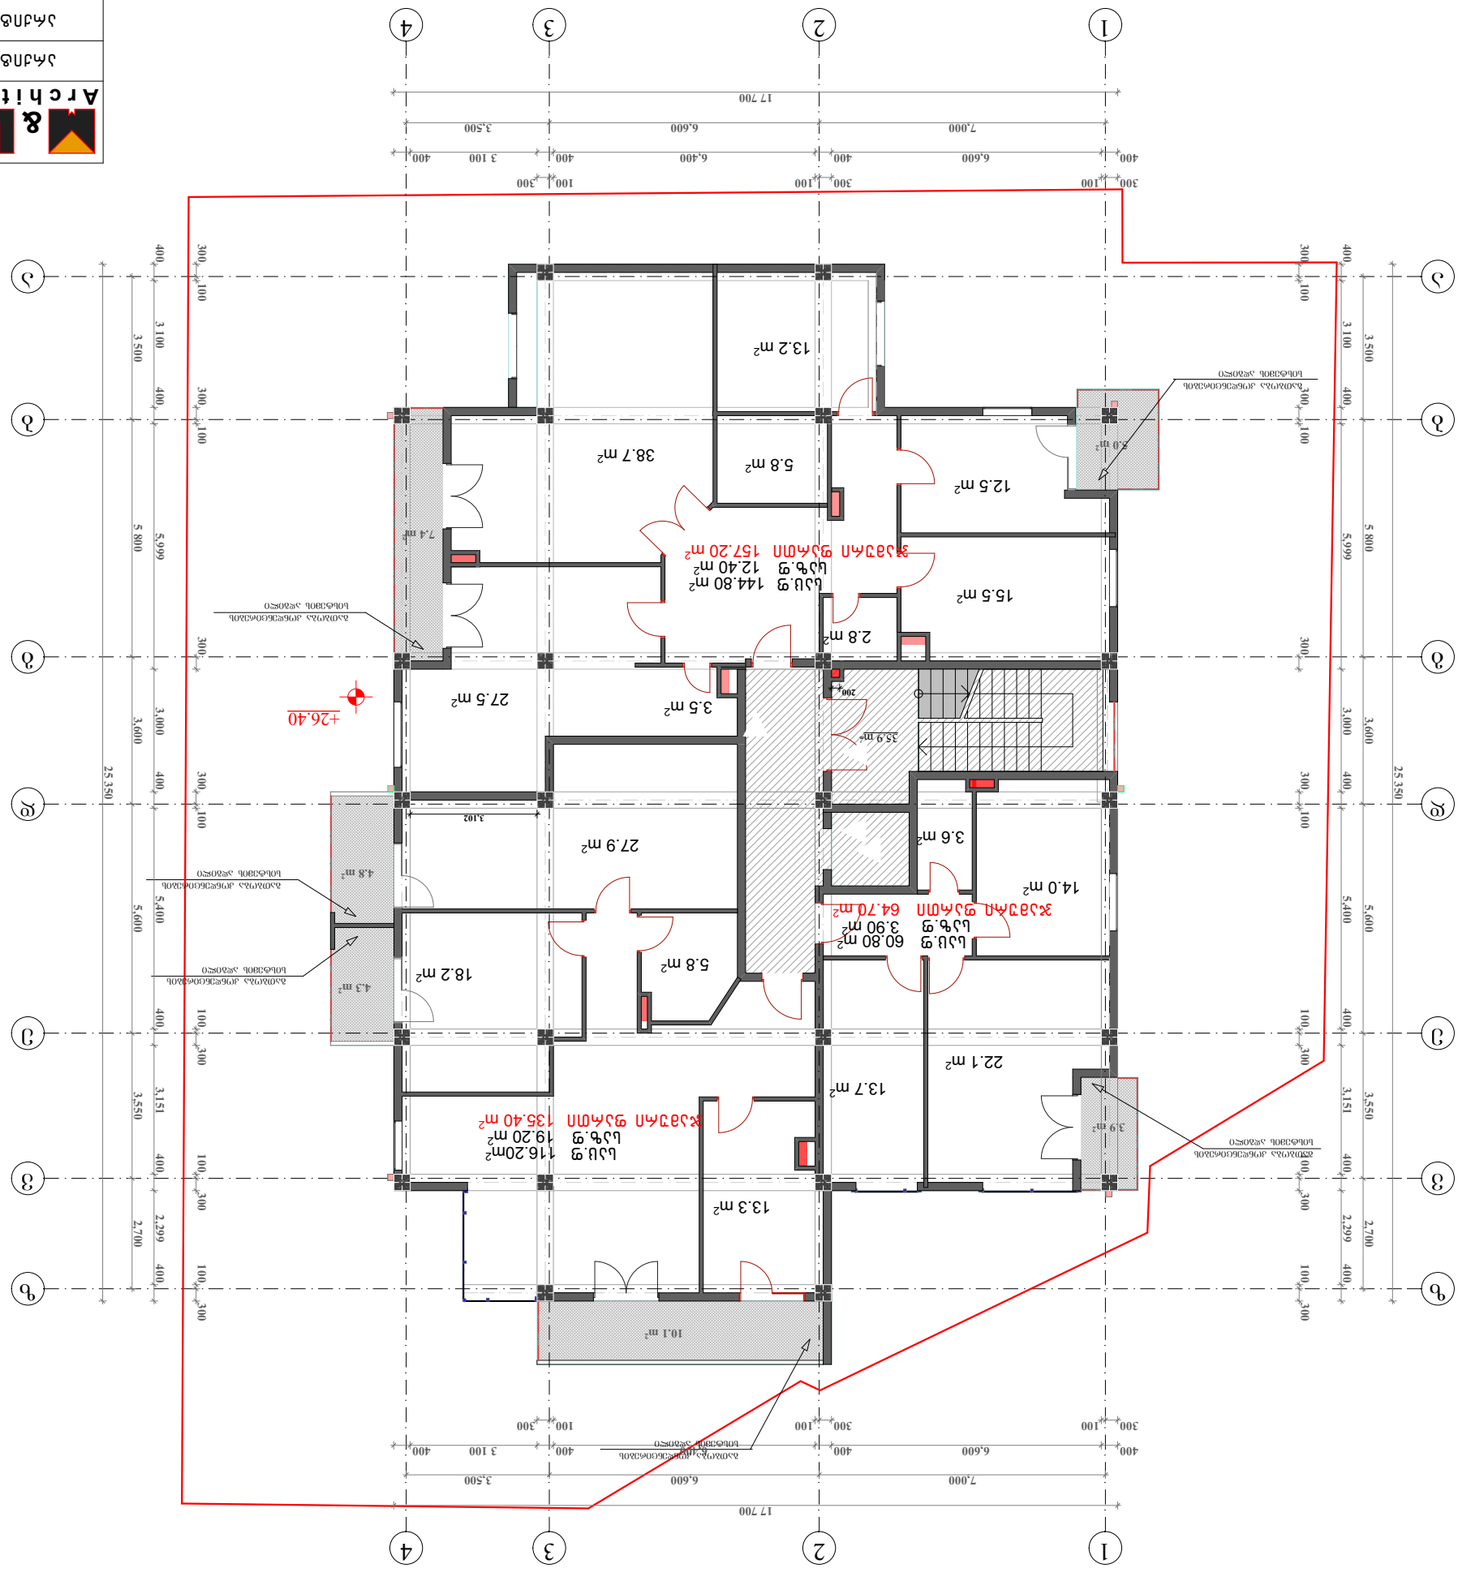

GSPublisherVersion 0.0.100.100

A r c h i t e c t u r e

&

არქიტექტორი

არქიტექტორი

შეამოწმა

b.dvali

ლ.ალავიძე

არქიტექტორი ნ.ავჟანდაძე

m.onikauri

ნახაზის დასახელება მასშ.

3.9 m2

10.1 m2

4.3 m2

4.8 m2

5.0 m2

7.4 m2

35.9 m2

14.0 m2

22.1 m2

3.6 m2

13.7 m2

5.8 m2

13.3 m2

18.2 m2

27.9 m2

3.5 m2
27.5 m2

5
38.7 m2

.8 m2

13.2 m2

2.8 m2

15.5 m2

12.5 m2

a a

b b

g g

d d

e e

v v

z z

1

1

2

2

3

3

4

4

3

300 100 300

3 500 5 800 3,600 5,600 3,550 2,700

400 3 100 400 5,999 3,000 400 5,400 400 3,151 400 2,299 400

300 100 300 100 100 300 100 300 100 300

25 350

300 100 300

3 500 5 800 3,600 5,600 3,550 2,700

400 3 100 400 5,999 3,000 400 5,400 400 3,151 400 2,299 400

300 100 300 100 100 300 100 300 100 300

25 350

17 700

400 6,600 400 6,400 400 3 100 400

7,000 6,600 3,500

300 100 300 100 100 300

17 700

400 6,600 400 6,400 400 3 100 400

7,000 6,600 3,500

300 100 300 100 100 300

3,102

200

+26.40

გათბობა კონდენცირების
სისტემის ადგილი

გათბობა კონდენცირების
სისტემის ადგილი

გათბობა კონდენცირების
სისტემის ადგილი

გათბობა კონდენცირების
სისტემის ადგილი

გათბობა კონდენცირების
სისტემის ადგილი

გათბობა კონდენცირების
სისტემის ადგილი

საზ.ფ

საც.ფ
3.90 m2

ჯამური ფართი 64.70 მ2

60.80 m2

116.20m2

ჯამური ფართი

19.20 m2

საც.ფ

135.40 m2

საზ.ფ

144.80 m2

ჯამური ფართი

12.40 m2

საც.ფ

157.20 m2

საზ.ფ

გეგმა 26.40 ნიშნულზე

9 სართული

GSPublisherVersion 0.0.100.100

A r c h i t e c t u r e

&

არქიტექტორი

არქიტექტორი

შეამოწმა

b.dvali

ლ.ალავიძე

არქიტექტორი ნ.ავჟანდაძე

m.onikauri

ნახაზის დასახელება მასშ.

10.1 m2

4.3 m2

4.8 m2

5.0 m2

3.9 m2

4.7 m2

2.8 m2

36.1 m2

14.0 m2

22.1 m2

3.6 m2

13.7 m2

12.6 m2

22.6 m2

6.1 m2

22.4 m2

12.6 m2

10.8 m2

7.9 m2

18.7 m2

8.8 m2

15.5 m2

12.5 m2

13.9 m2

a a

b b

g g

d d

e e

v v

z z

1

1

2

2

3

3

4

4

3

2 695

2 695

300 100 300

3 500 5 800 3,600 5,600 3,550 2,700

400 3 100 400 5,999 3,000 400 5,400 400 3,151 400 2,299 400

300 100 300 100 100 300 100 300 100 300

25 350

300 100 300

3 500 5 800 3,600 5,600 3,550 2,700

400 3 100 400 5,999 3,000 400 5,400 400 3,151 400 2,299 400

300 100 300 100 100 300 100 300 100 300

25 350

17 700

400 6,600 400 6,400 400 3 100 400

7,000 6,600 3,500

300 100 300 100 100 300

17 700

400 6,600 400 6,400 400 3 100 400

7,000 6,600 3,500

300 100 300 100 100 300

+29.70

გათბობა კონდენცირების
სისტემის ადგილი

გათბობა კონდენცირების
სისტემის ადგილი

გათბობა კონდენცირების
სისტემის ადგილი

გათბობა კონდენცირების
სისტემის ადგილი

გათბობა კონდენცირების
სისტემის ადგილი

გათბობა კონდენცირების
სისტემის ადგილი

საზ.ფ

საც.ფ
3.90 m2

ჯამური ფართი 64.70 მ2

60.80 m2

131.50 m2

საზ.ფ

საც.ფ 112.30 მ2

ჯამური ფართი

19.20 m2

165.50 m2

საზ.ფ

საც.ფ 153.00 მ2

ჯამური ფართი

12.50 m2

გეგმა 29.70 ნიშნულზე

10 სართული

GSPublisherVersion 0.0.100.100

A r c h i t e c t u r e

&

არქიტექტორი

არქიტექტორი

შეამოწმა

b.dvali

ლ.ალავიძე

არქიტექტორი ნ.ავჟანდაძე

m.onikauri

ნახაზის დასახელება მასშ.

5.0 m2

7.5 m2

10.1 m2

4.3 m2

4.8 m2

3.9 m2

37.9 m2

18.5 m2

13.3 m2

12.3 m2

13.0 m2

5.9 m2

23.0 m2

17.2 m2

5.8 m2

17.4 m2

5.2 m2

13.9 m2

13.6 m2

59.0 m2

a a

b b

g g

d d

e e

v v

z z

1

1

2

2

3

3

4

4

3

300 100 300

3 500 5 800 3,600 5,600 3,550 2,700

400 3 100 400 5,999 3,000 400 5,400 400 3,151 400 2,299 400

300 100 300 100 100 300 100 300 100 300

25 350

300 100 300

3 500 5 800 3,600 5,600 3,550 2,700

400 3 100 400 5,999 3,000 400 5,400 400 3,151 400 2,299 400

300 100 300 100 100 300 100 300 100 300

25 350

17 700

400 6,600 400 6,400 400 3 100 400

7,000 6,600 3,500

300 100 300 100 100 300

17 700

400 6,600 400 6,400 400 3 100 400

7,000 6,600 3,500

300 100 300 100 100 300 800 1,700 500

1,098

+33.00

გათბობა კონდენცირების
სისტემის ადგილი

გათბობა კონდენცირების
სისტემის ადგილი

გათბობა კონდენცირების
სისტემის ადგილი

გათბობა კონდენცირების
სისტემის ადგილი

გათბობა კონდენცირების
სისტემის ადგილი

გათბობა კონდენცირების
სისტემის ადგილი

167.30 m2

საზ.ფ

საც.ფ 149.00 მ2

ჯამური ფართი

18.30 m2

7.50 m2
133.70 m2

საზ.ფ

საც.ფ 126.20 მ2

ჯამური ფართი

5.0 m2
48.80 m2

საზ.ფ

საც.ფ 43.80 მ2

ჯამური ფართი

გეგმა 33.00 ნიშნულზე

11 სართული

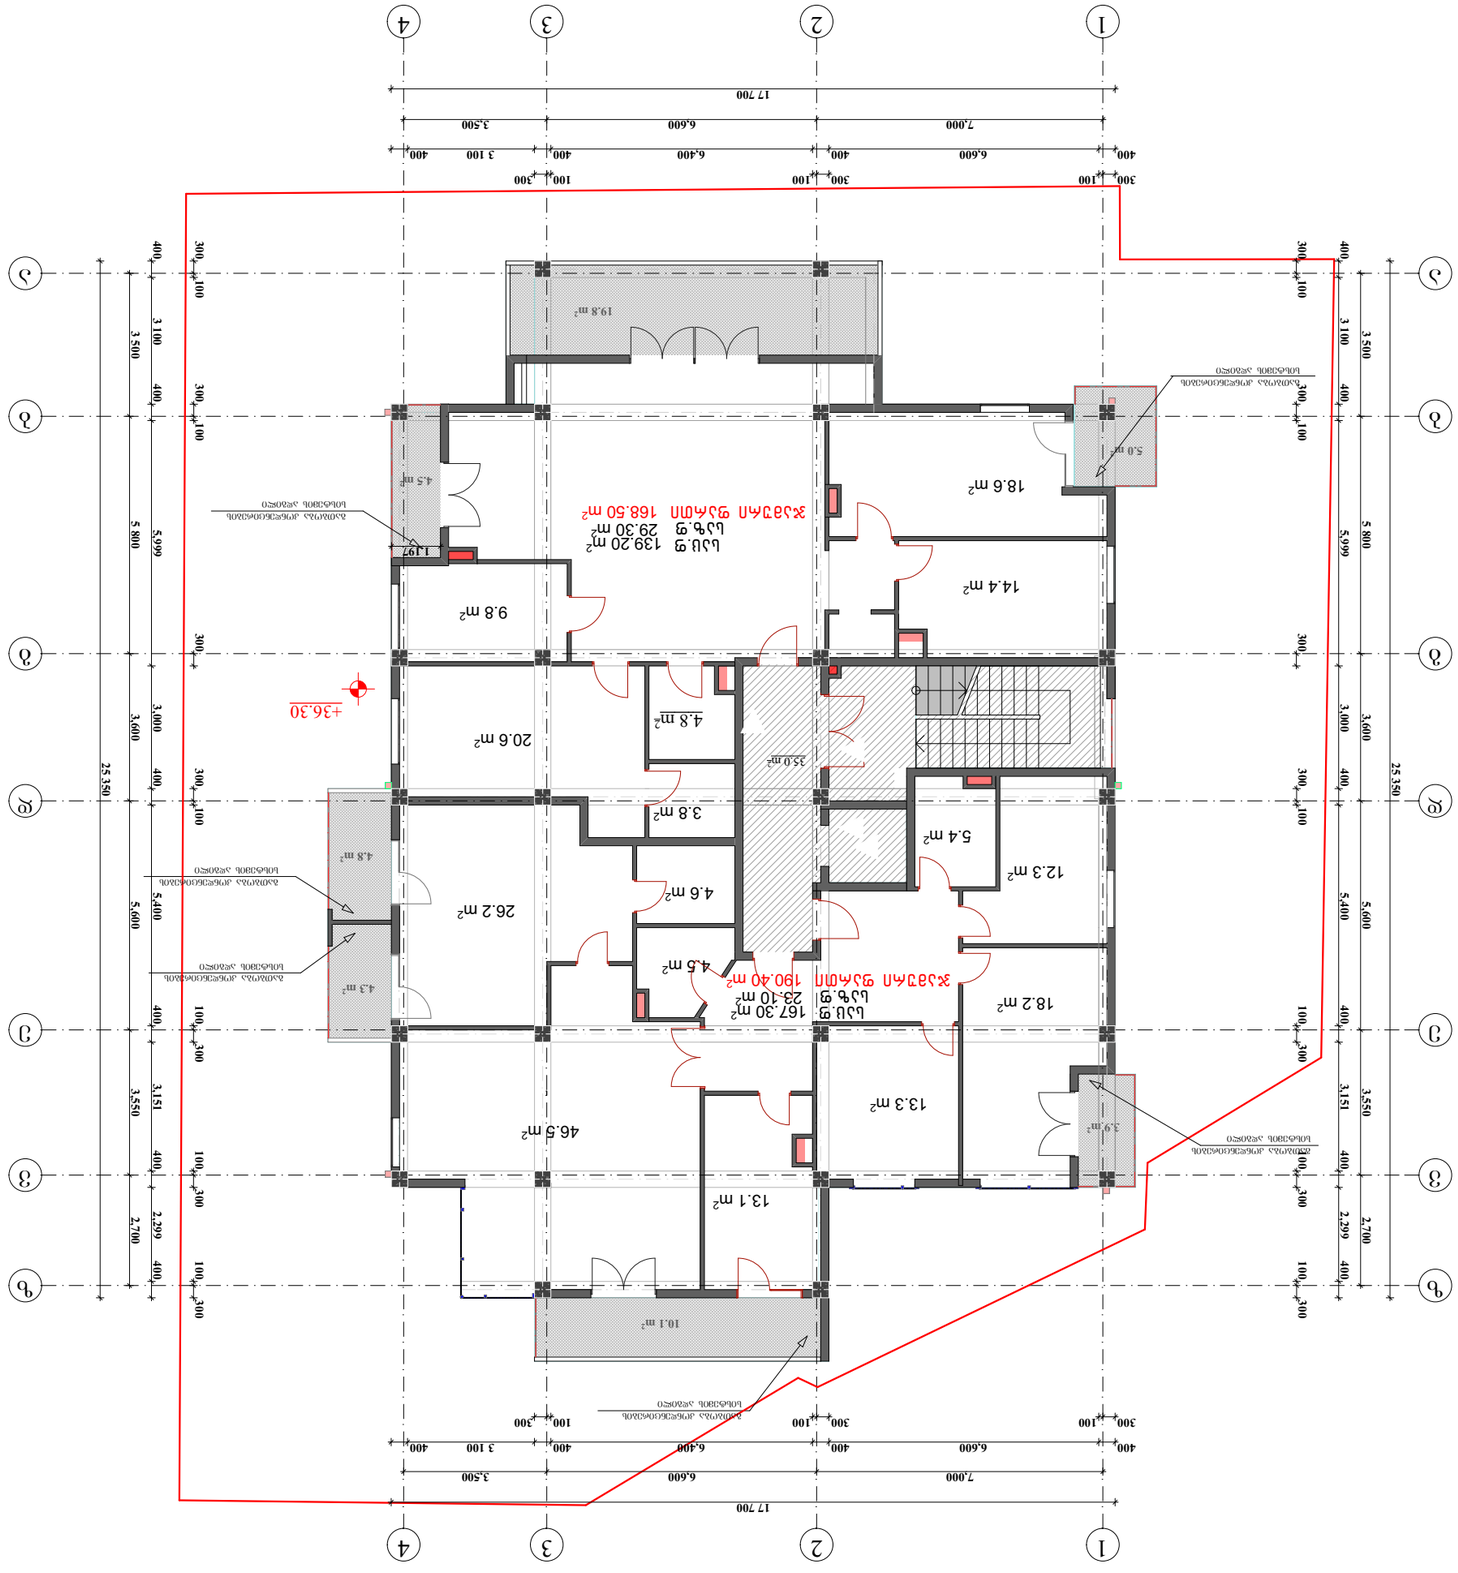

GSPublisherVersion 0.0.100.100

A r c h i t e c t u r e

&

არქიტექტორი

არქიტექტორი

შეამოწმა

b.dvali

ლ.ალავიძე

არქიტექტორი ნ.ავჟანდაძე

m.onikauri

ნახაზის დასახელება მასშ.

4.5 m2

10.1 m2

4.3 m2

4.8 m2

3.9 m2

5.0 m2

35.0 m2

19.8 m2

18.2 m2

13.3 m2

12.3 m2

5.4 m2

13.1 m2

4.5 m2

4.6 m2

3.8 m2

4.8 m2

26.2 m2

20.6 m2

9.8 m2

18.6 m2

14.4 m2

46.5 m2

a a

b b

g g

d d

e e

v v

z z

1

1

2

2

3

3

4

4

3

300 100 300

3 500 5 800 3,600 5,600 3,550 2,700

400 3 100 400 5,999 3,000 400 5,400 400 3,151 400 2,299 400

300 100 300 100 100 300 100 300 100 300

25 350

300 100 300

3 500 5 800 3,600 5,600 3,550 2,700

400 3 100 400 5,999 3,000 400 5,400 400 3,151 400 2,299 400

300 100 300 100 100 300 100 300 100 300

25 350

17 700

400 6,600 400 6,400 400 3 100 400

7,000 6,600 3,500

300 100 300 100 100 300

17 700

400 6,600 400 6,400 400 3 100 400

7,000 6,600 3,500

300 100 300 100 100 300

1,197

+36.30

გათბობა კონდენცირების
სისტემის ადგილი

გათბობა კონდენცირების
სისტემის ადგილი

გათბობა კონდენცირების
სისტემის ადგილი

გათბობა კონდენცირების
სისტემის ადგილი

გათბობა კონდენცირების
სისტემის ადგილი

გათბობა კონდენცირების
სისტემის ადგილი

190.40 m2

საზ.ფ

საც.ფ 167.30 მ2

ჯამური ფართი

23.10 m2

29.30 m2

168.50 m2

საზ.ფ

საც.ფ 139.20 მ2

ჯამური ფართი

გეგმა 36.30 ნიშნულზე

12 სართული

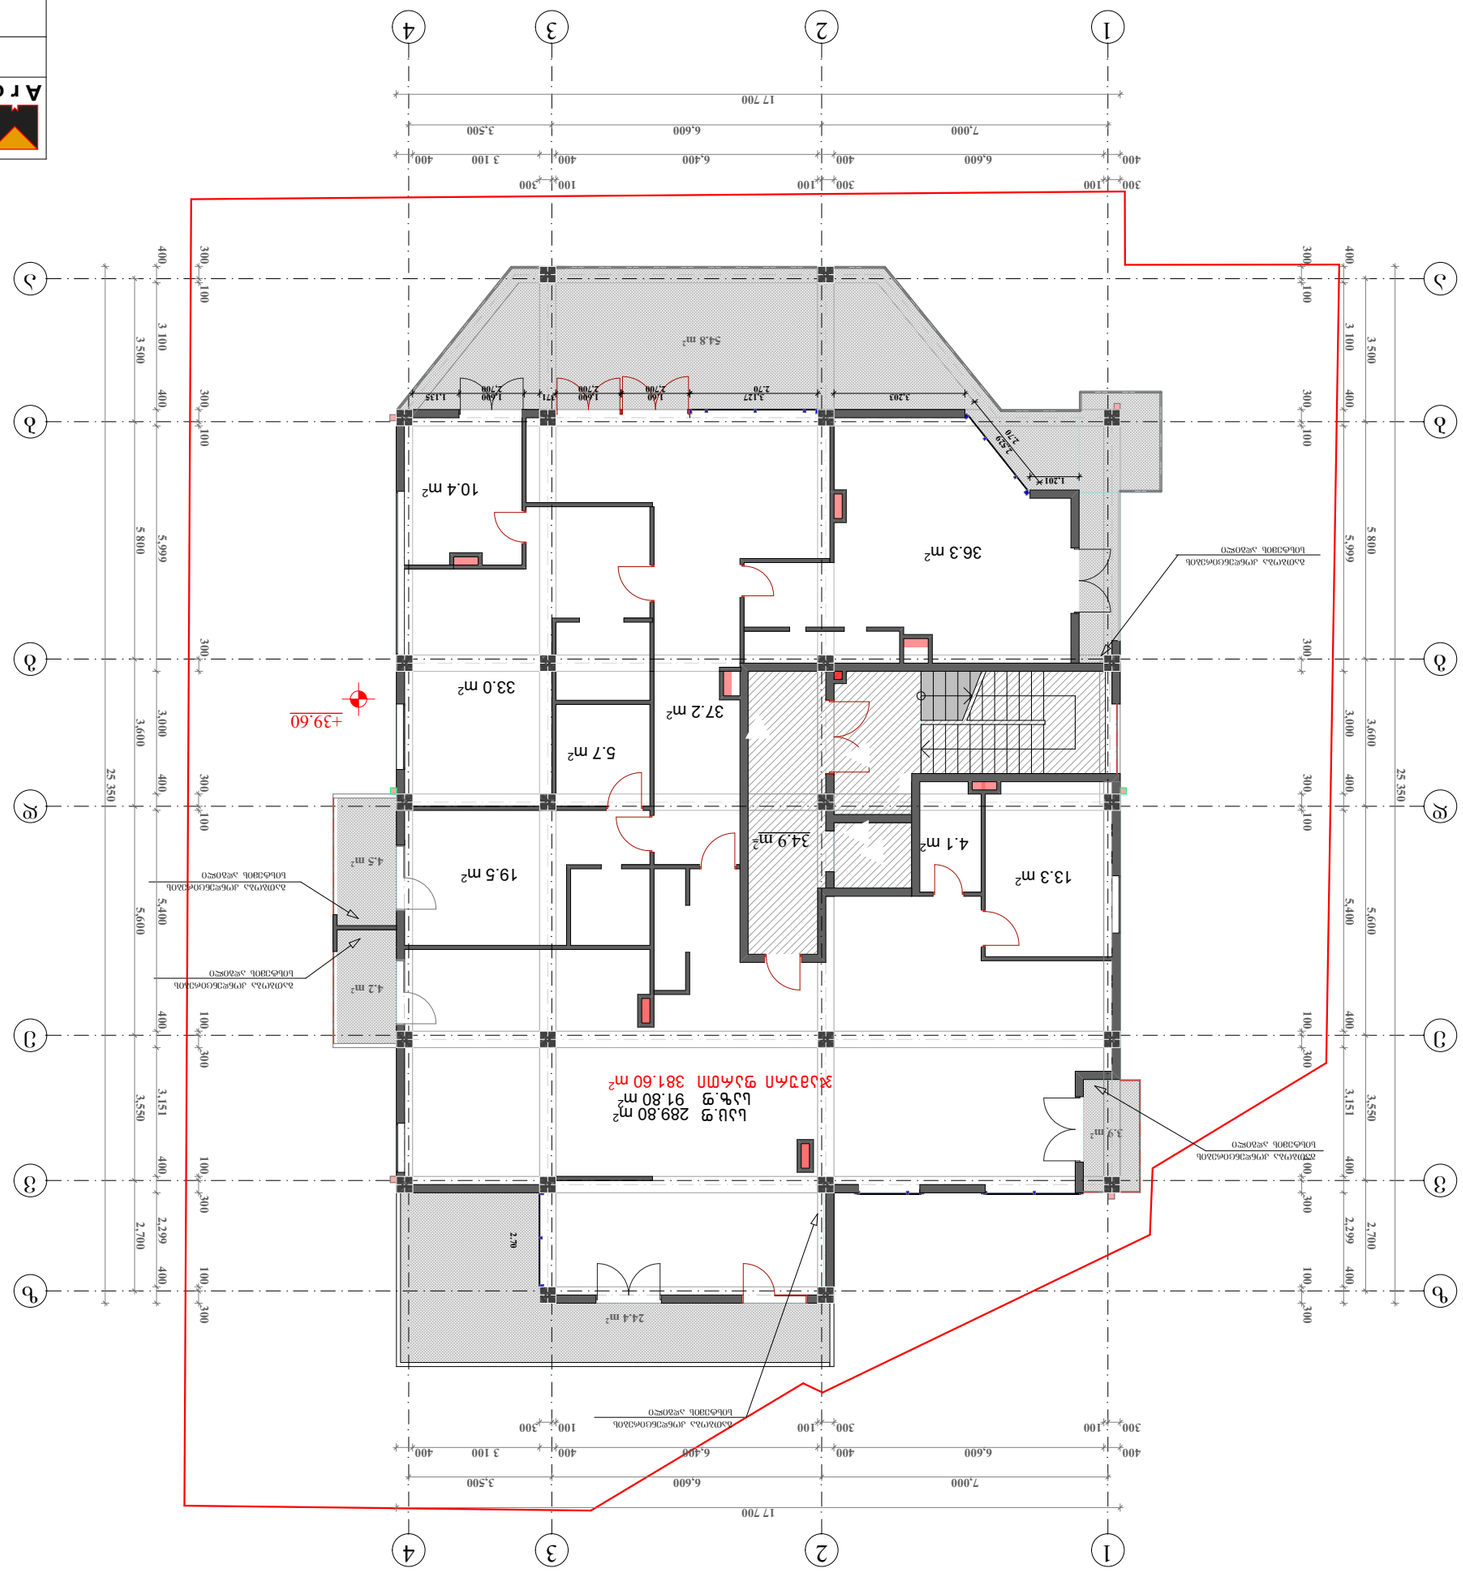

GSPublisherVersion 0.0.100.100

A r c h i t e c t u r e

&

არქიტექტორი

არქიტექტორი

შეამოწმა

b.dvali

ლ.ალავიძე

არქიტექტორი ნ.ავჟანდაძე

m.onikauri

ნახაზის დასახელება მასშ.

4.5 m2

24.4 m2

3.9 m2

34.9 m2

4.2 m2

36.3 m2

33.0 m2

5.7 m2

10.4 m2

13 19.5 m2.3 m2

4.1 m2

37.2 m2

a a

b b

g g

d d

e e

v v

z z

1

1

2

2

3

3

4

4

3

300 100 300

3 500 5 800 3,600 5,600 3,550 2,700

400 3 100 400 5,999 3,000 400 5,400 400 3,151 400 2,299 400

300 100 300 100 100 300 100 300 100 300

25 350

300 100 300

3 500 5 800 3,600 5,600 3,550 2,700

400 3 100 400 5,999 3,000 400 5,400 400 3,151 400 2,299 400

300 100 300 100 100 300 100 300 100 300

25 350

17 700

400 6,600 400 6,400 400 3 100 400

7,000 6,600 3,500

300 100 300 100 100 300

17 700

400 6,600 400 6,400 400 3 100 400

7,000 6,600 3,500

300 100 300 100 100 300

3,127 371 1,600
2,700

1.60 1,135
2,700

1,600
2,700

3,203

1,201

2,529

+39.60

54.8 m2

გათბობა კონდენცირების
სისტემის ადგილი

გათბობა კონდენცირების
სისტემის ადგილი

გათბობა კონდენცირების
სისტემის ადგილი

გათბობა კონდენცირების
სისტემის ადგილი

გათბობა კონდენცირების
სისტემის ადგილი

2.70

2.70

2.70

381.60 m2

საზ.ფ

საც.ფ 289.80 მ2

ჯამური ფართი

91.80 m2

გეგმა 39.60 ნიშნულზე

13 სართული

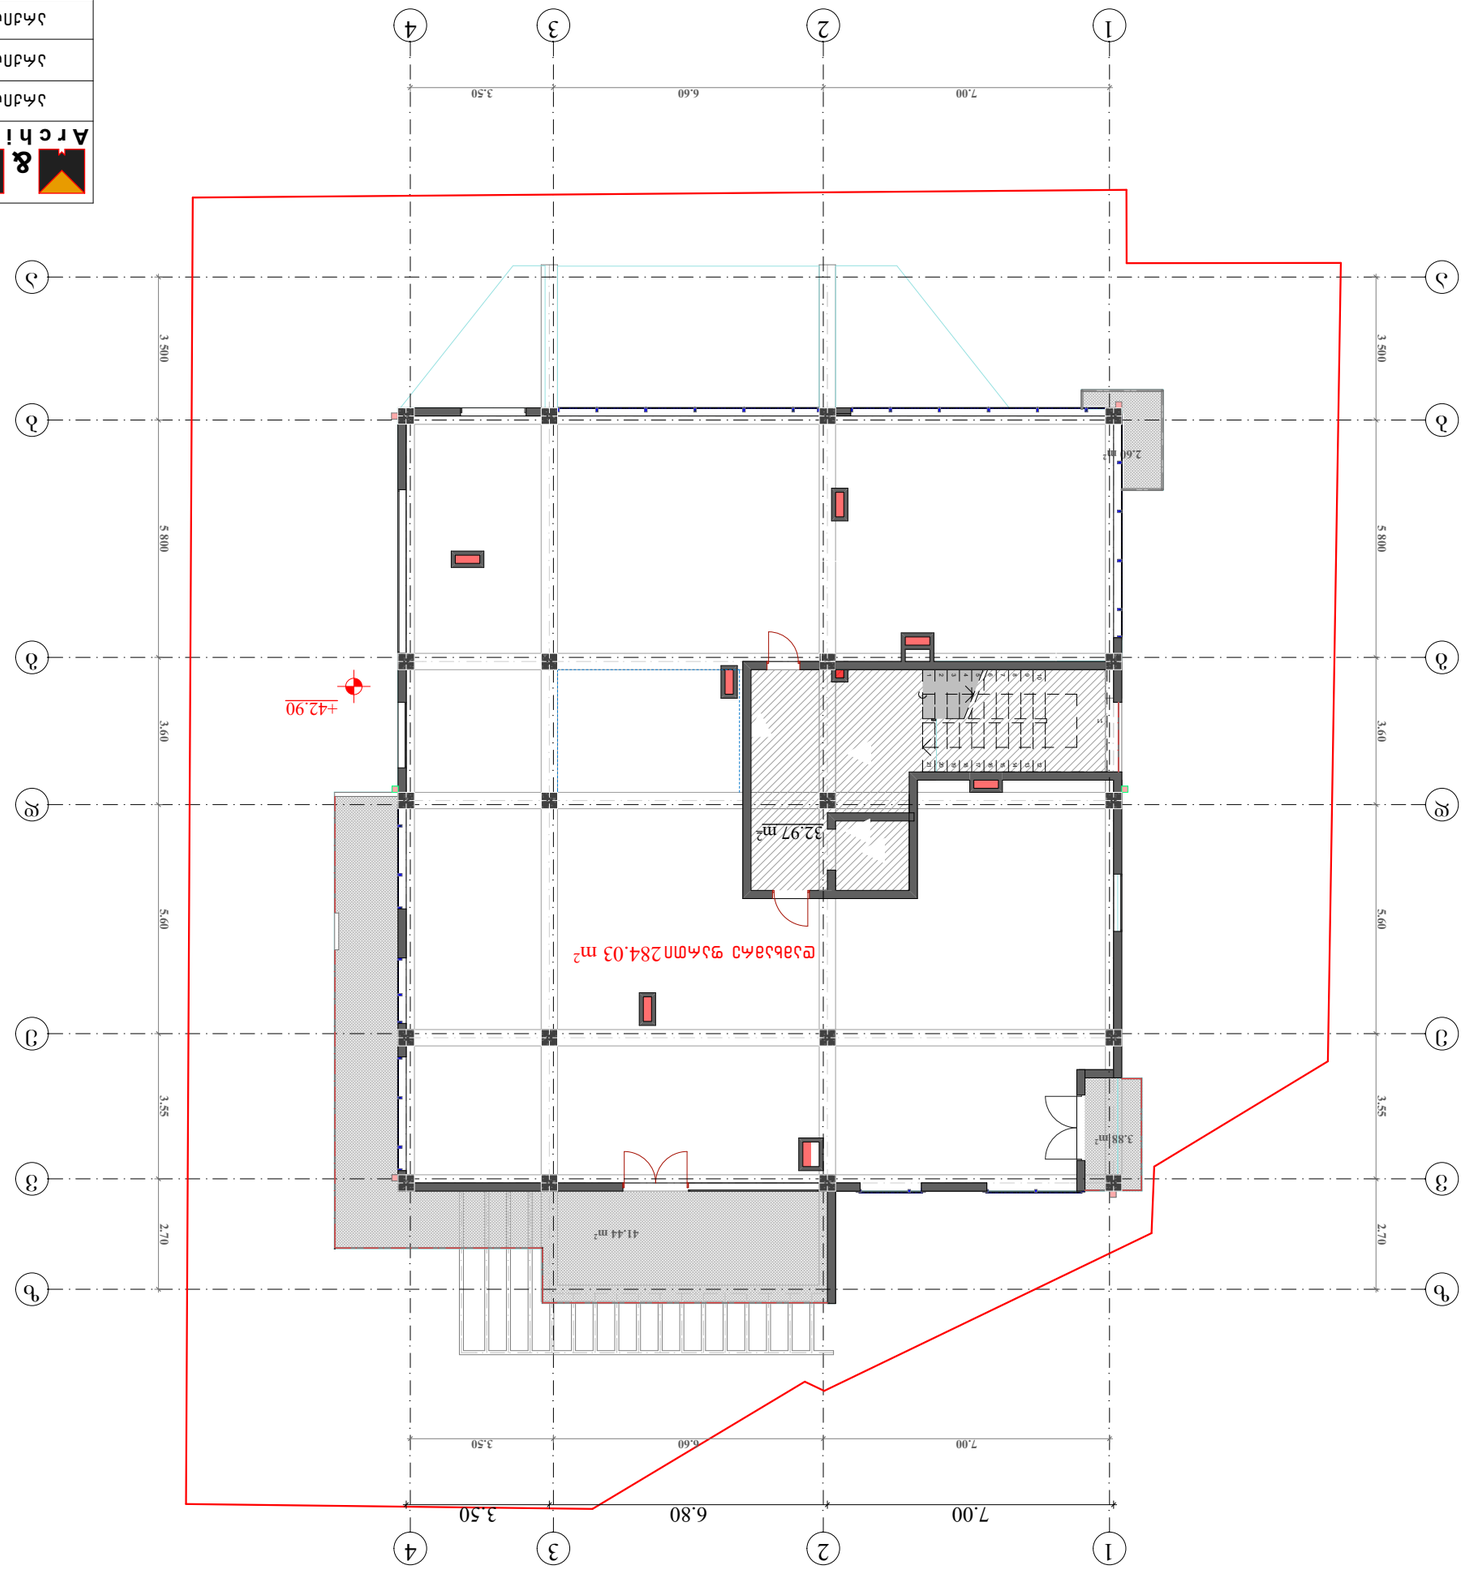

GSPublisherVersion 0.0.100.100

A r c h i t e c t u r e

&

არქიტექტორი
არქიტექტორი

შეამოწმა

b.dvali
ლ.ალავიძე
არქიტექტორი ნ.ავჟანდაძე
m.onikauri

ნახაზის დასახელება მასშ.

32.97 m2

2.60 m2

3.88 m2

41.44 m2

284.03 m2

a a

b b

g g

d d

e e

v v

z z

1

1

2

2

3

3

4

4

10

9

8

7

6

5

4

3

2

1

11

12

13

14

15

16

17

18

19

20

21

7.00 6.60 3.50

3 500 5 800 3.60 5.60 3.55 2.70

3 500 5 800 3.60 5.60 3.55 2.70

7.00 6.60 3.50

7.00 6.80 3.50

+42.90

დამხამრე ფართი

გეგმა 42.90 ნიშნულზე

ტექნიკური სართულის
გეგმა

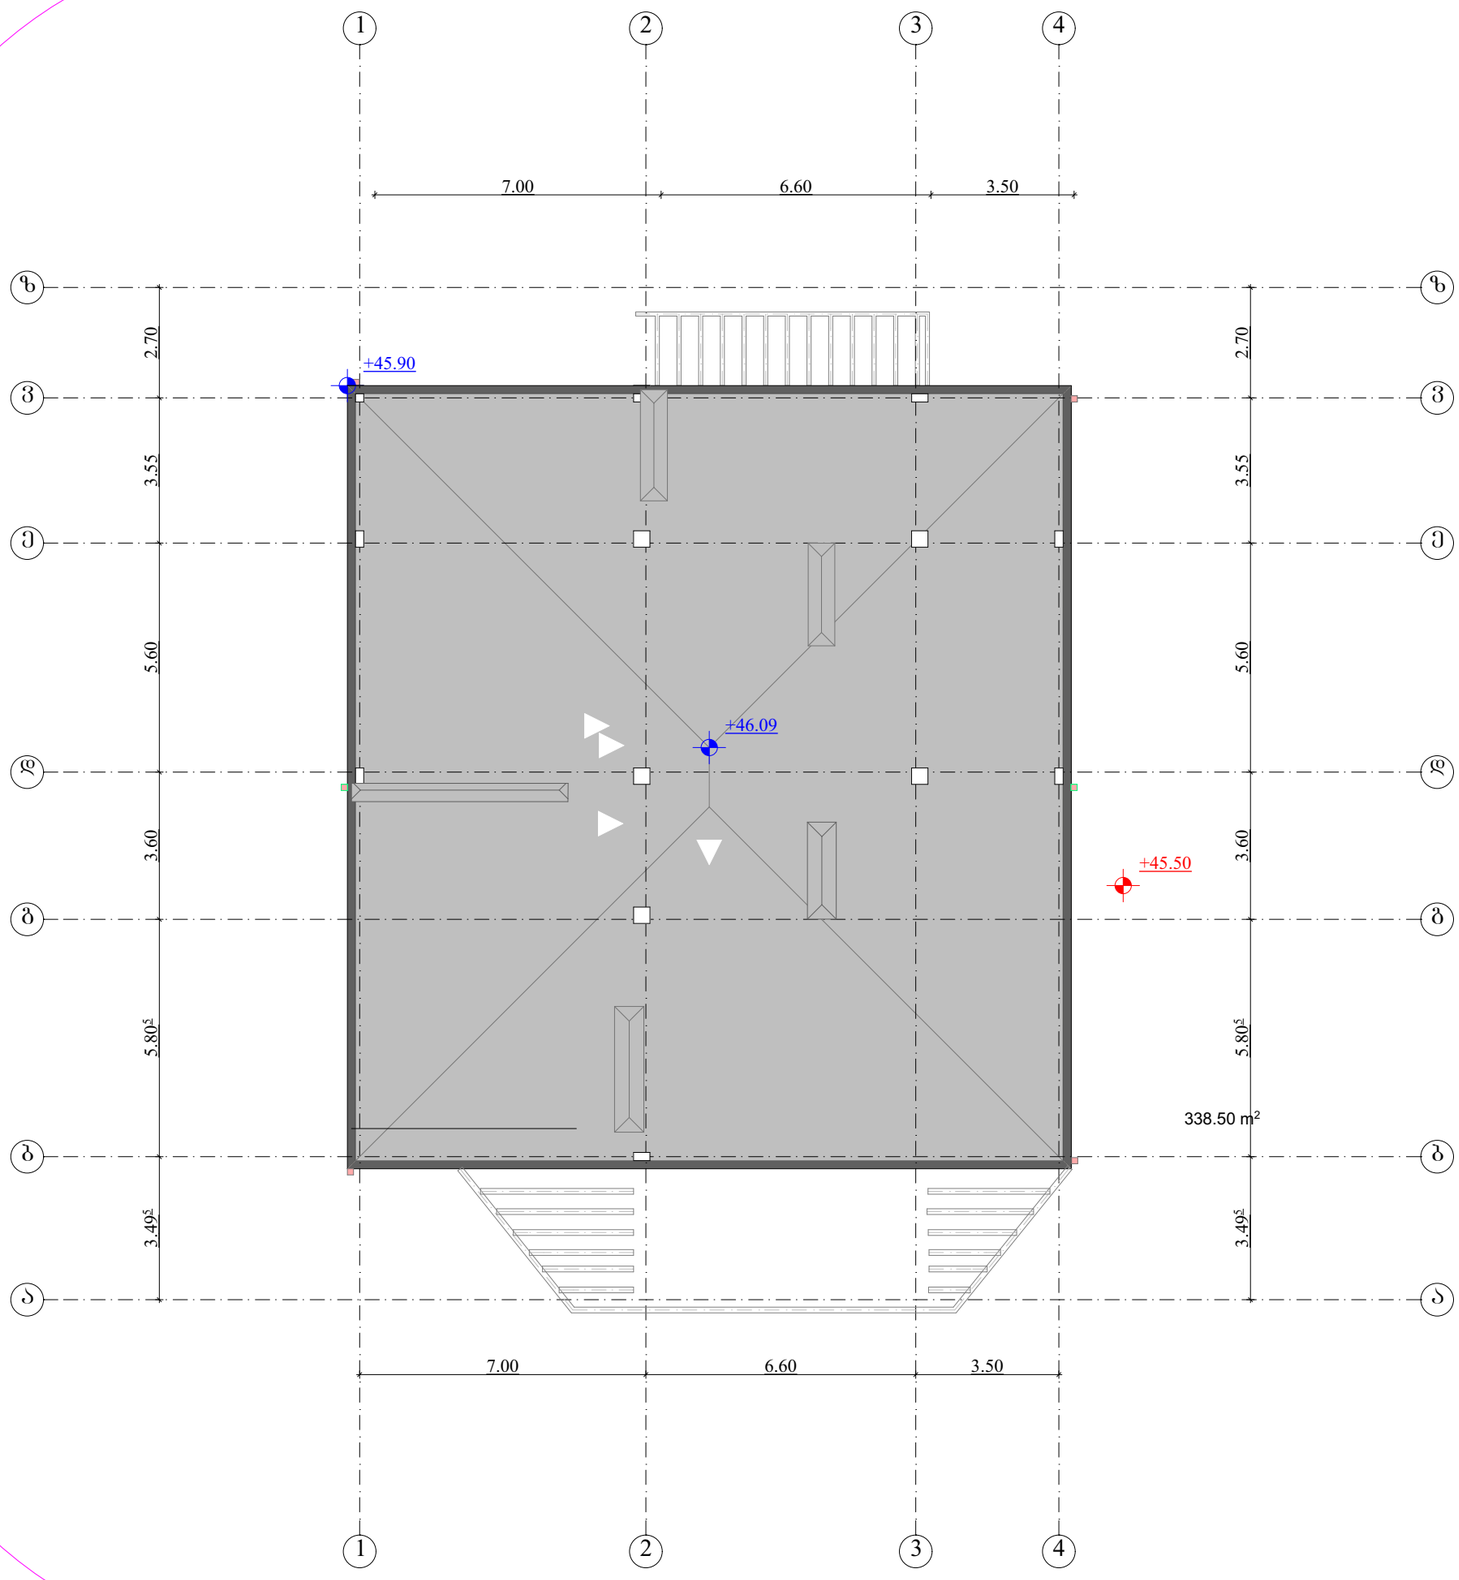

M & L Architecture			ნახაზის დასახელება	მასშ.
არქიტექტორი	ბ.დვალი		სახურავის გეგმა 45.50 ნიშნულზე	
არქიტექტორი	ლ.ალავიძე			
არქიტექტორი	ნ.ავქანდაძე			
შეამოწმა	მ.ონიკაური			