ՀԱՅԱՍՏԱՆԻ ԱՆԿԱԽ ՀԱՆՐԱՊԵՏՈՒԹՅՈՒՆ					
ՀԱՅԱՍՏԱՆԻ ՀԱՆՐԱՊԵՏՈՒԹՅԱՆ ՏԱՐԱԾՔԱՅԻՆ ԿԱՌԱՎԱՐՄԱՆ ԵՎ ԵՆԹԱԿԱՌՈՒՑՎԱԾՔՆԵՐԻ ԿՈՄԻՏԵ					
ՀՀ ՇԻՐԱԿԻ ՄԱՐԶԻ ԳՅՈՒՄՐԻ ՀԱՄԱՅՆՔԻ ՎԱՐՉԱՊԵՏԱՐԱՆ					
ՀՀ ՇԻՐԱԿԻ ՄԱՐԶԻ ԳՅՈՒՄՐԻ ՀԱՄԱՅՆՔԻ ՎԱՐՉԱՊԵՏԱՐԱՆ ԿՈՂՄԻՑ ՀԱՍՏԱՏՎԱԾ ԱՇԽԱՏԱՆՔԱՅԻՆ ՆԱԽԱԳԾԻ ՓՈՐՁԱՔՆՆՈՒԹՅԱՆ ԵՎ ՇԻՆԱՐԱՐԱԿԱՆ ՎԵՐԱՀՍԿՈՂՈՒԹՅԱՆ ԱՐԴՅՈՒՆՔՆԵՐԻ ՄԱՍԻՆ ԴՐԱԿԱՆ ԵԶՐԱԿԱՑՈՒԹՅԱՆ ՏՐԱՄԱԴՐՈՒԹՅԱՆ					
ԱՇԽԱՏԱՆՔԱՅԻՆ ՆԱԽԱԳԻԾ	ՀՀ ՇԻՐԱԿԻ ՄԱՐԶԻ ԳՅՈՒՄՐԻ ՀԱՄԱՅՆՔԻ ՎԱՐՉԱՊԵՏԱՐԱՆ				
ՀԱՍՑԵԻ ՀԱՍՑԵ

გადახურვის გეგმა
არსებული შენობის I სართულის გეგმასთან ერთად

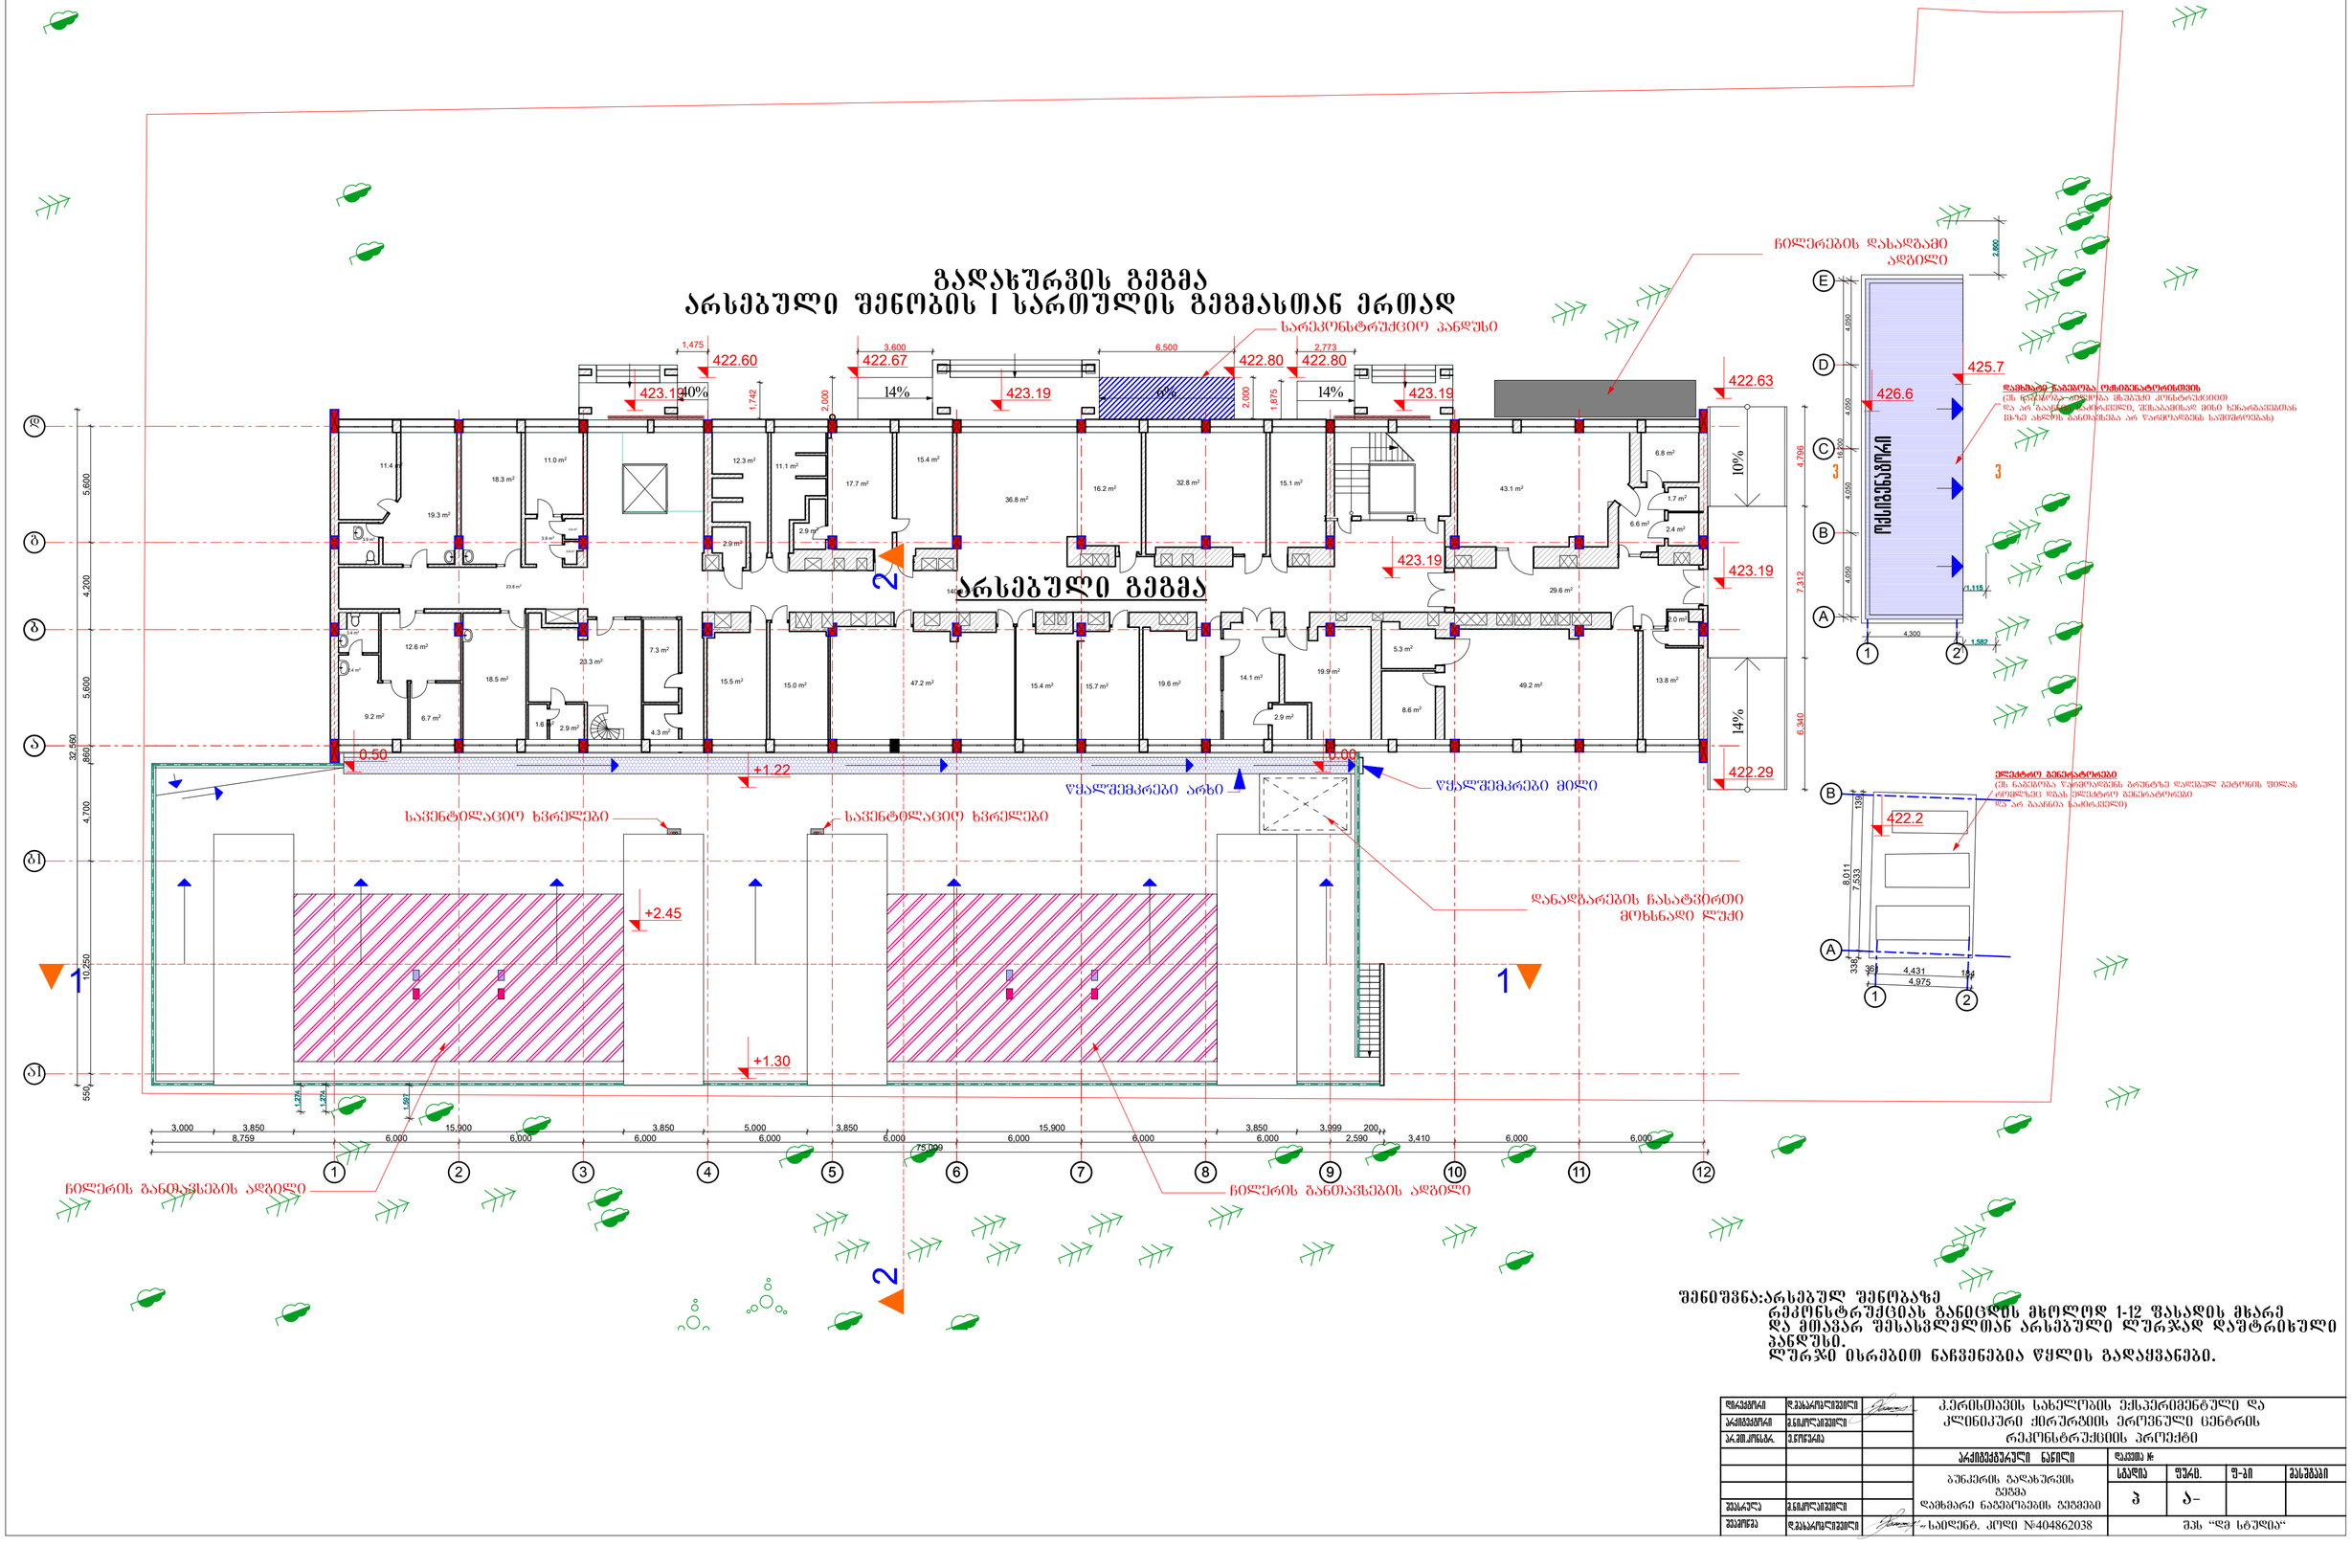

შენიშვნა:არსებულ შენობაზე
რეკონსტრუქციას განიცდის მხოლოდ 1-12 ფასადის მხარე
და მთავარ შესასვლელთან არსებული ლურჯად დაშტრიხული
პანდუსი.
ლურჯი ისრებით ნაჩვენებია წყლის გადაყვანები.

შემსრულ.	დ.ბასარულიშვილი		კერძოსაკუთრების სახელოვნების ექსპერიმენტული და კლინიკური ქირურგიის ეროვნული ცენტრის რეკონსტრუქციის პროექტი
არქიტექტორი	გ.ნიკოლაიშვილი		
პრ.ხელმძღვ.	ვ.ლორთქიპ.		არქიტექტურული ნაწილი
			ბუნკერის გადახურვის გეგმა
			დამხმარე ნაგებობების გეგმები
შესრულ.	გ.ნიკოლაიშვილი		
შემოწმ.	დ.ბასარულიშვილი		სააღრიც. კოდი №404862038

დაკვეთა №			
სტადია	შეკვ.	შ-ის	შესწავლა
პ	ა-		

შპს "ლე სტუდია"