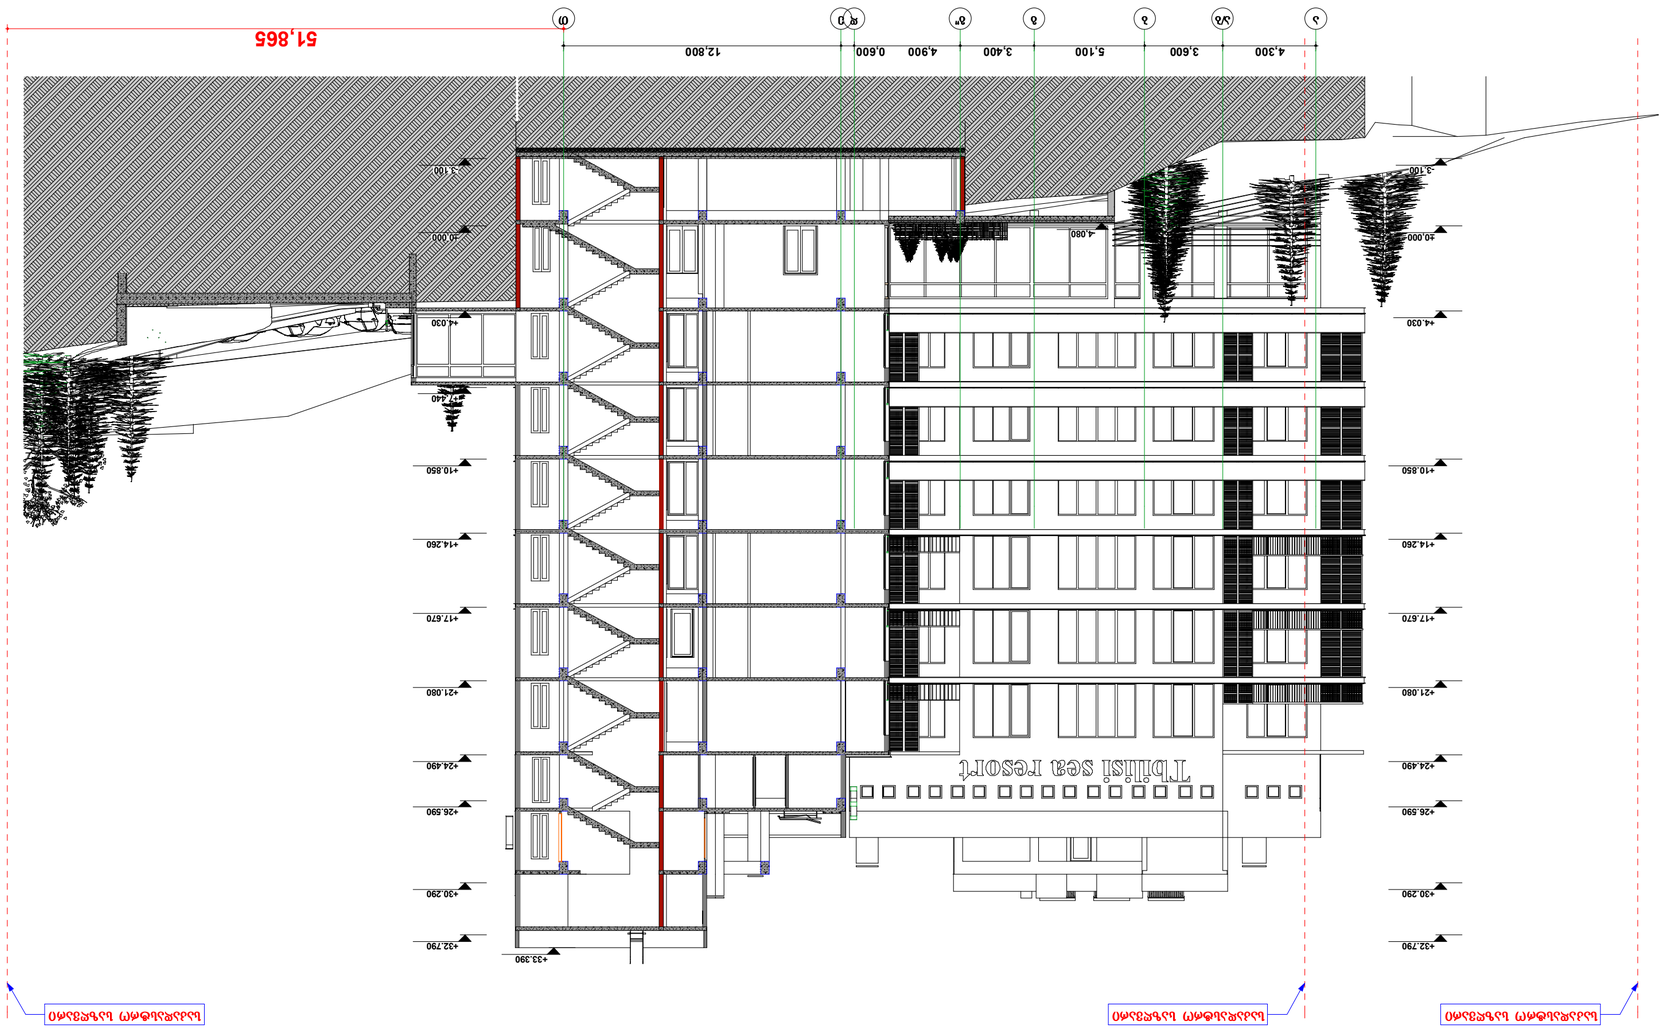

0 1 2 3 4 5

a a/b b g g" d e T

4,300 3,600 5,100 3,400 4,900 0,600 12,800

-3.100

±0,000

+4.030

+10.850

+14.260

+17.670

+21.080

+24.490

+26.590

+30.290

+32.790

+33.390

-4,080

+7.440

51,865

-3.100

±0,000

+4.030

+10.850

+14.260

+17.670

+21.080

+24.490

+26.590

+30.290

+32.790

საკადასტრო საზღვარი საკადასტრო საზღვარი საკადასტრო საზღვარი

ჭრილი 1-1

ფურც.
ზომა.

A2

ფურც. სულ.

თ. ჩოკოლაშილი

pr.

ხელმძღვანელი

შეასრულა

სასტუმრო კომპლექსი
ზ. მემანიშვილი

სტადია

ჭრილი 1-1 მ 1:200

ქ.თბილისი, თბილისის ზღვა,(ნაკვეთი 1/175) 2016 წ.

რ.მიქაძე

პროექტის
ავტორი

დ.ბაირამაშვილი

პროექტის
თანაავტორი

შ.პ.ს.,,ენჯი და კომპანია~

შენიშვნა:

პროექტის შიდა გეგმარებები შესაძლებელია შეიცვალოს მესაკუთრეთა მიერ

0 1 2 3 4 5

1 3 3 4 5 6 7 8 9 10 11

9,800 6,400 6,400 6,400 6,500 5,100 4,200 3,400 6,200 2,785

-3.100

±0,000

+4.030

+10.850

+14.260

+17.670

+21.080

+24.490

+26.590

+30.290

+32.790

+33.390

+7.440

24,854 38,805

-3.100

±0,000

+4.030

+10.850

+14.260

+17.670

+21.080

+24.490

+26.590

+30.290

+26,760

საკადასტრო საზღვარი საკადასტრო საზღვარი

ჭრილი 2-2

ფურც.
ზომა.

A2

ფურც. სულ.

თ. ჩოკოლაშილი

pr.

ხელმძღვანელი

შეასრულა

სასტუმრო კომპლექსი
ზ. მემანიშვილი

სტადია

ჭრილი 2-2 მ 1:200

ქ.თბილისი, თბილისის ზღვა,(ნაკვეთი 1/175) 2016 წ.

რ.მიქაძე

პროექტის
ავტორი

დ.ბაირამაშვილი

პროექტის
თანაავტორი

შ.პ.ს.,,ენჯი და კომპანია~

შენიშვნა:

პროექტის შიდა გეგმარებები შესაძლებელია შეიცვალოს მესაკუთრეთა მიერ

ჭრილი 3-3

0 1 2 3 4 5

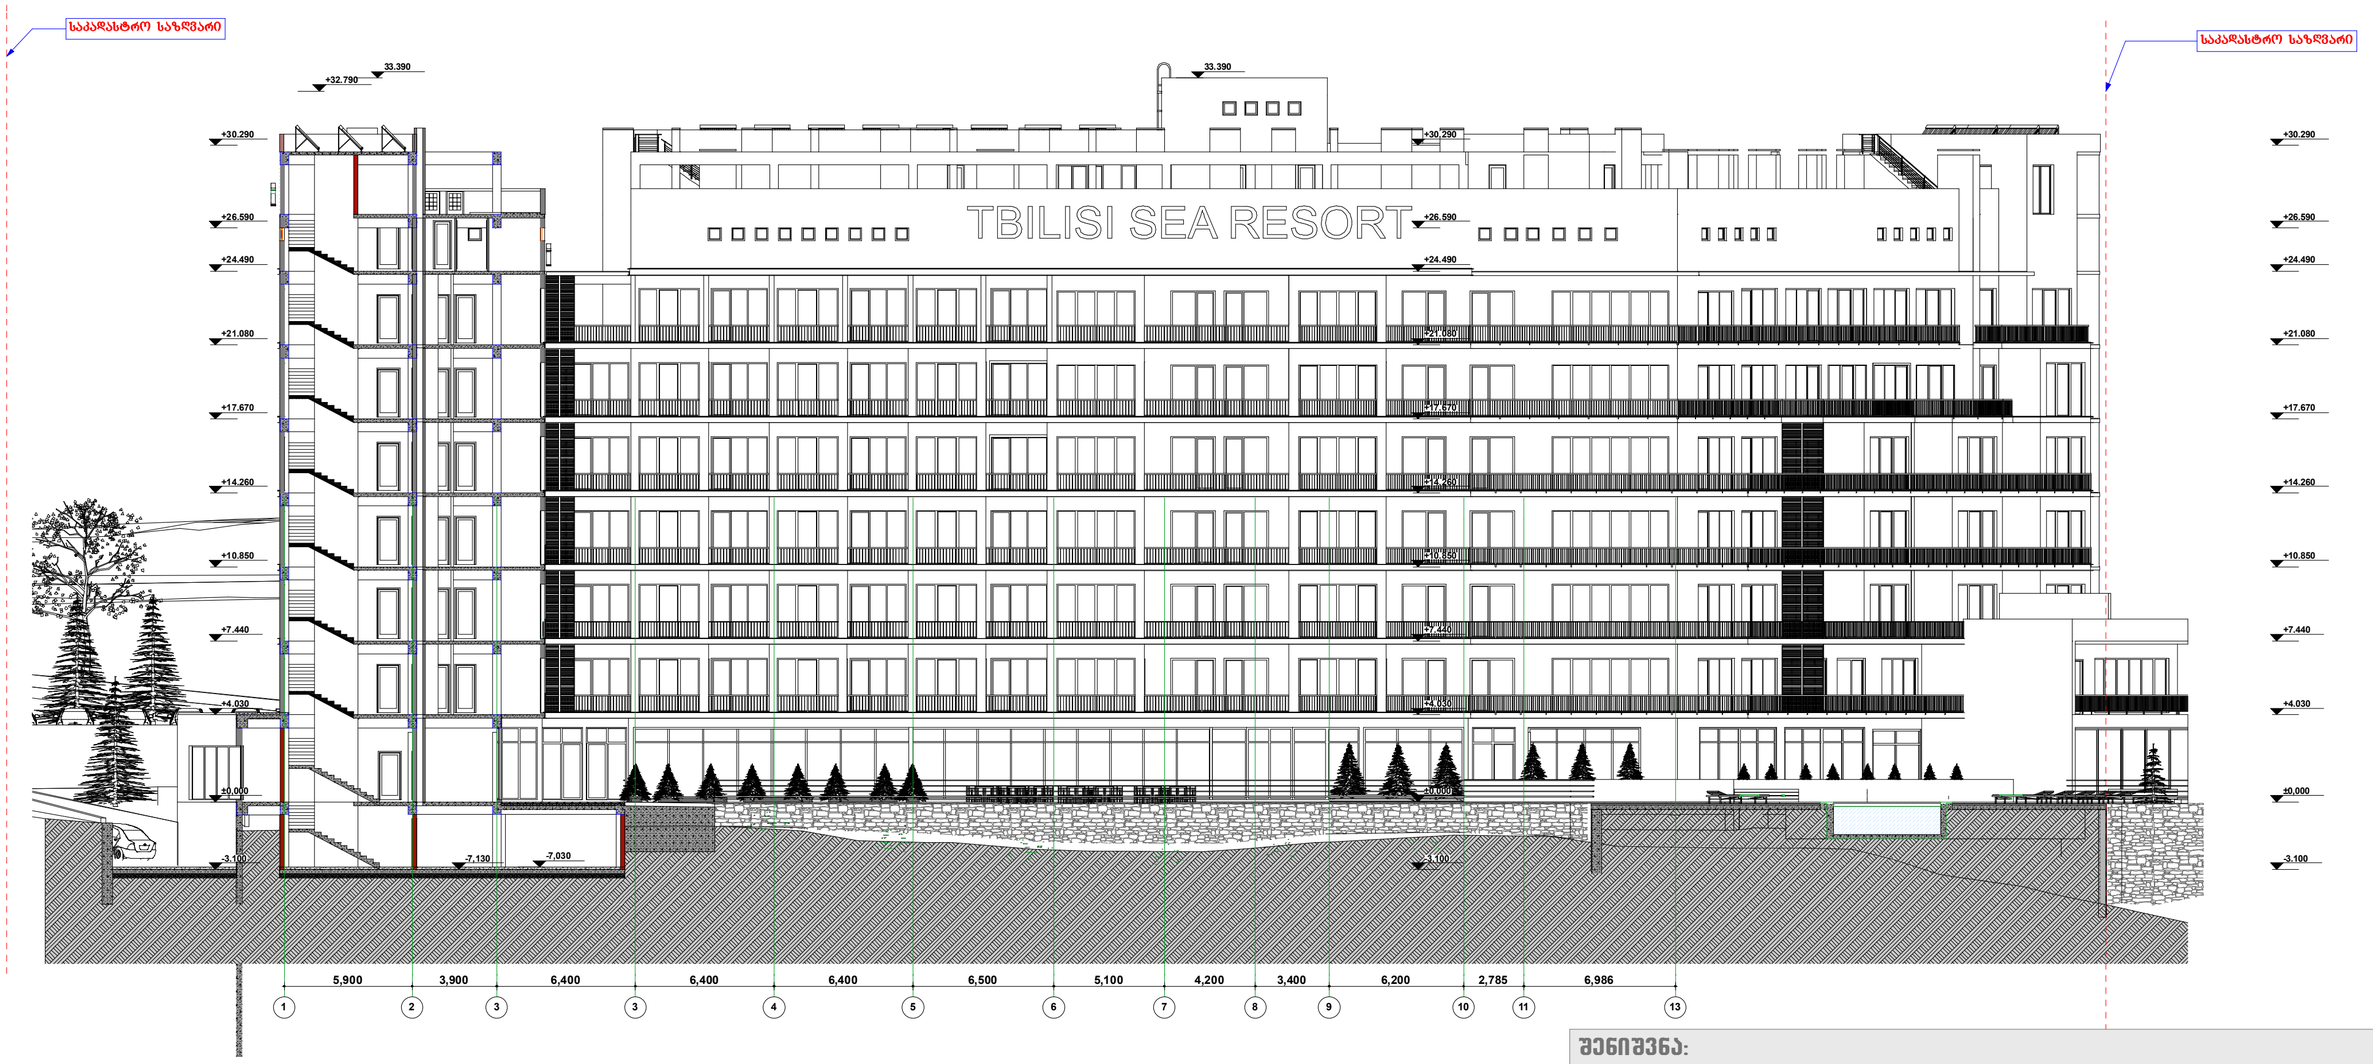

შენიშვნა:

პროექტის შიდა გეგმარებები შესაძლებელია შეიცვალოს მესაკუთრეთა მიერ

შ.პ.ს. ,,ენჯი და კომპანია“		ქ.თბილისი, თბილისის ზღვა,(ნაკვეთი 1/175)					2015 წ.
ხელმძღვანელი	თ. ჩოკოლაშვილი		ჭრილი 3-3				მ 1:200
პროექტის ავტორი	რ.მიქაძე						
პროექტის თანაავტორი	ლ.ბაირამაშვილი		სასტუმრო კომპლექსი	სტადია	ფურც.	სულ.	ფურც. ზომა.
შეასრულა	ზ. მემანიშვილი			პრ.			A2

ed T z a g b a

0 1 2 3 4 5

6,400 6,400 0,600 4,900 3,400 5,100 7,900

-3.100

±0,000

+4.030

+7.440

+10.850

+14.260

+17.670

+21.080

+24.490

+26.590

+30.290

+32.790

+33.390
+32.790

2,573

-3.100

±0,000

+4.030

+7.440

+10.850

+14.260

+17.670

+21.080

+24.490

+26.590

+30.290

+32.790

-3.100

±0,000

+4.030

+7.440

+10.850

+14.260

+17.670

+21.080

+24.490

+26.590

+30.290

+32.790

საკადასტრო საზღვარი

ჭრილი 4-4

ფურც.
ზომა.

A2

ფურც. სულ.

თ. ჩოკოლაშილი

pr.

ხელმძღვანელი

შეასრულა

სასტუმრო კომპლექსი
ზ. მემანიშვილი

სტადია

ჭრილი 4-4 მ 1:200

ქ.თბილისი, თბილისის ზღვა,(ნაკვეთი 1/175) 2015 წ.

რ.მიქაძე

პროექტის
ავტორი

დ.ბაირამაშვილი

პროექტის
თანაავტორი

შ.პ.ს.,,ენჯი და კომპანია~

შენიშვნა:

პროექტის შიდა გეგმარებები შესაძლებელია შეიცვალოს მესაკუთრეთა მიერ