
სიმაღლის განსაზღვრის გეგმა

მ. 1:500

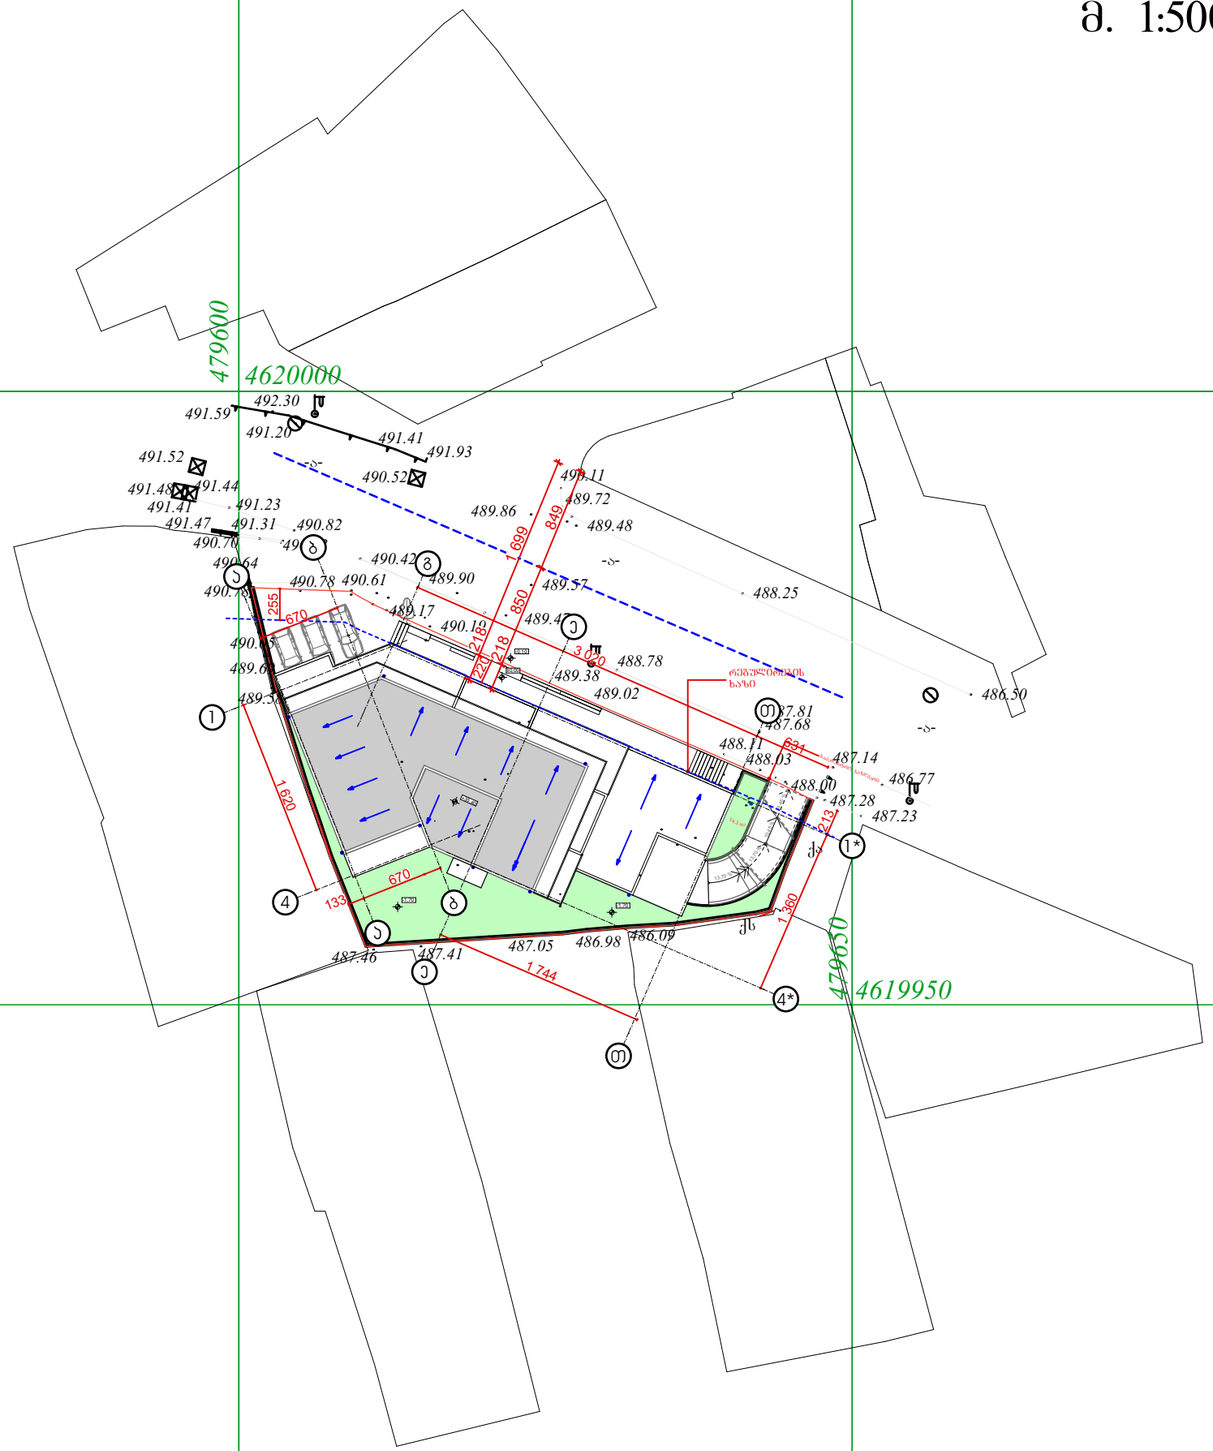

ფორმატი	დაკვეთა №	ფაილის სახელი
A3		

დამკვეთი

მისამართი

ქ. თბილისი, ბუდაპეშტის ქ. 36-38

პროექტის სახელწოდება


მრავალბინიანი საცხოვრებელი სახლი

თანამდებობა	გვარი	ხელმოწერა
არქიტექტორი	ს. მახარაძე	
შეასრულა	ს. მახარაძე	

მასშტაბი	1-500	ნახაზი: სიმაღლის განსაზღვრის გეგმა
თარიღი	2015 წ.	

სტადია	ფურცელი	ფურცლები
არქ. პრ.		

სიმაღლის განმსაზღვრელი სქემა
მ 1:100

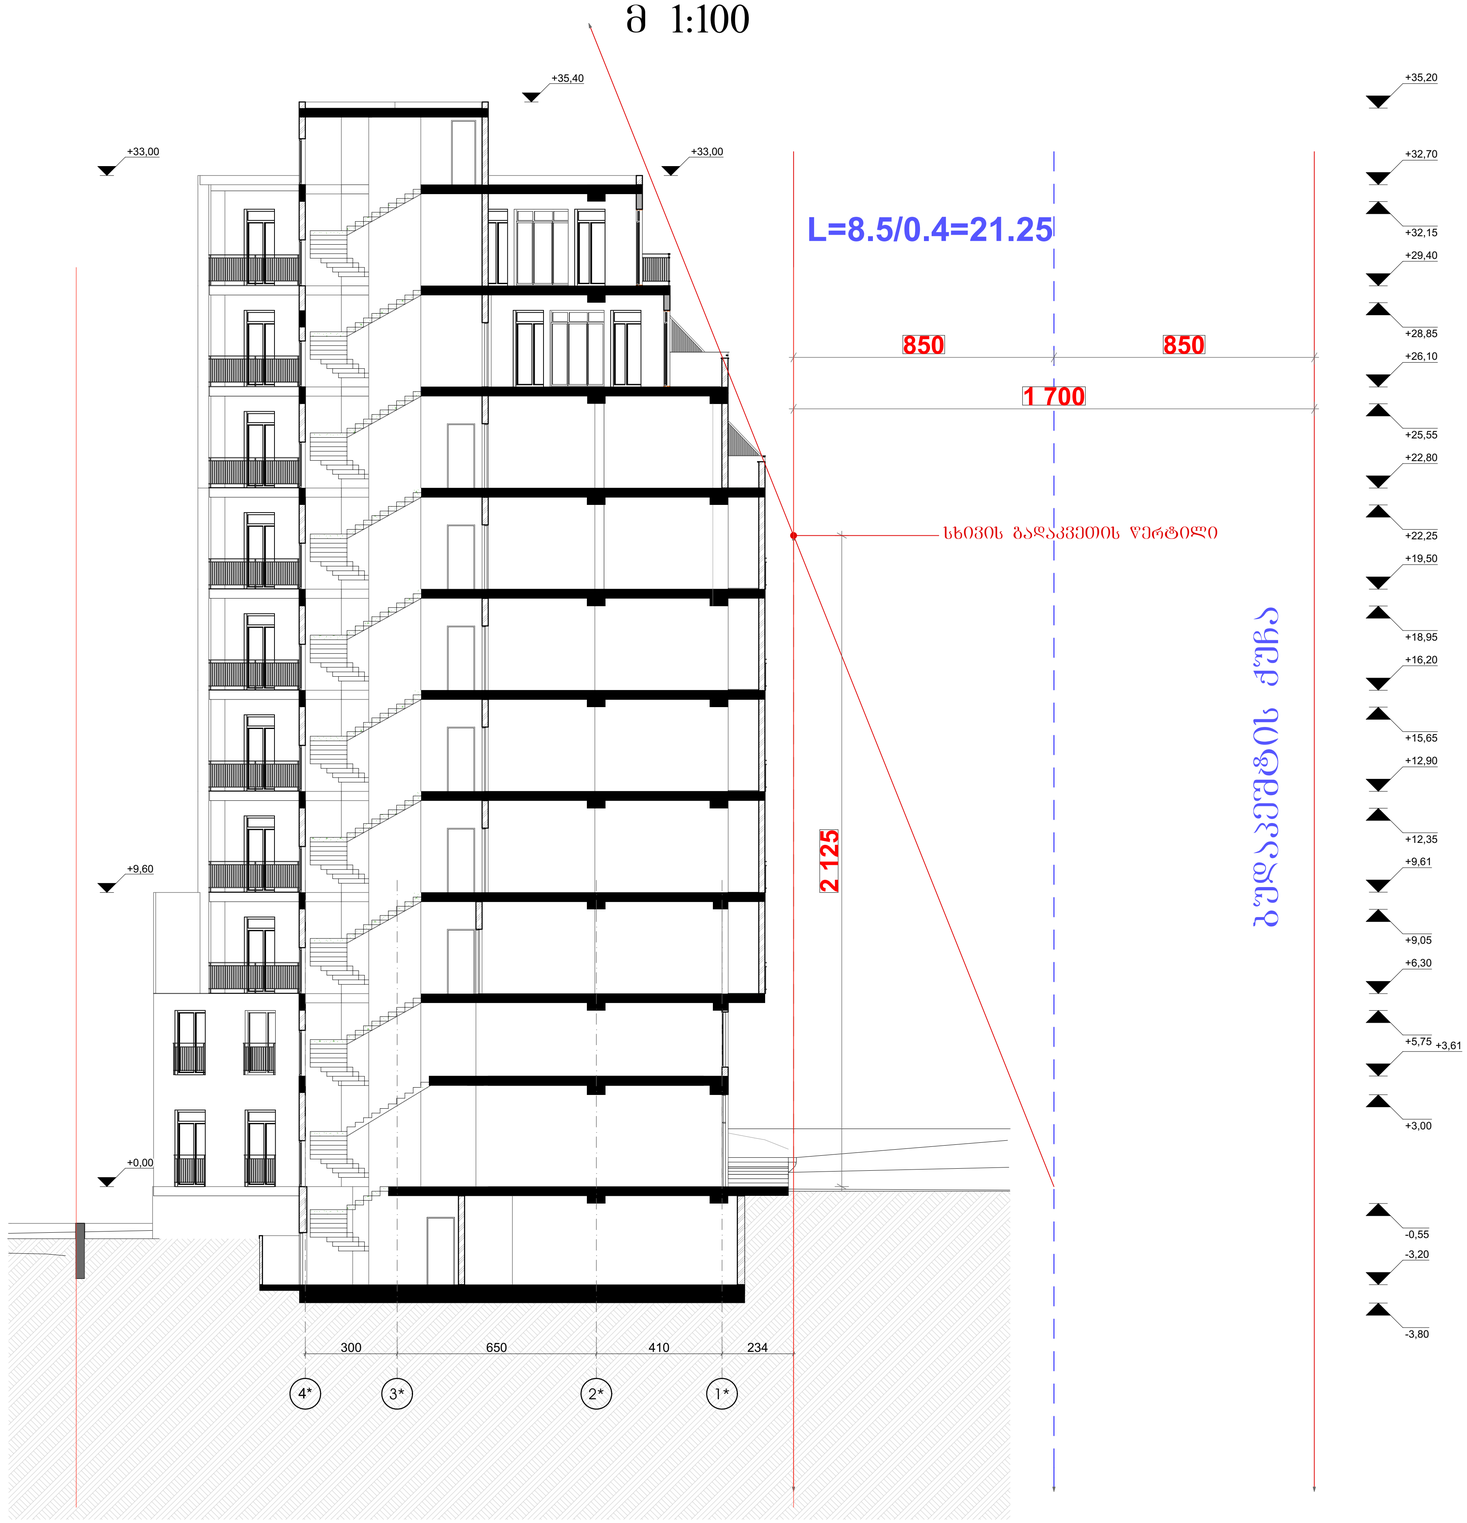

ფორმატი	დაკვეთა №	ფაილის სახელი
A1		

დამკვეთი: შპს "ბუდაპეშტის 38"

მისამართი: ქ. თბილისი, ბუდაპეშტის ქ. 36-38

პროექტის სახელწოდება: მრავალბინიანი საცხოვრებელი სახლი

თანამდებობა	გვარი	ხელმოწერა
არქიტექტორი	ხ. მახარაძე	
შეასრულა	ხ. მახარაძე	

მასშტაბი	1-100	ნახაზი: სიმაღლის განსაზღვრის სქემა
თარიღი	2016 წ.	

სტადია	ფურცელი	ფურცლები
არქ. პრ.		