


ფასადი „13-ო“
ღერძებში

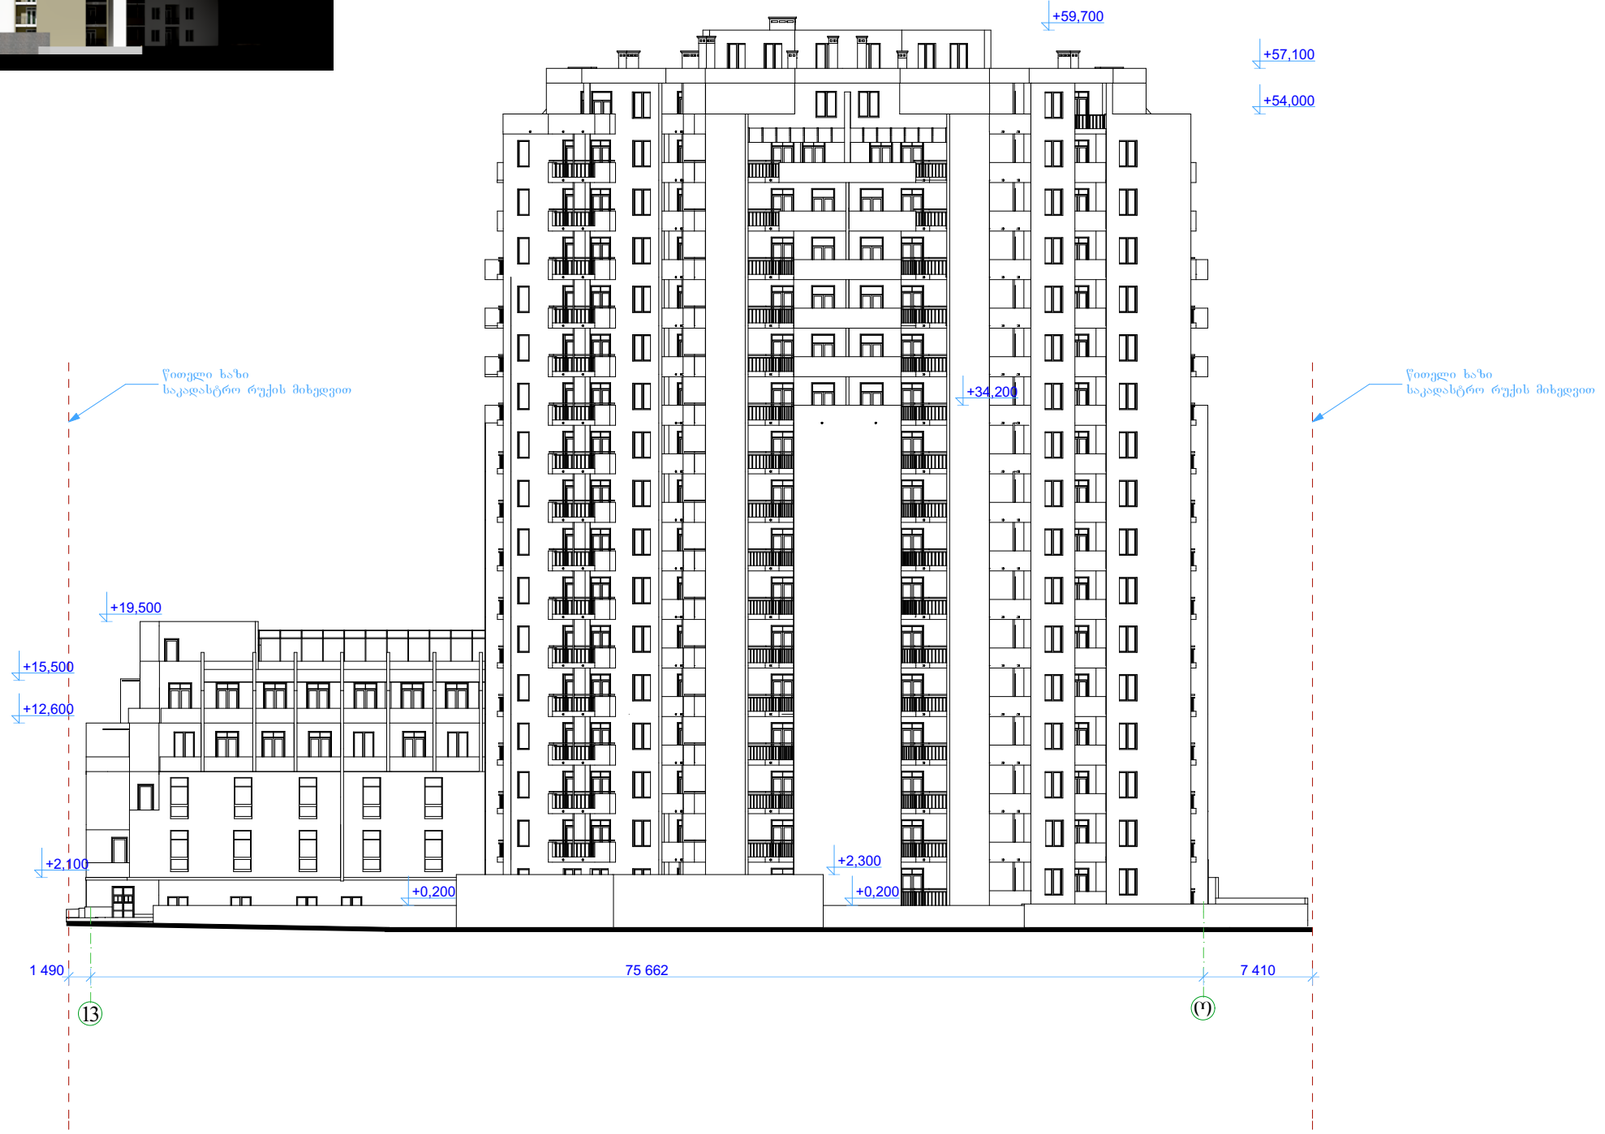

შ.პ.ს.
"გლდანი 999"

მრავალფუნქციური შენობა - საცხოვრებელი, კომერციული.

შეძენილი ქონების საკადასტრო კოდი:
01.11.12.018.073

მის.: თბილისი, გლდანის „ა“ მკ/რაიონი, ხიზაბავრის ქუჩის მიმდებარედ,(ნაკვეთი №018/73)

შენიშვნა:


1. ზომები მოცემულია სანტიმეტრებში;
2. ნახაზის ყველა ცვლილება მშენებლობისას წინასწარ უნდა შეთანხმდეს პროექტის ავტორთან.

ფასადი „13-ო“
ღერძებში

თანამდებობა	გვარი	ხელმოწერა	ფორმატი
მთ. არქიტექტორი:	ზ. ქანთარია		
შესრულა	ზ. ქანთარია		
			ფ. №



ფასადი „შ-1“
ღერძებში

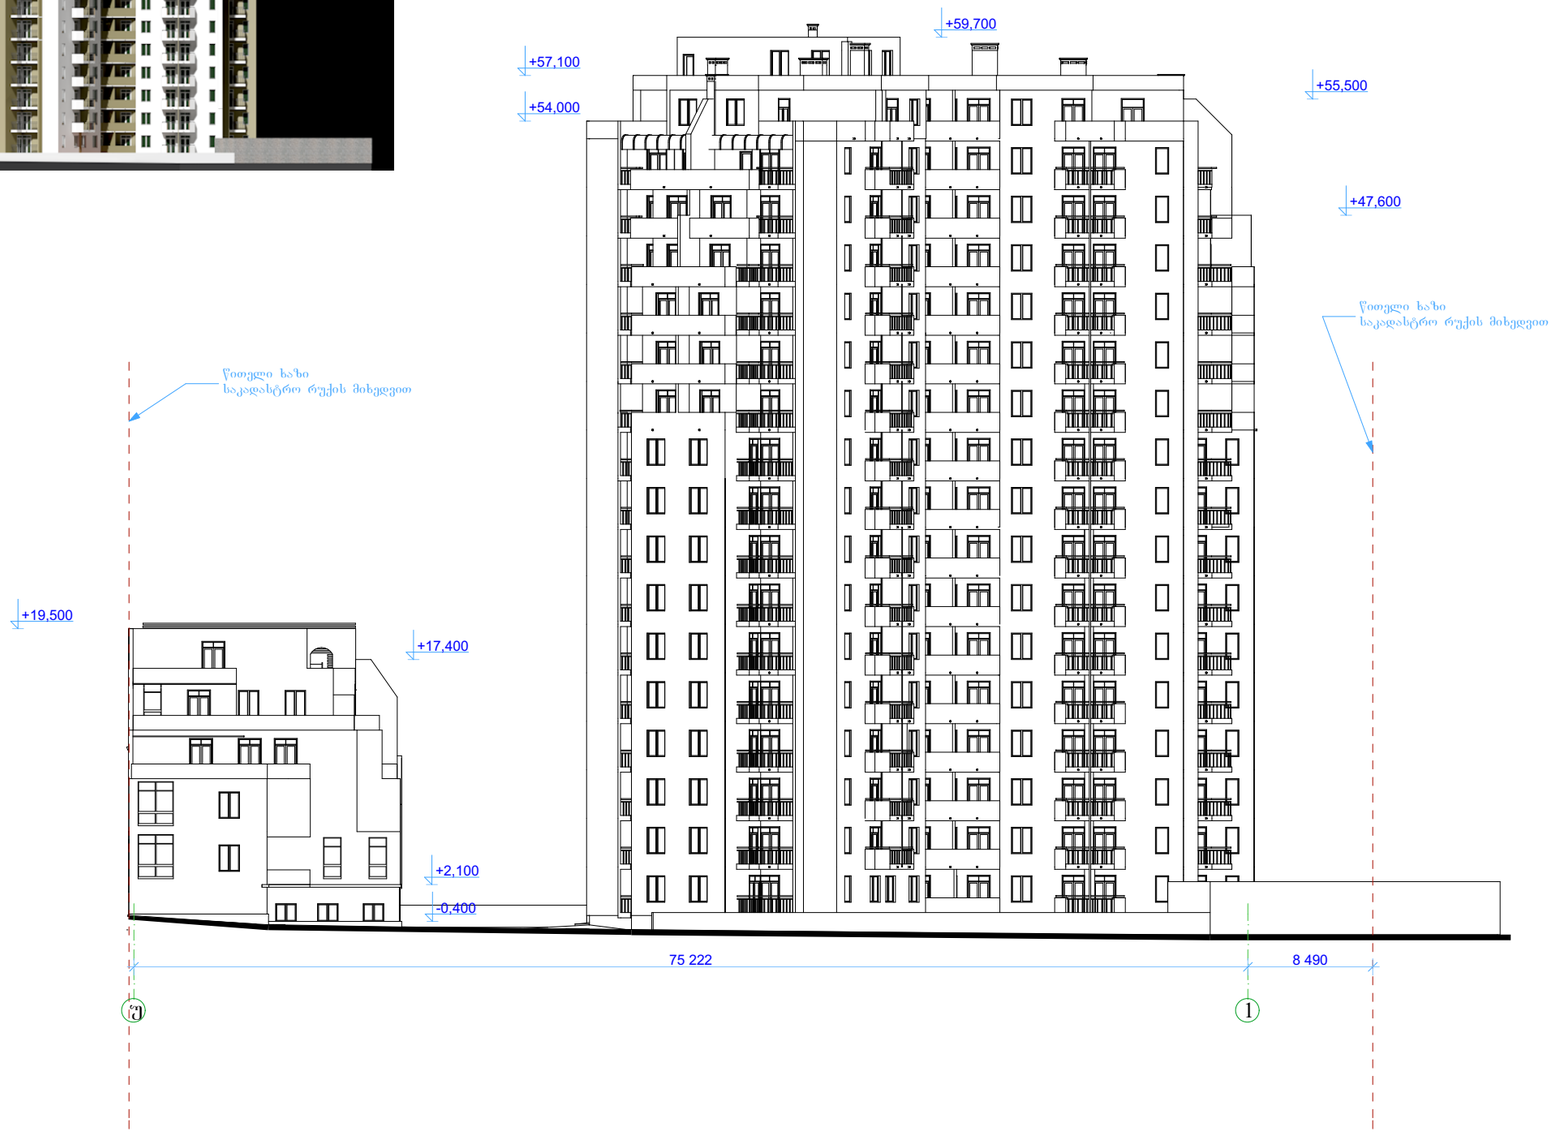

ი.ბ.ა.
"გლდანი 999"

მრავალფუნქციური შენობა - საცხოვრებელი, კომერციული.

შპრავი ქონების საკადასტრო კოდი:
01.11.12.018.073

მის.: თბილისი, გლდანის „ა“ მკ/რაიონი, ხიზაბავრის ქუჩის მიმდებარედ,(ნაკვეთი №018/73)

შენიშვნა:


1. ზომები მოცემულია სანტიმეტრებში;
2. ნახაზის ცვლა ცვლილება მშენებლობისას წინასწარ უნდა შეთანხმდეს პროექტის ავტორთან.

ფასადი „შ-1“
ღერძებში

თანამდებობა	გვარი	ხელმოწერა	სტად.
			პროექ.
მთ. არქიტექტორი:	ზ. ქანთარია		შპრ.
შესრულა	ზ. ქანთარია		
			ფ. №___



ფასადი „1-უ“
ღერძებში

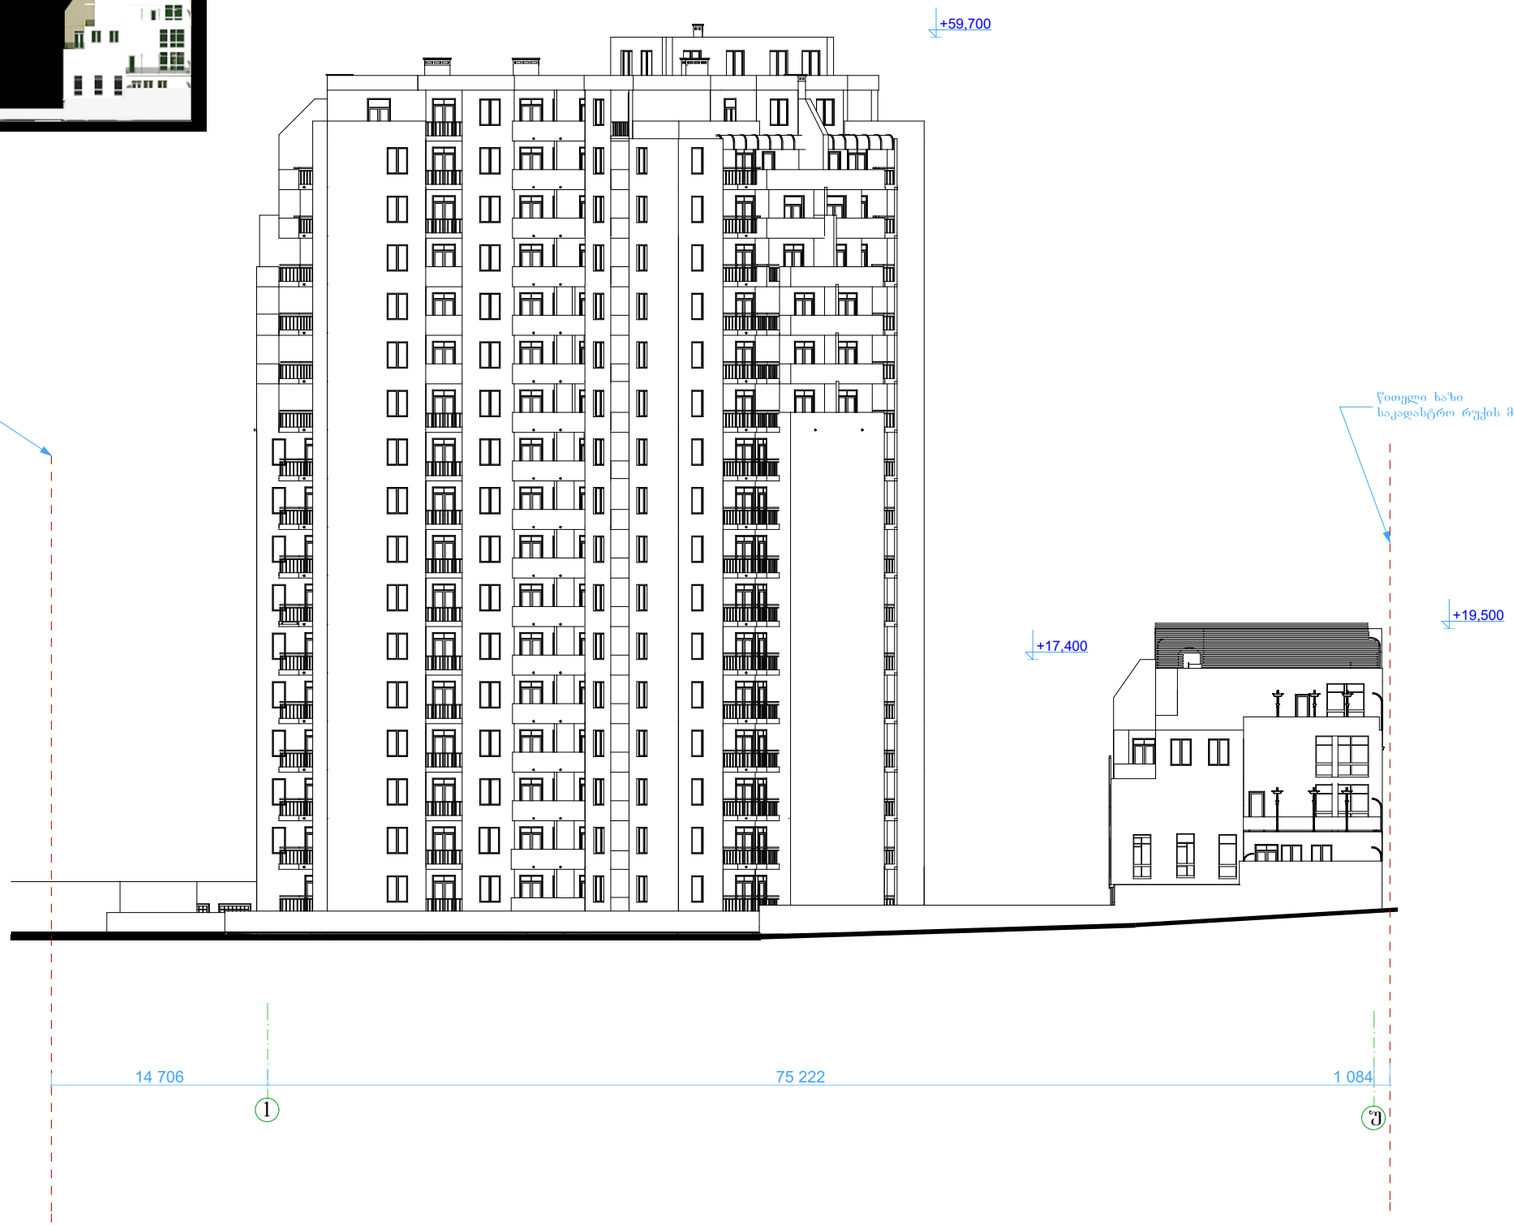

ი.ბ.ა.
"გლდანი 999"

მრავალფუნქციური შენობა - საცხოვრებელი, კომერციული.

შპრავი ქონების საკადასტრო კოდი:
01.11.12.018.073

მის.: თბილისი, გლდანის „ა“ მკ/რაიონი, ხიზაბავრის ქუჩის მიმდებარედ,(ნაკვეთი №018/73)

შენიშვნა:

1. ზომები მოცემულია სანტიმეტრებში;
2. ნახაზის ყველა ცვლილება მშენებლობისას წინასწარ უნდა შეთანხმდეს პროექტის ავტორთან.

ფასადი „1-უ“
ღერძებში

ცვლილება	გვარი	ხელმოწერა	სტად.
			პროექტ.
მთ. არქიტექტორი:	ზ. ქანთარია		შეხ.
შესრულა	ზ. ქანთარია		
			ფ. №



ფასადი „ო-13“
ღერძებში



ი.ბ.ა.
"გლდანი 999"

მრავალფუნქციური შენობა - საცხოვრებელი, კომერციული.

შპრავი ქონების საკადასტრო კოდი:
01.11.12.018.073

მის.: თბილისი, გლდანის „ა“ მკ/რაიონი, ხიზაბავრის ქუჩის მიმდებარედ,(ნაკვეთი №018/73)


შენიშვნა:

1. ზომები მოცემულია სანტიმეტრებში;
2. ნახაზის ქველა ცვლილება მშენებლობისას წინასწარ უნდა შეთანხმდეს პროექტის ავტორთან.

ფასადი „ო-13“
ღერძებში

თანამდებობა	გვარი	ხელმოწერა	ს/კ№
			არქიტ.
მთ. არქიტექტორი:	ზ. ქანთარია		შპრ.
შესრულა	ზ. ქანთარია		
			ფ. №


ფასადი „უ-პ“ ღერძებში

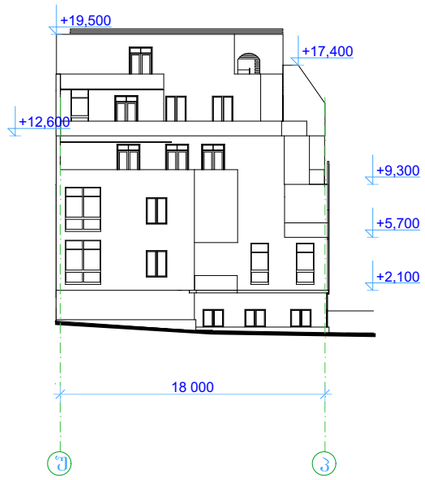

ფასადი „პ-უ“ ღერძებში



ფასადი „13-22“ ღერძებში

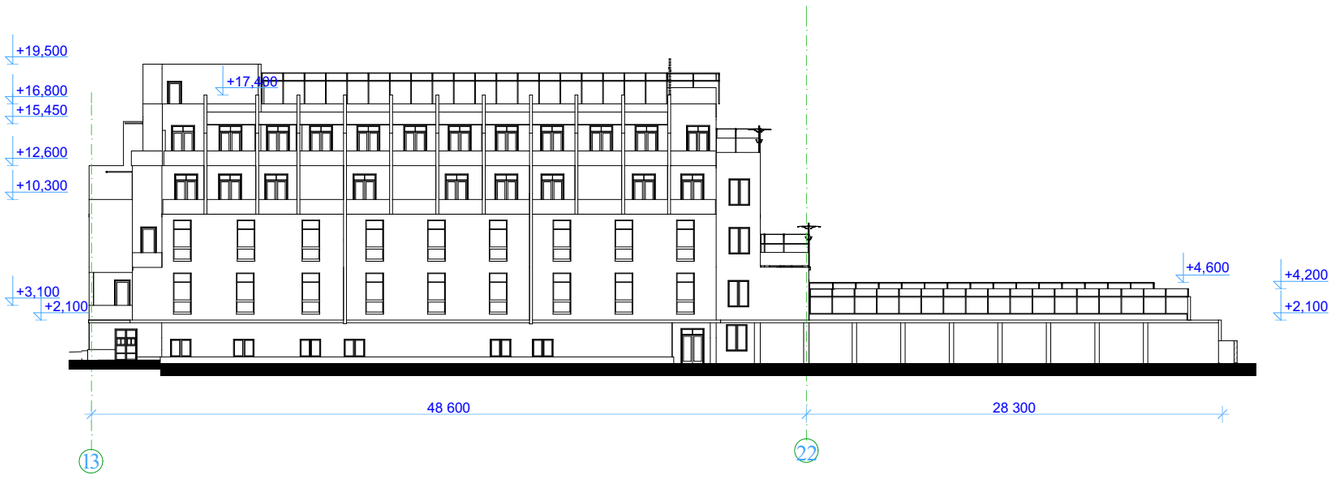

ი.ბ.ა.
"ბლდანი 999"

მრავალფუნქციური შენობა - საცხოვრებელი, კომერციული.

შეძრავი ქონების საკადასტრო კოდი:
01.11.12.018.073

მის.: თბილისი, ბლდანის „ა“ მკ/რაიონი, ხიზაბავრის ქუჩის მიმდებარედ,(ნაკვეთი №018/73)

შენიშვნა:

1. ზომები მოცემულია სანტიმეტრებში;
2. ნახაზის ყველა ცვლილება მშენებლობისას წინასწარ უნდა შეთანხმდეს პროექტის ავტორთან.

ფასადი „უ-პ“ ღერძებში
ფასადი „პ-უ“ ღერძებში
ფასადი „13-22“ ღერძებში

თანამდებობა	გვარი	ხელმოწერა	სტად.
			პროექტ.
მთ. არქიტექტორი:	ზ. ქანთარია		შრომ.
შესრულა	ზ. ქანთარია		
			ფ. №