
# ავტოფარეხის გეგმა მ 1:200

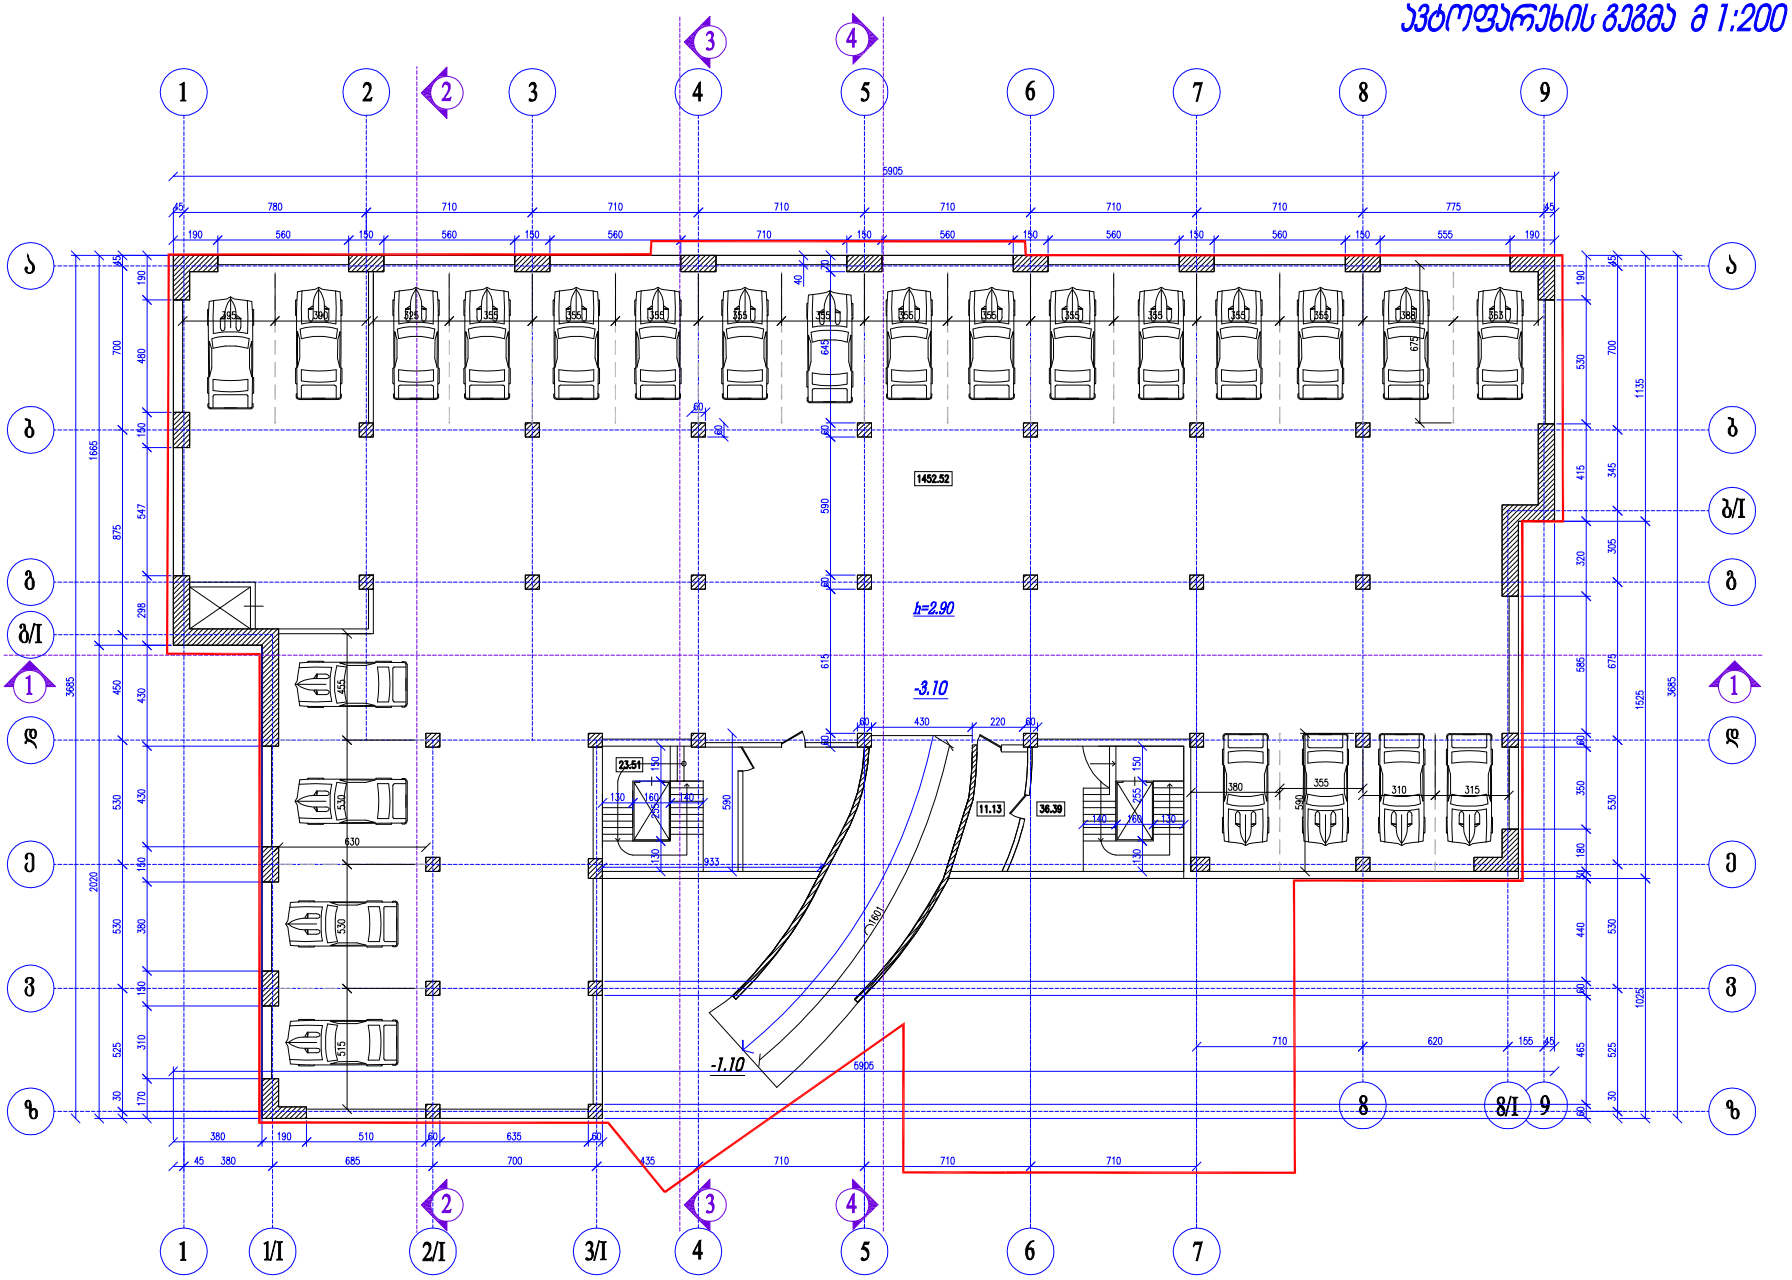


თბილისი 2016 წ

პირობითი აღნიშვნები

ე ქ ს პ ლ ი კ ა ც ი ა

შენიშვნა

| | |
|---|---|
| მისამართი | თბილისი, ი.ჭავჭავაძის გამზ. ქ. №29 |
| დამკვეთი | |
| შპს „ეე„ | |

პროექტის სახელი

თბილისი, ი. ჭავჭავაძის გამზ. №29, მრავალფუნქციური კომპლექსი


| თანამდებობა | გვარი | ხელმოწერა |
|---|---|---|
| ავტორი | თ. ესიავა | |
| შემოწმება | თ. ესიავა | |


ი/მ. თენგიზ ესიავა
ელ. ფოსტა
Tengoge@mail.ru
ტელ. +995 579 985 995
ს/კ 02001003670


| | |
|---|---|
| მასშტაბი | ავტოფარეხის გეგმა |
| 1:200 | |

| სტადია | ფურცლის № | ფურცლები |
|---|---|---|
| მ.პ. | 1 | 17 |

# I-სართულის გეგმა მ 1:200

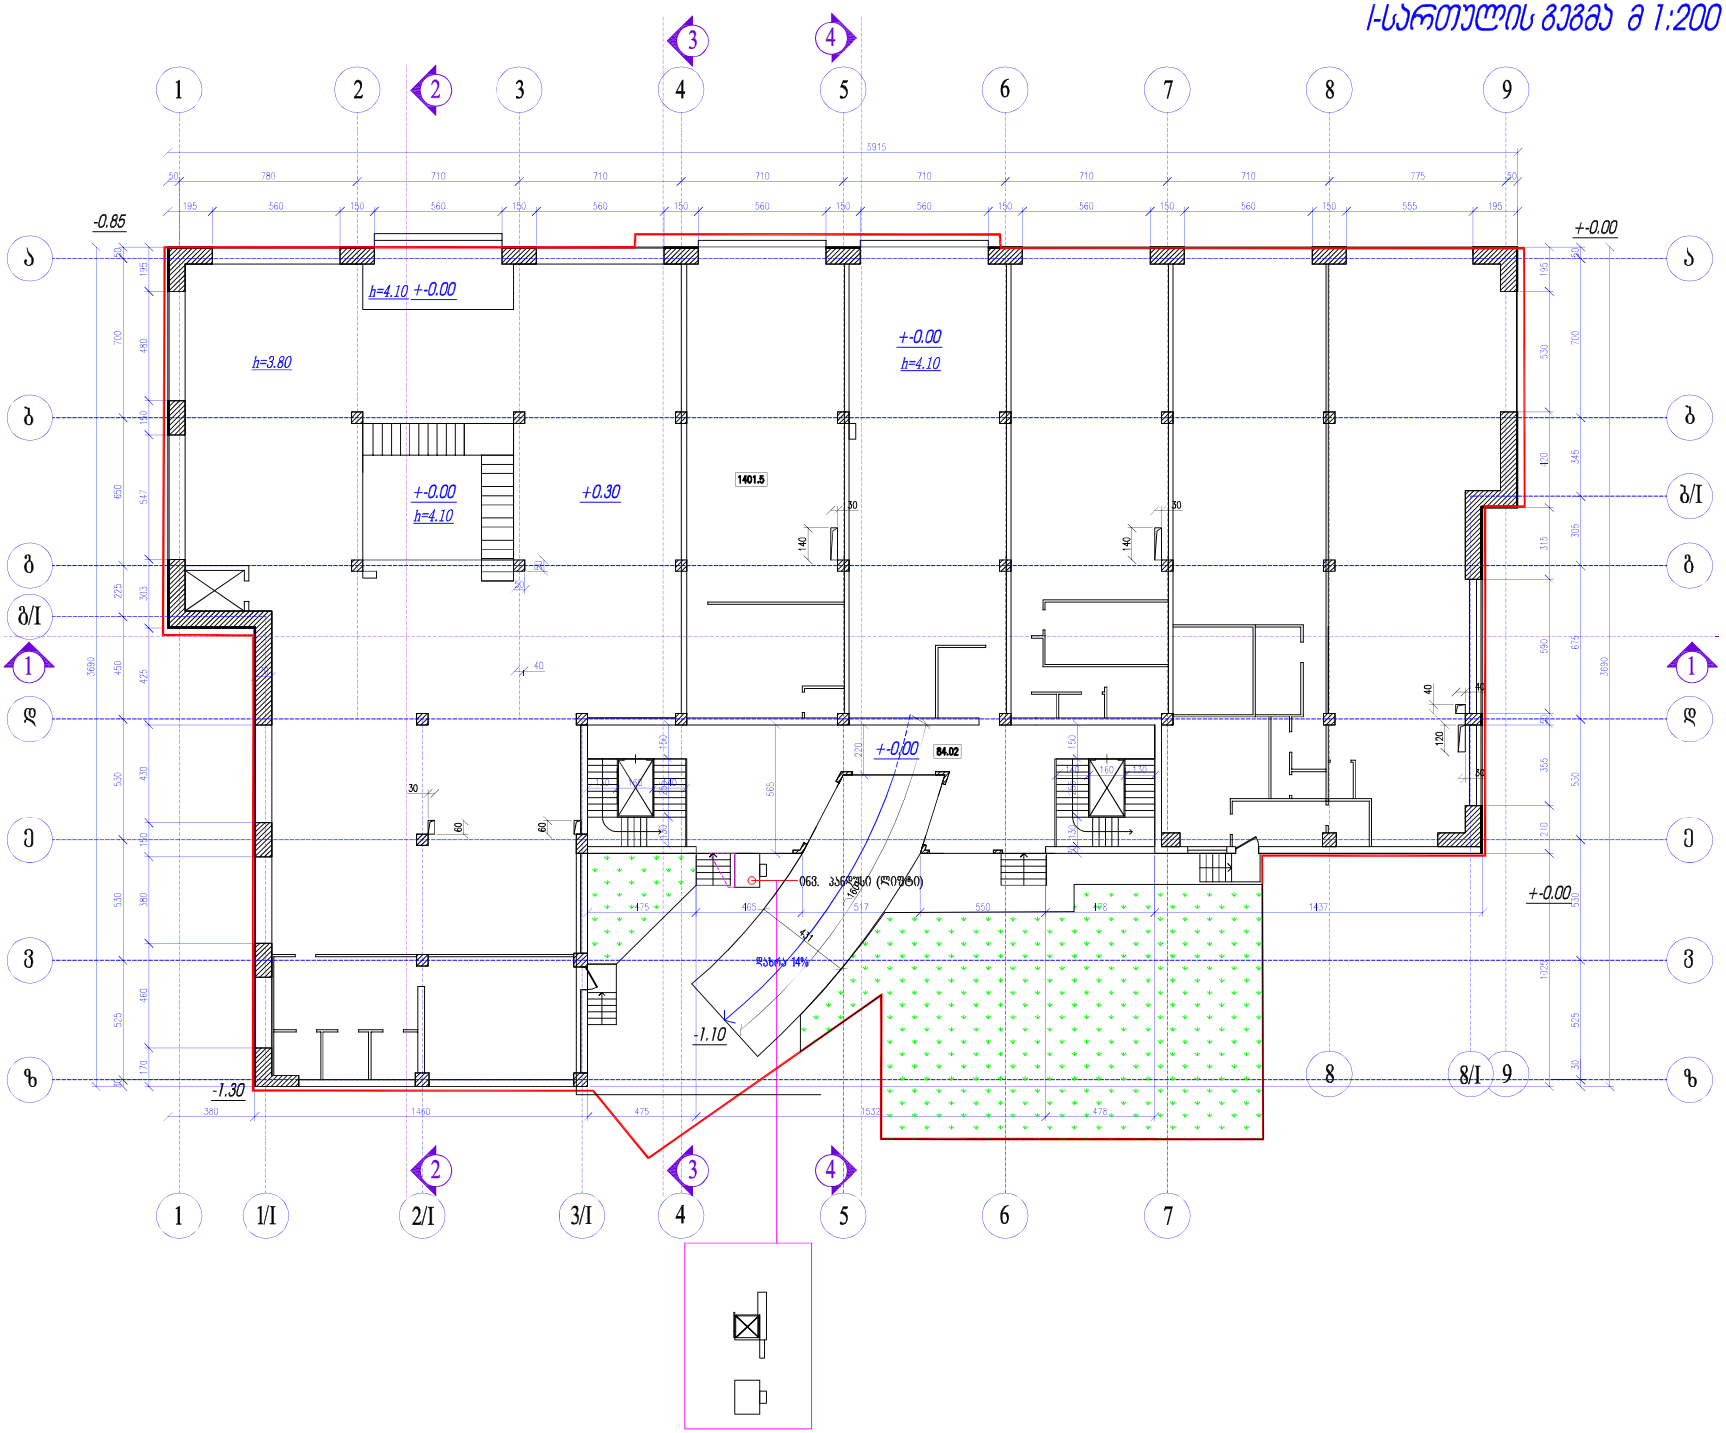


თბილისი 2016 წ

პირობითი აღნიშვნები

ე ძ ს ა ლ ი ა ც ი ა

შენიშვნა

| | |
|---|---|
| მისამართი | თბილისი, ი.ჭავჭავაძის გამზ. ქ. №29 |
| დამკვეთი | |
| შპს „ეკ„ | |

პროექტის სახელი

თბილისი, ი. ჭავჭავაძის გამზ. №29, მრავალფუნქციური კომპლექსი


| თანამდებობა | გვარი | ხელმოწერა |
|---|---|---|
| ავტორი | თ. ესიავა | |
| დაამუშავა | თ. ესიავა | |
| | | |


ი/მ. თენგიზ ესიავა
ელ. ფოსტა
Tengoge@mail.ru
ტელ. +995 579 985 995
ს/კ 02001003670


| | |
|---|---|
| მასშტაბი | I სართულის გეგმა |
| 1:200 | |

| სტადია | ფურცლის № | ფურცლები |
|---|---|---|
| მ.პ. | 2 | 17 |

## II-სართულის გეგმა მ 1:200

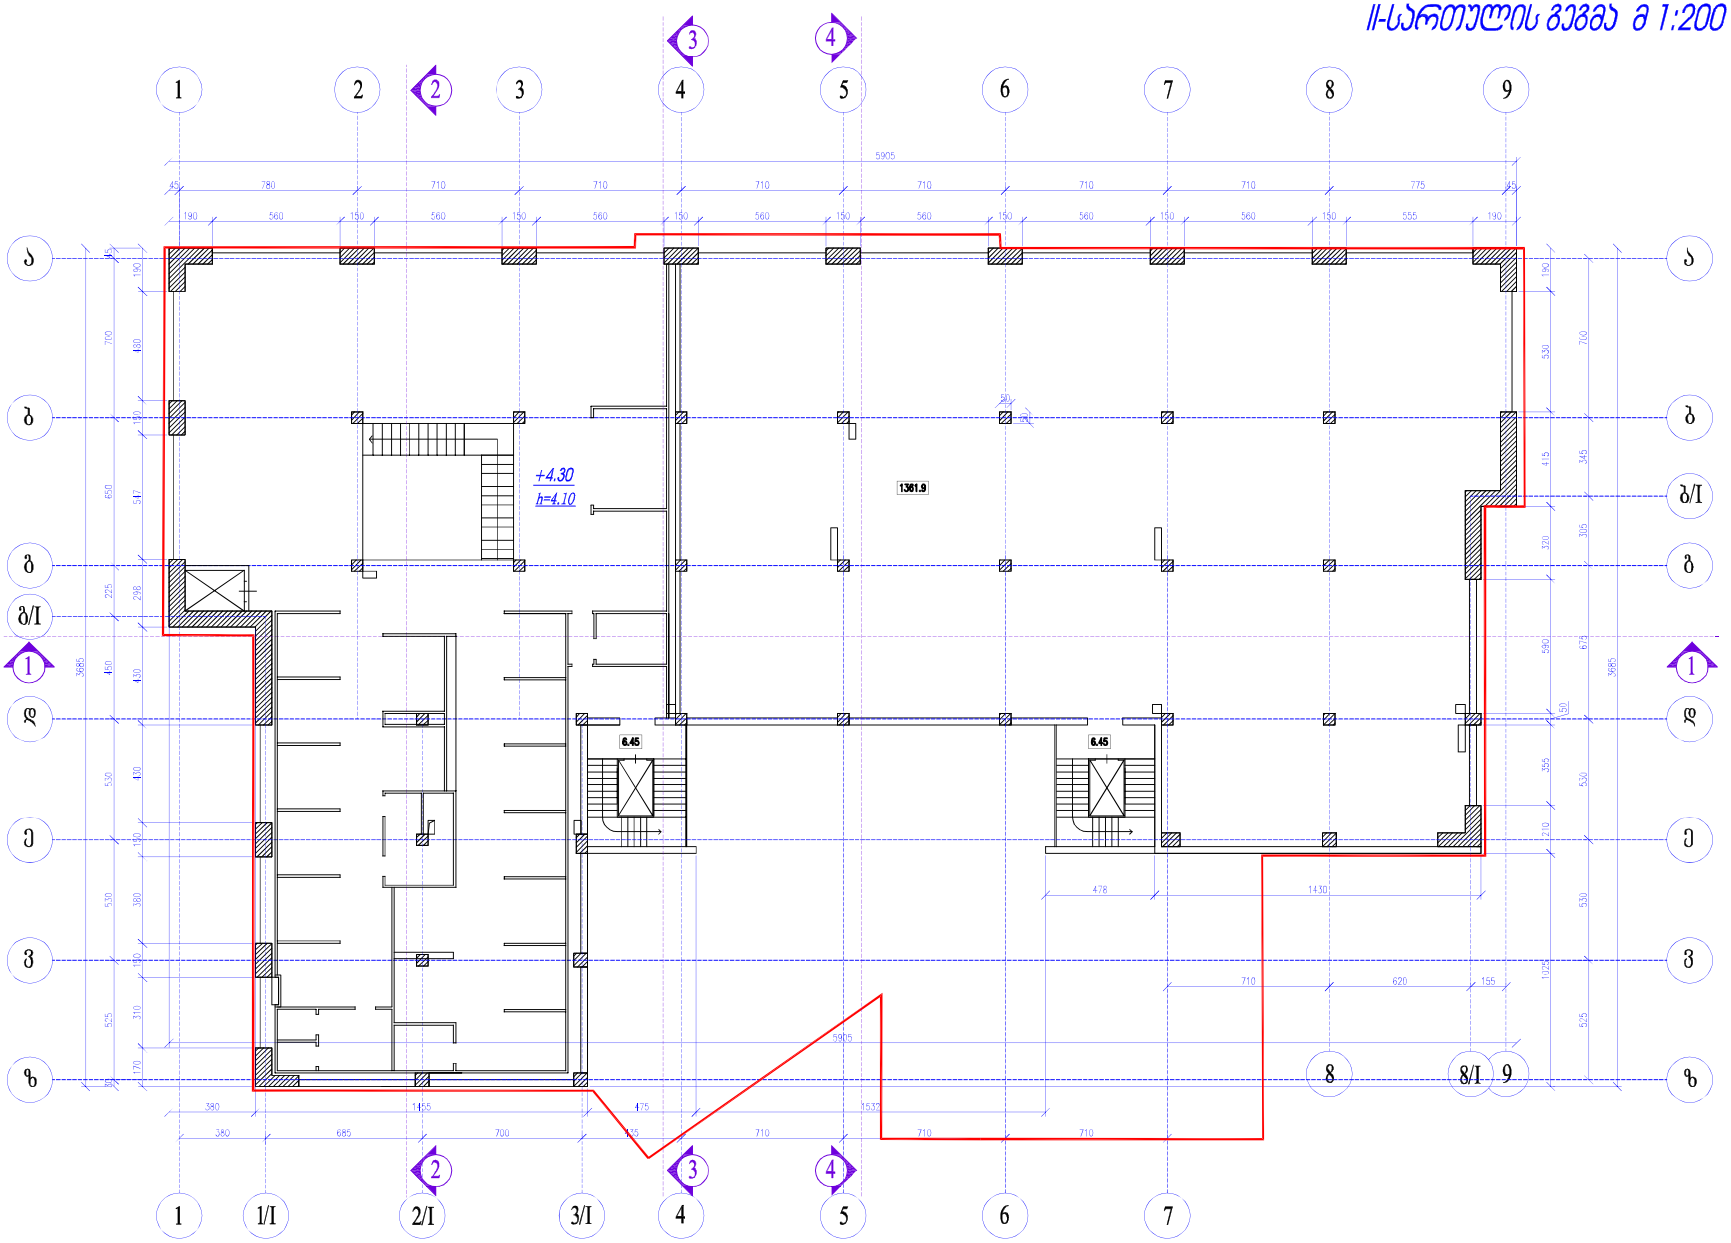


| | |
|---|---|
| | თბილისი 2016 წ |

პირობითი აღნიშვნები

ე ძ ს ა ლ ი კ ა ც ი ა

შენიშვნა

| | |
|---|---|
| მისამართი | თბილისი, ი.ჭავჭავაძის გამზ. ქ. №29 |
| დამკვეთი | |
| შპს „ეე„ | |

პროექტის სახელი

თბილისი, ი. ჭავჭავაძის გამზ. №29, მრავალფუნქციური კომპლექსი


| თანამდებობა | გვარი | ხელმოწერა |
|---|---|---|
| ავტორი | თ. ესიავა | |
| დაამუშავა | თ. ესიავა | |
| | | |


თ/მ. თენგიზ ესიავა
ელ. ფოსტა
Tengoge@mail.ru
ტელ. +995 579 985 995
ს/კ 02001003670


| | |
|---|---|
| მასშტაბი | II სართულის გეგმა |
| 1:200 | |

| სტადია | ფურცლის № | ფურცლები |
|---|---|---|
| მ.პ. | 3 | 17 |

# III-სართულის გეგმა მ 1:200

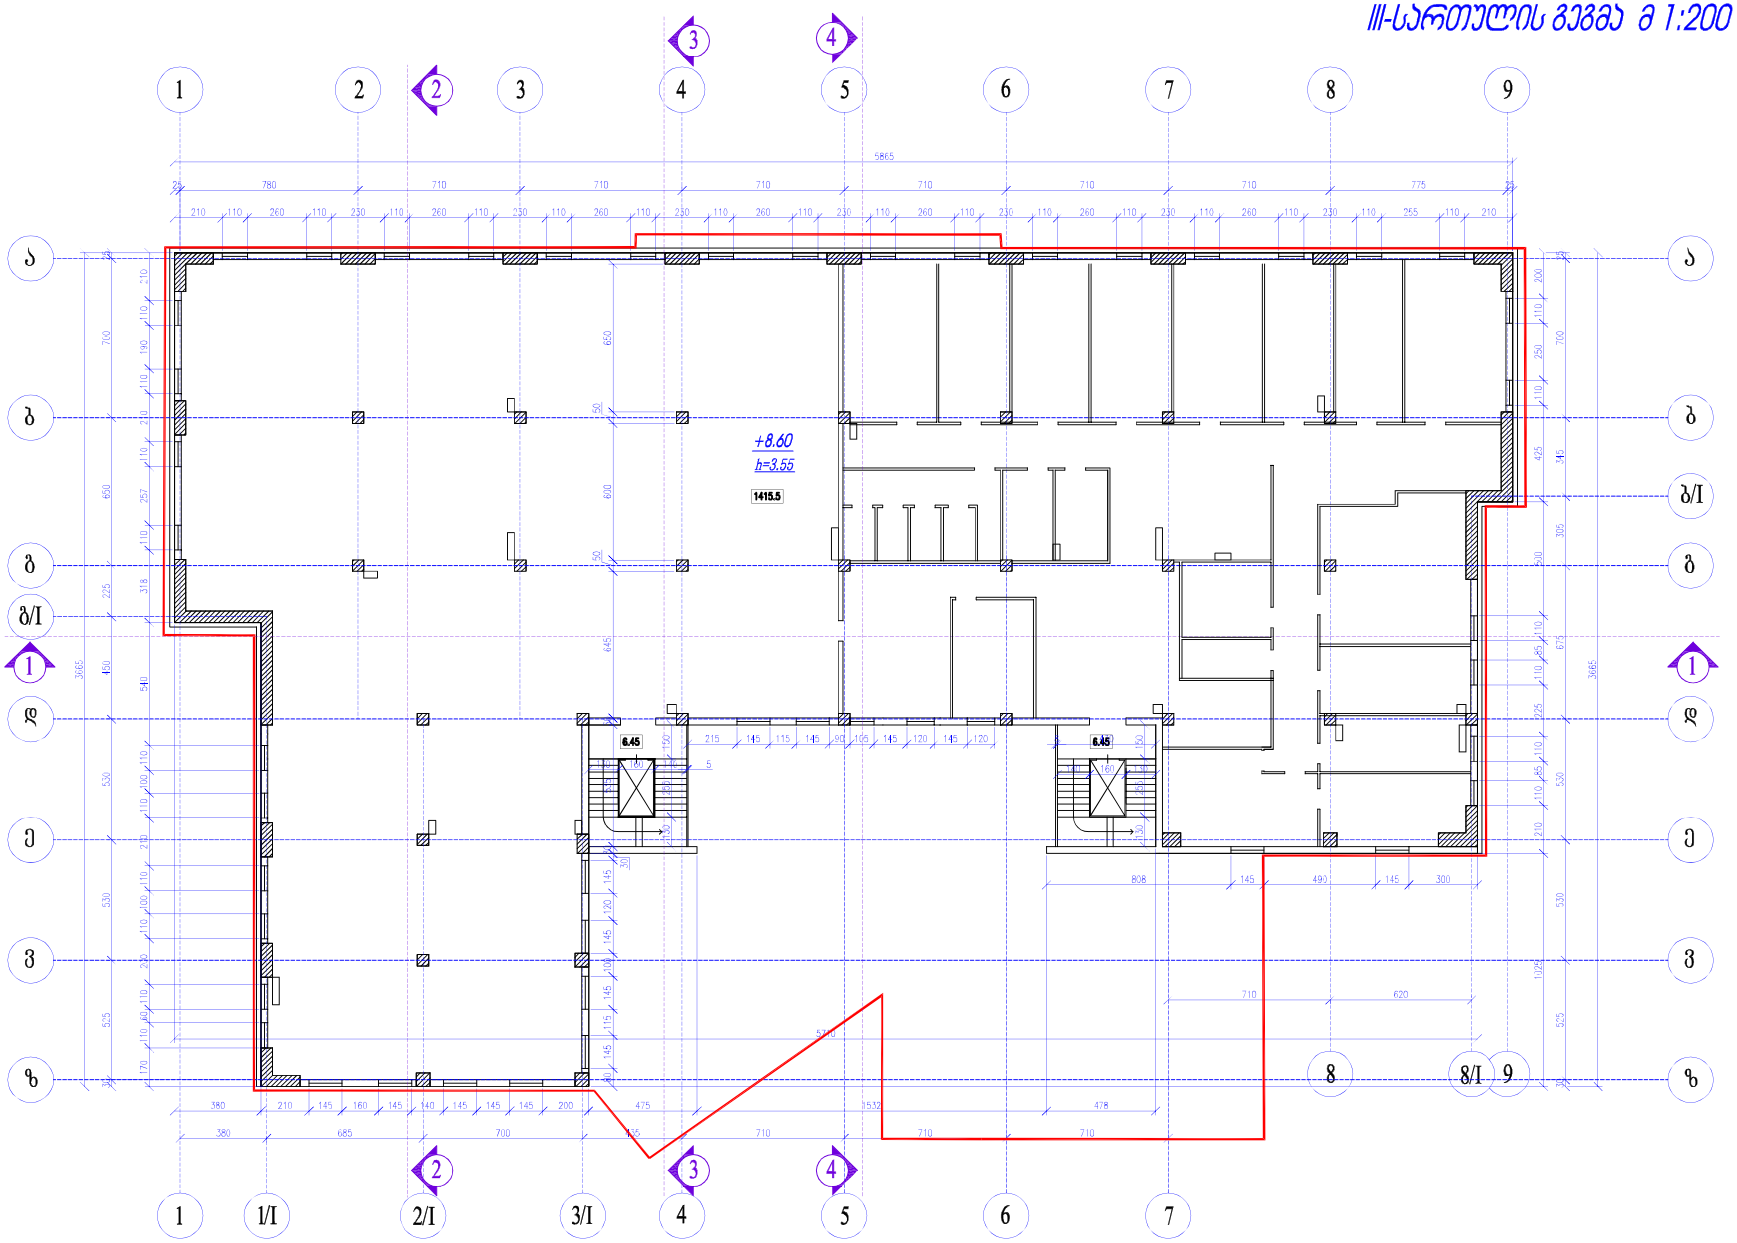


თბილისი 2016 წ

პირობითი აღნიშვნები

ე ძ ხ ა ლ ი ა ც ი ა

შენიშვნა

| | |
|---|---|
| მისამართი | თბილისი, ი.ჭავჭავაძის გამზ. ქ. №29 |
| დამკვეთი | |
| შპს „pp„ | |

პროექტის სახელი

თბილისი, ი. ჭავჭავაძის გამზ. №29, მრავალფუნქციური კომპლექსი


| თანამდებობა | გვარი | ხელმოწერა |
|---|---|---|
| ავტორი | თ. ესიავა | |
| დაამუშავა | თ. ესიავა | |
| | | |


ი/მ. თენგიზ ესიავა
ელ. ფოსტა
Tengoge@mail.ru
ტელ. +995 579 985 995
ს/კ 02001003670


| | |
|---|---|
| მასშტაბი | III სართულის გეგმა |
| 1:200 | |

| სტადია | ფურცლის № | ფურცლები |
|---|---|---|
| მ.პ. | 4 | 17 |

# IV-სართულის გეგმა მ 1:200

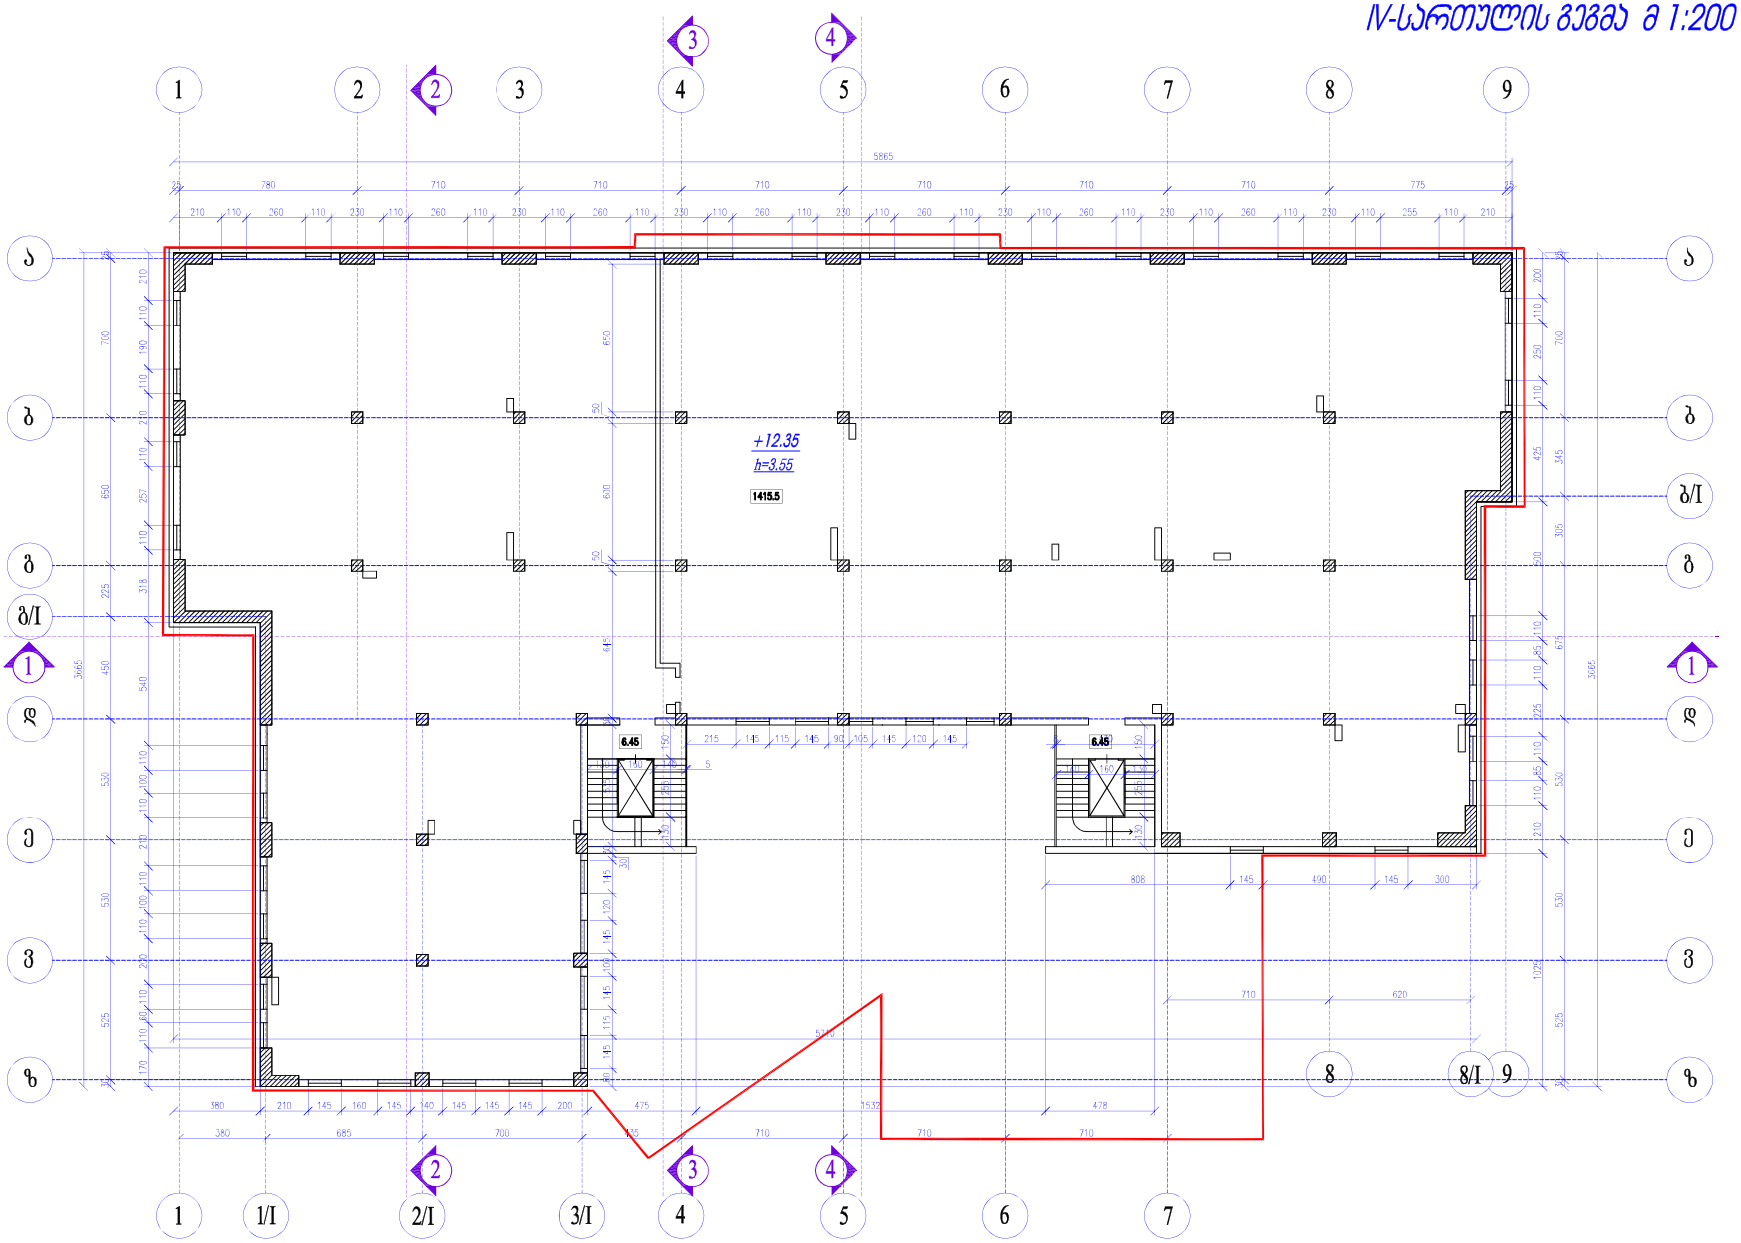


თბილისი 2016 წ

პირობითი აღნიშვნები

ე ძ ს ა ლ ი ა ც ი ა

შენიშვნა

| | |
|---|---|
| მისამართი | თბილისი, ი.ჭავჭავაძის გამზ. ქ. №29 |
| დამკვეთი | |
| შპს „ეე„ | |

პროექტის სახელი

თბილისი, ი. ჭავჭავაძის გამზ. №29, მრავალფუნქციური კომპლექსი


| თანამდებობა | გვარი | ხელმოწერა |
|---|---|---|
| ავტორი | თ. ესიავა | |
| დაამუშავა | თ. ესიავა | |
| | | |


ი/მ. თენგიზ ესიავა
ელ. ფოსტა
Tengoge@mail.ru
ტელ. +995 579 985 995
ს/კ 02001003670


| | |
|---|---|
| მასშტაბი | IV სართულის გეგმა |
| 1:200 | |

| სტადია | ფურცლის № | ფურცლები |
|---|---|---|
| მ.პ. | 5 | 17 |

# V-სართულის გეგმა მ 1:200

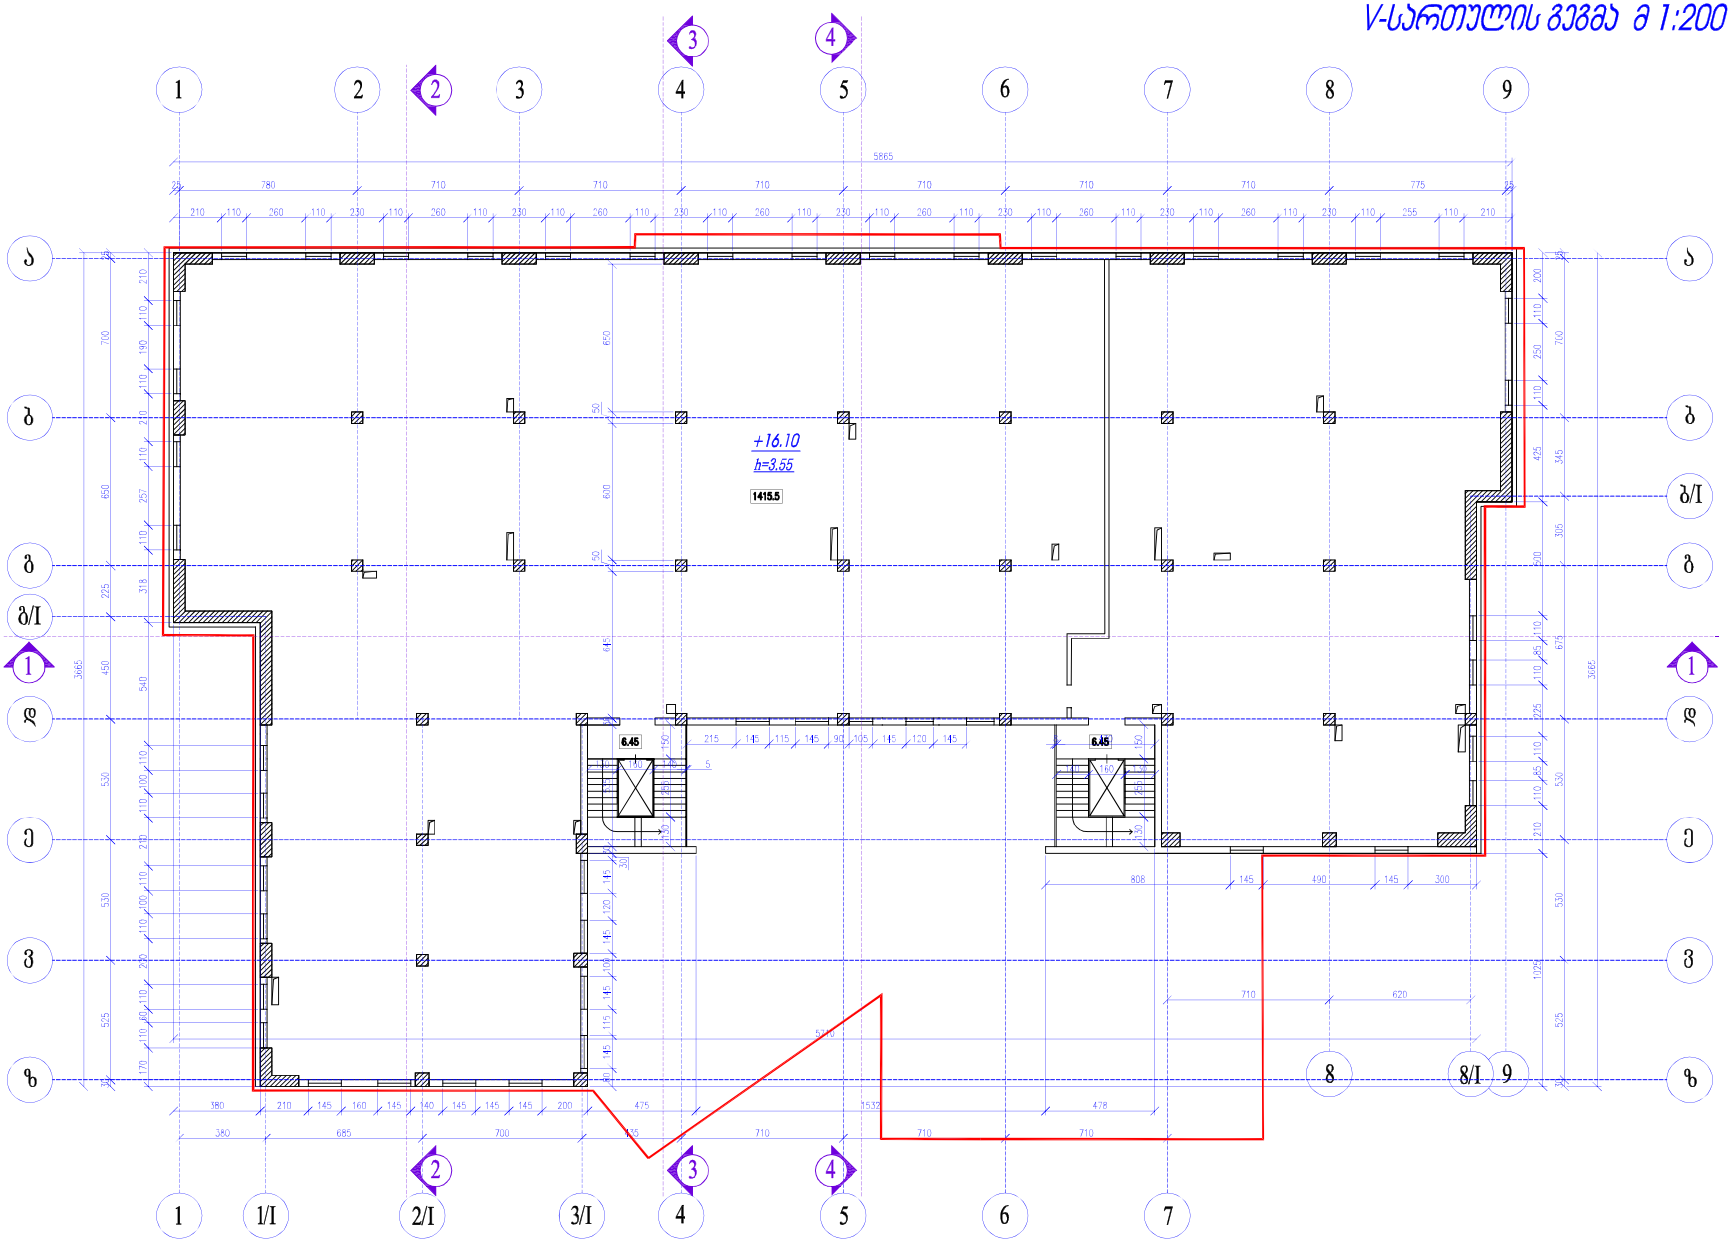


| | |
|---|---|
| | თბილისი 2016 წ |

პირობითი აღნიშვნები

ე ძ ს ა ლ ი კ ა ც ი ა

შენიშვნა

| | |
|---|---|
| მისამართი | თბილისი, ი.ჭავჭავაძის გამზ. ქ. №29 |
| დამკვეთი | |
| შპს „ეე„ | |

პროექტის სახელი

თბილისი, ი. ჭავჭავაძის გამზ. №29, მრავალფუნქციური კომპლექსი


| თანამდებობა | გვარი | ხელმოწერა |
|---|---|---|
| ავტორი | თ. ესიავა | |
| დაამუშავა | თ. ესიავა | |
| | | |


ი/მ. თენგიზ ესიავა
ელ. ფოსტა
Tengoge@mail.ru
ტელ. +995 579 985 995
ს/კ 02001003670


| | |
|---|---|
| მასშტაბი | V სართულის გეგმა |
| 1:200 | |

| სტადია | ფურცლის № | ფურცლები |
|---|---|---|
| მ.პ. | 6 | 17 |

# VI-სართულის გეგმა მ 1:200

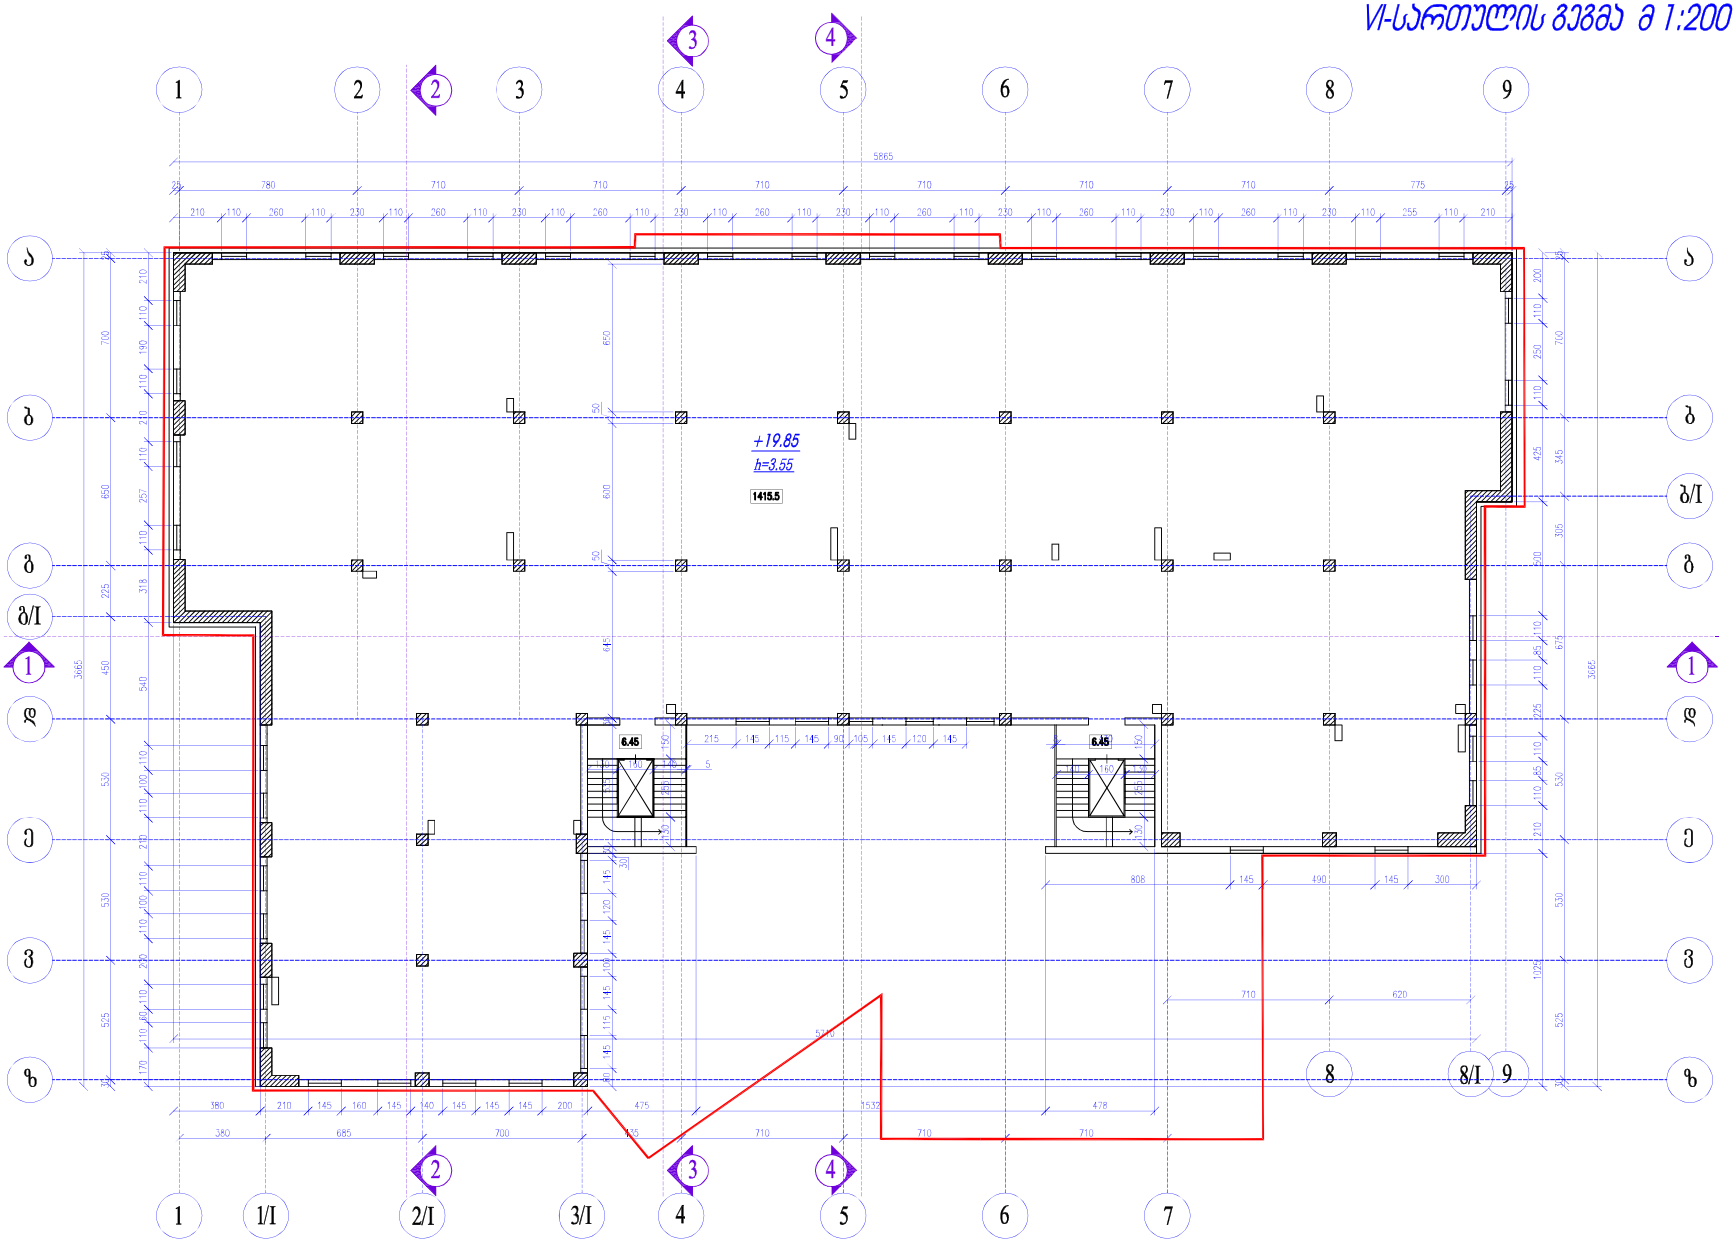


თბილისი 2016 წ

პირობითი აღნიშვნები

ე ძ ს ა ლ ო ბ ა ც ი ა

შენიშვნა

| | |
|---|---|
| მისამართი | თბილისი, ი.ჭავჭავაძის გამზ. ქ. №29 |
| დამკვეთი | |
| შპს „ერ„ | |

პროექტის სახელი

თბილისი, ი. ჭავჭავაძის გამზ. №29, მრავალფუნქციური კომპლექსი


| თანამდებობა | გვარი | ხელმოწერა |
|---|---|---|
| ავტორი | თ. ესიავა | |
| დაამუშავა | თ. ესიავა | |
| | | |


ი/მ. თენგიზ ესიავა
ელ. ფოსტა
Tengoge@mail.ru
ტელ. +995 579 985 995
ს/კ 02001003670


| | |
|---|---|
| მასშტაბი | VI სართულის გეგმა |
| 1:200 | |

| სტადია | ფურცლის № | ფურცლები |
|---|---|---|
| მ.პ. | 7 | 17 |

## VII-სართულის გეგმა მ 1:200

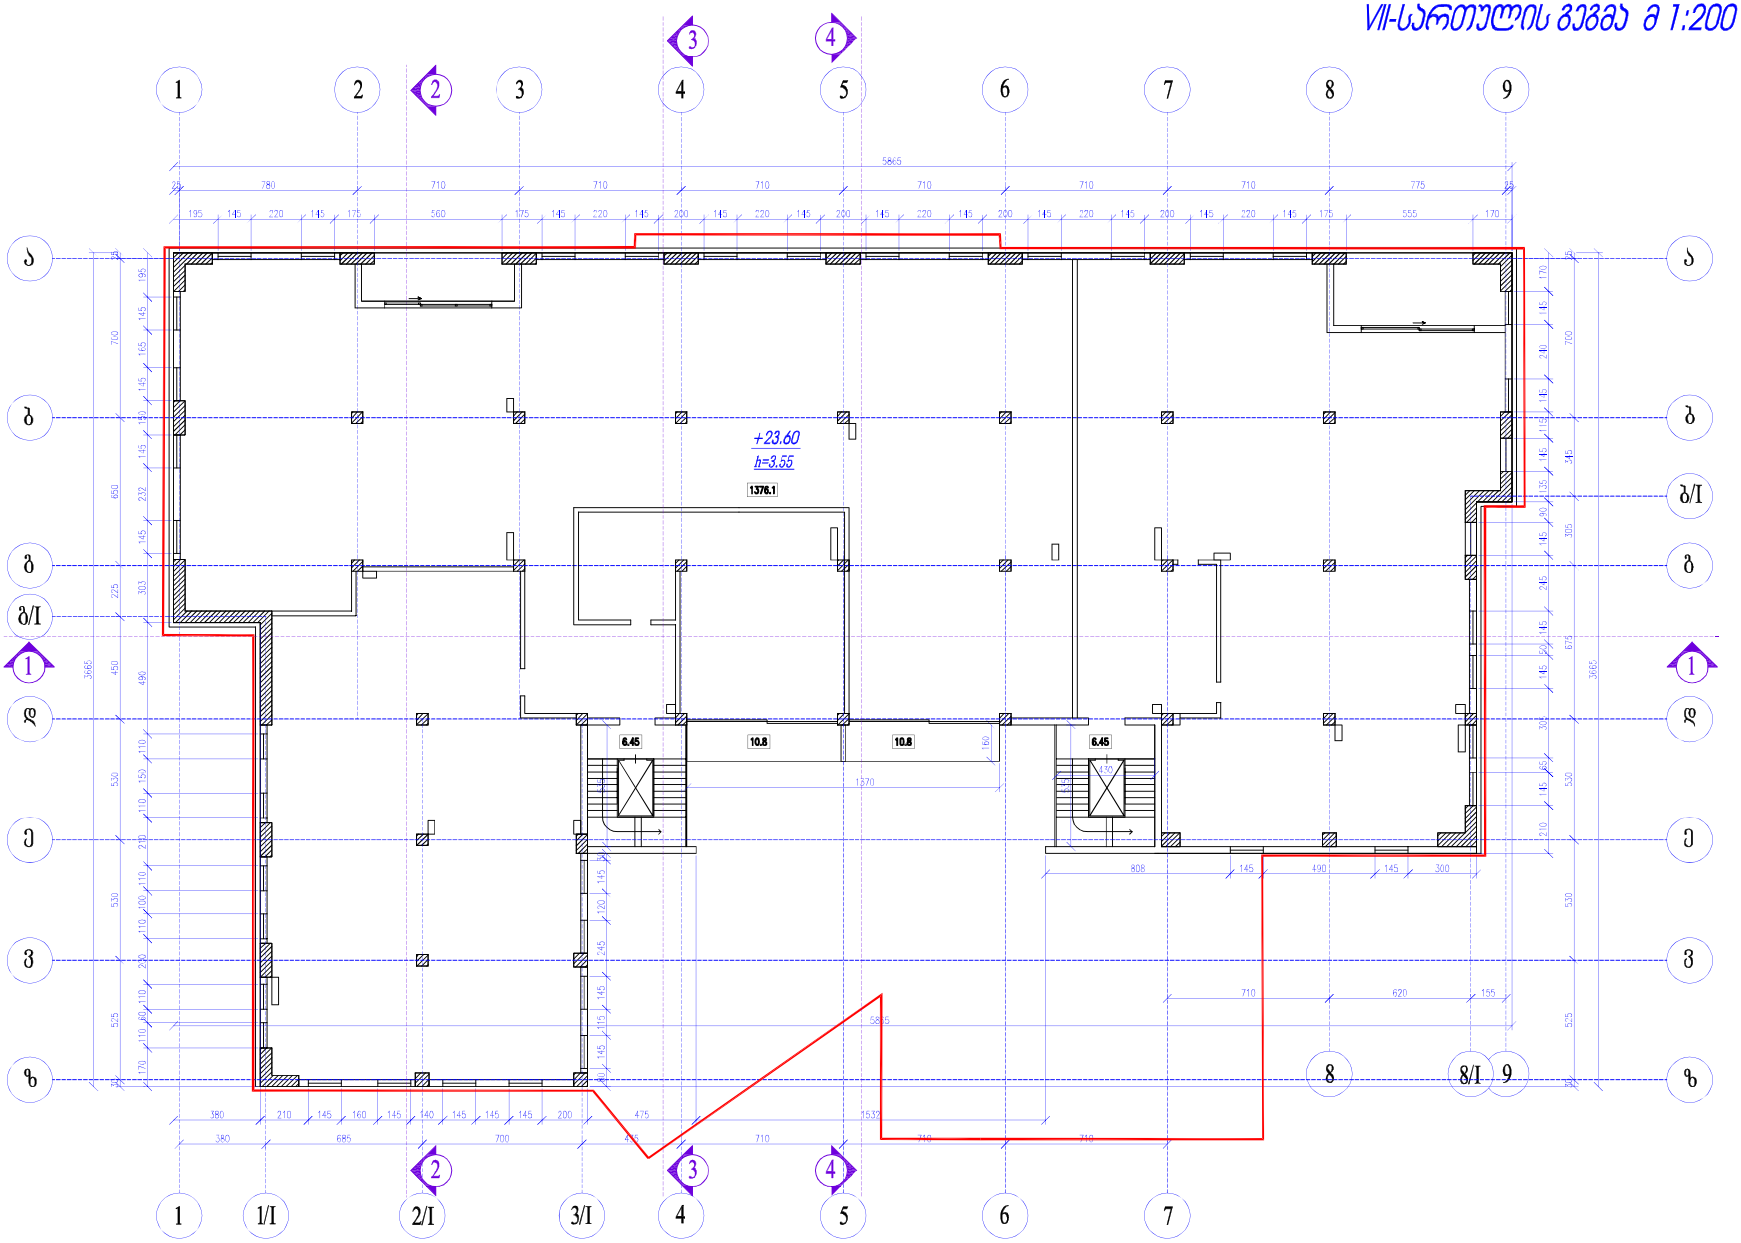


თბილისი 2016 წ

პირობითი აღნიშვნები

ე ძ ს ა ლ ი კ ა ც ი ა

შენიშვნა

| | |
|---|---|
| მისამართი | თბილისი, ი.ჭავჭავაძის გამზ. ქ. №29 |
| დამკვეთი | |
| შპს „ეე„ | |

პროექტის სახელი


თბილისი, ი. ჭავჭავაძის გამზ. №29, მრავალფუნქციური კომპლექსი

| თანამდებობა | გვარი | ხელმოწერა |
|---|---|---|
| ავტორი | თ. ესიავა | |
| დაამუშავა | თ. ესიავა | |
| | | |


თ/მ. თენგიზ ესიავა
ელ. ფოსტა
Tengoge@mail.ru
ტელ. +995 579 985 995
ს/კ 02001003670


| | | |
|---|---|---|
| მასშტაბი | VII სართულის გეგმა | |
| 1:200 | | |
| სტადია | ფურცლის № | ფურცლები |
| მ.პ. | 8 | 17 |

# VIII-სართულის გეგმა მ 1:200

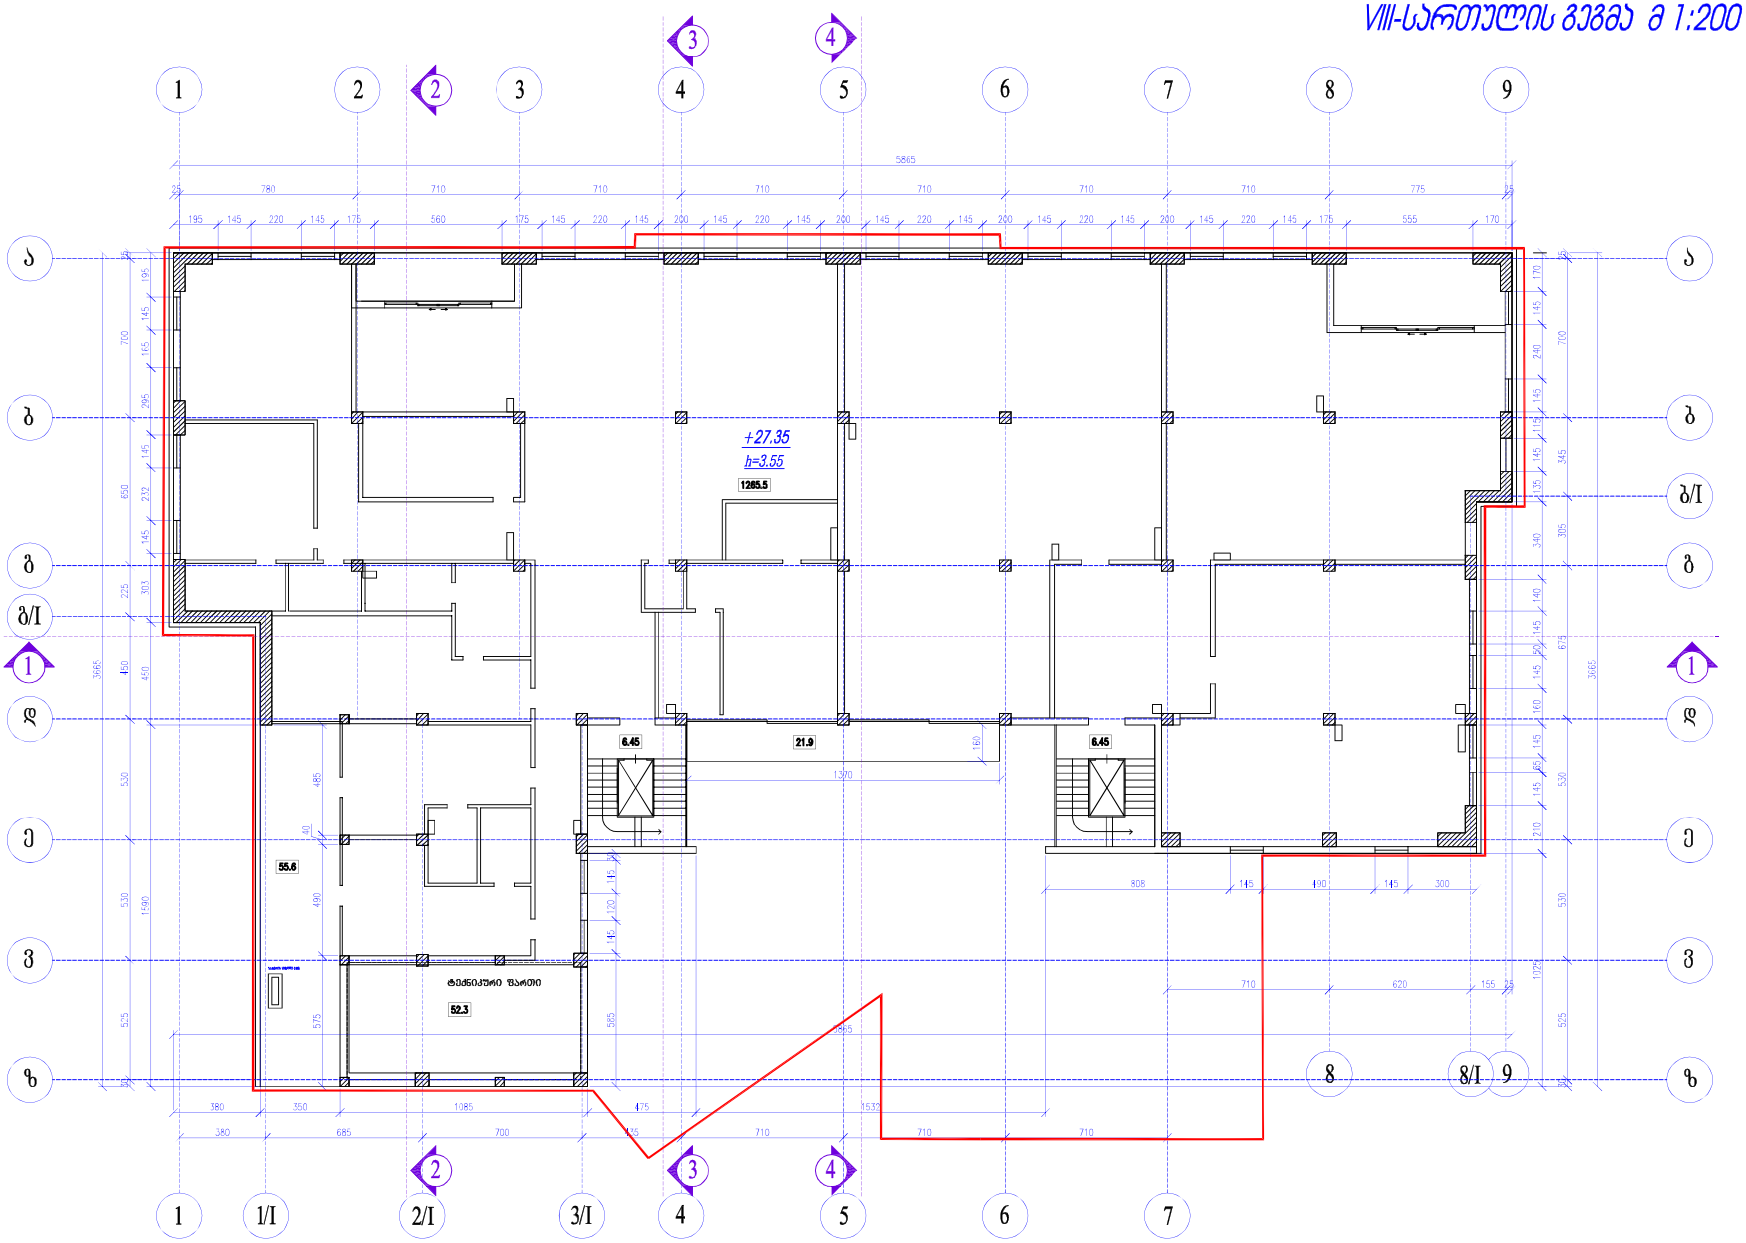


თბილისი 2016 წ

პირობითი აღნიშვნები

ე ძ ს ა ლ ო ბ ა ც ი ა

შენიშვნა

| | |
|---|---|
| მისამართი | თბილისი, ი.ჭავჭავაძის გამზ. ქ. №29 |
| დამკვეთი | |
| შპს „ეე„ | |

პროექტის სახელი

თბილისი, ი. ჭავჭავაძის გამზ. №29, მრავალფუნქციური კომპლექსი


| თანამდებობა | გვარი | ხელმოწერა |
|---|---|---|
| ავტორი | თ. ესიავა | |
| დაამუშავა | თ. ესიავა | |
| | | |


ი/მ. თენგიზ ესიავა
ელ. ფოსტა
Tengoe@mail.ru
ტელ. +995 579 985 995
ს/კ 02001003670


| | |
|---|---|
| მასშტაბი | VIII სართულის გეგმა |
| 1:200 | |

| სტადია | ფურცლის № | ფურცლები |
|---|---|---|
| მ.პ. | 9 | 17 |

# IX სართულის გეგმა მ 1:200

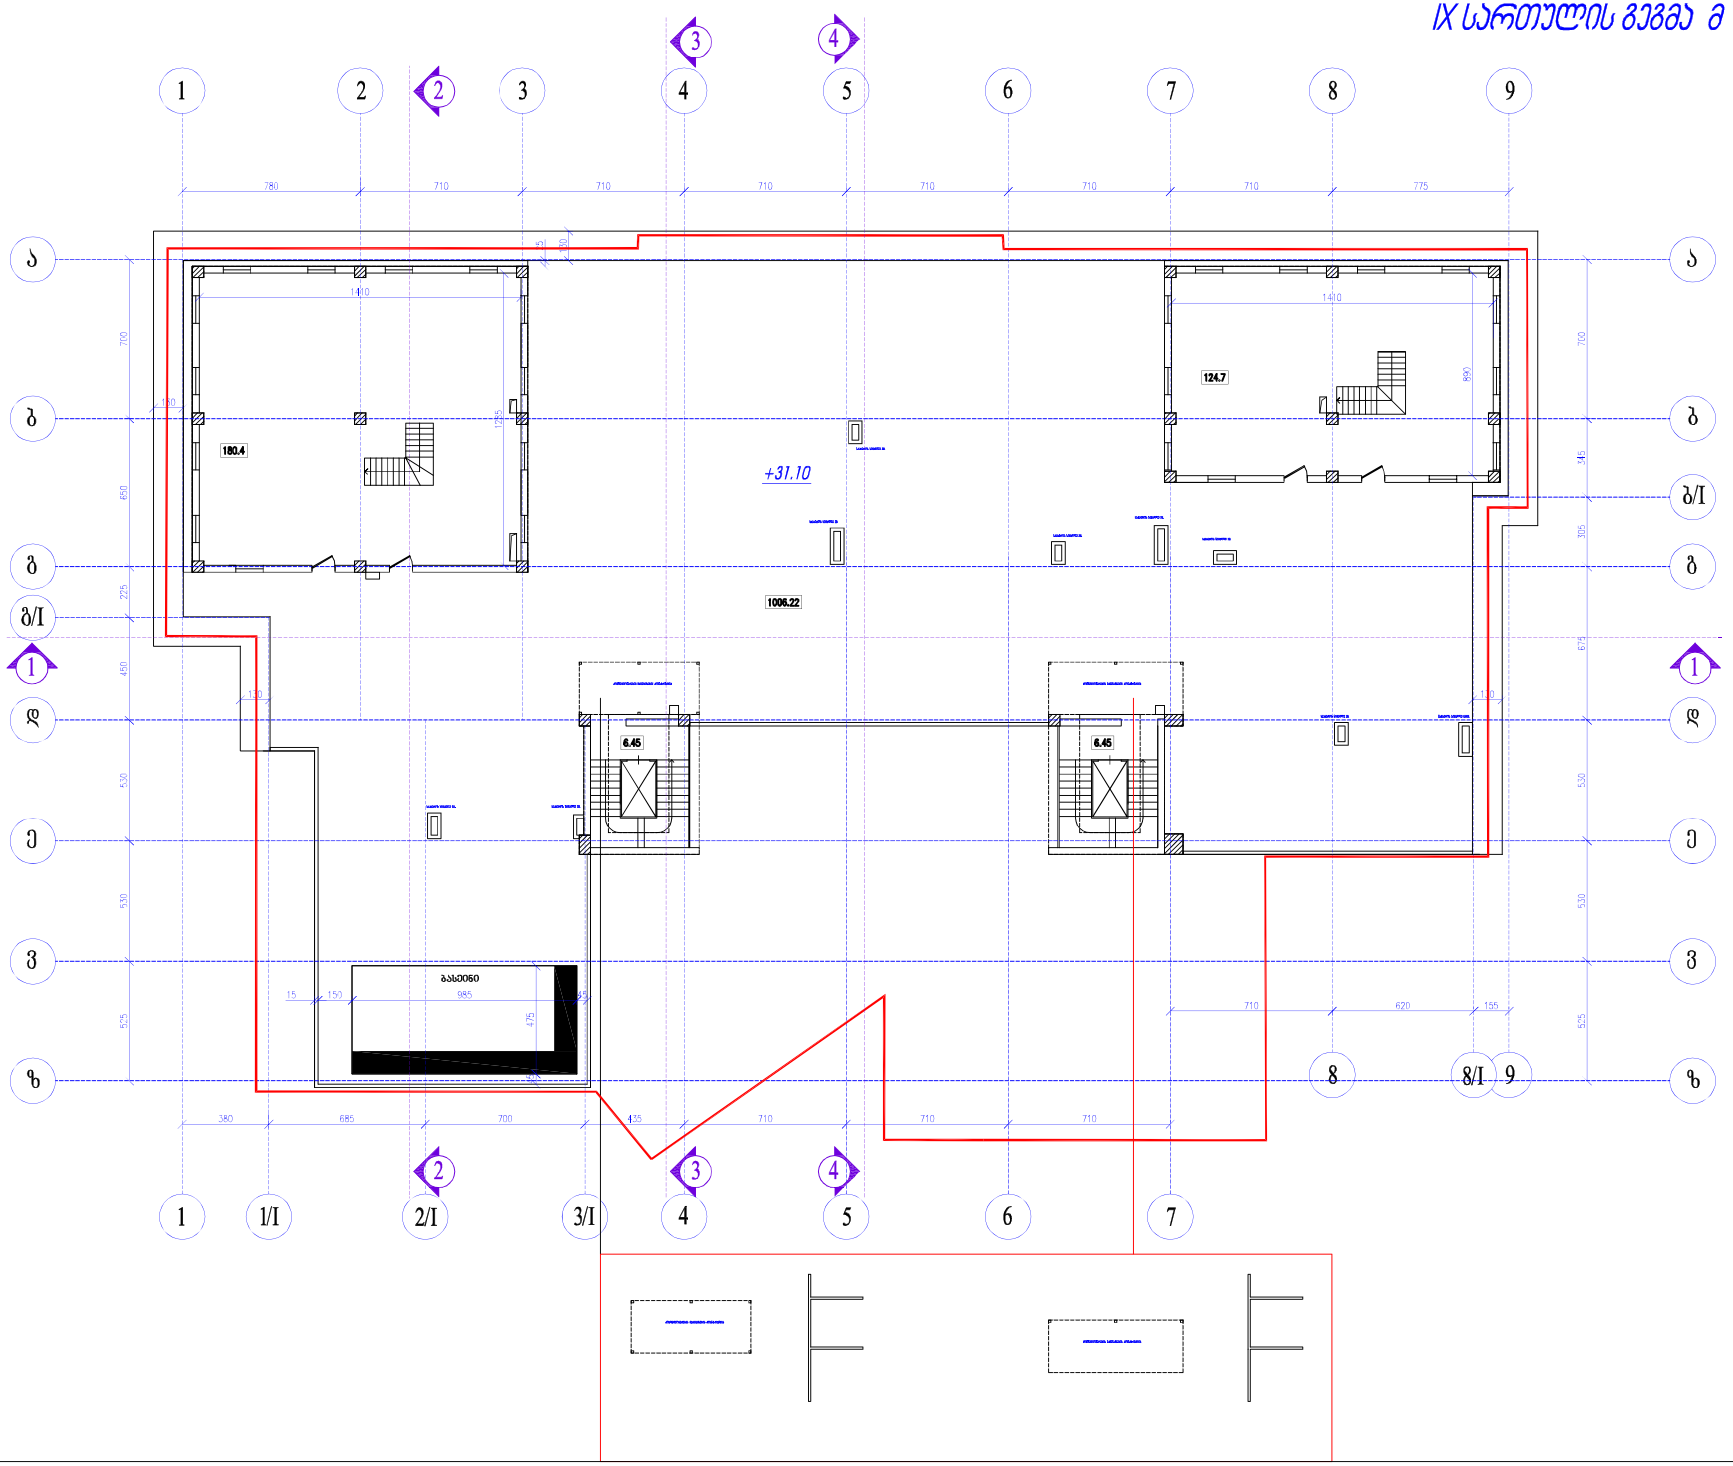


თბილისი 2016 წ

პირობითი აღნიშვნები

ე ძ ს ა ლ ი კ ა ც ი ა

შენიშვნა

| | |
|---|---|
| მისამართი | თბილისი, ი.ჭავჭავაძის გამზ. ქ. №29 |
| დამკვეთი | |
| შპს „ეე„ | |

პროექტის სახელი


თბილისი, ი. ჭავჭავაძის გამზ. №29, მრავალფუნქციური კომპლექსი

| თანამდებობა | გვარი | ხელმოწერა |
|---|---|---|
| ავტორი | თ. ესიავა | |
| დაამუშავა | თ. ესიავა | |
| | | |


ი/მ. თენგიზ ესიავა
ელ. ფოსტა
Tengoge@mail.ru
ტელ. +995 579 985 995
ს/კ 02001003670


| | |
|---|---|
| მასშტაბი | IX სართულის გეგმა |
| 1:200 | |

| სტადია | ფურცლის № | ფურცლები |
|---|---|---|
| მ.პ. | 10 | 17 |

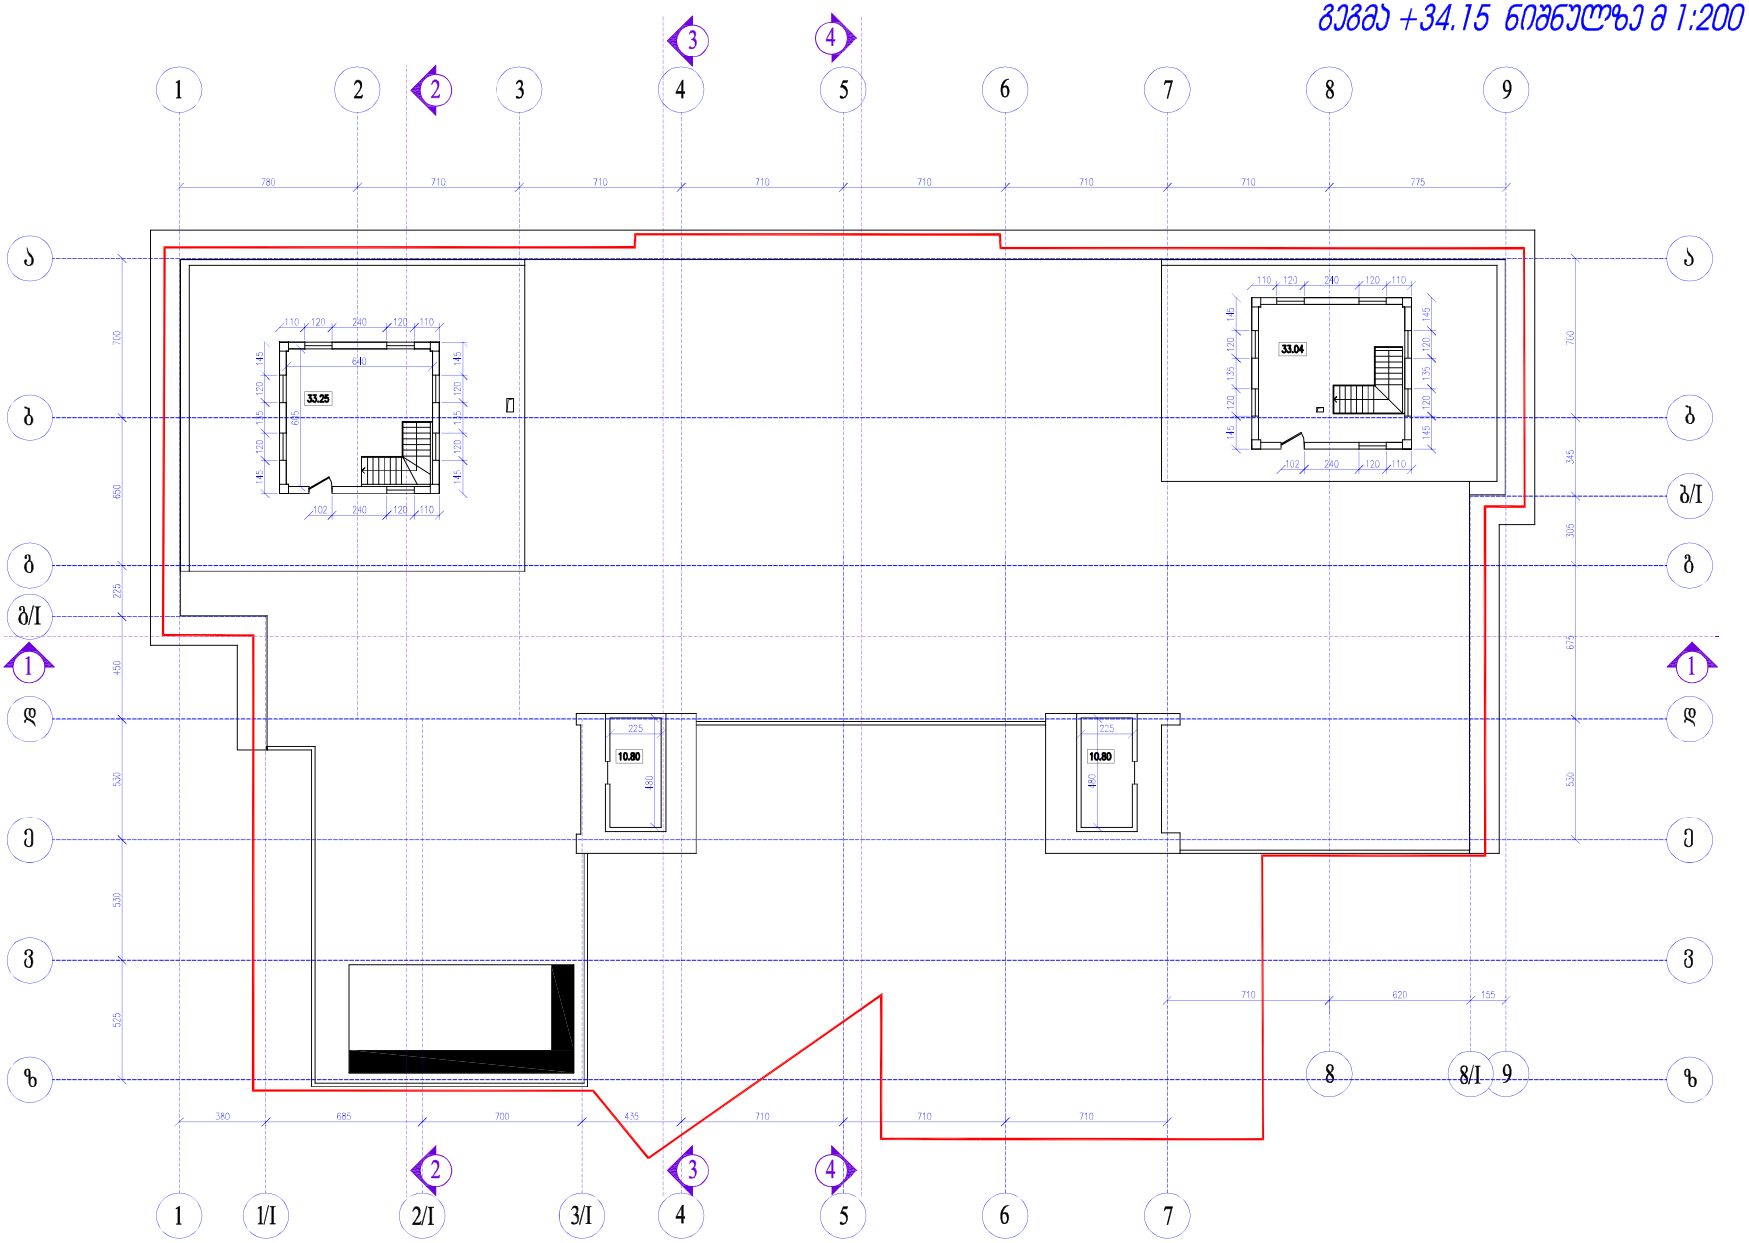


თბილისი 2016 წ

პირობითი აღნიშვნები

ე ძ ხ ა ლ ი ა ც ი ა

შენიშვნა

| | |
|---|---|
| მისამართი | თბილისი, ი.ჭავჭავაძის გამზ. ქ. №29 |
| დამკვეთი | |
| შპს „ „ | |

პროექტის სახელი

თბილისი, ი. ჭავჭავაძის გამზ. №29, მრავალფუნქციური კომპლექსი


| თანამდებობა | გვარი | ხელმოწერა |
|---|---|---|
| ავტორი | თ. ესიავა | |
| დაამუშავა | თ. ესიავა | |
| | | |


ი/მ. თენგიზ ესიავა
ელ. ფოსტა
Tengoge@mail.ru
ტელ. +995 579 985 995
ს/კ 02001003670


| მასშტაბი | ავტოფარეხის გეგმა |
|---|---|
| 1:200 | |

| სტადია | ფურცლის № | ფურცლები |
|---|---|---|
| მ.პ. | 11 | 17 |

# გადახურვის გეგმა მ 1:200

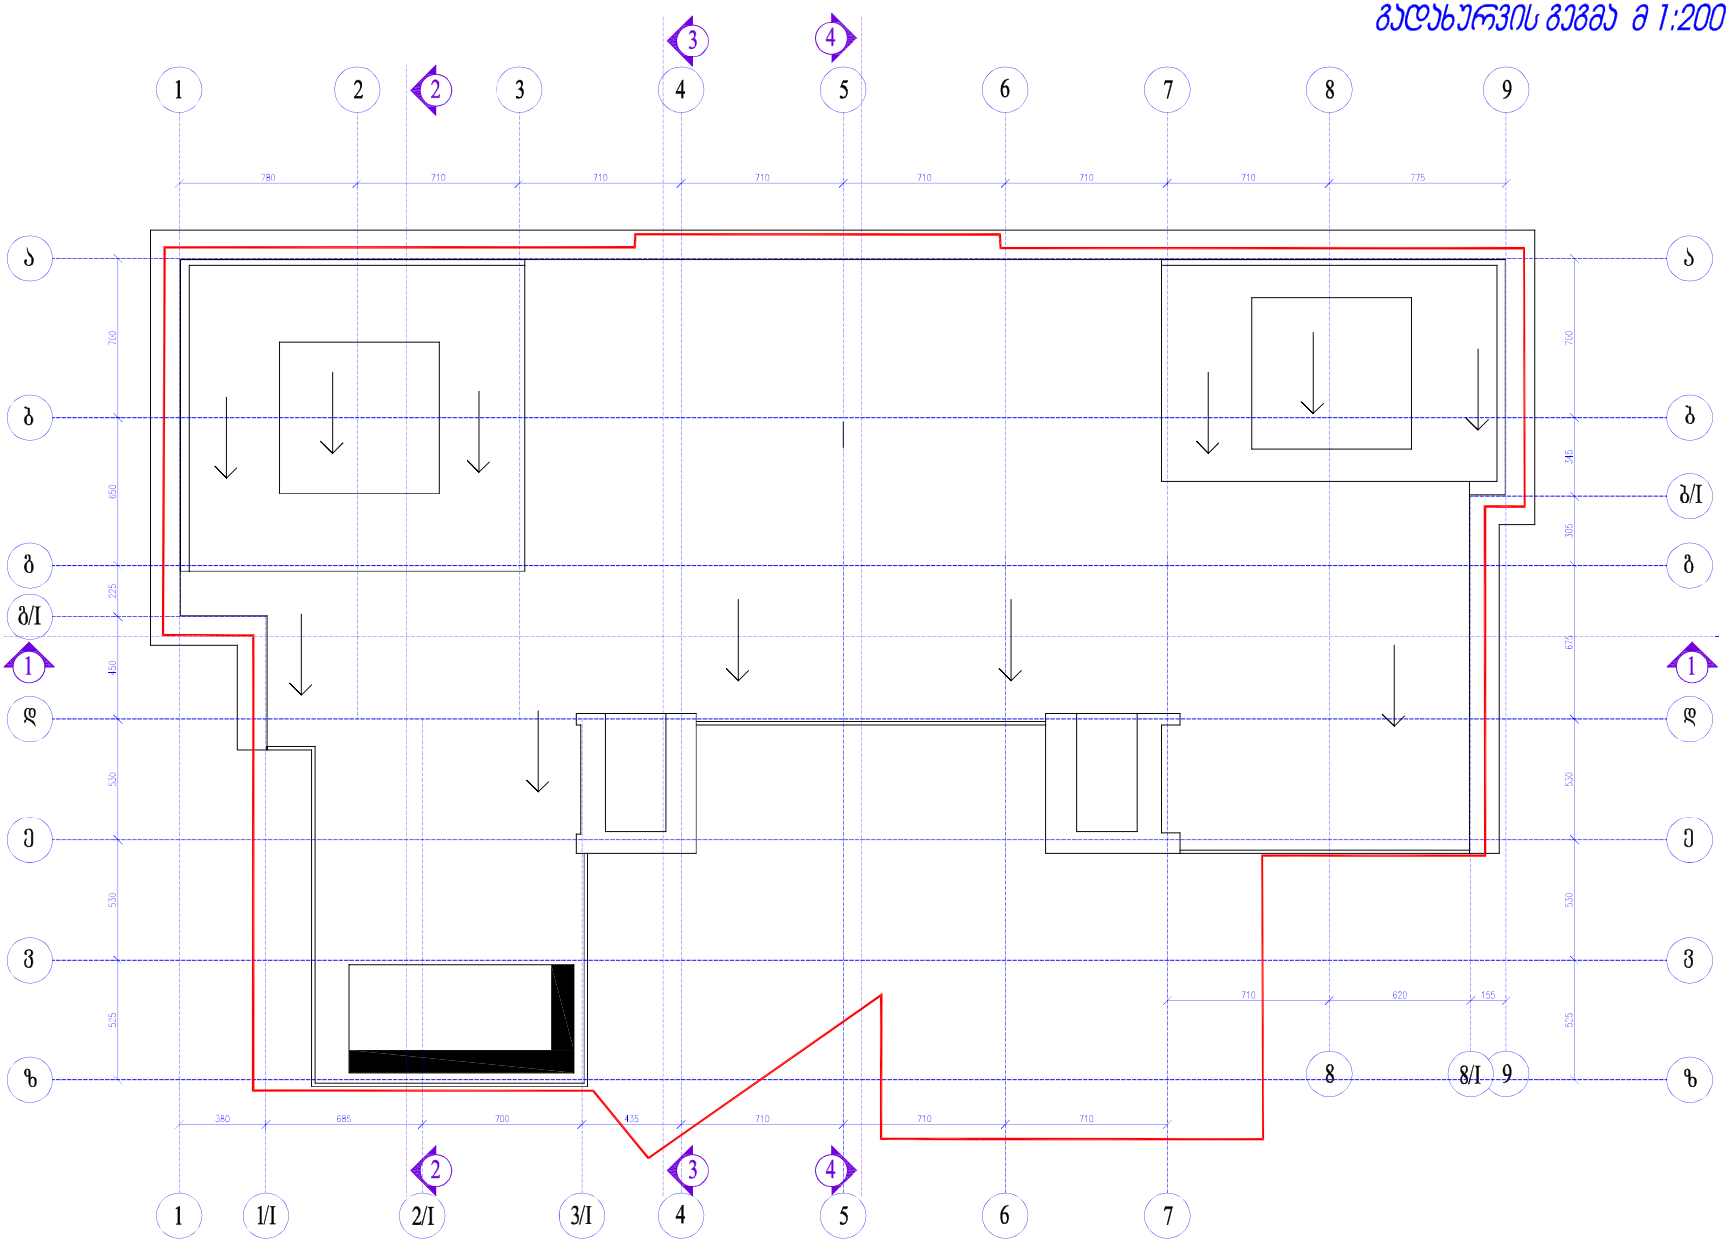


თბილისი 2016 წ

პირობითი აღნიშვნები

ე ქ ს პ ლ ი კ ა ც ი ა

შენიშვნა

| | |
|---|---|
| მისამართი | თბილისი, ი.ჭავჭავაძის გამზ. ქ. №29 |
| დამკვეთი | |
| შპს „ეფ„ | |

პროექტის სახელი

თბილისი, ი. ჭავჭავაძის გამზ. №29, მრავალფუნქციური კომპლექსი

| თანამდებობა | გვარი | ხელმოწერა |
|---|---|---|
| ავტორი | თ. ესიავა | |
| დაამუშავა | თ. ესიავა | |
| | | |


ი/მ. თენგიზ ესიავა
ელ. ფოსტა
Tengoe@mail.ru
ტელ. +995 579 985 995
ს/კ 02001003670


| მასშტაბი | ავტოშარეხის გეგმა |
|---|---|
| 1:200 | |

| სტადია | ფურცლის № | ფურცლები |
|---|---|---|
| მ.პ. | 12 | 17 |