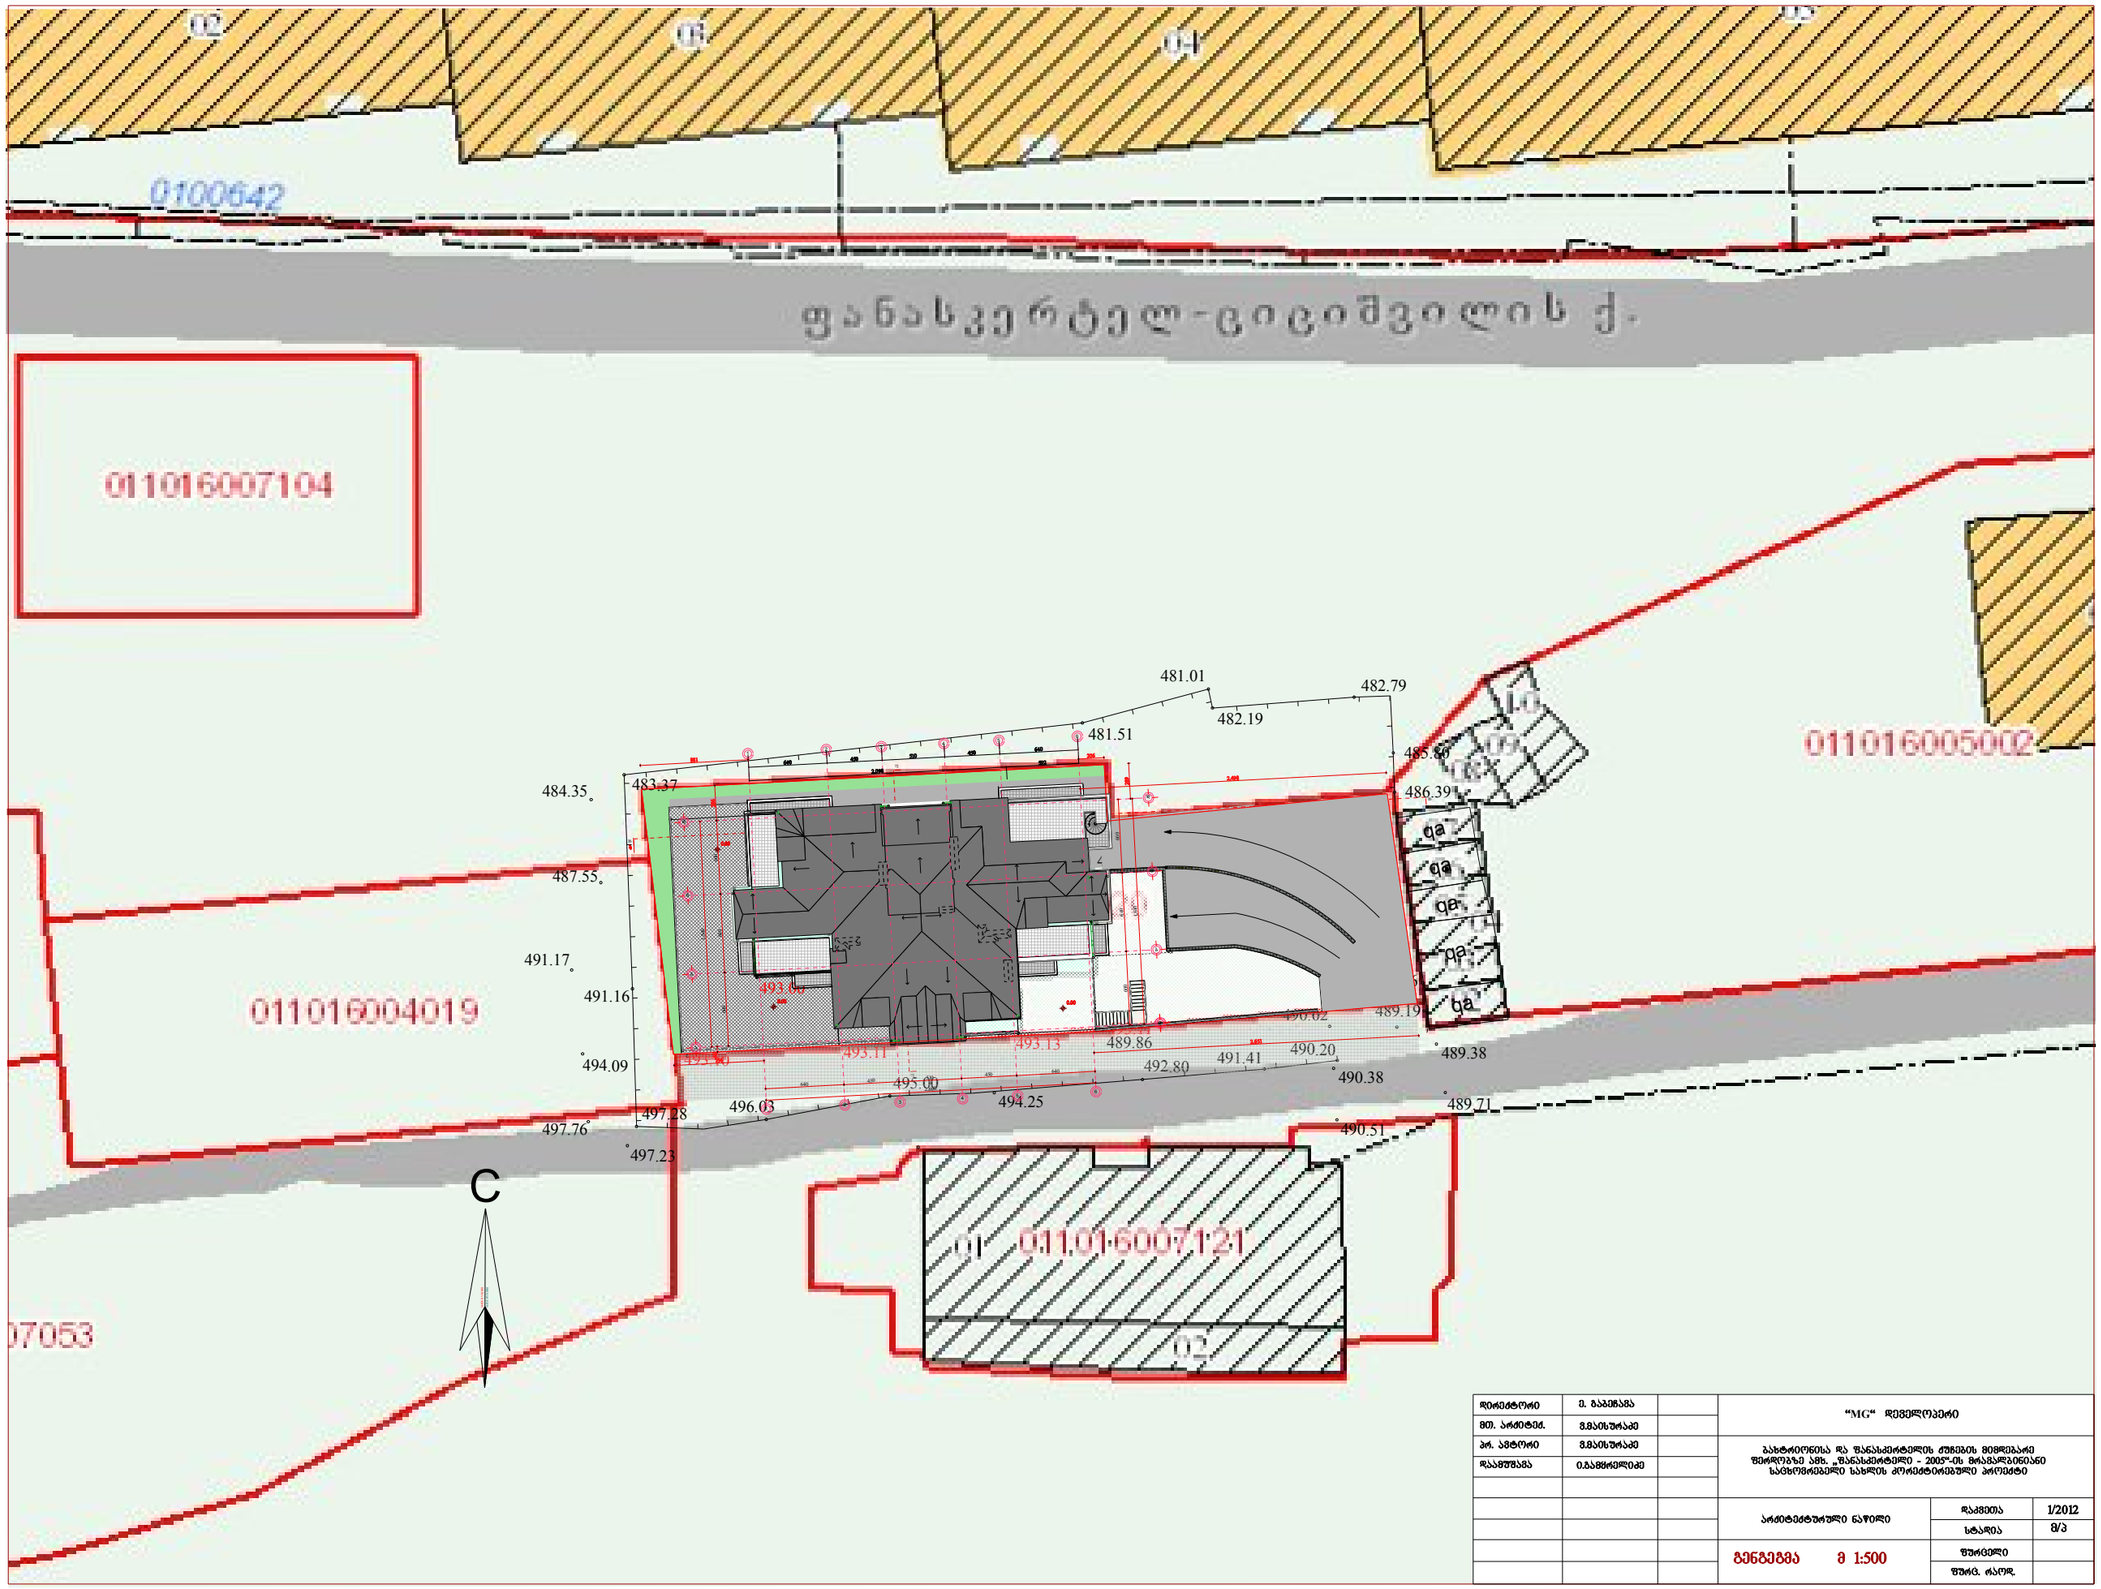

დირექტორი	ე. ბაბეშვა		"MG" დეველოპერი
მთ. არქიტექ.	გ.გასუშაძე		
პრ. ავტორი	გ.გასუშაძე		ბახტრიონის და წანასაქერტლის ქუჩების მიმდებარე ფართობზე ს/კ "წანასაქერტლი - 2005"-ის მრავალბინიანი საცხოვრებელი სახლის კორპუსტიპური პროექტი
დასრულება	ი.გასგირელიძე		
			არქიტექტურული ნაწილი

დასვლა	1/2012
სტადია	8/3
შეკვეთილი	
შენც. რაოდ.	

გენგეგმა მ 1:500