გენერალური გეგმა

1:500

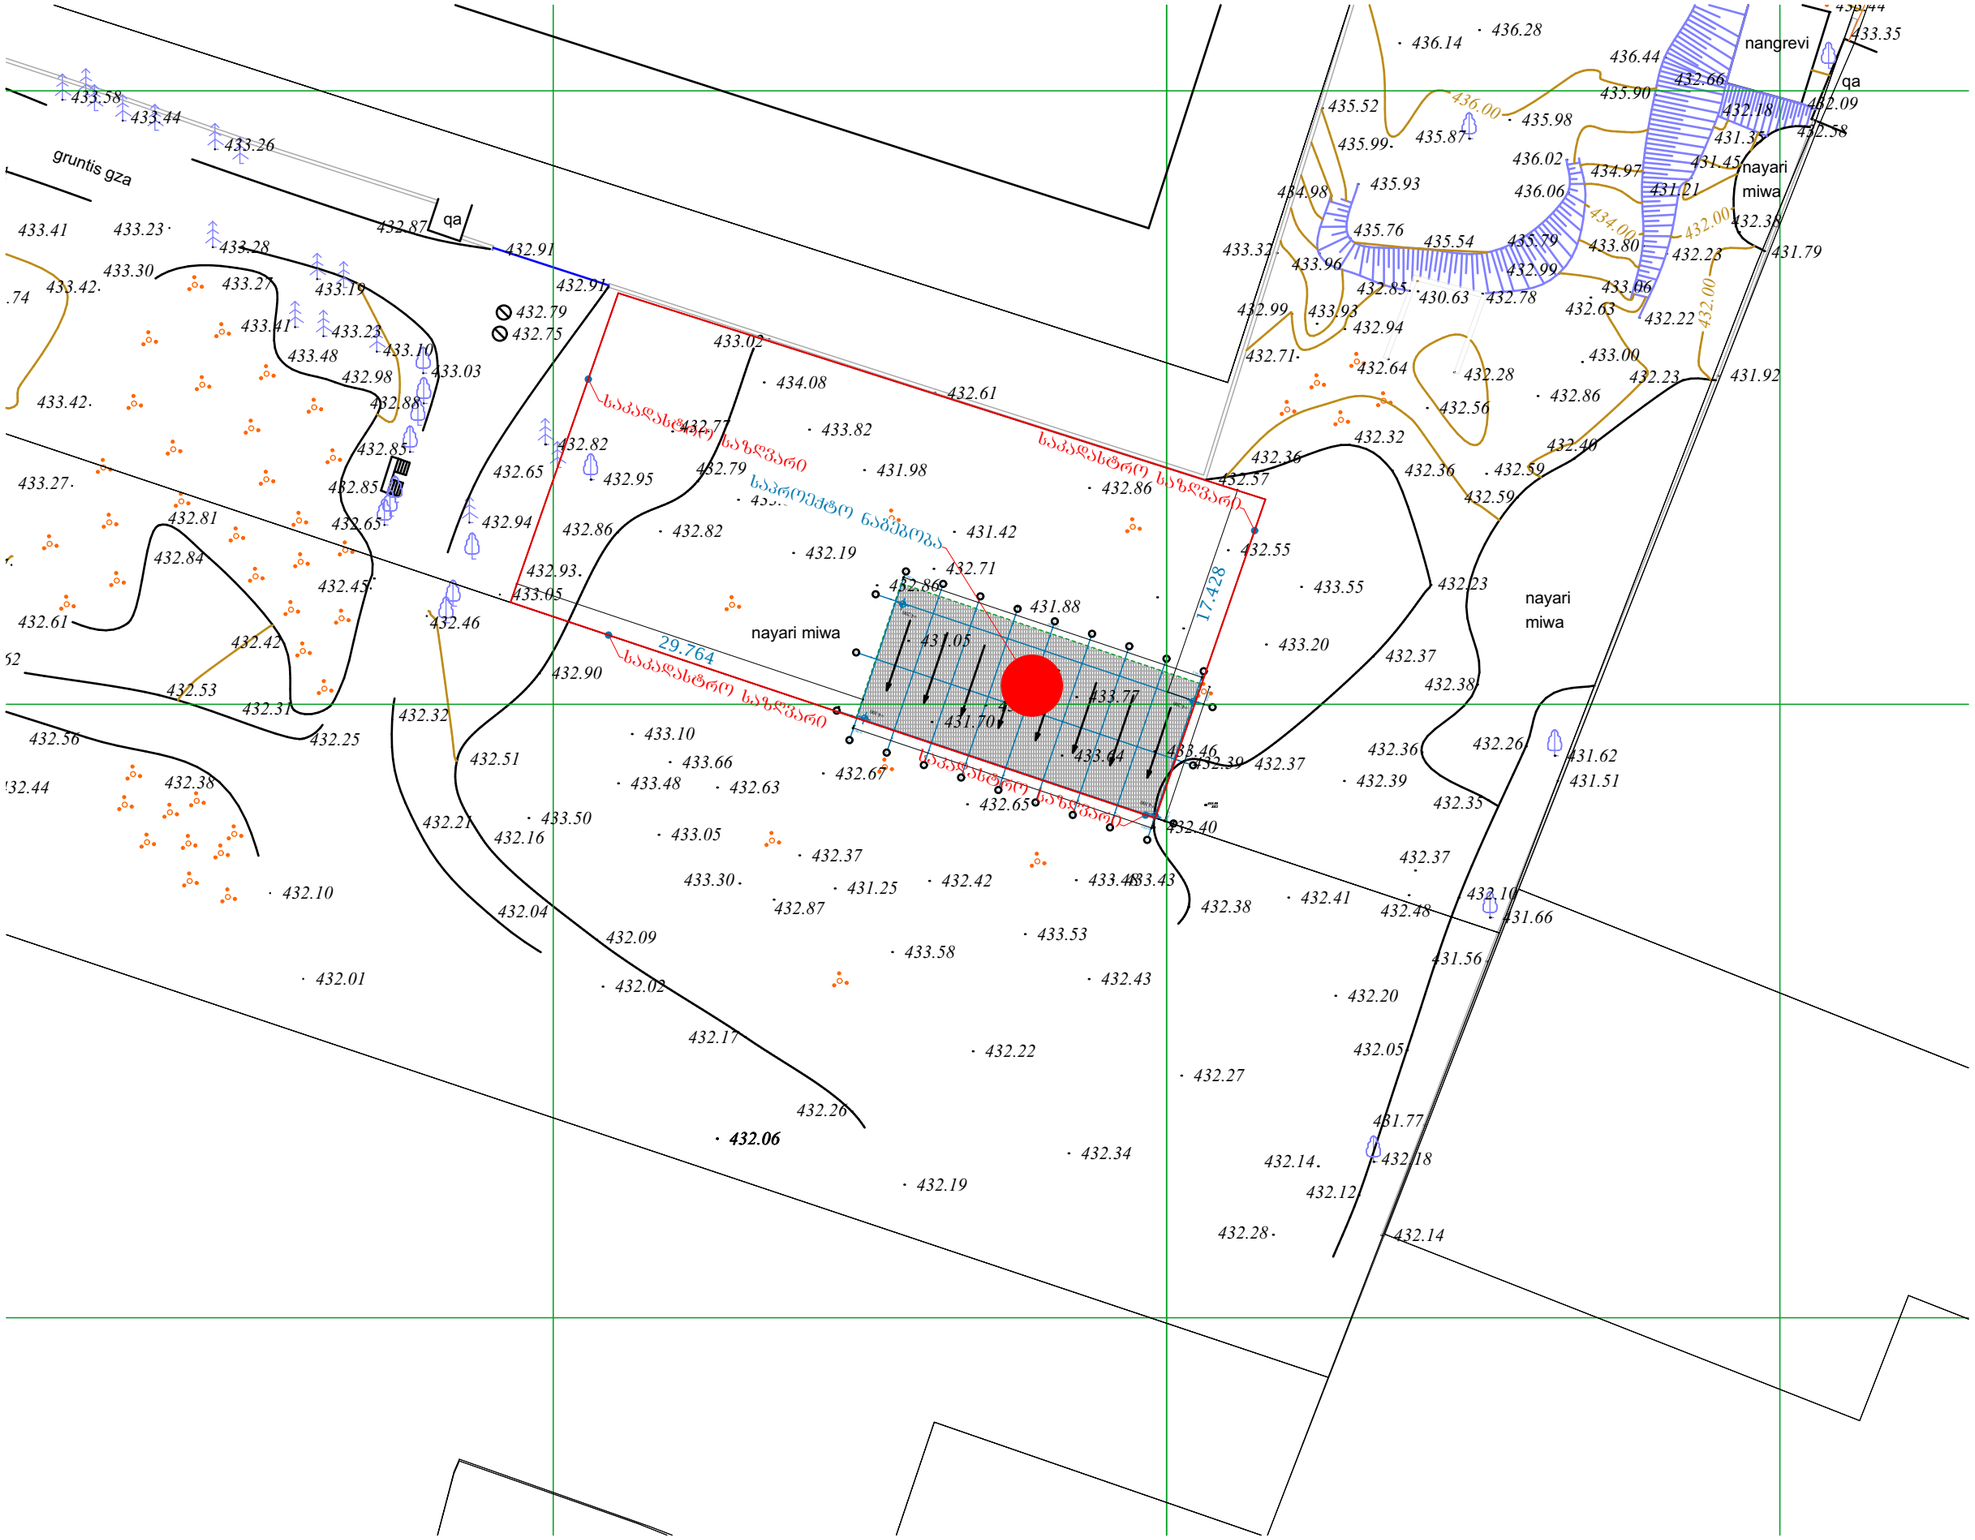

ექსპლიკაცია

პიროგითი აღნიშვნები

შენიშვნები

დამკვეთი	შ.პ.ს. "კაშმირგაბამშლობის თანამედროვე ტექნოლოგიები"
მისამართი	ქ.თბილისი, გამზირი მოსკოვი №9ა
თანამდებობა	გვარი
დირექტორი	ვ.თოხაძე
პრ.ავტორი	გ.თოხაძე
შემსრულებელი	გ.ლუტიძე

შ.პ.ს.
„არტფაქტი"

L.T.D.
„ARTFACT"

პროექტის სახელი

მრავალბინიანი საცხოვრებელი სახლი

მასშტაბი	ნახაზის დასახელება	
1:100	გენერალური გეგმა	
სტადია	ფურცლის №	ფურცლები
მ.პ.		



ფიზიკოსი ტიპიური ნაგებობა ფიზიკოსების ბიბლიოთეკის
(ბიბლიოთეკა კოლოფნიანი ნაგებობა)

ფიზიკოსი: 15325 მ²

ტოპოგრაფიული ნაგებობა მ 1:500 / ფასადების კლიტა 0.50

L.T.D "Cors Point"

23.06.2014