

fasadi 1-7 RerZebSi

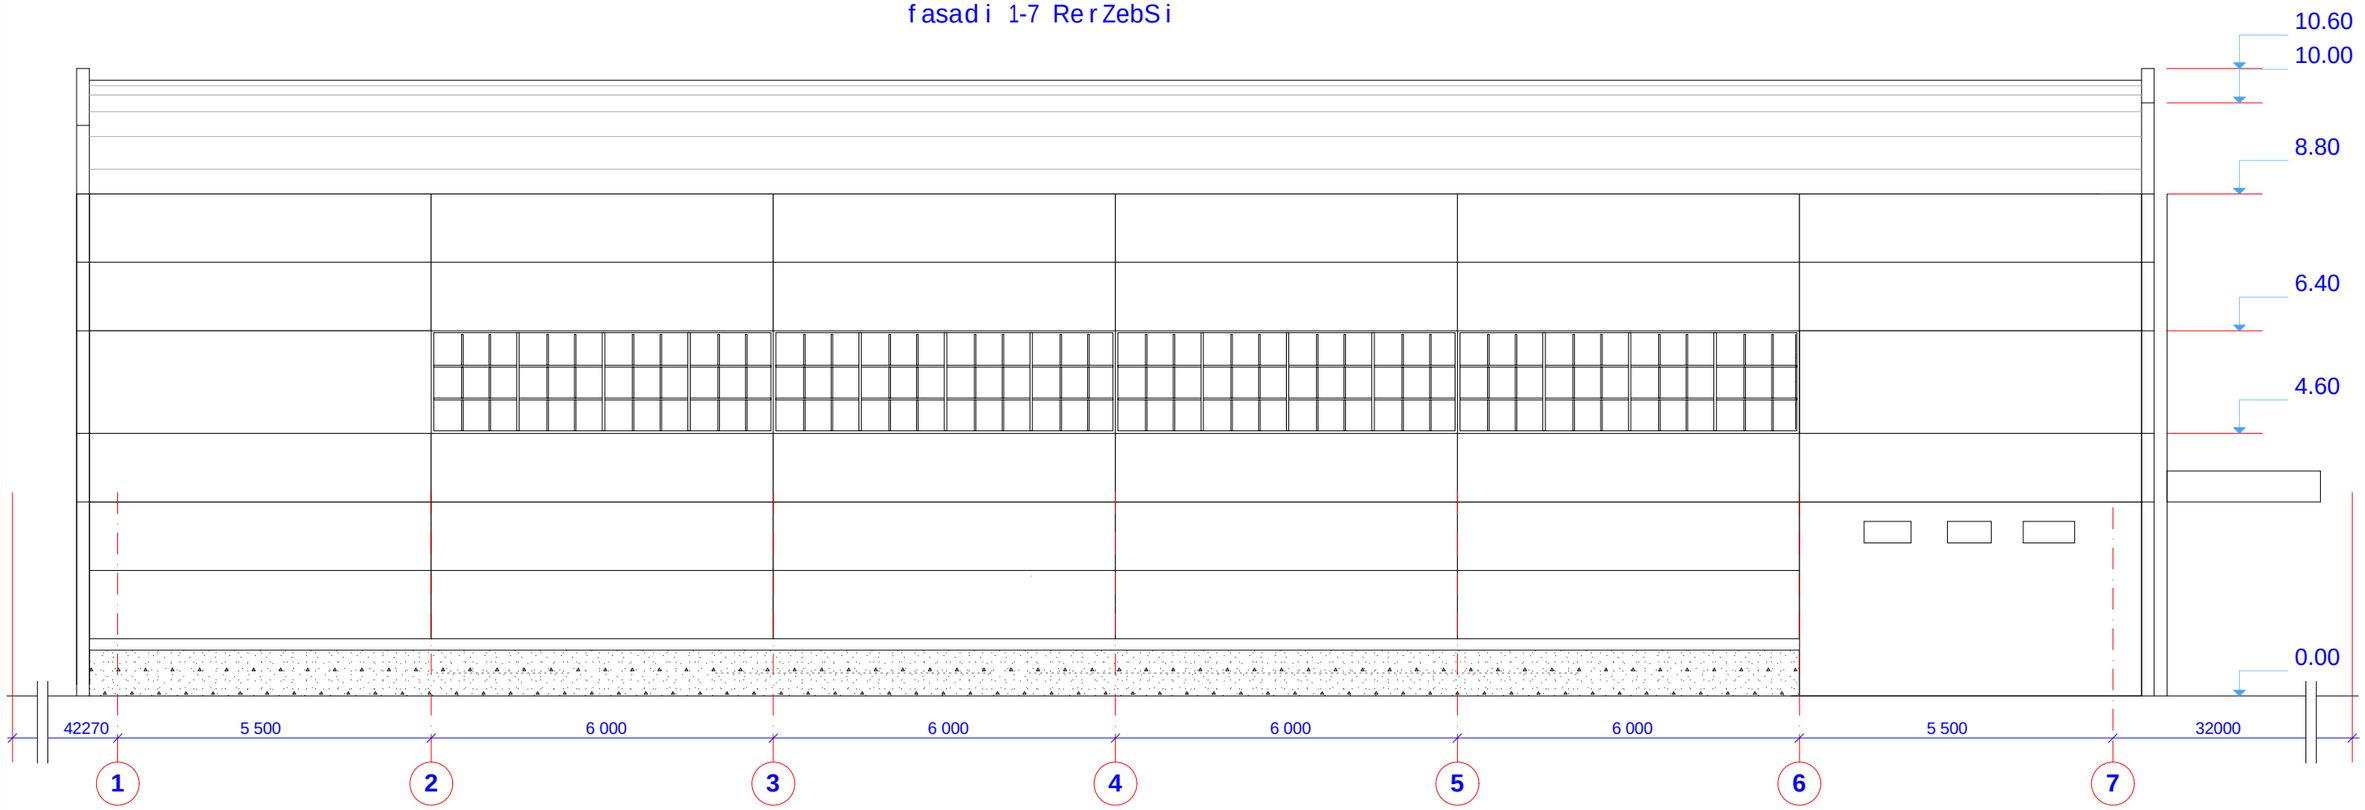


fasadi d-a RerZebSi

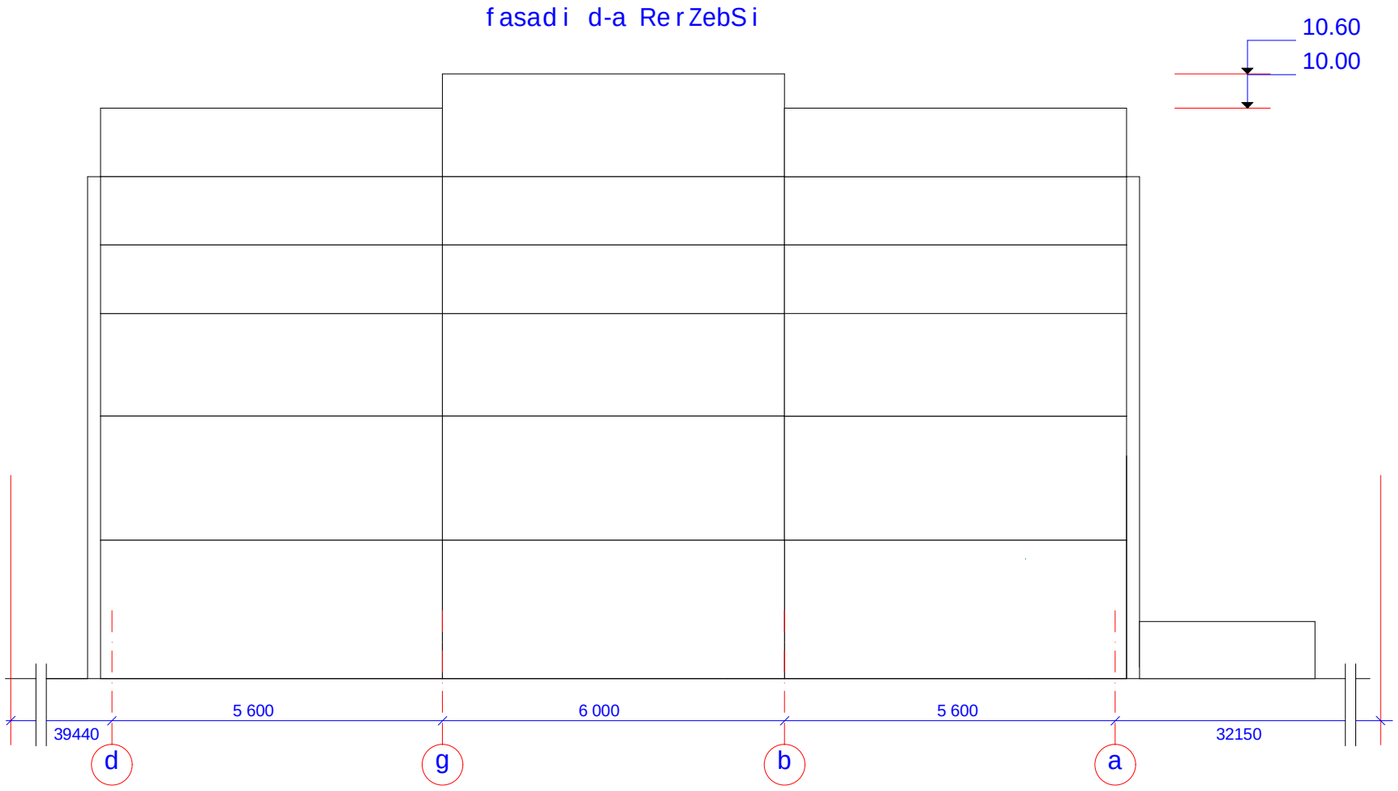


Sps "elindastri jorjia"				q/s "q.Tbilisi iumasevis q# 23 "YNNOVAS" sawarmoo Senobis rekonstruqcia.	dakveTa #	
	daamuSava	d.Wkuaseli			stadia	p.
					furceli	ar-7
				arsebuli fasadebi 1_7 da d_a RerZebSi	furclebi	15
					TariRi	
					inventar. #	

PDF created with pdfFactory Pro trial version www.pdffactory.com

fasadi 7-1 RerZebSi

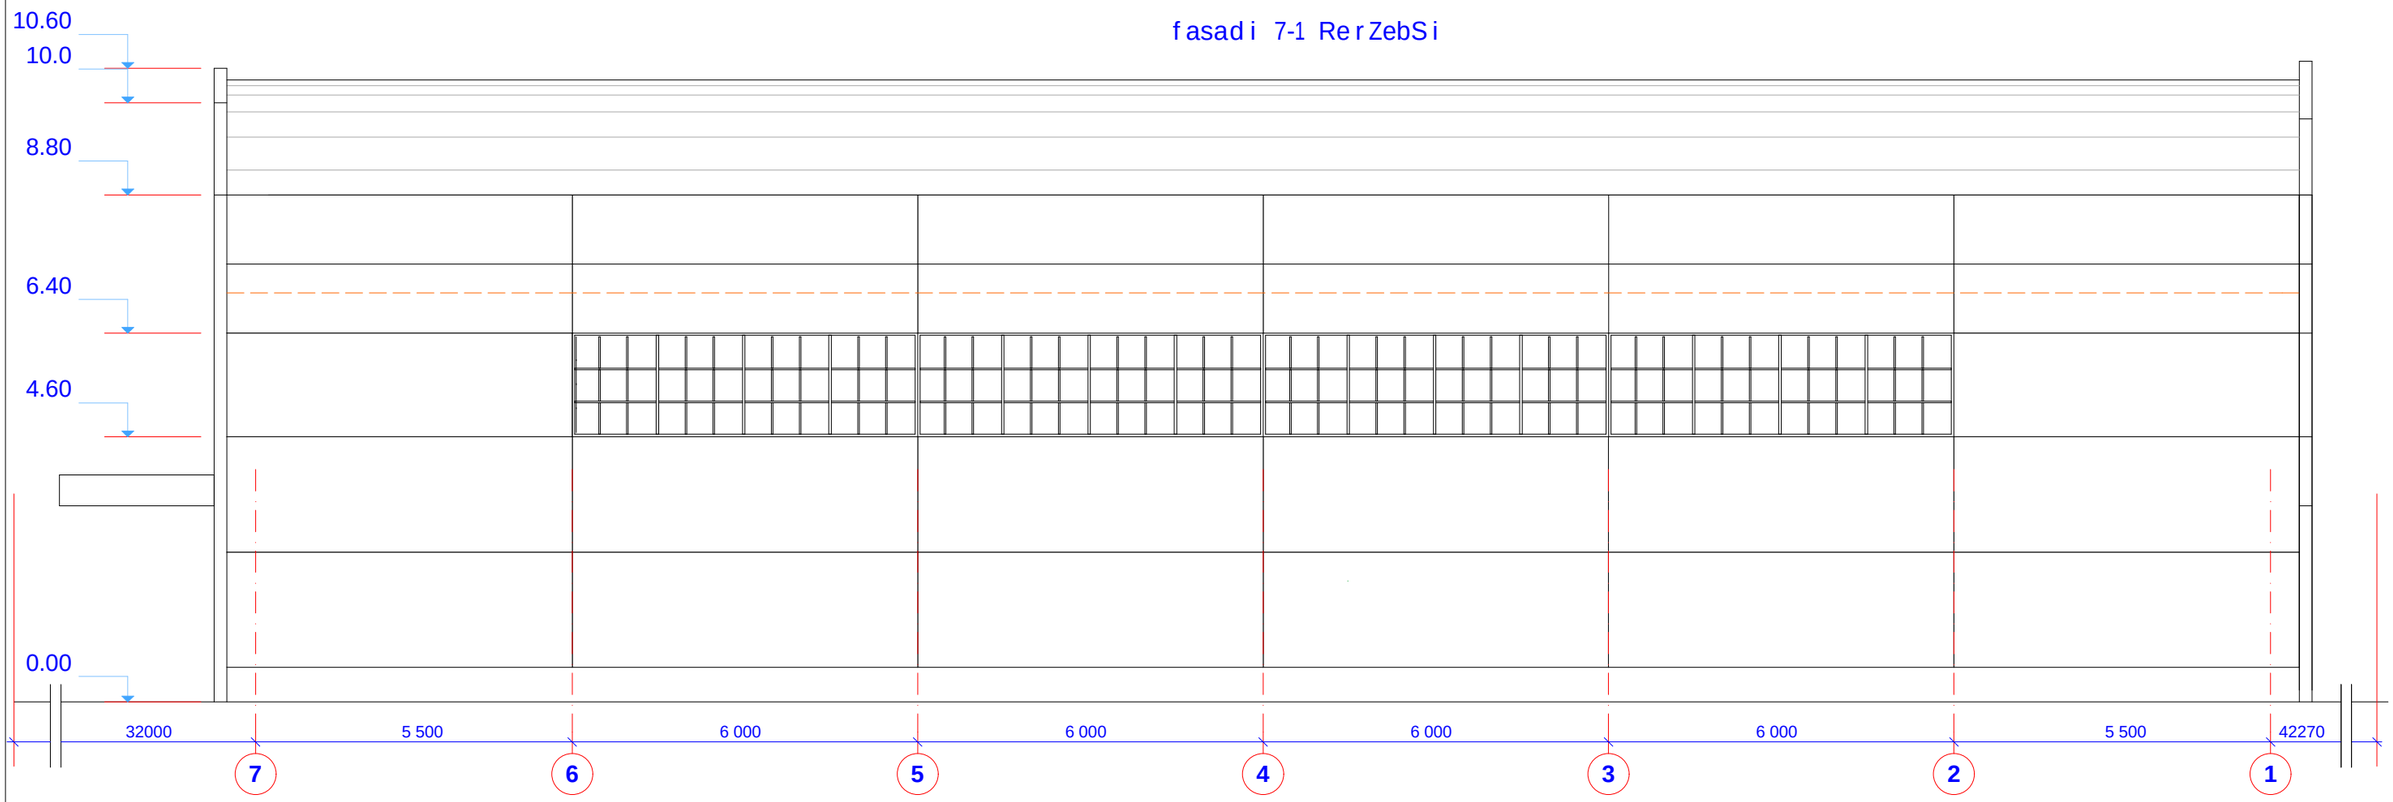


fasadi a-d RerZebSi

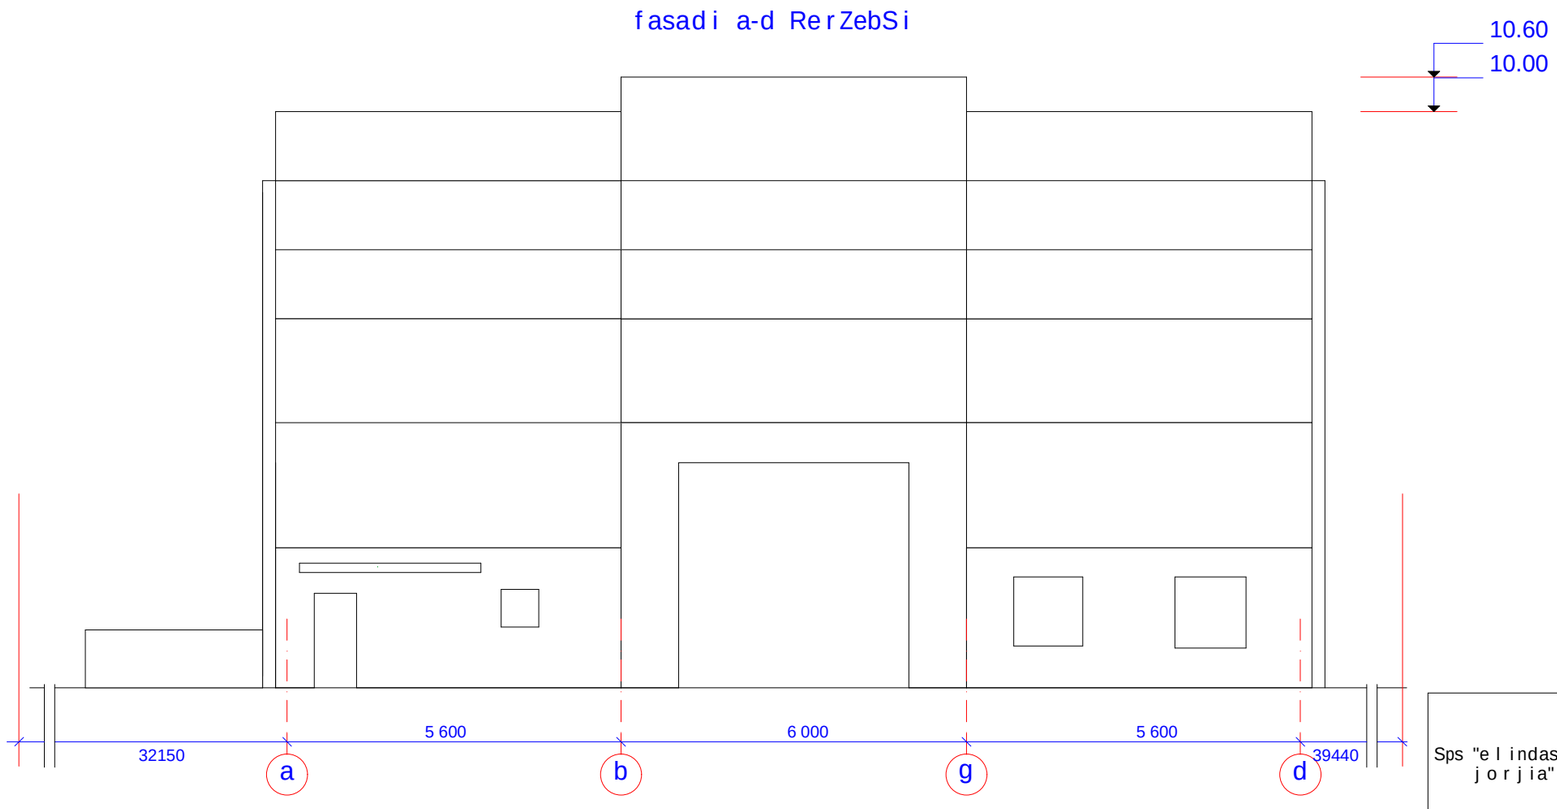


Sps "elindastri jorjia"				q/s "q.Tbilisi iumasevis q# 23 "YNNOVAS" sawarmoo Senobis rekonstruqcia.	dakveTa #	
	daamuSava	d.Wkuaseli			stadia	p.
					furceli	ar-8
				arsebuli fasadebi 7_1 da a_d RerZebSi	furclebi	15
					TariRi	
					inventar. #	

PDF created with pdfFactory Pro trial version www.pdffactory.com

fasadi 1-7 RerZebSi

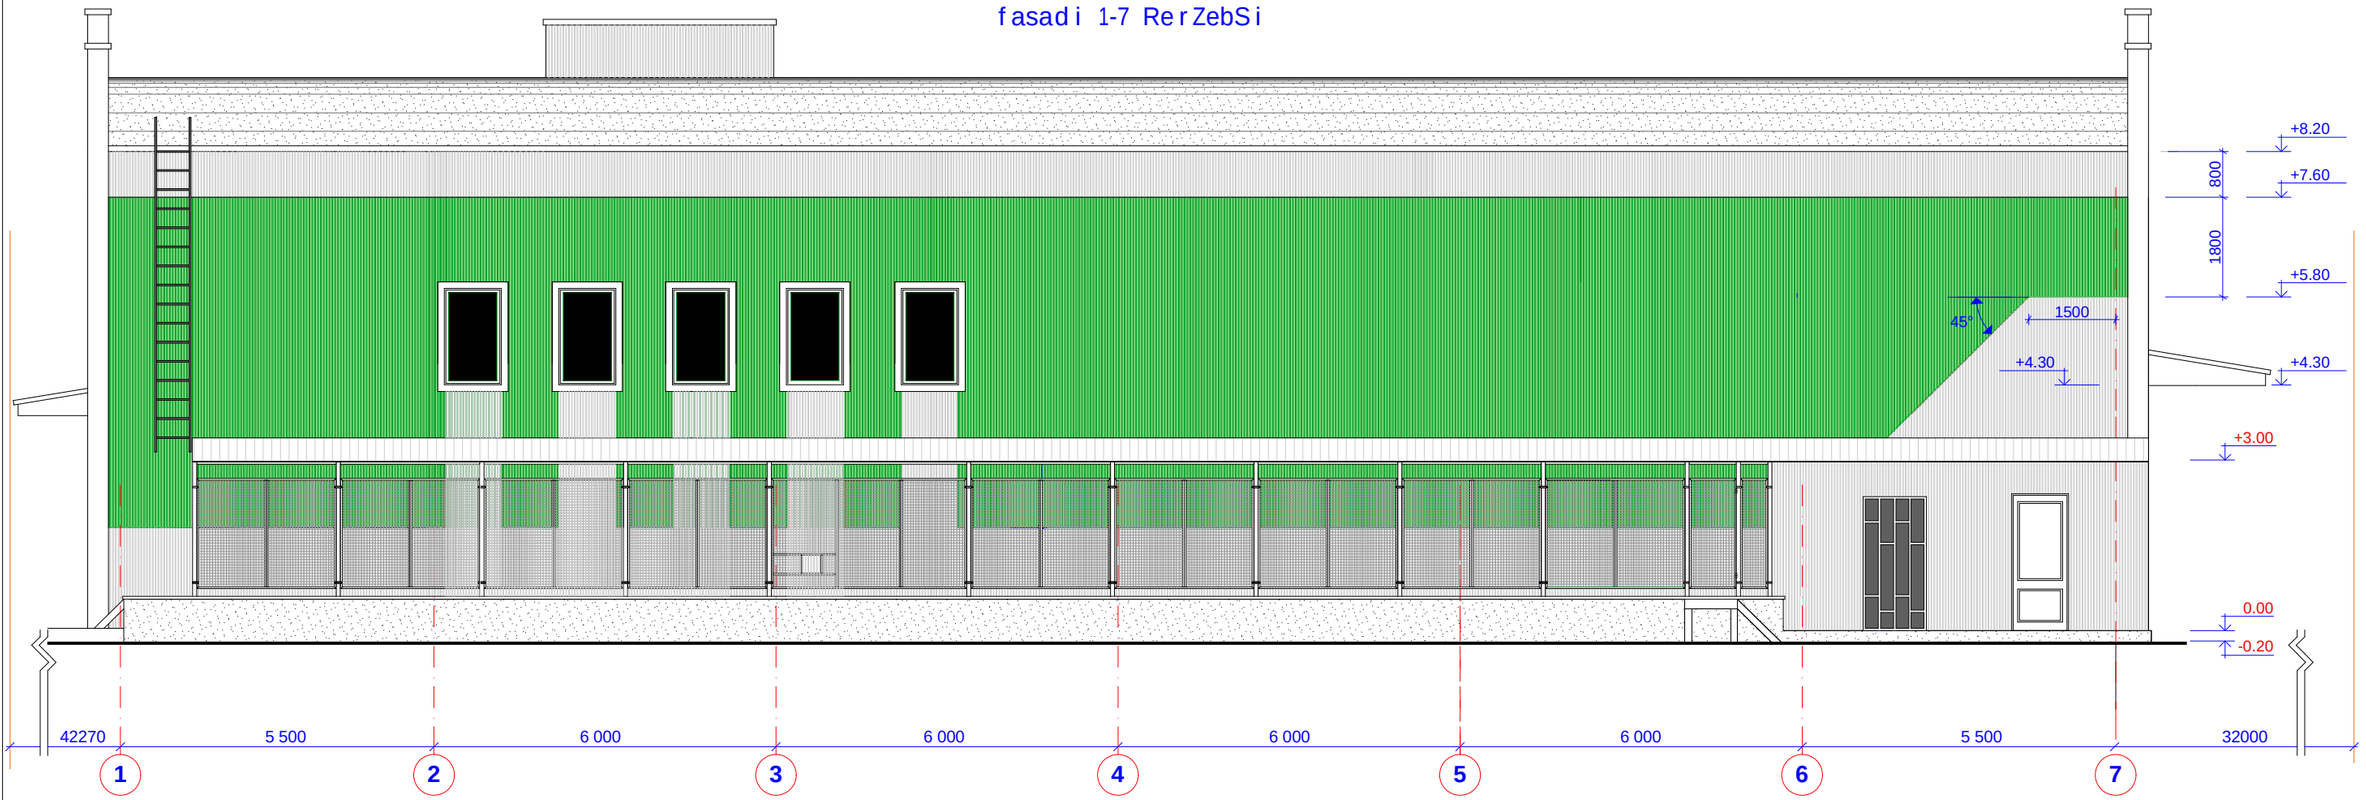


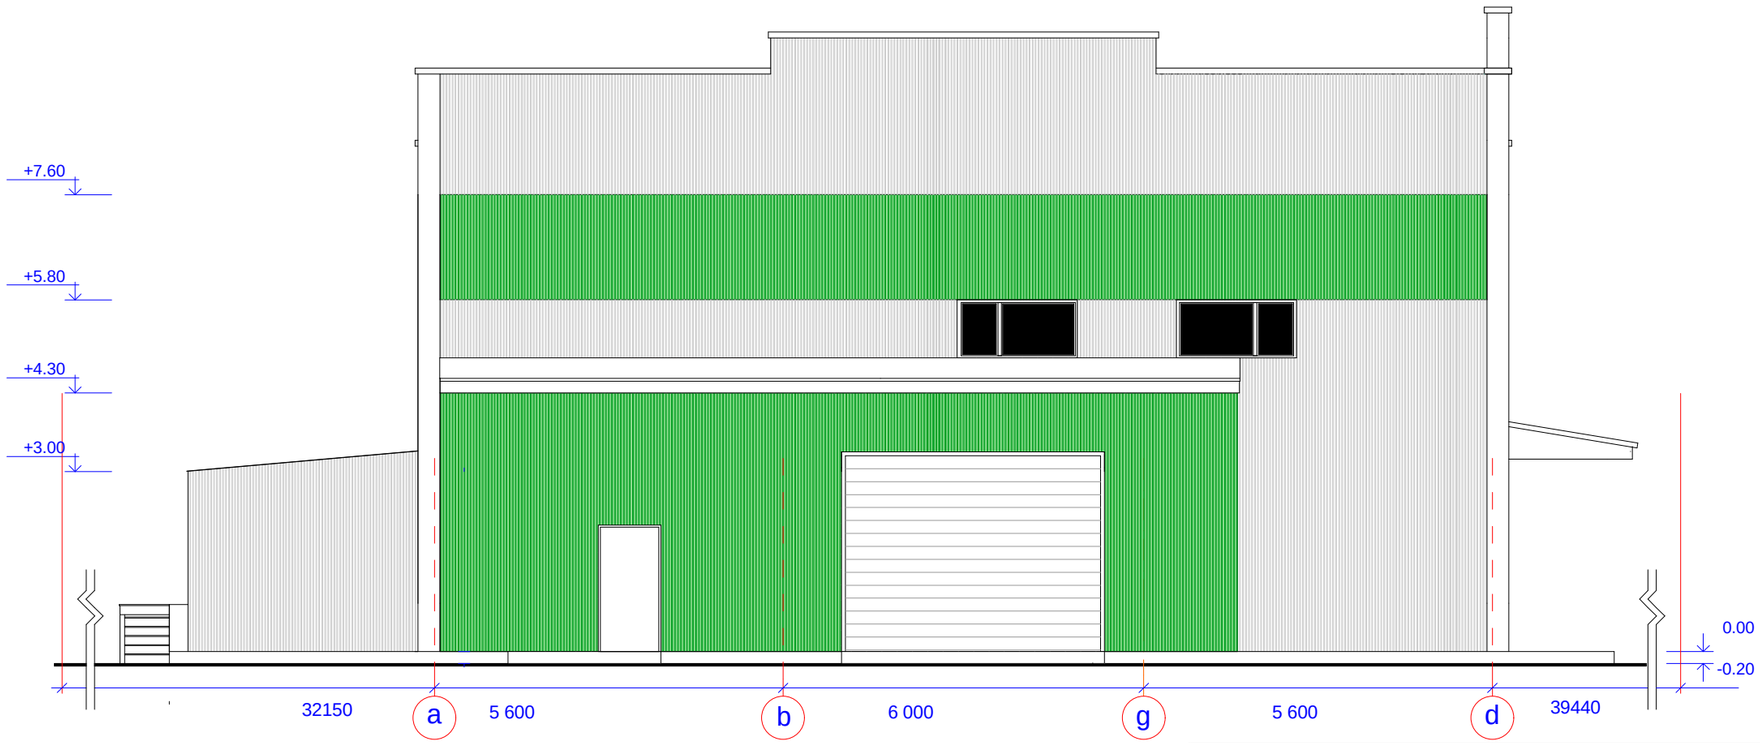


Sps "elindastri jorjia"				q/s "q.Tbilisi iumasevis q# 23 "YNNOVAS" sawarmoo Senobis rekonstruqcia.	dakveTa #	
	daamuSava	d.Wkuaseli			stadia	p.
					furceli	ar-9
				fasadebi 1_7 da a_d RerZebSi	furclebi	15
					TariRi	
					inventar. #	

PDF created with pdfFactory Pro trial version www.pdffactory.com

fasadi 7-1 RerZebSi m 1:100

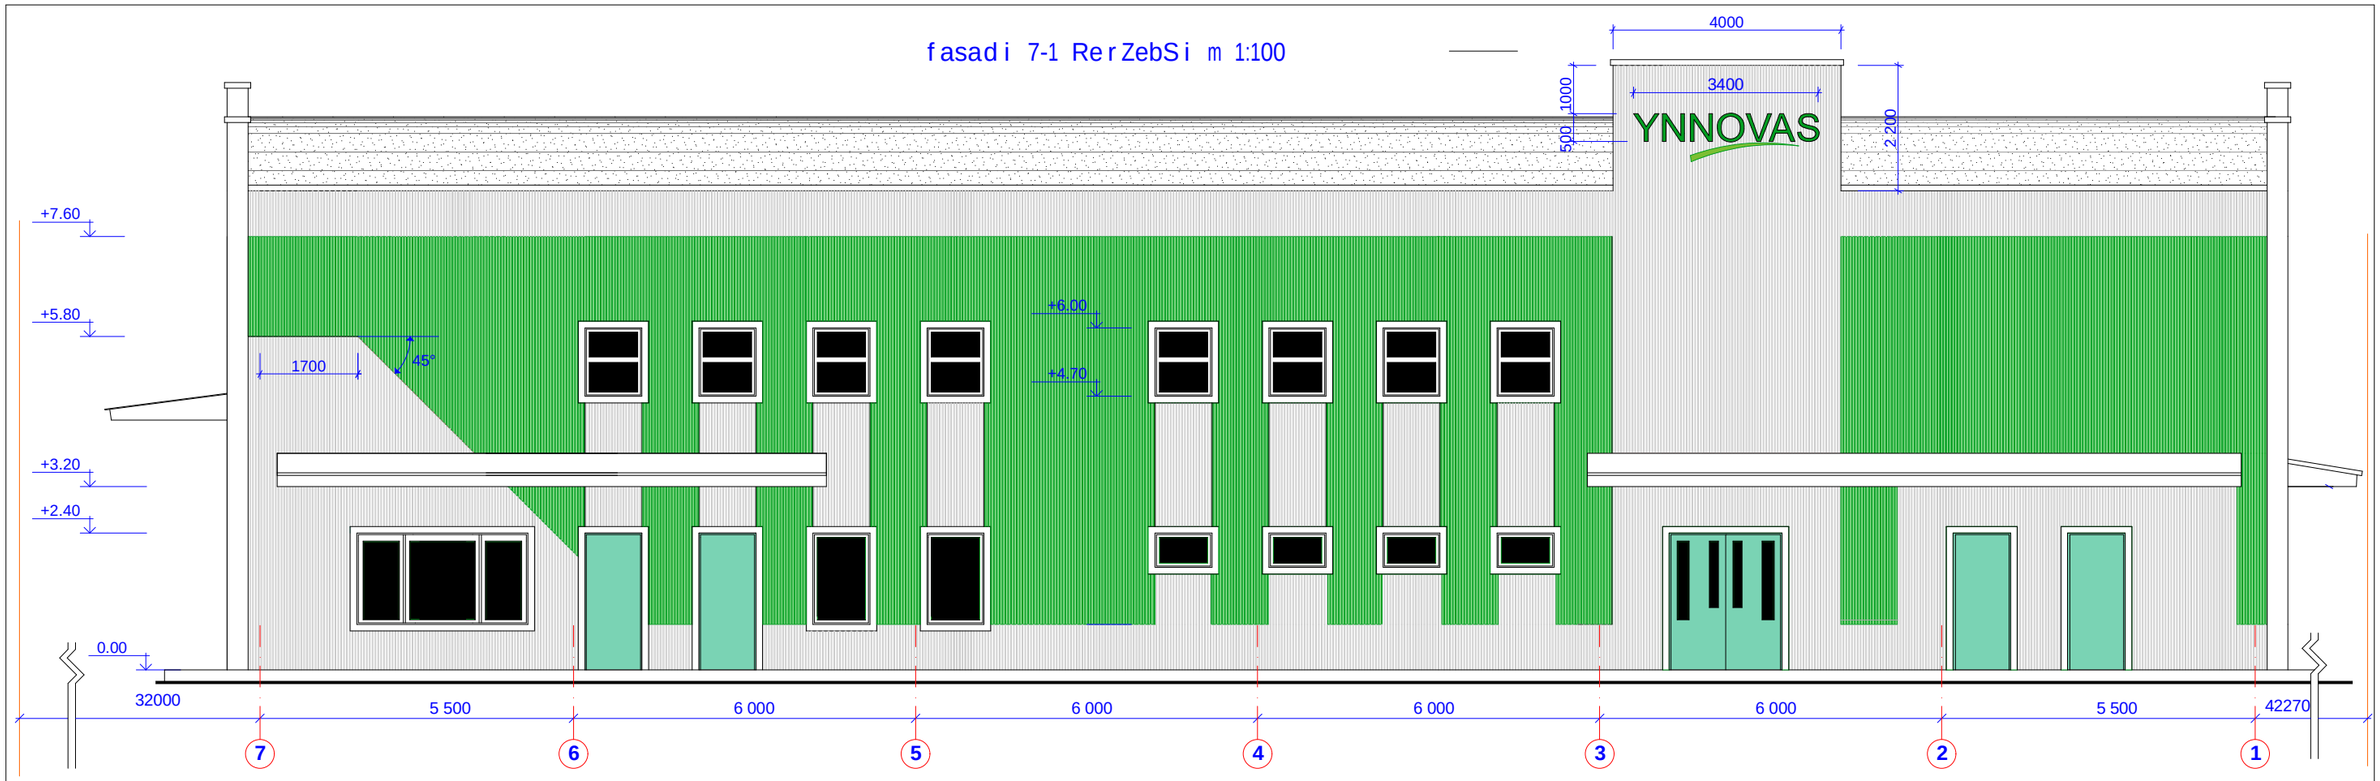

fasadi d-a RerZebSi m 1:100

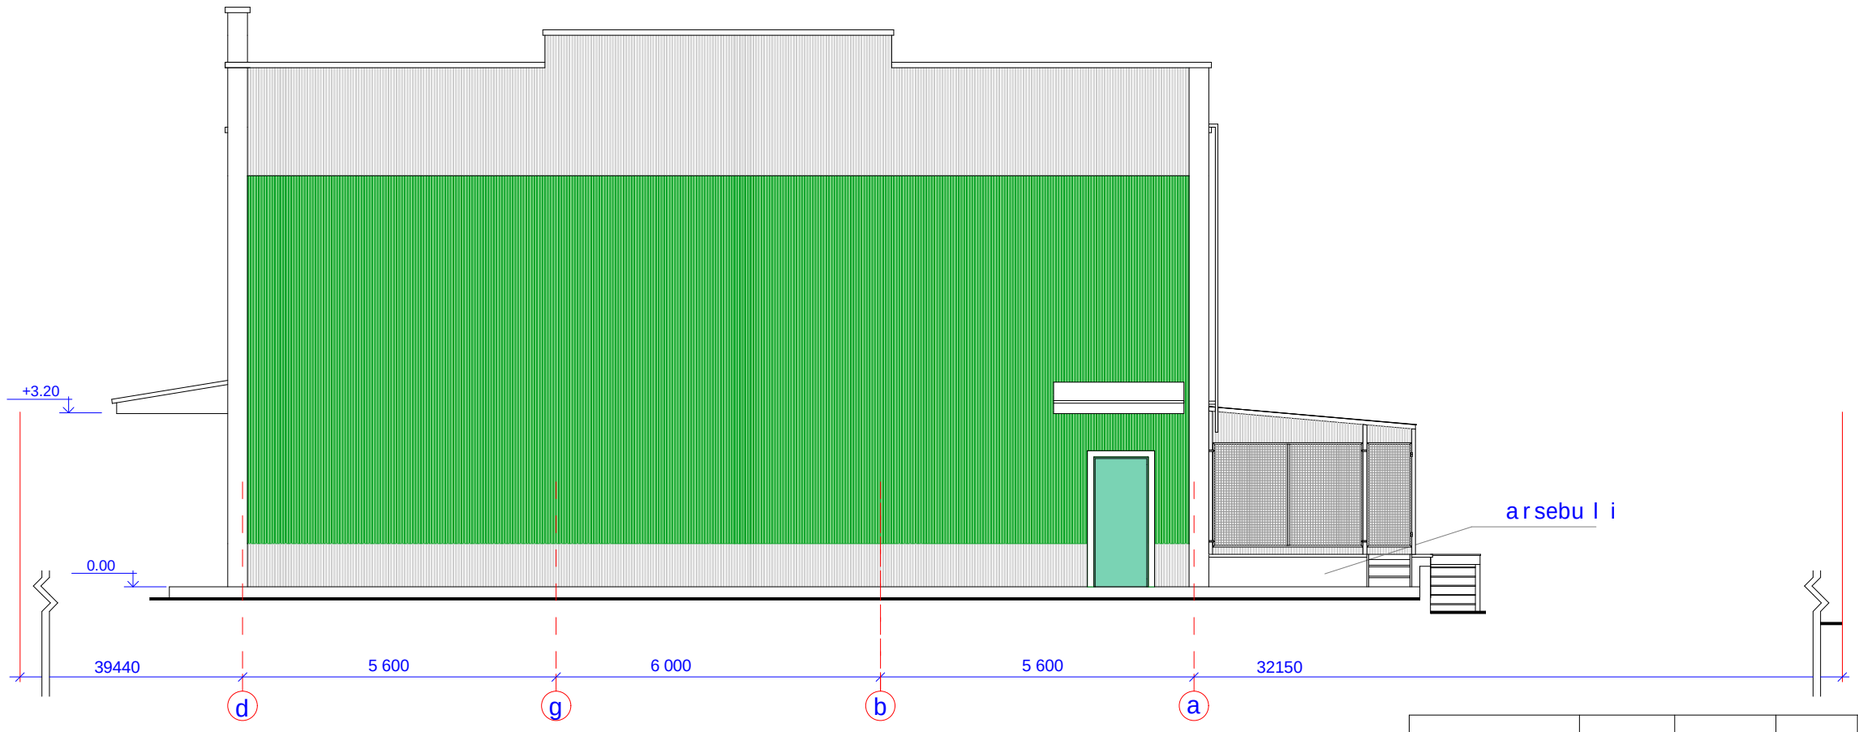

Sps "elindastri jorjia"				q/s "q.Tbilisi iumasevis q# 23 "YNNOVAS" sawarmoo Senobis rekonstruqcia.	dakveTa #	
	daamuSava	d.Wkuaseli			stadia	p.
					furceli	ar-10
				dfasadebi 7_1 da d_a RerZebSi	furclebi	15
					TariRi	
					inventar. #	

PDF created with pdfFactory Pro trial version www.pdffactory.com