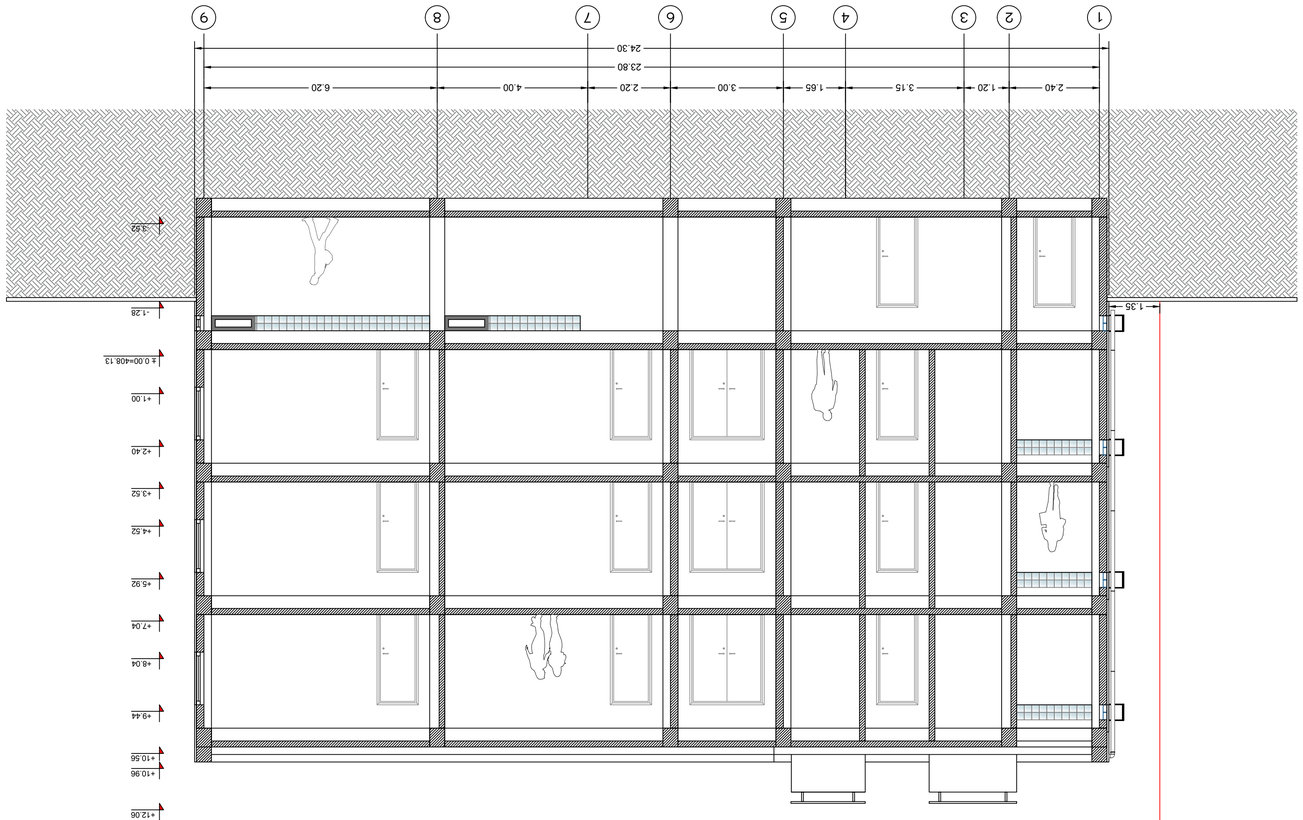

ნაკვეთის საზღვარი

- 1.28

+2.40

+5.92

+9.44

+8.04

+10.96

+4.52

+1.00

+3.52

+7.04

+10.56

-3.52

ჭრილი 1-1

მასშტაბი თარიღი

დამკვეთი : შ.პ.ს. "აიბი მთიები"

არქიტექტორი : თორნიკე დადიანი

გვერდი

ტოპოგადაღება : შ.პ.ს."საინჟინრო გეოლოგია 2012"

1:100 01.10.2015

გეოლოგია : შ.პ.ს."საინჟინრო გეოლოგია 2012"

ნახაზი : ჭრილი 1-1

ფორმატი

A2

კონსტრუქტორი: ა.კორტავა

± 0.00=408.13

1 2 3

2.40 1.20 3.00 2.20

23.80

24.30

3.15

5 6 7

4.00 6.20

4

1.65

8 9

+12.06

1.35

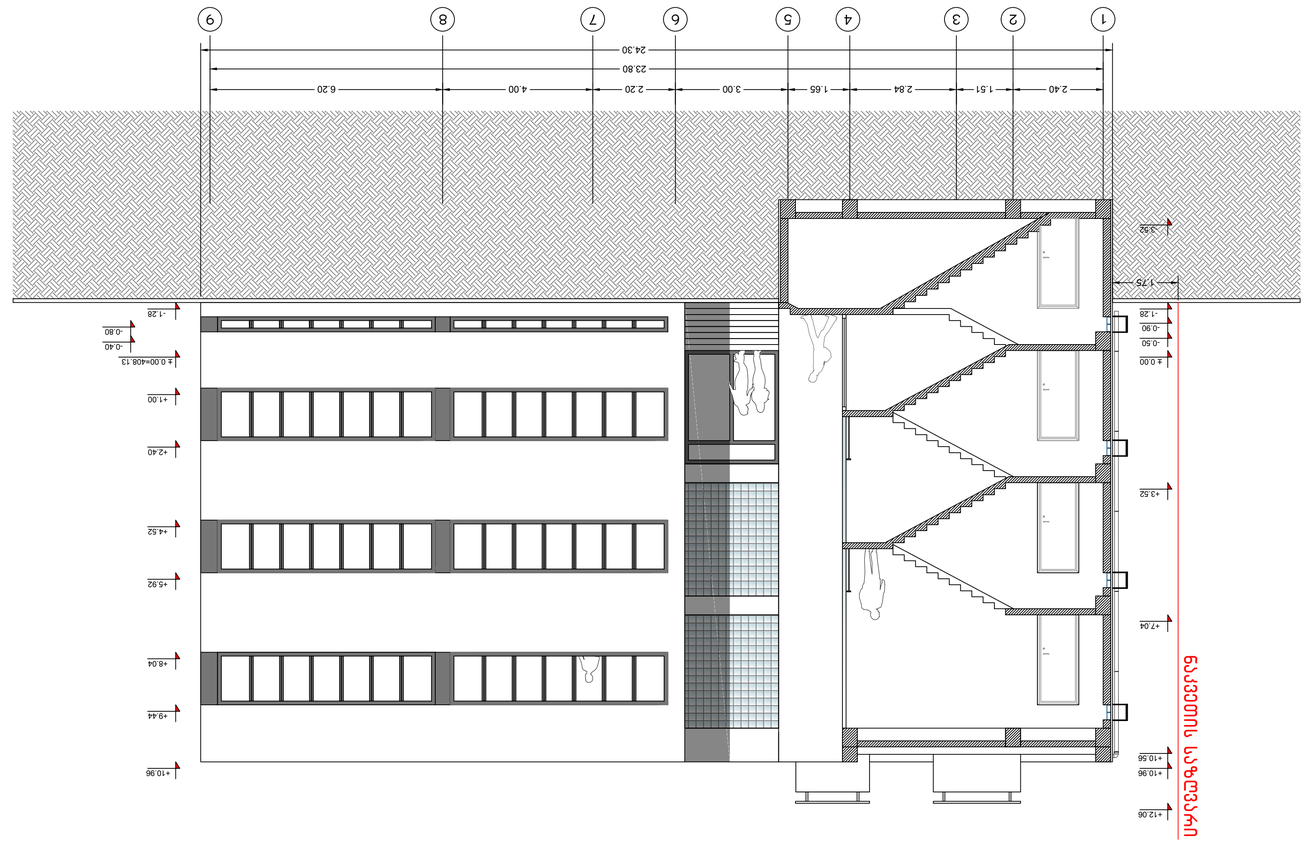

+10.96

+4.52

± 0.00=408.13

- 1.28

+5.92

+2.40

+9.44

+8.04

+1.00

-0.40

-0.80

ჭრილი 2-2

მასშტაბი გვერდი თარიღი

დამკვეთი : შ.პ.ს. "აიბი მთიები"

1:100

არქიტექტორი : თორნიკე დადიანი

01.10.2015

ტოპოგადაღება : შ.პ.ს."საინჟინრო გეოლოგია 2012"

გეოლოგია : შ.პ.ს."საინჟინრო გეოლოგია 2012"

ნახაზი : ჭრილი 2-2

ფორმატი

A2

კონსტრუქტორი: ა.კორტავა

- 1.28

± 0.00

+3.52

+7.04

+10.96

-0.50

-0.90

-3.52

+10.56

1 2 3 5 9

2.40 1.51 3.00 2.20

23.80

24.30

1.65

6 7 8

4.00 6.20

4

2.84 ნაკვეთის საზღვარი

+12.06

1.75

ჭრილი 3-3

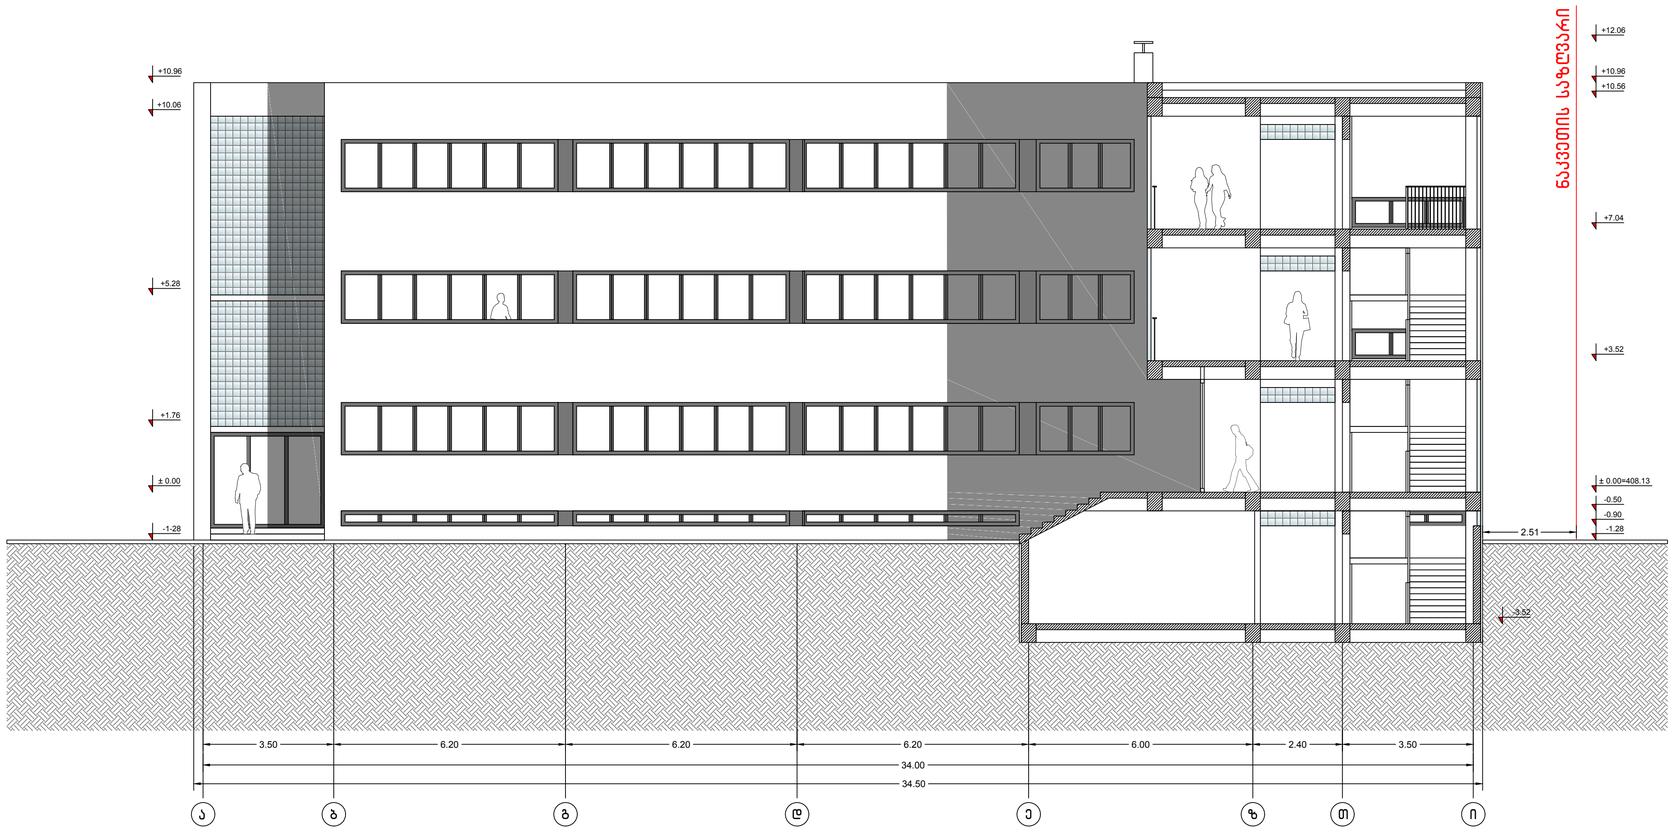

დამკვეთი : შ.პ.ს. "აიბი მთიები"

არქიტექტორი : თორნიკე დადიანი

ტოპოგადაღება : შ.პ.ს."საინჟინრო გეოლოგია 2012"

გეოლოგია : შ.პ.ს."საინჟინრო გეოლოგია 2012"

კონსტრუქტორი: ა.კორტავა

ნახაზი : ჭრილი 3-3

მასშტაბი	ფორმატი	გვერდი	თარიღი
1:100	A2		01.10.2015