სამშენებლო ნებართვა	
ობიექტის დასახელება	ქ. თბილისი, ვაკის რაიონი, ი. ჭავჭავაძის გამზირი №71

ფასადის ა-ე ნაწილის ჭრილი
მ 1:200

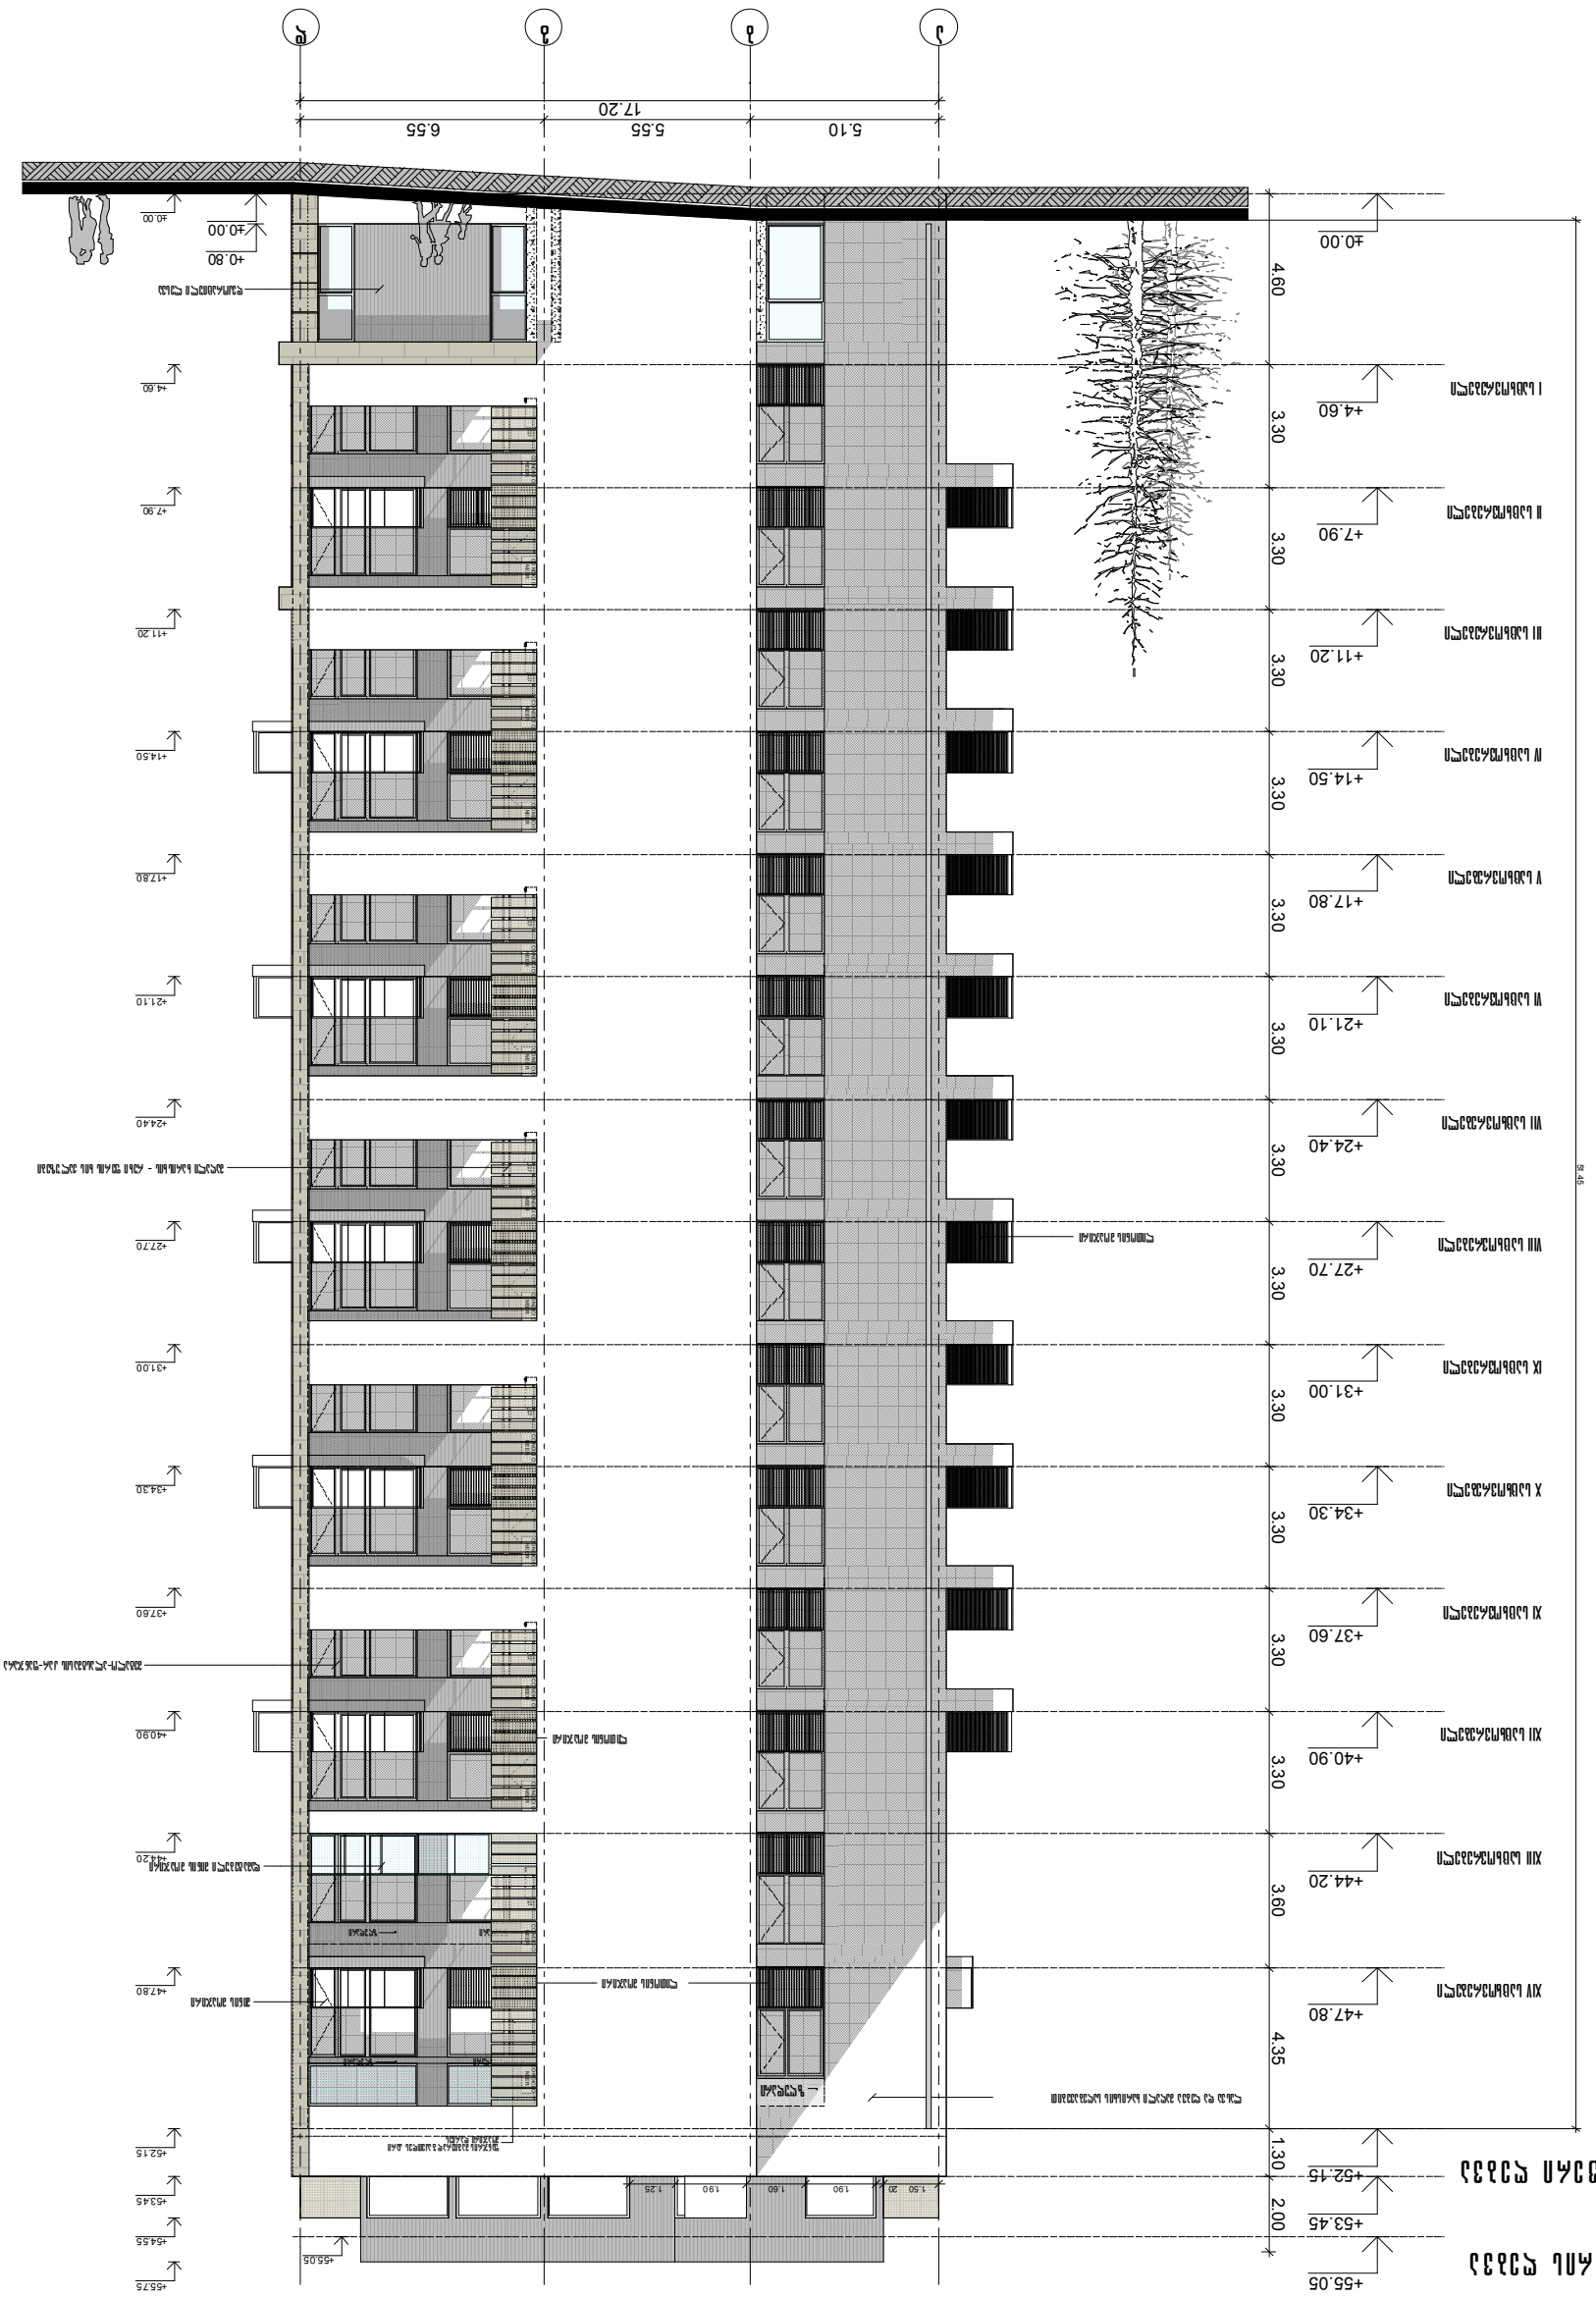
ალუმინის ვენტილირებადი ფასადის სისტემა
ალუმინის პანელი
ალუმინის პანელი - ანოდირებული ალუმინის ფერადი ფირფიტა
ალუმინის ფანჯრის ბლოკი
ალუმინის ფანჯრის ბლოკი - ანოდირებული ალუმინის ფერადი ფირფიტა



ფასადი 7-11 დერეფნების მხრივ

მ 1:200

რიგ ფერის ღერძის

შპს „არქიტექტურული სახელოსნო ბ. ჯინჭარაძე და პარტნიორები“

ქ. თბილისი, ვაკის რაიონი, ი. ჭავჭავაძის გამზ. №75-ში

ტელ: 2107/7 ფაქს: 2107/7

ობიექტი	
ნაგებობის ტიპი	ბინათმშენებლობა
ნაგებობის კლასი	II კლასი
ნაგებობის ფუნქციური დანიშნულება	საცხოვრებელი სახლი
ნაგებობის მისამართი	ქ. თბილისი, ვაკის რაიონი, ი. ჭავჭავაძის გამზ. №75-ში
პროექტის ავტორი	ბ. ჯინჭარაძე
პროექტის ხელმძღვანელი	ბ. ჯინჭარაძე
არქიტექტურული ნაწილის ხელმძღვანელი	ბ. ჯინჭარაძე
კონსტრუქციული ნაწილის ხელმძღვანელი	ა. ფაღავა
ინჟინერ-ტექნოლოგიური ნაწილის ხელმძღვანელი	ა. ფაღავა
ინჟინერ-ტექნიკური ნაწილის ხელმძღვანელი	ა. ფაღავა
ნახაზის დასახელება	
ფასადი 7-11 დერეფნების მხრივ	
მასშტაბი 1:200	
პროექტის ეტაპი	
სამშენებლო ნებართვა	
ნახაზის ნომერი	
A-3	
პროექტის №: 2012	

ნახაზის ან მისი ნაწილის გამოყენება, კოპირება ან გადაცემა მესამე პირებისთვის დაუშვებელია ავტორის წერილობითი ნებართვის გარეშე

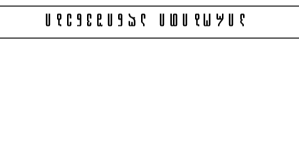

ობიექტის ადგილმდებარეობის სიტუაციური სქემა