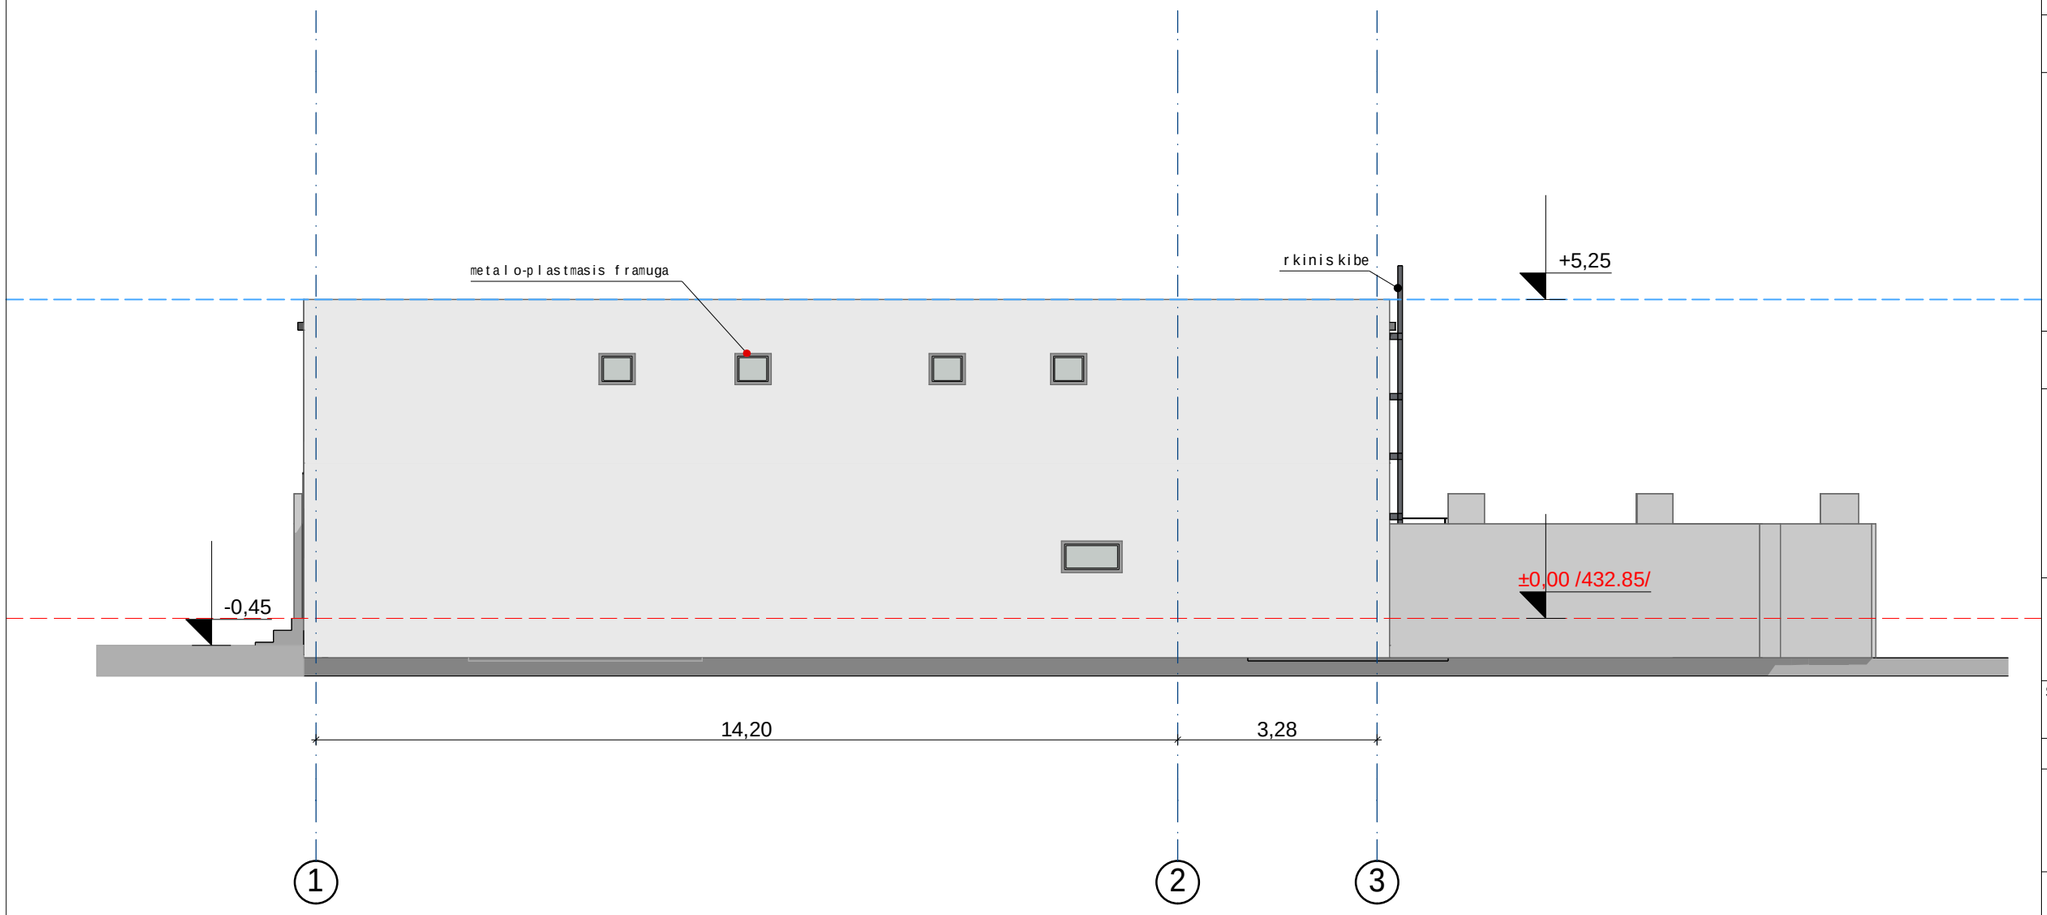

formati A-3

Tbilisi 2015 w.

dakveTa #

eqsplikacia:

-

pirobiTiniSnebi

1 — — — -WrilisxaziTi

±0,00 -sarTulisniSnuli

±0,00 /432.85/ -arqiteqturuliniSnuli

-nakveTisazRvari

SeniSvnebi:

1. naxazze saproeqto Senobisnuli Seesabameba absolutur niSnuls - 432.85
2. naxazze zomebi mocemuli ametrebSi
3. naxazisyvela cvliliebamSenebl obisas SeTanxmebuli undaiyosproeqtisavtorTan

damkveTi	Sps "redi" s/k 200209103	misamarTi: guramiSvilisq #84 (nakveTi 003/003)
direqtori	T.Salamberize	
el-fosta	clinicredi@mail.com	tel.: 2 65 11 21

SeTanxmebuli damkveTTan	xelmowera

proeqtis saxelwodeba

farTo profilis saavadmyofo

Sps "redi"
s/k 200209103

Tanamdeboba	gvari	xelmowera	TariRi
direqtori	T.Salamberize		
proeqtisavtori	d.maruaSvili		
daamuSava	d.maruaSvili		
Seamowma	z.qavTaraZe		

masStabi	1:100	fasadi 1-3 RerZebSi (saproeqto)
TariRi	25.11.15	

stadia	furclebi	furceli
proeqti	-	a- --

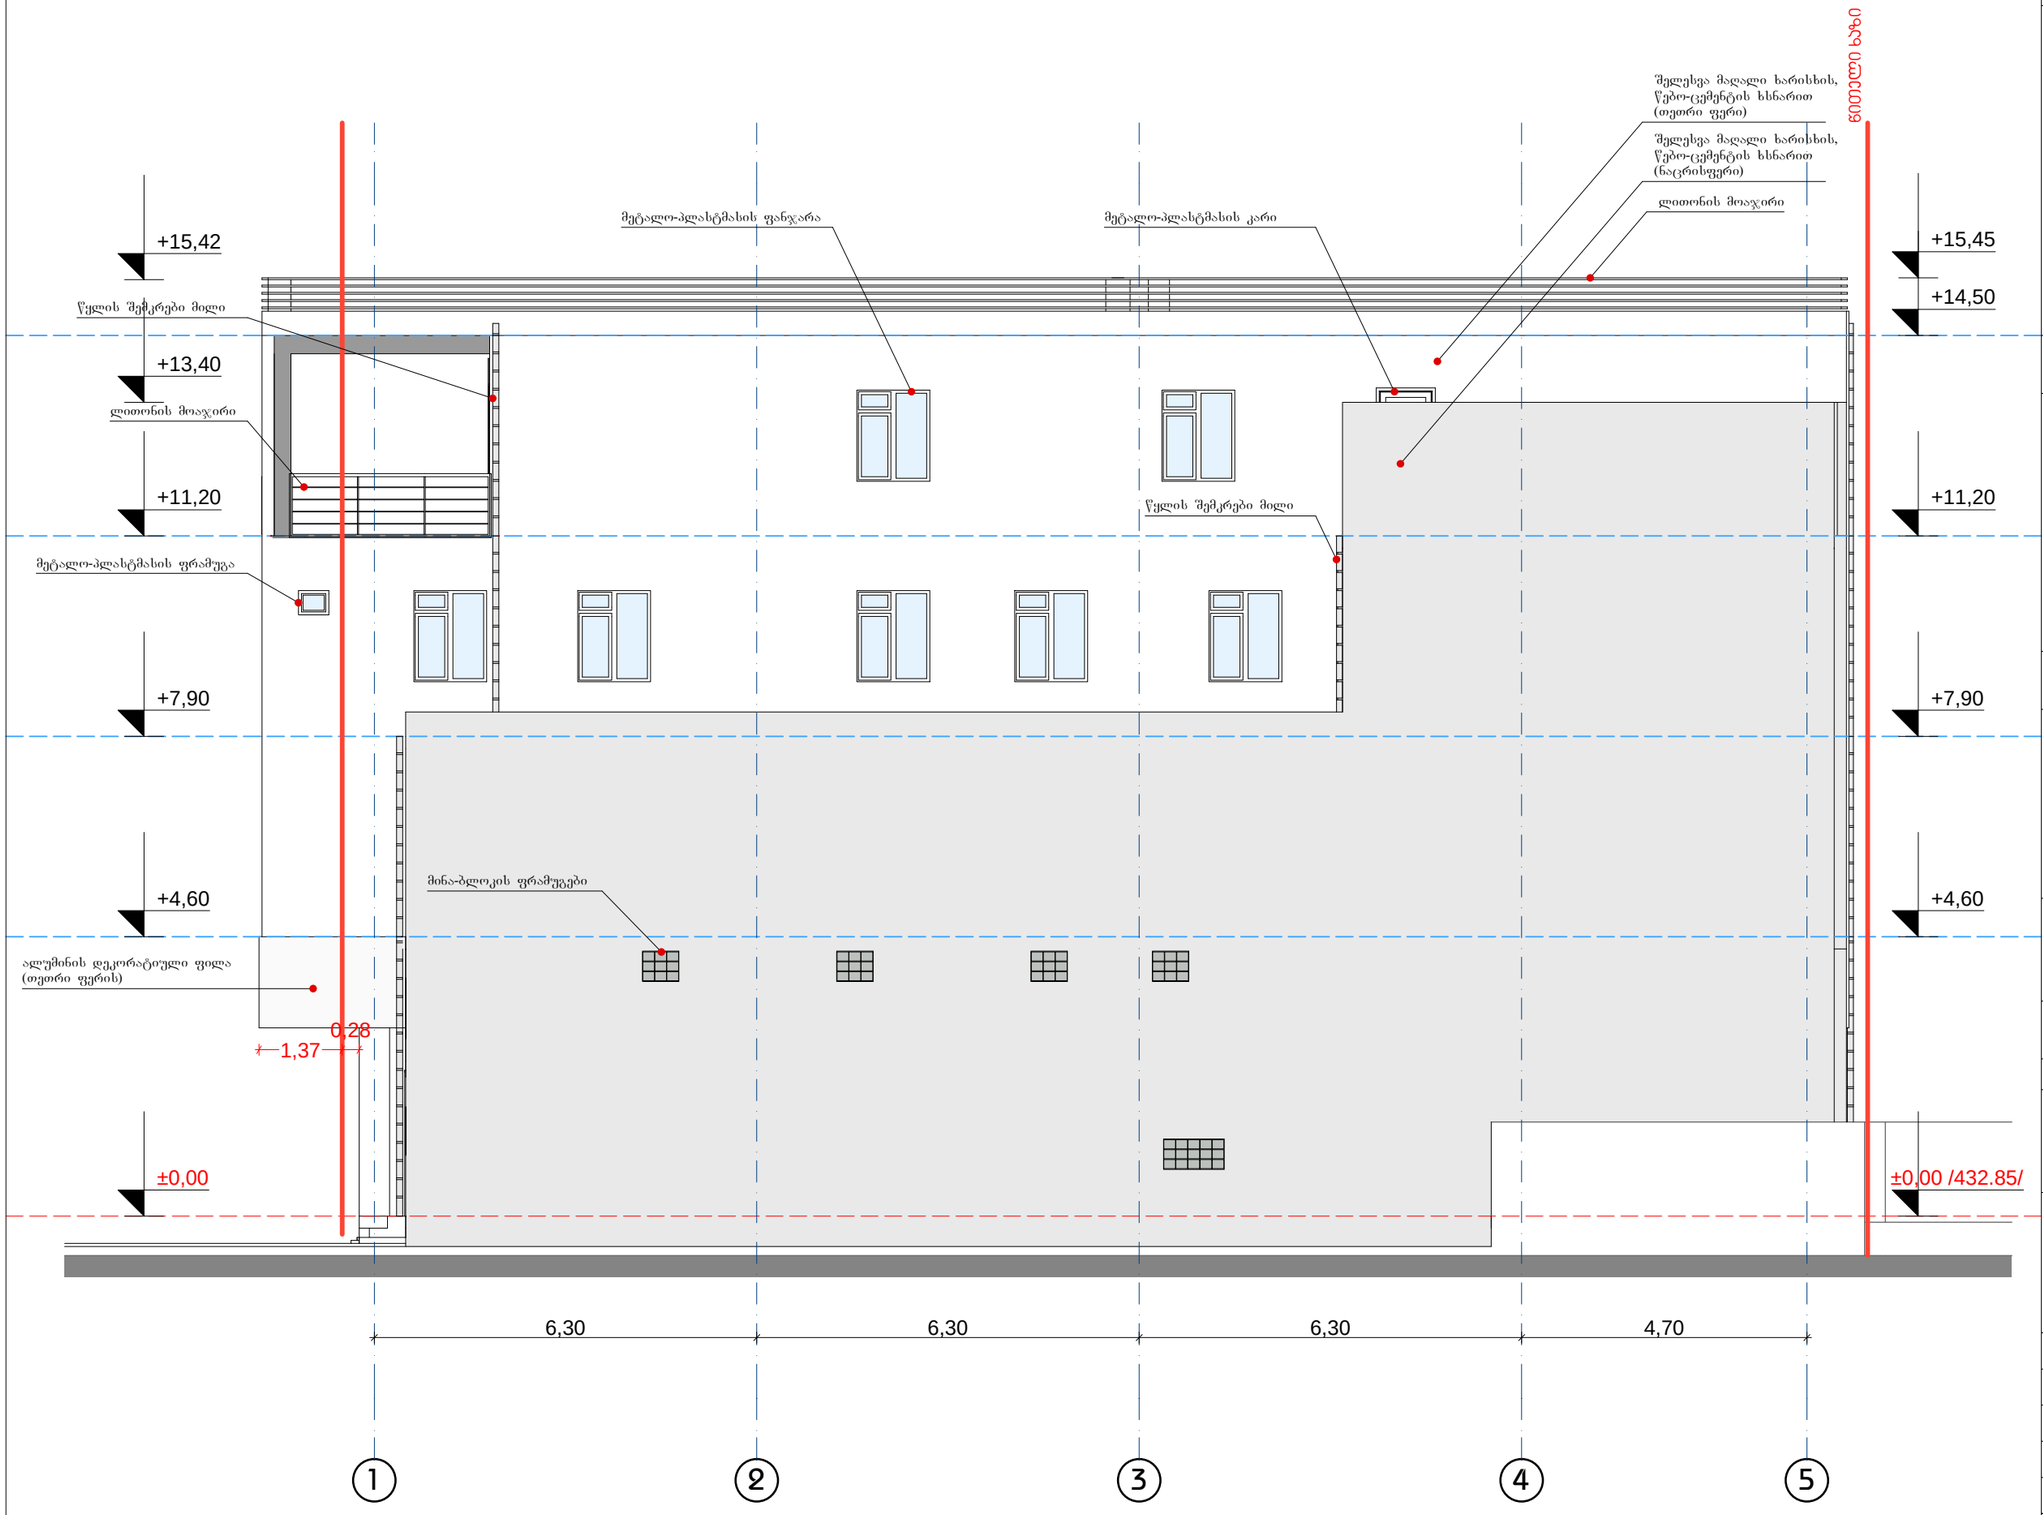

ფორმატი A-3	თბილისი 2015 წ.
	დაკვეთა №

ექსპლიკაცია:

-

პირობითი ნიშნები

- 1 — — — ჭრილის ხაზი
- ±0,00 — სართულის ნიშნული
- ±0,00 /432.85/ — არქიტექტურული ნიშნული
- ნაკვეთის საზღვარი

შენიშვნები:

1. ნახაზზე საპროექტო შენობის ნული შეესაბამება აბსოლუტურ ნიშნულს - 432.85
2. ნახაზზე ზომები მოცემულია მეტრებში
3. ნახაზის ყველა ცვლილება მშენებლობისას შეთანხმებული უნდა იყოს პროექტის ავტორთან

დამკვეთი	შპს "რედი"	მისამართი:
	ს/კ 200209103	გურამიშვილის ქ №84 (ნაკვეთი 003/003)
დირექტორი	თ. ჭალაბერიძე	
ელ-ფოსტა	clinicredi@mail.com	ტელ.: 2 65 11 21

შეთანხმებულია დამკვეთთან	ხელმოწერა

პროექტის სახელწოდება

ფართო პროფილის საავადმყოფო

შპს "რედი"
ს/კ 200209103

თანამდებობა	გვარი	ხელმოწერა	თარიღი
დირექტორი	თ. ჭალაბერიძე		
პროექტის ავტორი	დ. მარუაშვილი		
დაამუშავა	დ. მარუაშვილი		
შეამოწმა	ზ. ქავთარაძე		

მასშტაბი	1:100	ფასადი 1-5 ღერძებში (საპროექტო)
თარიღი	25.11.15	

სტადია	ფურცლები	ფურცელი
პროექტი	-	ა- --

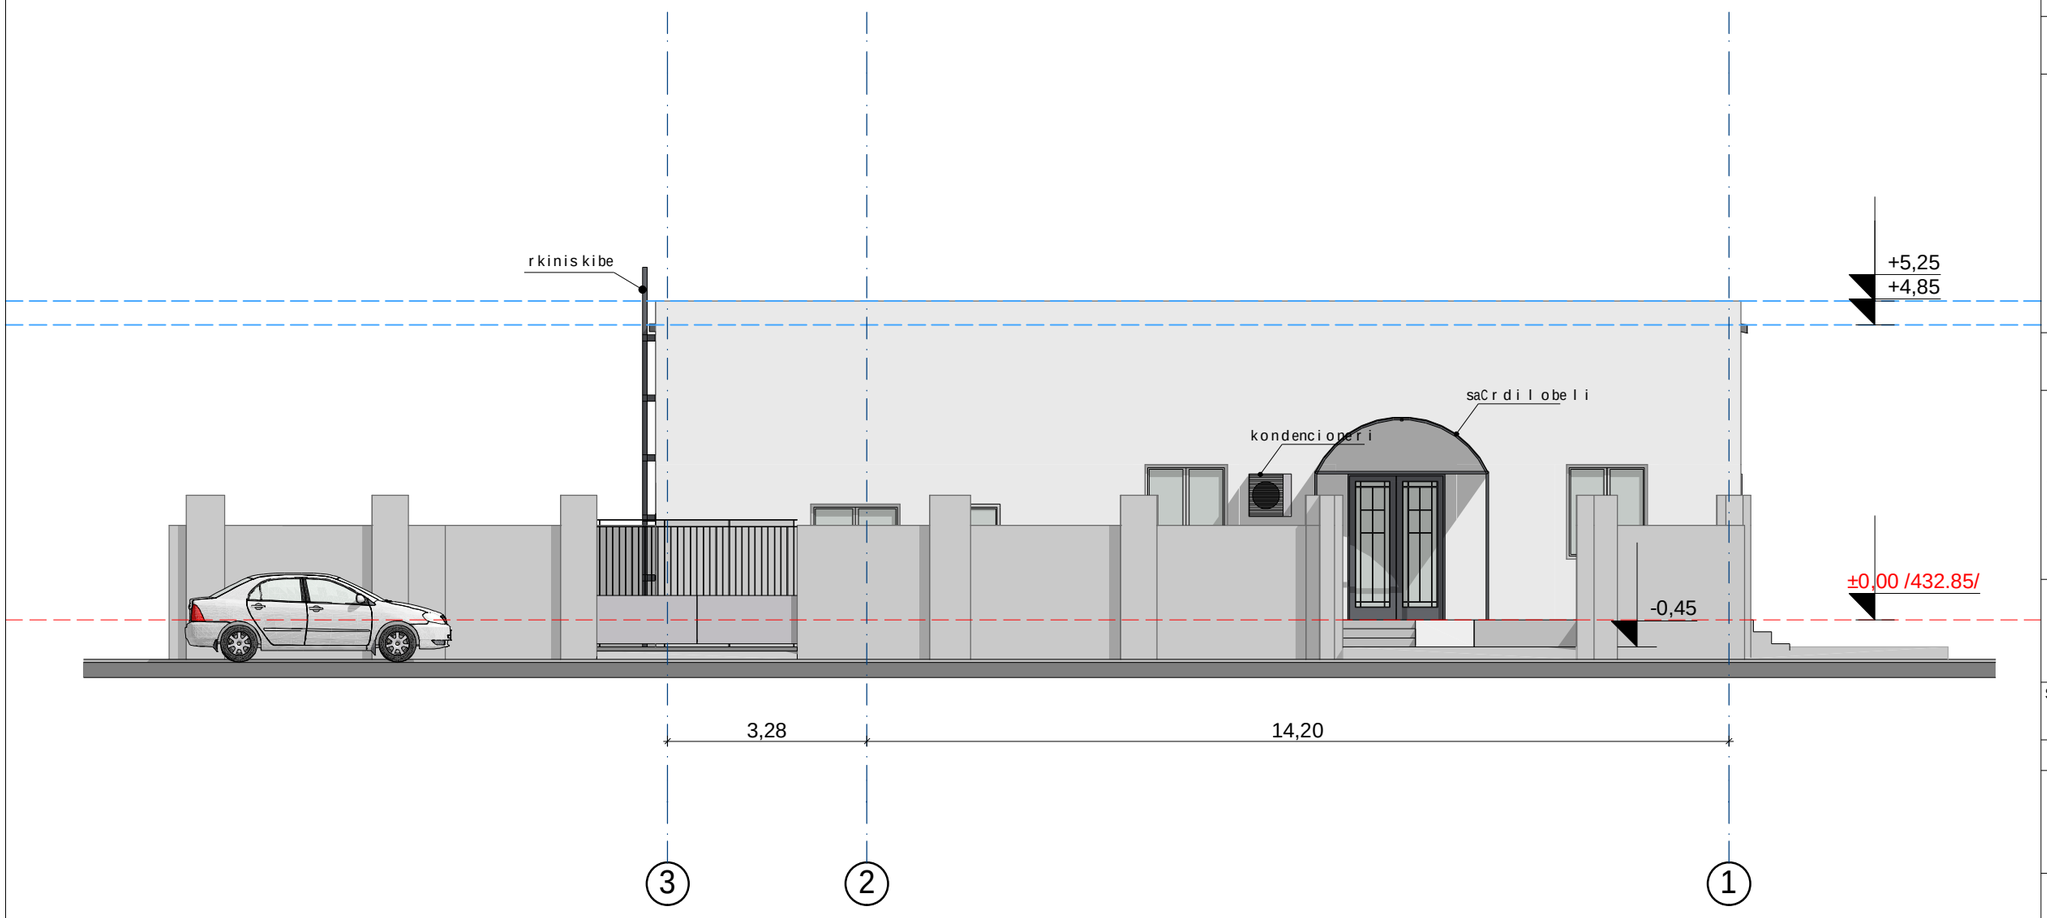

format A-3

Tbilisi 2015 w.

dakveTa #

eqspl ikacia:

-

pirobiTi niSnebi

1 — — — -Wri l is xazi

±0,00 -sar Tul isniSnul i

±0,00 /432.85/ -arqiteqturul iniSnul i

-nakveTis sazRvari

SeniSvnebi:

1. naxazze sapr oekto Senobis nul i Seesabameba abso l utur niSnul s - 432.85
2. naxazze zomebi mocemul ia met rebSi
3. naxazis yvel a cv l i l eba mSeneb l obisas SeTanxmebul i unda iyos pr oekt is avtor Tan

damkveTi	Sps "redi" s/k 200209103	misamar Ti: gu ramiSvi l isq #84 (nakveTi 003/003)
direqtori	T. Sa l amber iZe	
el-fosta	clinicredi@mail.com	tel.: 2 65 11 21

SeTanxmebul ia damkveTTan — xe l mowera

pr oekt is saxe l wodeba

far To profi l is saavadmyofo

	Sps "redi" s/k 200209103

Tanamdeboba	gvari	xe l mowera	TariRi
direqtori	T. Sa l amber iZe		
proekt isavtori	d. maruaSvi l i		
daamuSava	d. maruaSvi l i		
Seamowma	z. qavTaraZe		
masStabi	1:100	fasadi 3-1 RerZebSi (arsebu l i)	
TariRi	25.11.15		
stadia		furclebi	furceli
proekti		-	a- --



ფორმატი A-3	თბილისი 2015 წ.
	დაკვეთა №

ექსპლიკაცია:

-

პირობითი ნიშნები

- 1 — ჭრილის ხაზი
- ±0,00 — სართულის ნიშნული
- ±0,00 /432.85/ — არქიტექტურული ნიშნული
- ნაკვეთის საზღვარი

შენიშვნები:

1. ნახაზზე საპროექტო შენობის ნული შეესაბამება აბსოლუტურ ნიშნულს - 432.85
2. ნახაზზე ზომები მოცემულია მეტრებში
3. ნახაზის ყველა ცვლილება მშენებლობისას შეთანხმებული უნდა იყოს პროექტის ავტორთან

დამკვეთი	შპს "რედი" ს/კ 200209103	მისამართი: გურამიშვილის ქ №84 (ნაკვეთი 003/003)
დირექტორი	თ. ჯალაბერიძე	
ელ-ფოსტა	clinicredi@mail.com	ტელ.: 2 65 11 21

შეთანხმებულია დამკვეთთან — ხელმოწერა

პროექტის სახელწოდება

ფართო პროფილის საკვამდგომფო

შპს "რედი"
ს/კ 200209103

თანამდებობა	გვარი	ხელმოწერა	თარიღი
დირექტორი	თ. ჯალაბერიძე		
პროექტის ავტორი	დ. მარუაშვილი		
დაამუშავა	დ. მარუაშვილი		
შეამოწმა	ზ. ქავთარაძე		

მასშტაბი	1:100	ფასადი 5-1 ღერძებში (საპროექტო)
თარიღი	25.11.15	

სტადია	ფურცლები	ფურცელი
პროექტი	-	ა- --

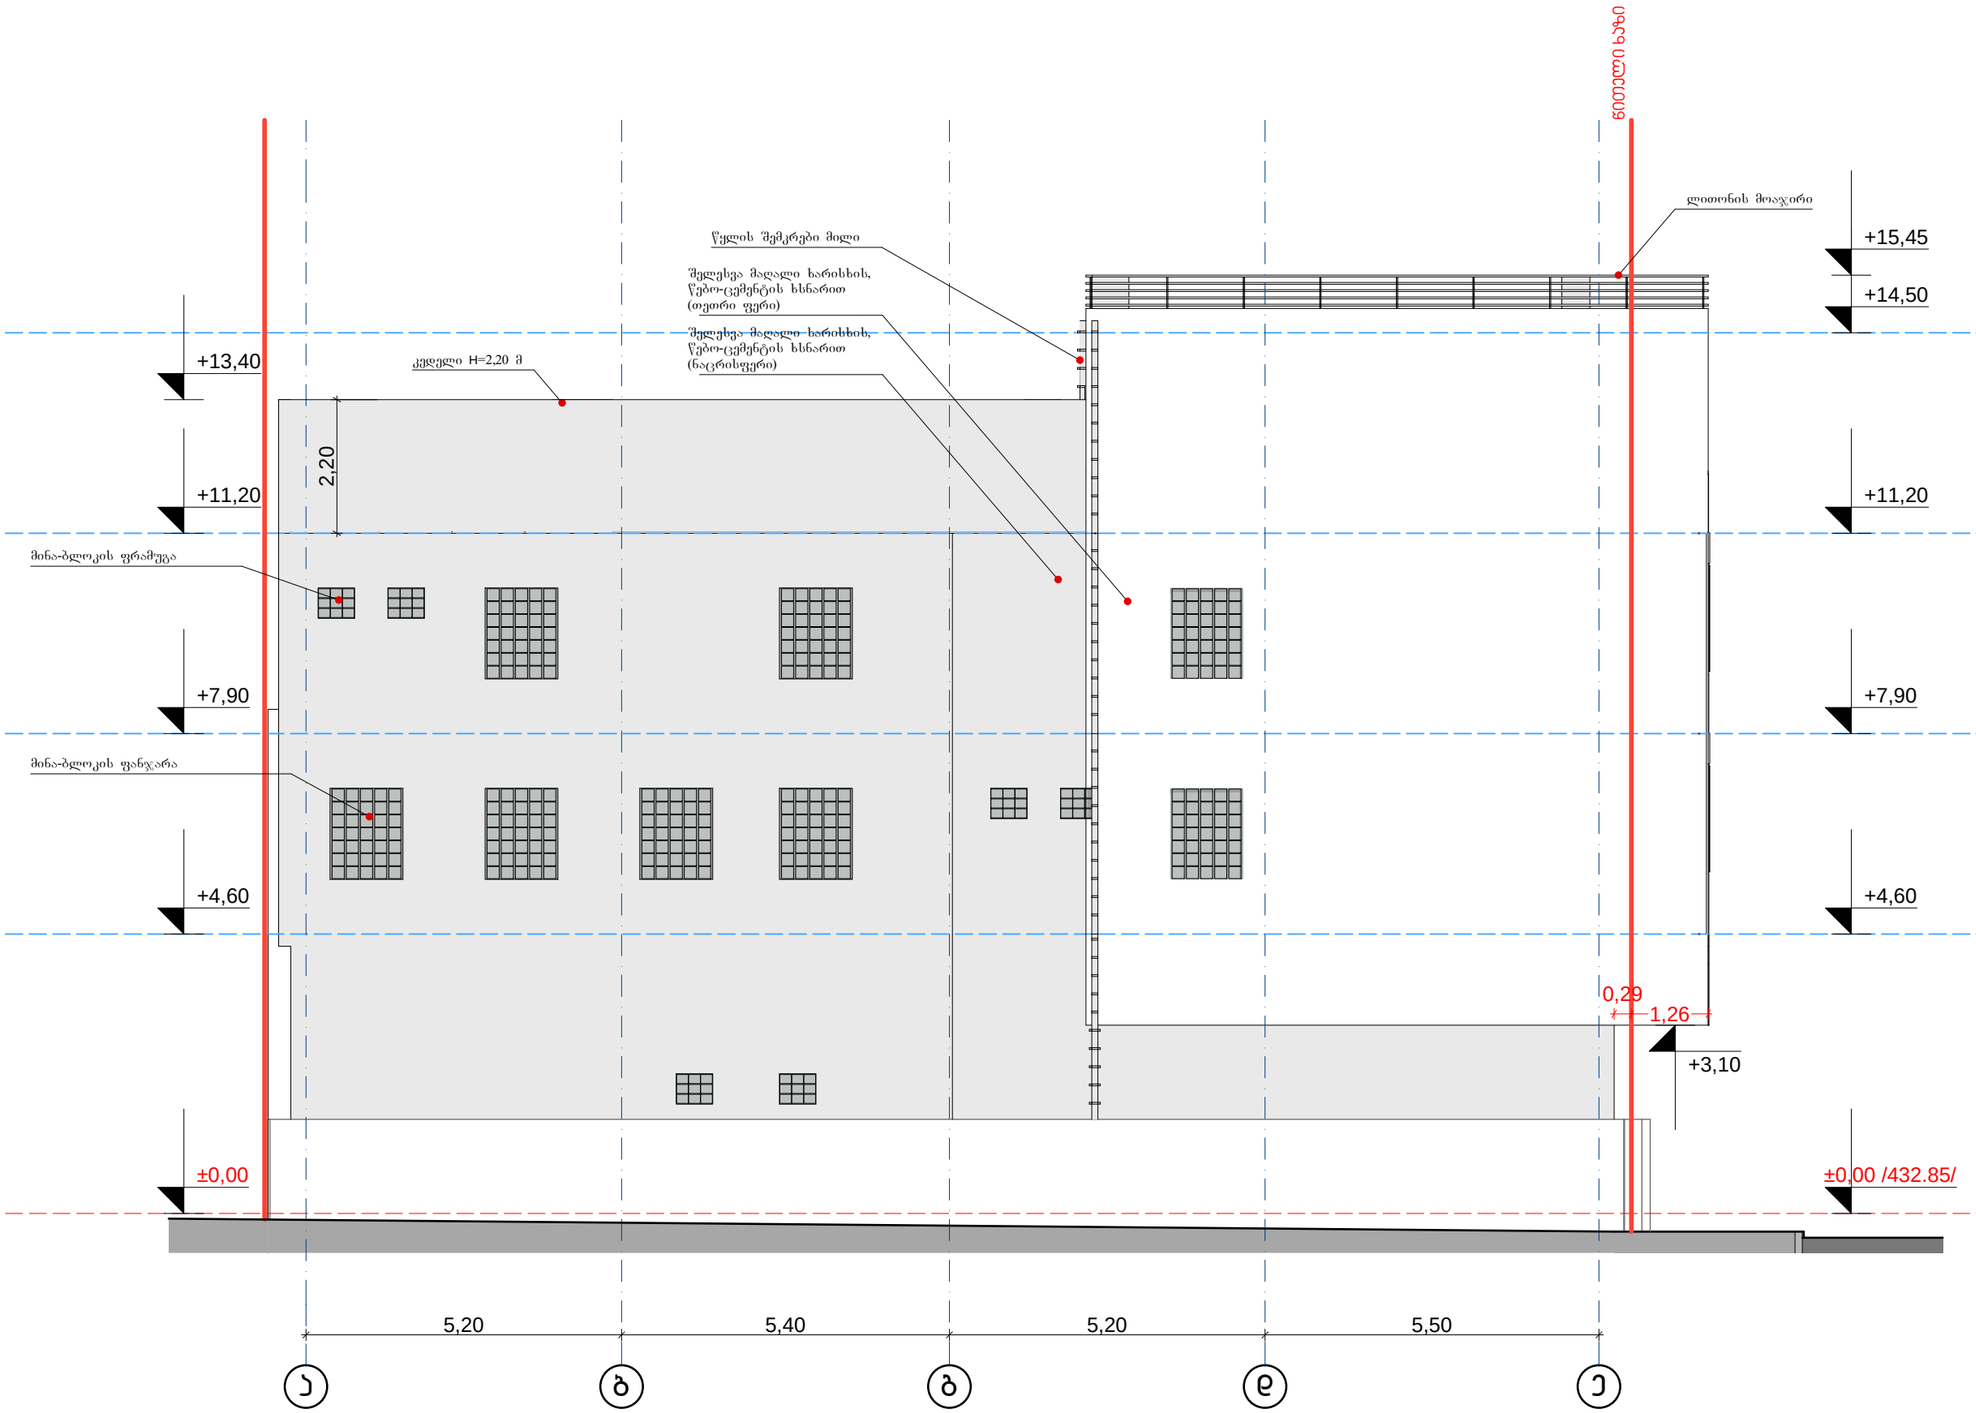

ფორმატი A-3

თბილისი 2015 წ.

დაკვეთა №

ექსპლიკაცია:

-

პირობითი ნიშნები

1 — — — ჭრილის ხაზი

±0,00 — სართულის ნიშნული

±0,00 /432.85/ — არქიტექტურული ნიშნული

— ნაკვეთის საზღვარი

შენიშვნები:

1. ნახაზზე საპროექტო შენობის ნული შეესაბამება აბსოლუტურ ნიშნულს - 432.85
2. ნახაზზე ზომები მოცემულია მეტრებში
3. ნახაზის ყველა ცვლილება მშენებლობისას შეთანხმებული უნდა იყოს პროექტის ავტორთან

დამკვეთი	შპს "რედი"	მისამართი:
	ს/კ 200209103	გურამიშვილის ქ №84 (ნაკვეთი 003/003)
დირექტორი	თ. შალამბარიძე	
ელ-ფოსტა	clinicredi@mail.com	ტელ.: 2 65 11 21

შეთანხმებულია დამკვეთთან	ხელმოწერა

პროექტის სახელწოდება

ფართო პროფილის საკვამდმყოფო

შპს "რედი"
ს/კ 200209103

თანამდებობა	გვარი	ხელმოწერა	თარიღი
დირექტორი	თ. შალამბარიძე		
პროექტის ავტორი	დ. მარუაშვილი		
დაამუშავა	დ. მარუაშვილი		
შეამოწმა	ზ. კვანთარაძე		

მასშტაბი	1:100	ფასადი ა-ე ღერძებში (საპროექტო)
თარიღი	25.11.15	

სტადია	ფურცლები	ფურცელი
პროექტი	-	ა- --

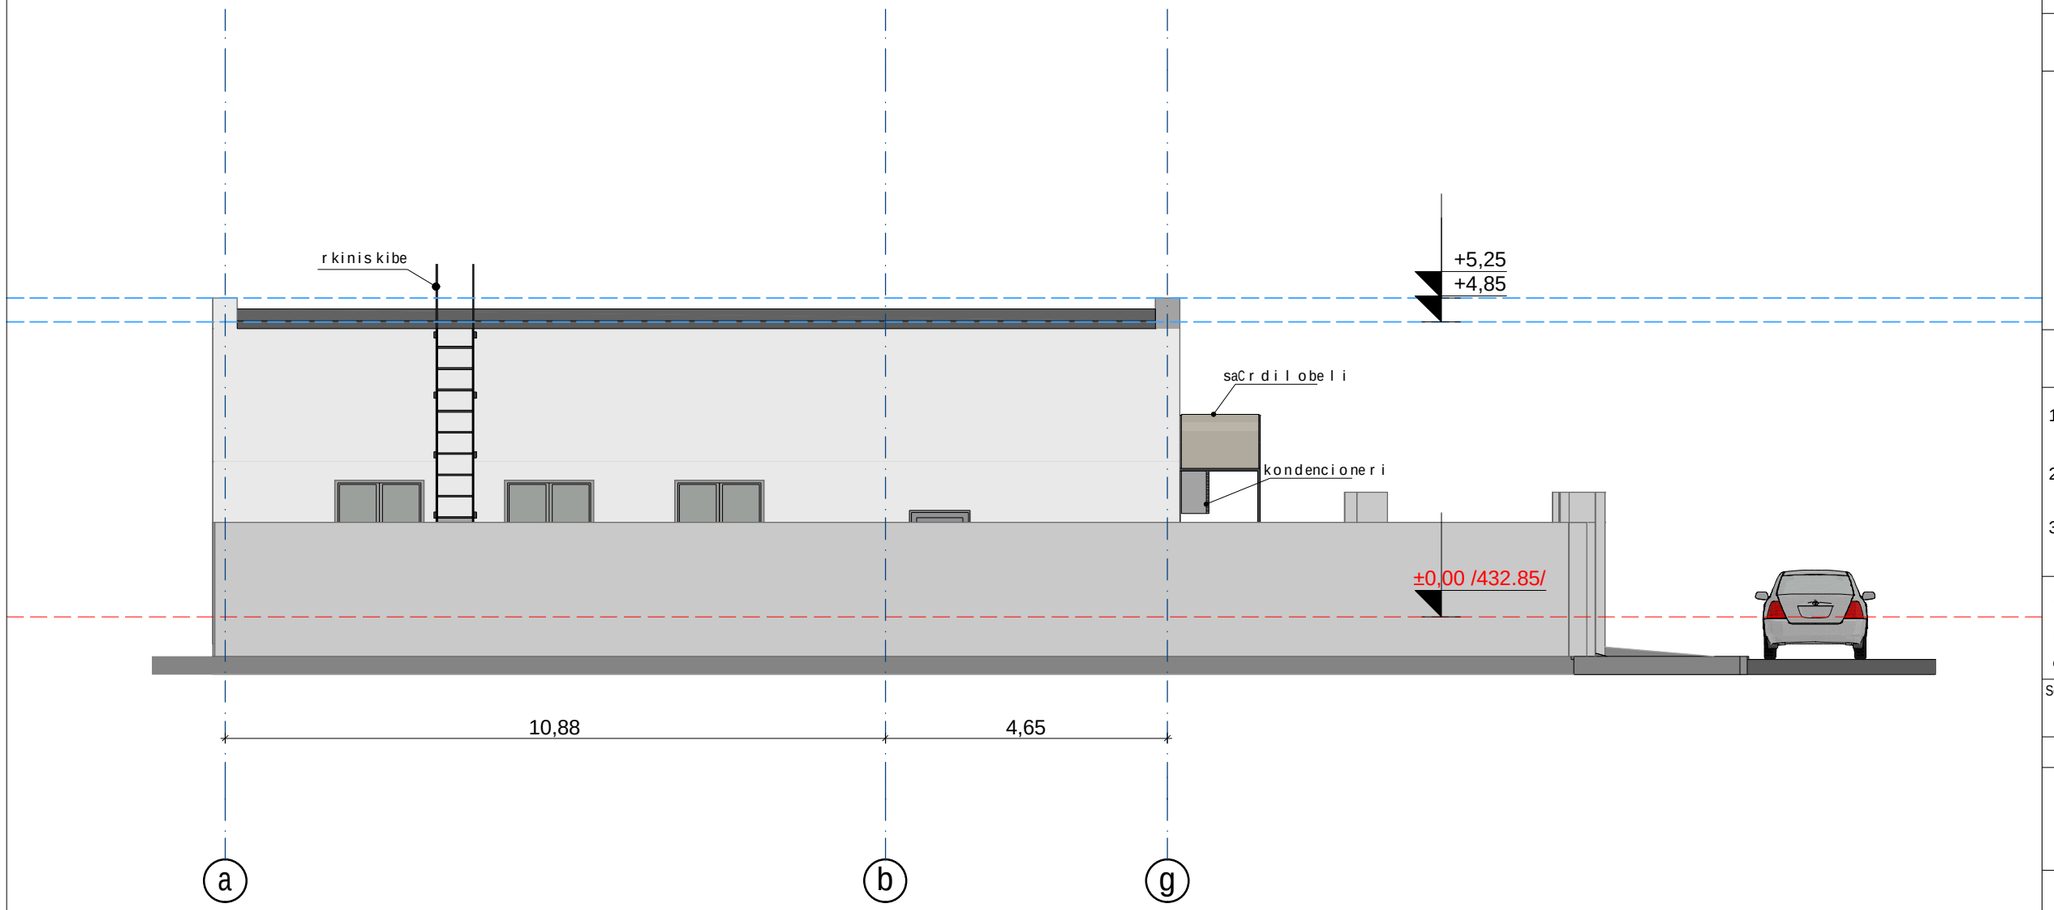

formati A-3	Tbilisi 2015 w.		
	dakveTa #		

eqsplikacia:

-

pirobiTiniSnebi

1 - Wrilis xazi

±0,00 - sarTulisniSnuli

±0,00 /432.85/ - arqiteqturuliniSnuli

- nakveTis sazRvari

SeniSvnebi:

1. naxazze saproeqto Senobisnuli
   Seesabameba absolutur niSnuls - 432.85
2. naxazze zomebi mocemulia metrebSi
3. naxazis yvela cvlilebamSenebl obisas
   SeTanxmebuli undaiyos proeqtis avtorTan

damkveTi Sps"redi" s/k 200209103	misamarTi: guramiSvilisq #84 (nakveTi 003/003)
direqtori T.SalamberiZe	
el-fosta clinicredi@mail.com	tel.: 2 65 11 21

SeTanxmebulia damkveTTan	xelmowera

proeqtis saxelwodeba

farTo profilis saavadmyofo

Sps"redi"
s/k 200209103

Tanamdeboba	gvari	xelmowera	TariRi
direqtori	T.SalamberiZe		
proeqtisavtori	d.maruaSvili		
daamuSava	d.maruaSvili		
Seamowma	z.qavTaraZe		
masStabi	1:100	fasadia-g RerZebSi (arsebuli)	
TariRi	25.11.15		
stadia		furclebi	furceli
proeqti		-	a- --



ფორმატი A-3	თბილისი 2015 წ.
	დაკვეთა №

ექსპლიკაცია:

-

პირობითი ნიშნები

- 1 — ჭრილის ხაზი
- ±0,00 — სართულის ნიშნული
- ±0,00 /432.85/ — არქიტექტურული ნიშნული
- ნაკვეთის საზღვარი

შენიშვნები:

1. ნახაზზე საპროექტო შენობის ნული შეესაბამება აბსოლუტურ ნიშნულს - 432.85
2. ნახაზზე ზომები მოცემულია მეტრებში
3. ნახაზის ყველა ცვლილება მშენებლობისას შეთანხმებული უნდა იყოს პროექტის ავტორთან

დამკვეთი	შპს "რედი"	მისამართი:
	ს/კ 200209103	გურამიშვილის ქ №84 (ნაკვეთი 003/003)
დირექტორი	თ. ჭალაბერიძე	
ელ-ფოსტა	clinicredi@mail.com	ტელ.: 2 65 11 21

შეთანხმებულია დამკვეთთან	ხელმოწერა

პროექტის სახელწოდება

ფართო პროფილის საავადმყოფო

შპს "რედი"
ს/კ 200209103

თანამდებობა	გვარი	ხელმოწერა	თარიღი
დირექტორი	თ. ჭალაბერიძე		
პროექტის ავტორი	დ. მარუაშვილი		
დაამუშავა	დ. მარუაშვილი		
შეამოწმა	ზ. კავთარაძე		

მასშტაბი	1:100	ფასადი ე-ა ღერძებში (საპროექტო)
თარიღი	25.11.15	

სტადია	ფურცლები	ფურცელი
პროექტი	-	ა- --

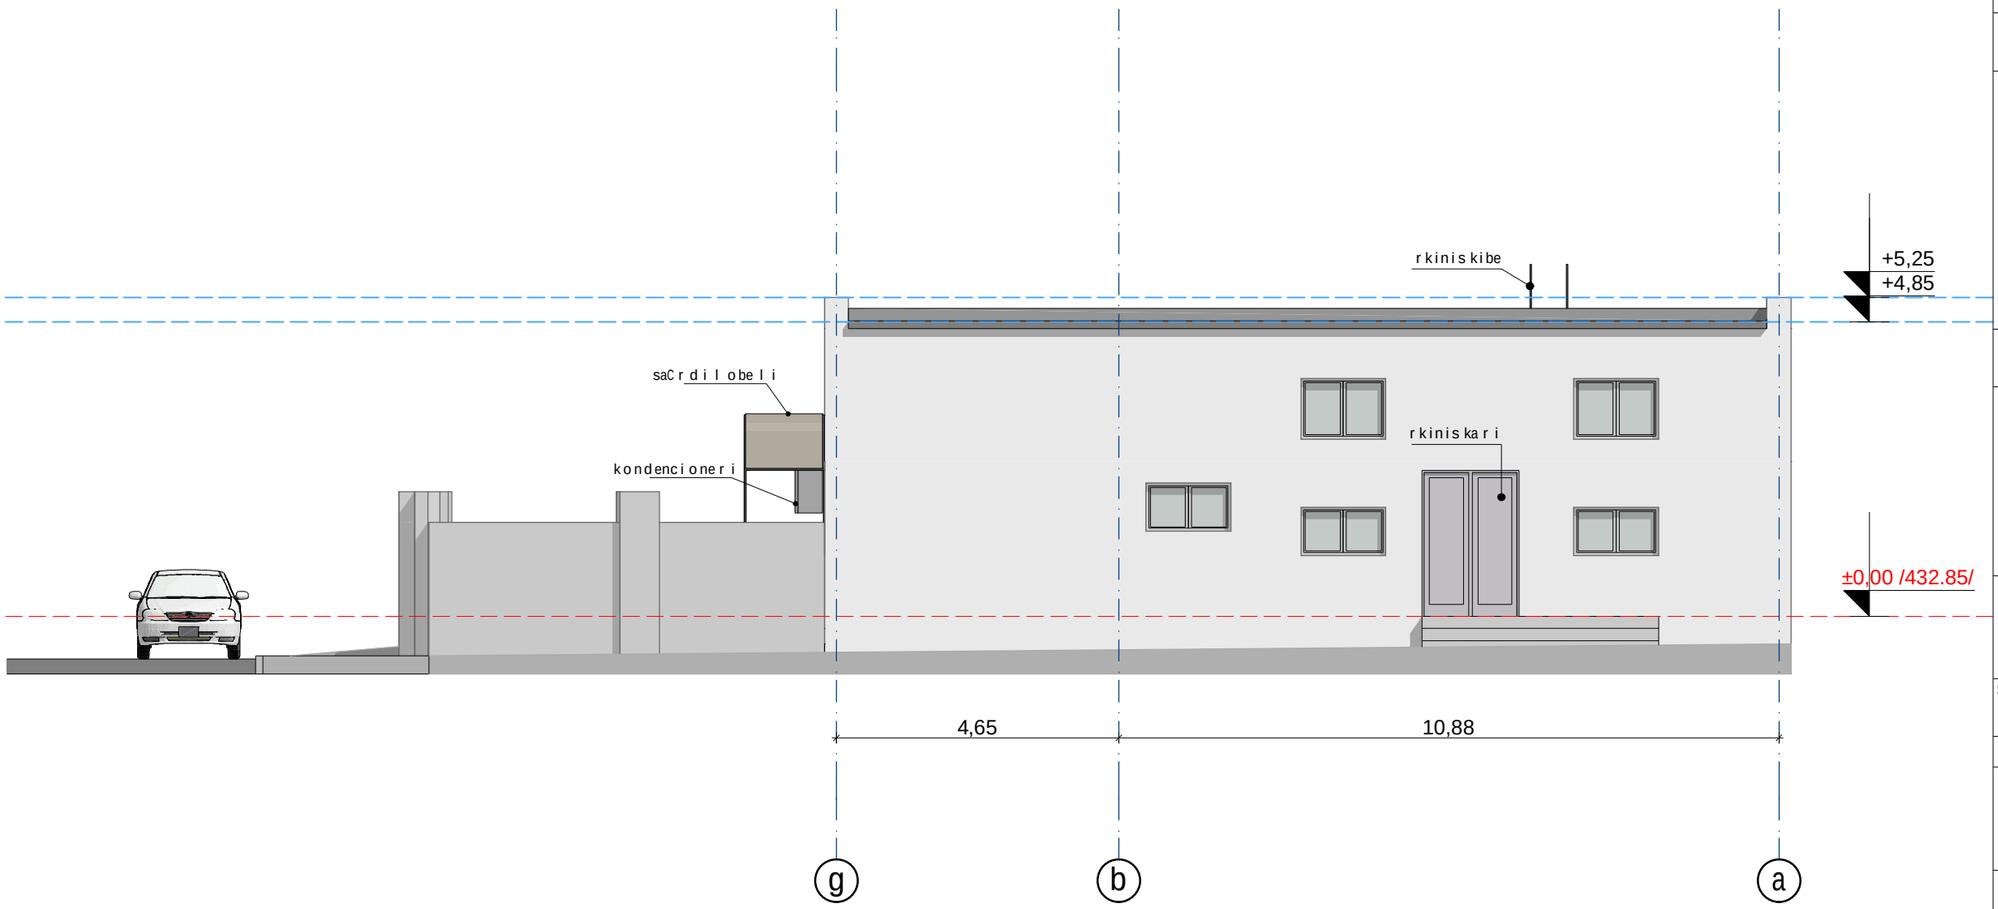

f o r m a t i	A-3
Tbi l isi 2015 w.	
dakveTa #	

eqsp l ikac ia:

-

pi r obiTi niSnebi

1 — — — -Wri l is xazi

±0,00 -sar Tu l is niSnu l i

±0,00 /432.85/ -a r qiteqtu r u l i niSnu l i

-nakveTis sazRvar i

SeniSvnebi:

1. naxazze sap r oeqt o Seno bis nu l i
   Seesabameba abs o l utur niSnu l s - 432.85
2. naxazze z omebi m ocemu l ia met r ebSi
3. naxazis yve l a cv l i l eba mSeneb l obisas
   SeTanxmebu l i unda iyos p r oeqtis avto r Tan

damkveTi	Sps "r e d i" s/k 200209103	misama r Ti: gu r amiSvi l isq # 84 (nakveTi 003/003)
d i reqto r i	T. Sa l ambe r iZe	
e l - f o s t a	clinicredi@mail.com	te l .: 2 65 11 21

SeTanxmebu l ia damkveTTan	xe l mowe r a

p r oeqtis saxe l wo deba

f a r To p r o f i l is saava dmyo f o

	Sps "r e d i" s/k 200209103

Tanamdeboba	gva r i	xe l mowe r a	TariRi
d i reqto r i	T. Sa l ambe r iZe		
p r oeqtis avto r i	d. ma r uaSvi l i		
daamuSava	d. ma r uaSvi l i		
Seamowma	z. qavTa r aZe		
masStabi	1:100	fasad i g-a Re r ZebSi (a r sebu l i)	
TariRi	25.11.15		
stadia		fu r c l ebi	fu r ce l i
p r oeqti		-	a- --