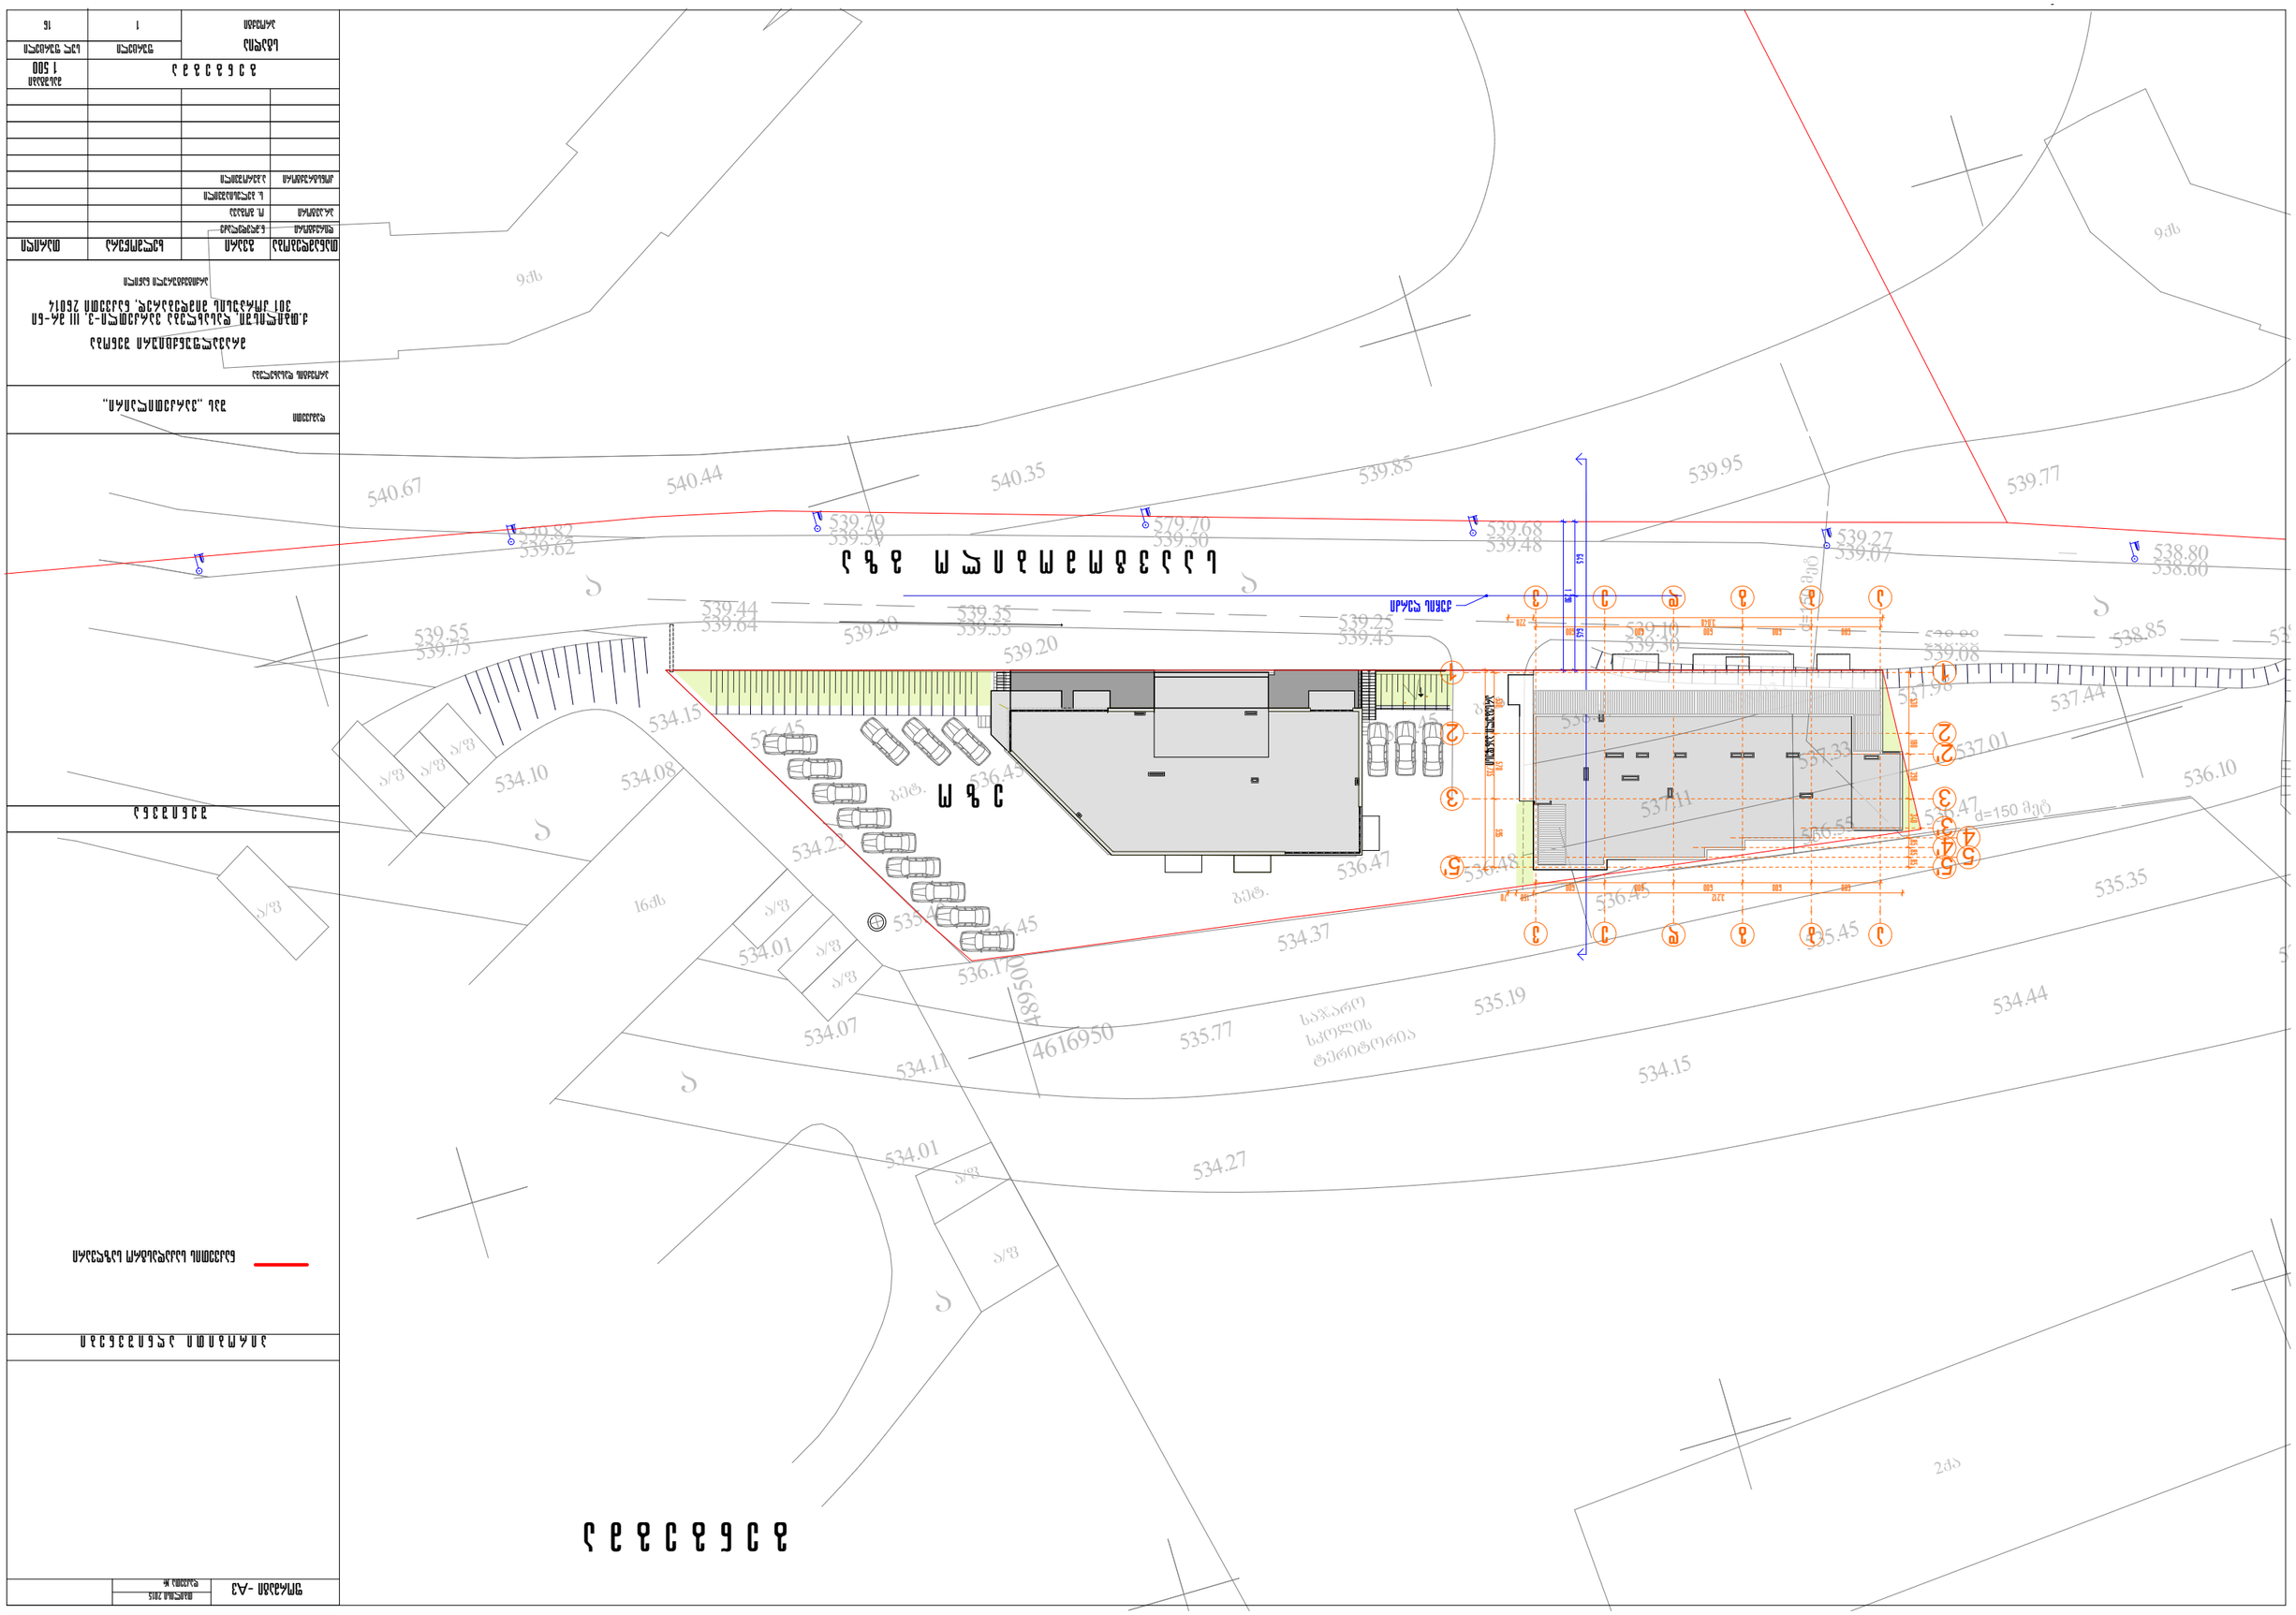
ს ა ზ ღ ვ ა რ ი
ს ა ზ ო გ ა დ ო ე ბ ა
ს ა ზ ო გ ა დ ო ე ბ ა
ა/ფ
ბეტ.
ასფ.
ქვიშა
ხრეში
ტროტუარი
ბეტონის ბორდიური
d=150 მმ ფოლადის მილი
16ძა
2ძა
ელექტრო ბოძი
ელექტრო ბოძი
ელექტრო ბოძი