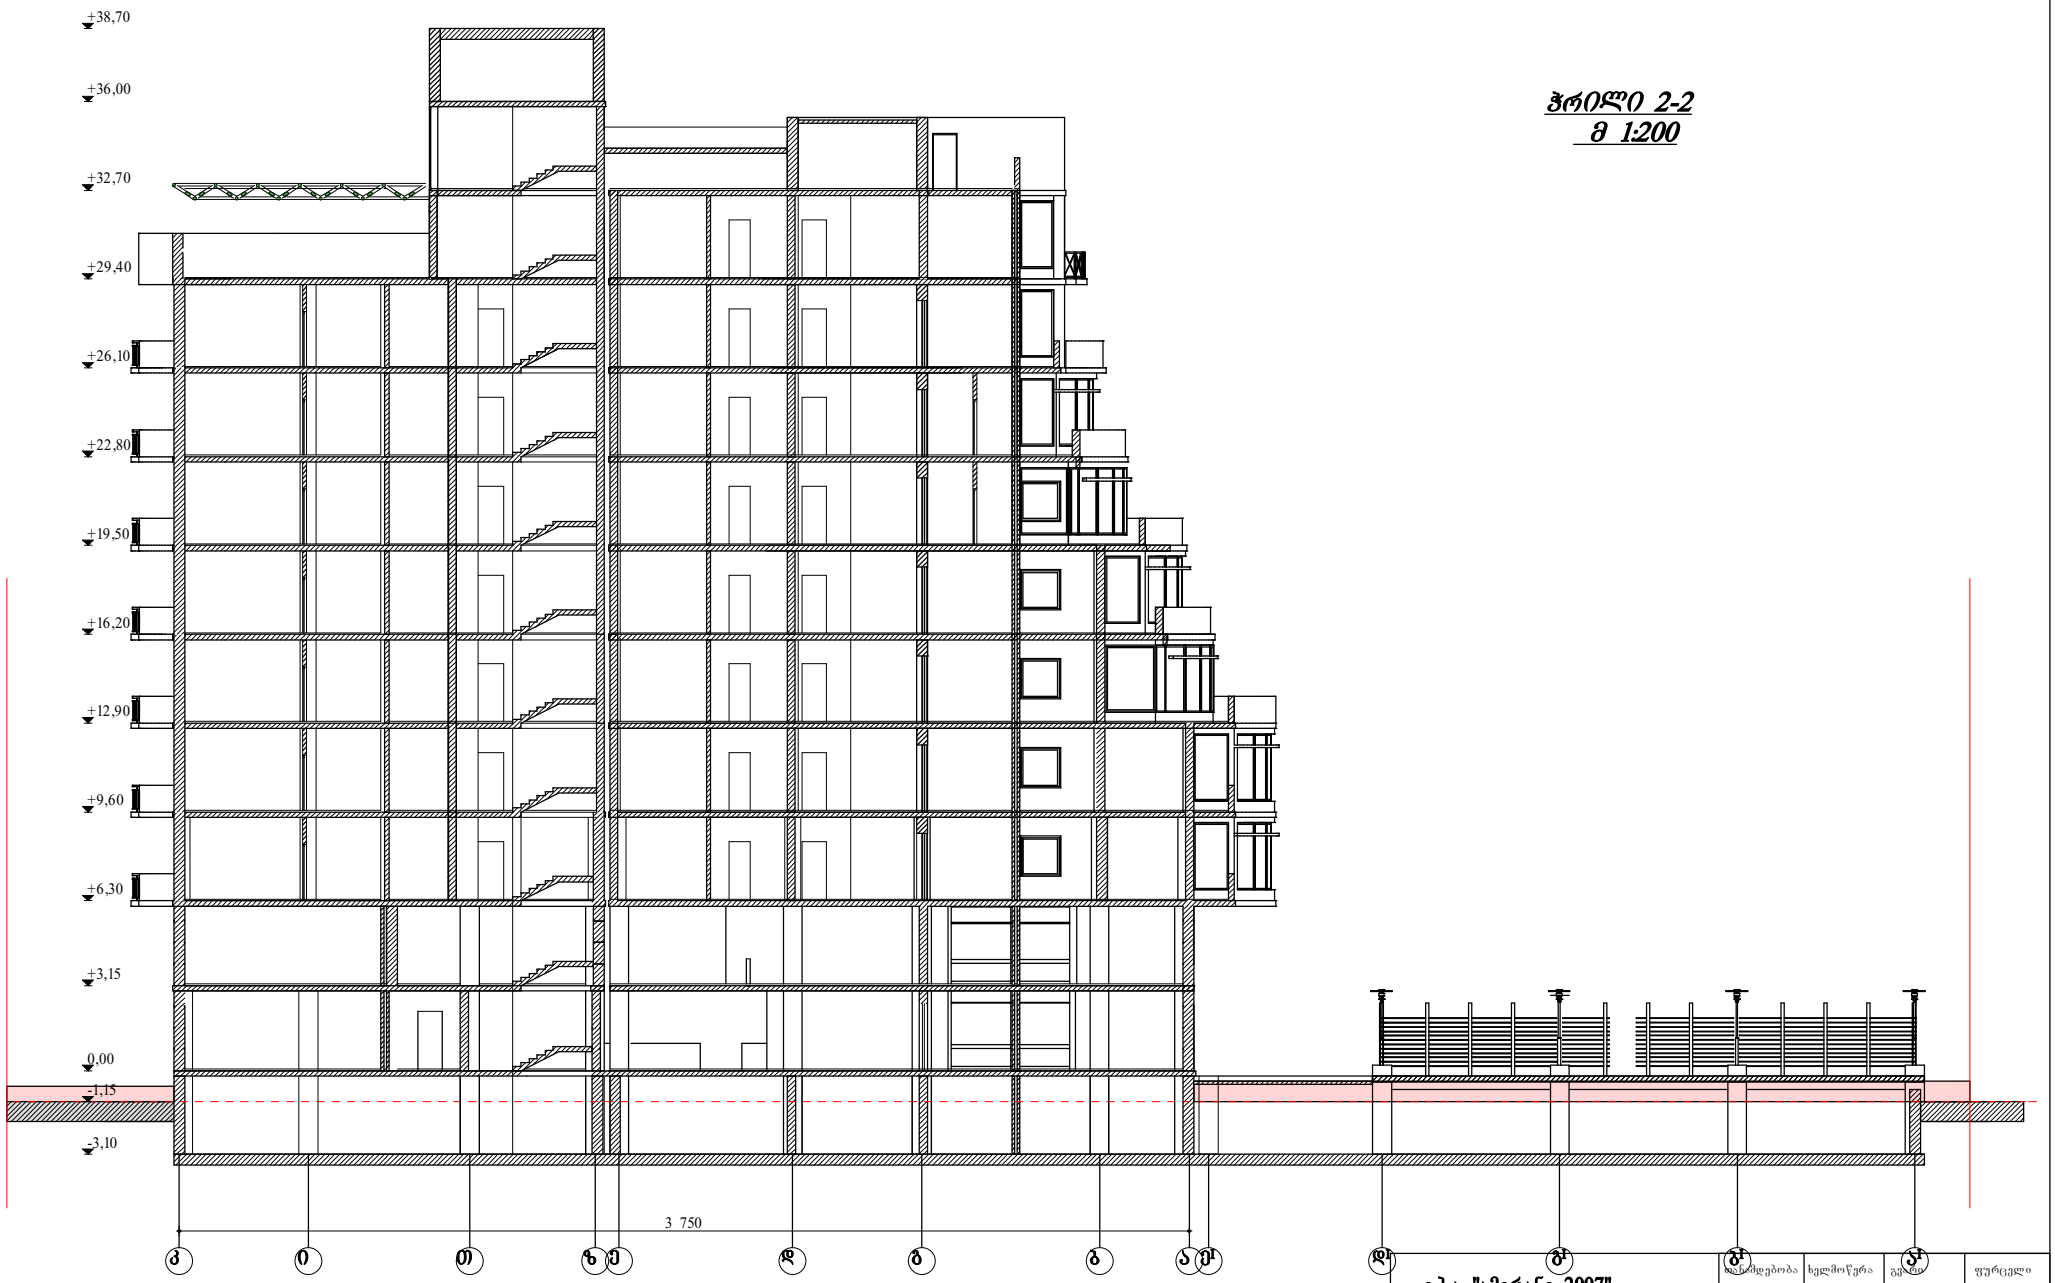

ჭრილი 2-2
მ 1:200

ი.ბ.ა "ამირანი 2007"			
კორექტირებული ნახაზი, ხარვეზების გასწორება			
მრავალბინიანი საცხოვრებელი სახლი (ოფისებით) ერისთავის ქუჩ № 3–ში	დაკვეთა №		
	სტადია		
ჭრილი 2-2	ტპ		

ხელმძღვანელობა	ხელმოწერა	გვარი	ფურცელი
დირექტორი		დ. ნიშნიანიძე	ა№
პრმთარქ.		გაგოგრიჭიანი	ფურცელი
პრ. ავტორი		გაგოგრიჭიანი	№
შესრულა		ნ. გაბუნია	მაშტაბი
			1:200

ჭრილი 3-3
მ 1:200

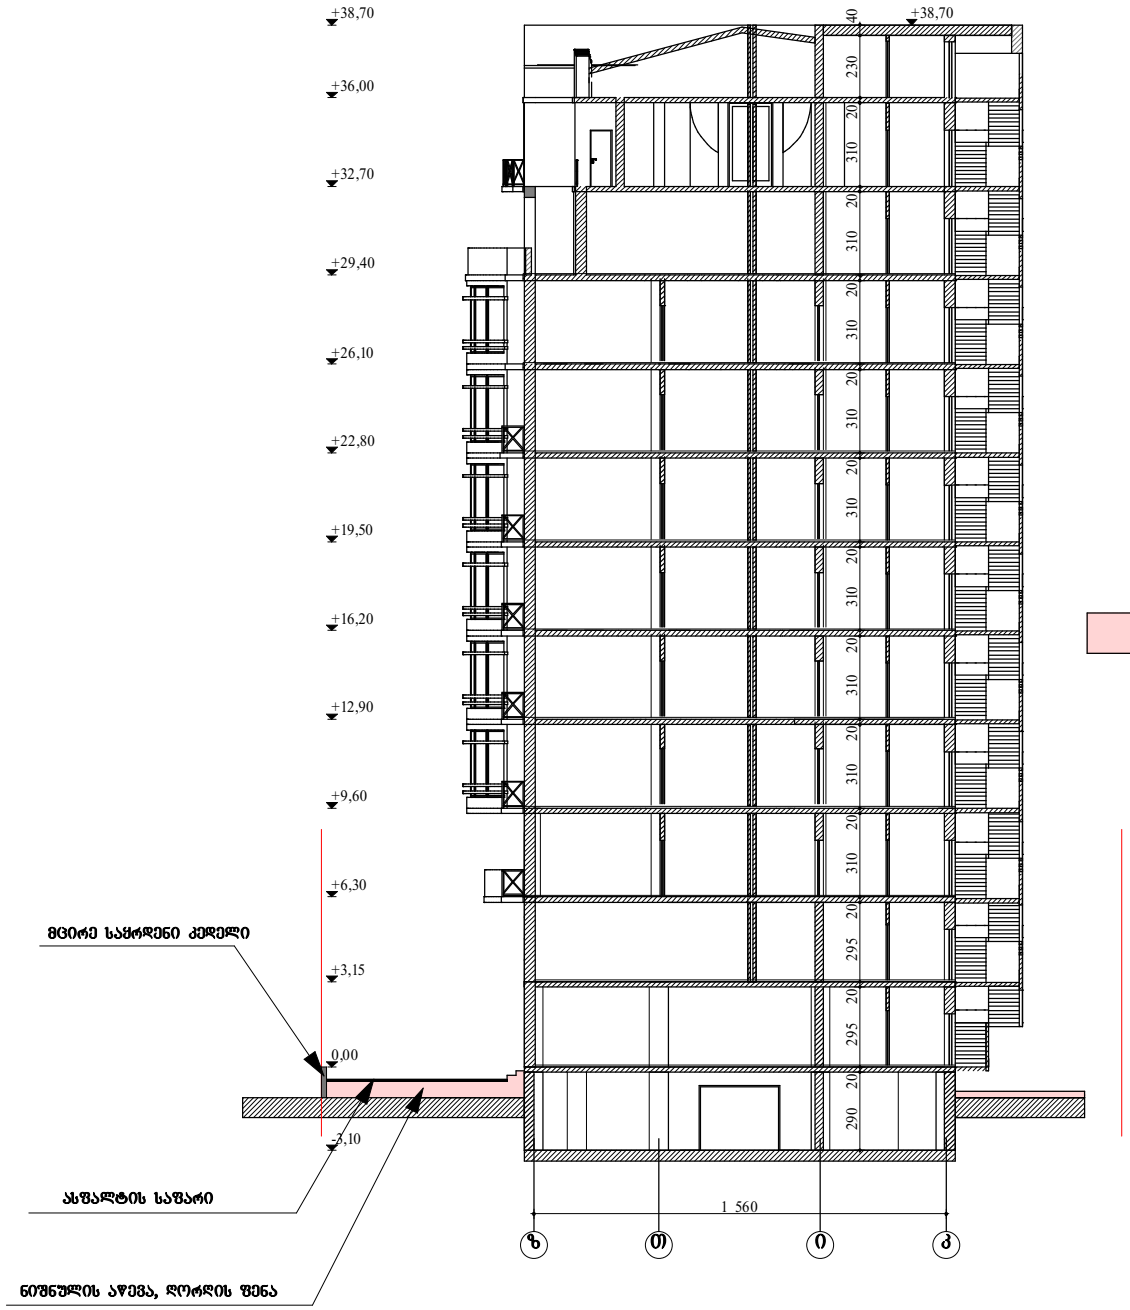

სადარბაზოებთან 0.00 ნიშნულზე მისასვლელის კორექტირება. კორექტირება განხორციელდა არსებულ მიწის ნიშნულიდან სამშენებლო ღორღის დაყრით, ნიშნულის აწევის ხარჯმე(რამაც გამორიცხა პროექტის გადახვევით შესრულებული 0.00 ნიშნულზე არსებული რიგელის დემონტაჟი. (პროექტით გათვალისწინებული იყო რიგელის -0.80 ნიშნულზე ჩაწვა, რათა მოწყობილიყო მიწის ნიშნულიდან 0.00 ნიშნულზე მისასვლელი კიბის საფეხურები)

ი.ბ.ა "ამირანი 2007"	თანამდებობა	ხელმოწერა	გვარი	ფურცელი
	დირექტორი		დ. ნიშნიანიძე	ა№
კორექტირებული ნახაზი, ხარვეზების გასწორება	პრმთარქ.		გგოგრიჭიანი	ფურცელი
	პრ. ავტორი		გგოგრიჭიანი	№
მრავალბინიანი საცხოვრებელი სახლი (ოფისებით) ერისთავის ქუჩ № 3–ში	შესრულა		ნ. გაბუნია	მაშტაბი
				1:200
ჭრილი 3-3				