ფასადი 1-5 ღერძებზე

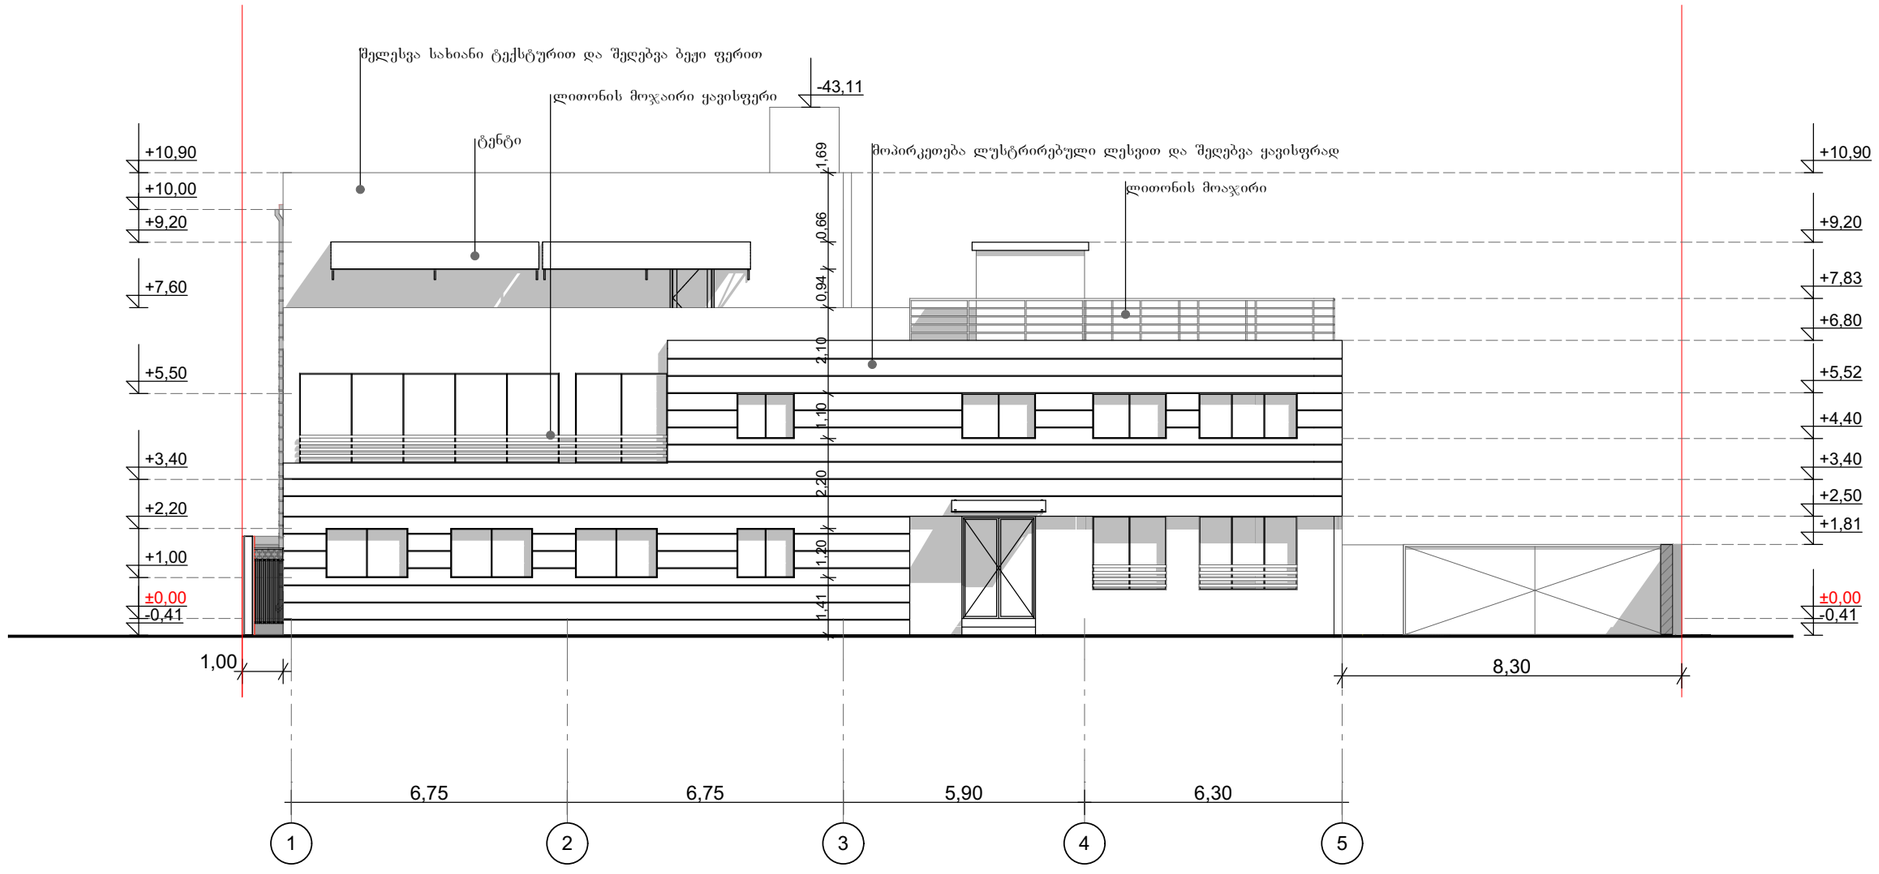

C.B.C CAUCASIAN BUILDING COMPANY კავკასიის სამშენებლო კომპანია		პროექტის დასახელება: სტამბა	
დირექტორი	ლ. მაჭარაშვილი	ობიექტის მისამართი: ქ. თბილისი, ქუჩა ტრიკოტაჟი, №3	
პრ. მთ. არქიტექტორი	დ. რეხვიაშვილი	ნახაზის სახელწოდება: ფასადი 1-5 ღერძებზე	მასშტაბი 1:150
პრ. ავტორი	დ. რეხვიაშვილი		
დამკვეთი	გ. გოდერძიშვილი	პროექტის სტადია / ფურცელი / ფურცლები / თარიღი	2016 წ.

ფასადი ***G-A*** ღერძებზე

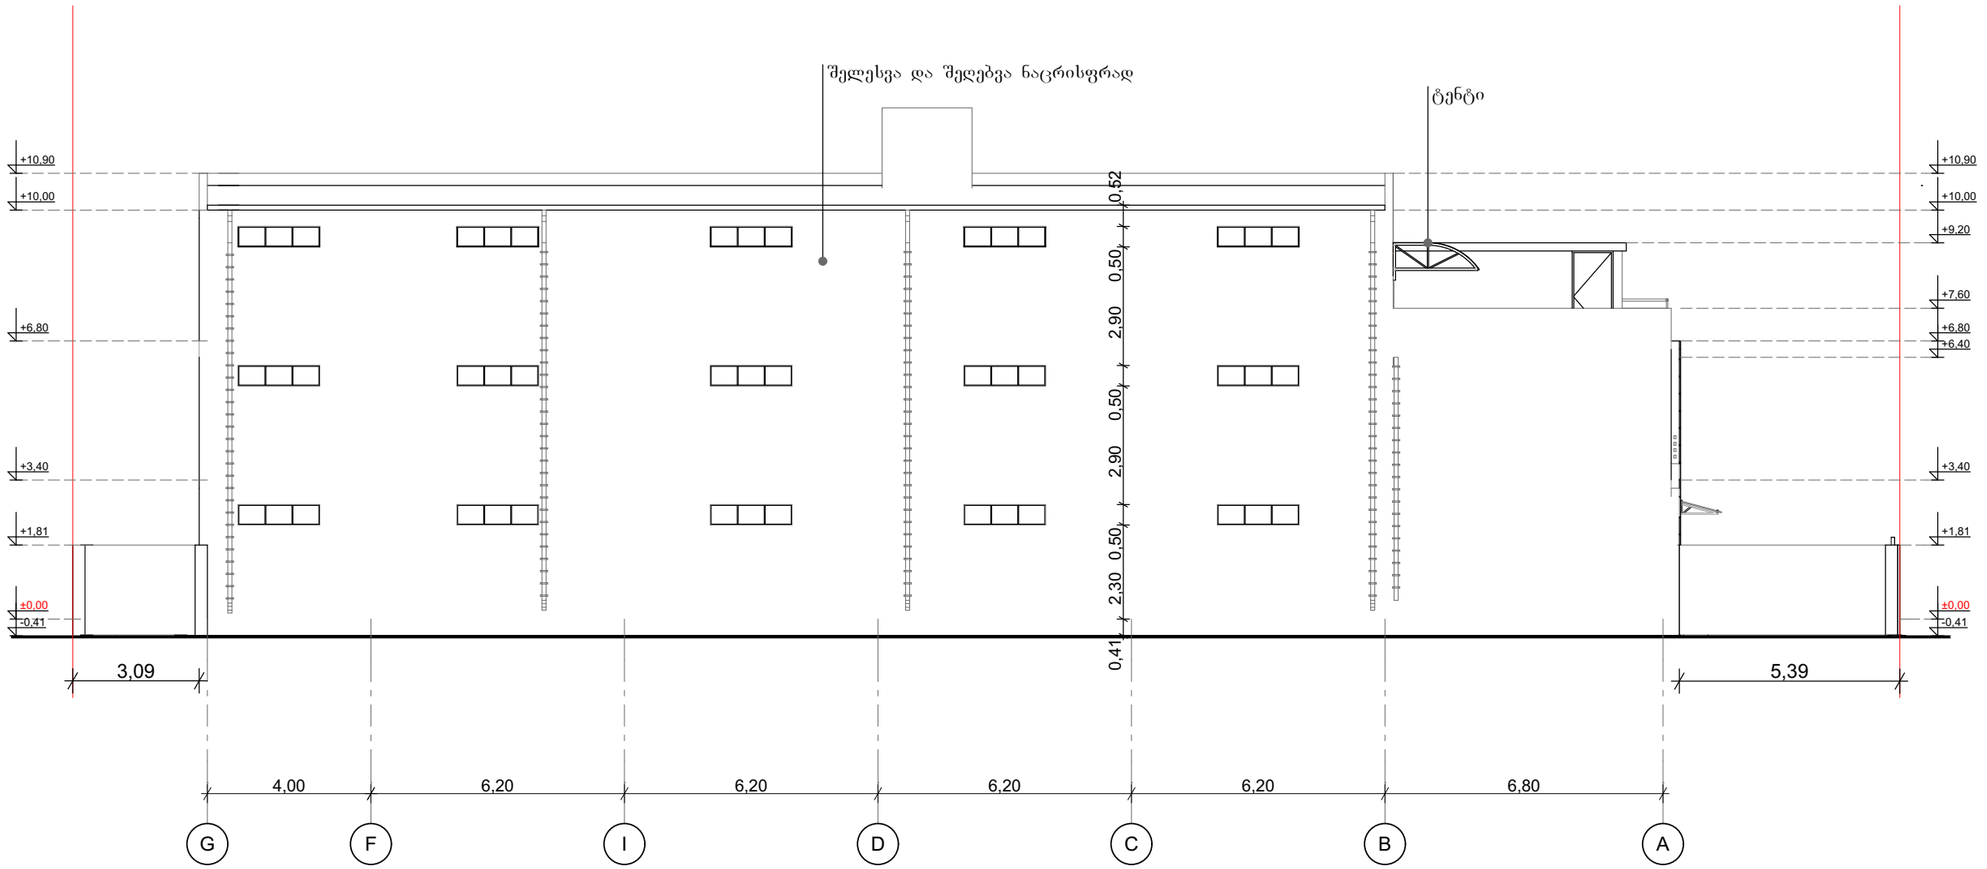

C.B.C CAUCASIAN BUILDING COMPANY კავკასიის სამშენებლო კომპანია		პროექტის დასახელება: საწყობი	
დირექტორი	ლ. მაჭარაშვილი	ობიექტის მისამართი: ქ. თბილისი, ქურა ტრიკოტაჟი, №3	
პრ. მთ. არქიტექტორი	დ. რეხვიაშვილი	ნახაზის სახელწოდება: ფასადი ***G-A*** ღერძებზე	მასშტაბი 1:150
პრ. ავტორი	დ. რეხვიაშვილი		
დამკვეთი	გ. გოდერძიშვილი	პროექტის სტადია / ფურცელი / ფურცლები / თარიღი	2016 წ.

ფასადი 5-1 ღერძებზე



C.B.C CAUCASIAN BUILDING COMPANY კავკასიის სამშენებლო კომპანია		პროექტის დასახელება: საწყობი	
დირექტორი	ლ. მაჭარაშვილი	ობიექტის მისამართი: ქ. თბილისი, ქუჩა ტრიკოტაჟი, №3	
პრ. მთ. არქიტექტორი	დ. რეხვიაშვილი	ნახაზის სახელწოდება: ფასადი 5-1 ღერძებზე	მასშტაბი 1:150
პრ. ავტორი	დ. რეხვიაშვილი		
დამკვეთი	გ. გოდერძიშვილი	პროექტის სტადია / ფურცელი / ფურცლები / თარიღი: 2016 წ.	

ფასადი ***A-G*** ღერძებზე

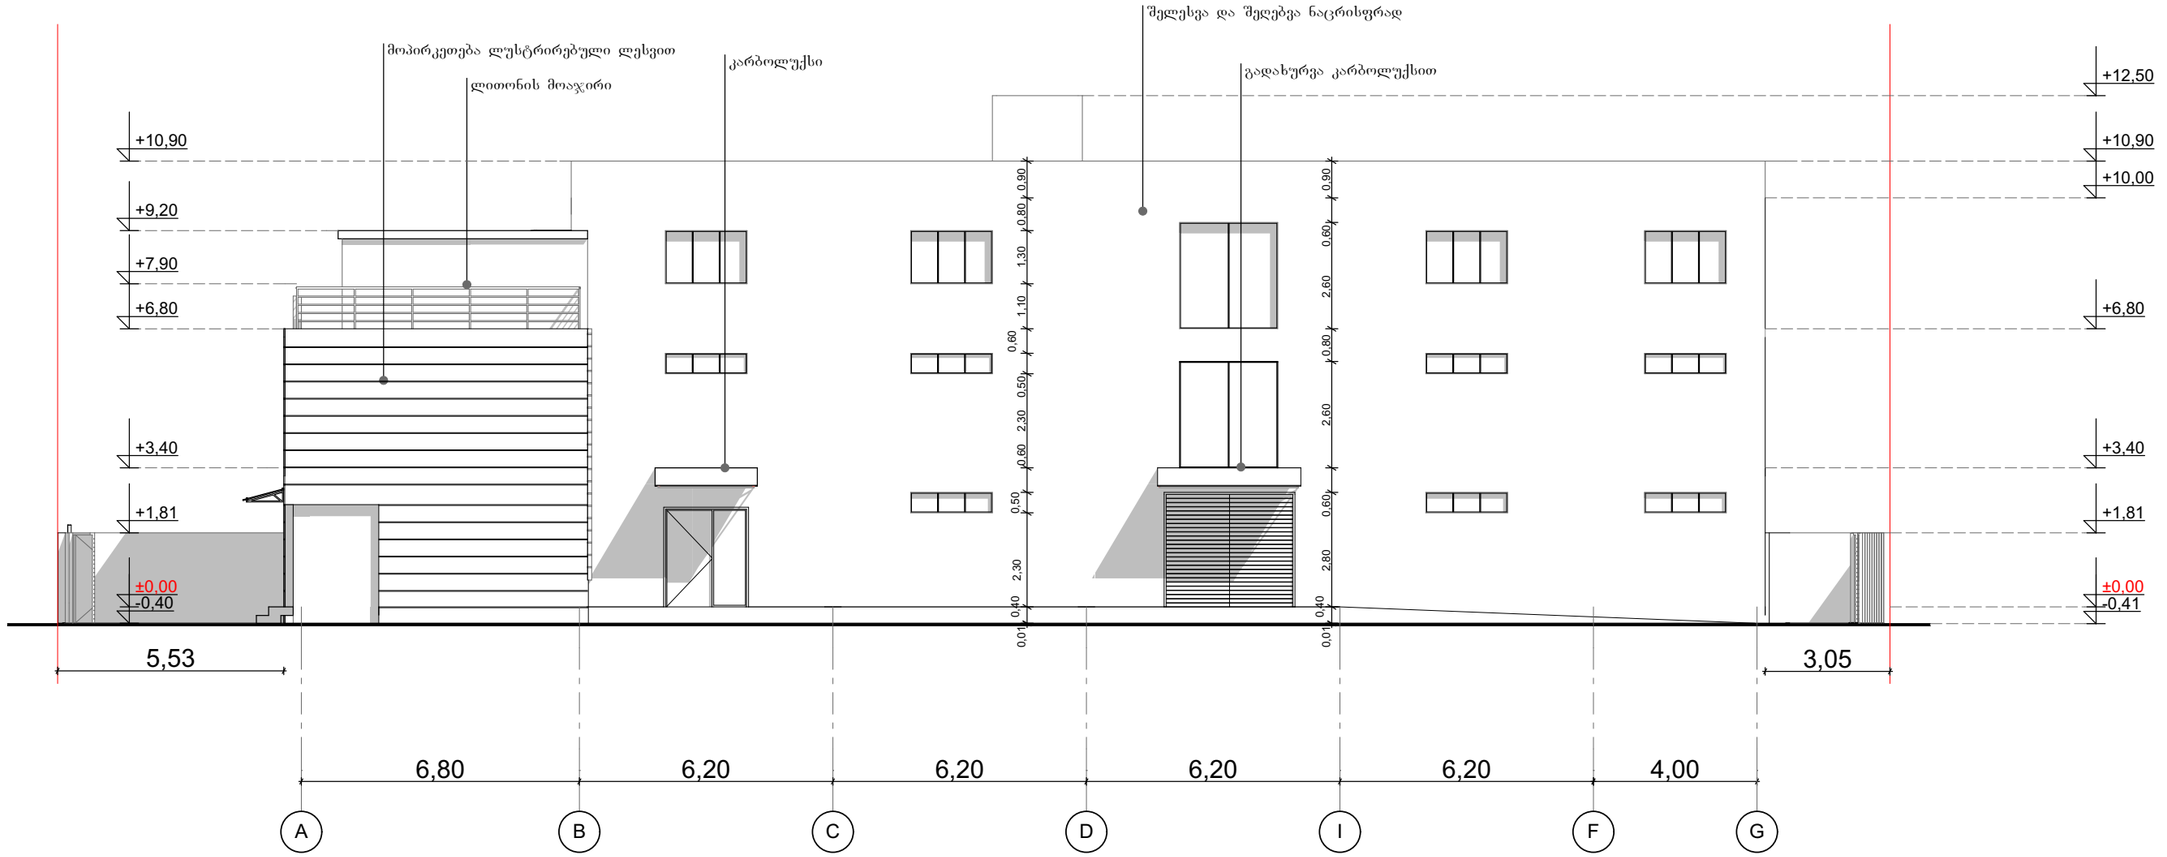

C.B.C CAUCASIAN BUILDING COMPANY კავკასიის სამშენებლო კომპანია		პროექტის დასახელება: საწყობი	
დირექტორი	ლ. მაჭარაშვილი	ობიექტის მისამართი: ქ. თბილისი, ქუჩა ტრიკოტაჟი, №3	
პრ. მთ. არქიტექტორი	დ. რეხვიაშვილი	ნახაზის სახელწოდება: ფასადი ***A-G*** ღერძებზე	მასშტაბი 1:150
პრ. ავტორი	დ. რეხვიაშვილი		
დამკვეთი	გ. გოდერძიშვილი	პროექტის სტადია / ფურცელი / ფურცლები / თარიღი: 2016 წ.	

ბეტონის ღობე

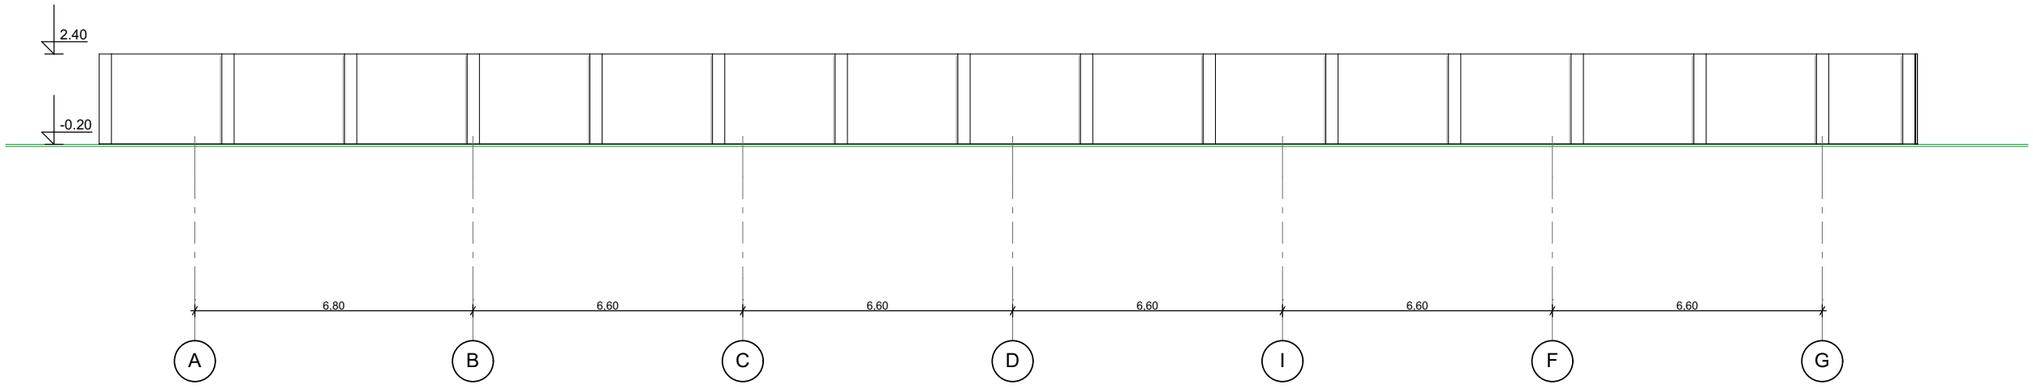

ლითონის ღობე

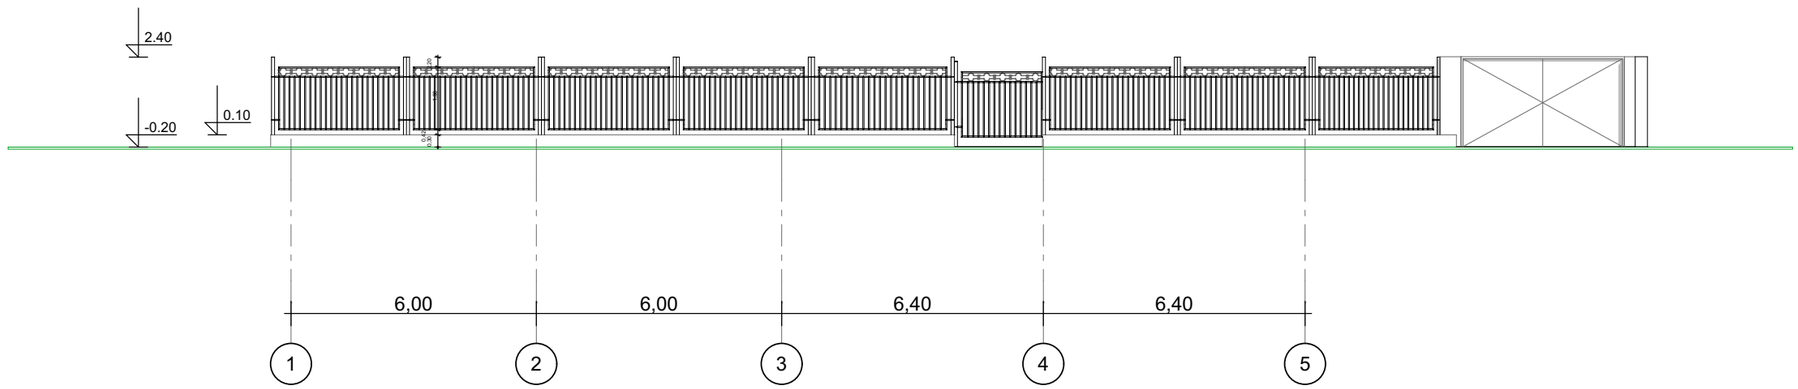

C.B.C CAUCASIAN BUILDING COMPANY კავკასიის სამშენებლო კომპანია		პროექტის დასახელება: საწყობი	
დირექტორი	ლ. მაჭარაშვილი	ობიექტის მისამართი: ქ. თბილისი, ქუჩა ტრიკოტაჟი, №3	
პრ. მთ. არქიტექტორი	დ. რეხვიაშვილი	ნახაზის სახელწოდება: ლითონის და ბეტონის ღობე	მასშტაბი 1:150
პრ. ავტორი	დ. რეხვიაშვილი		
დამკვეთი	გ. გოდერძიშვილი	პროექტის სტადია / ფურცელი / ფურცლები / თარიღი: 2016 წ.	