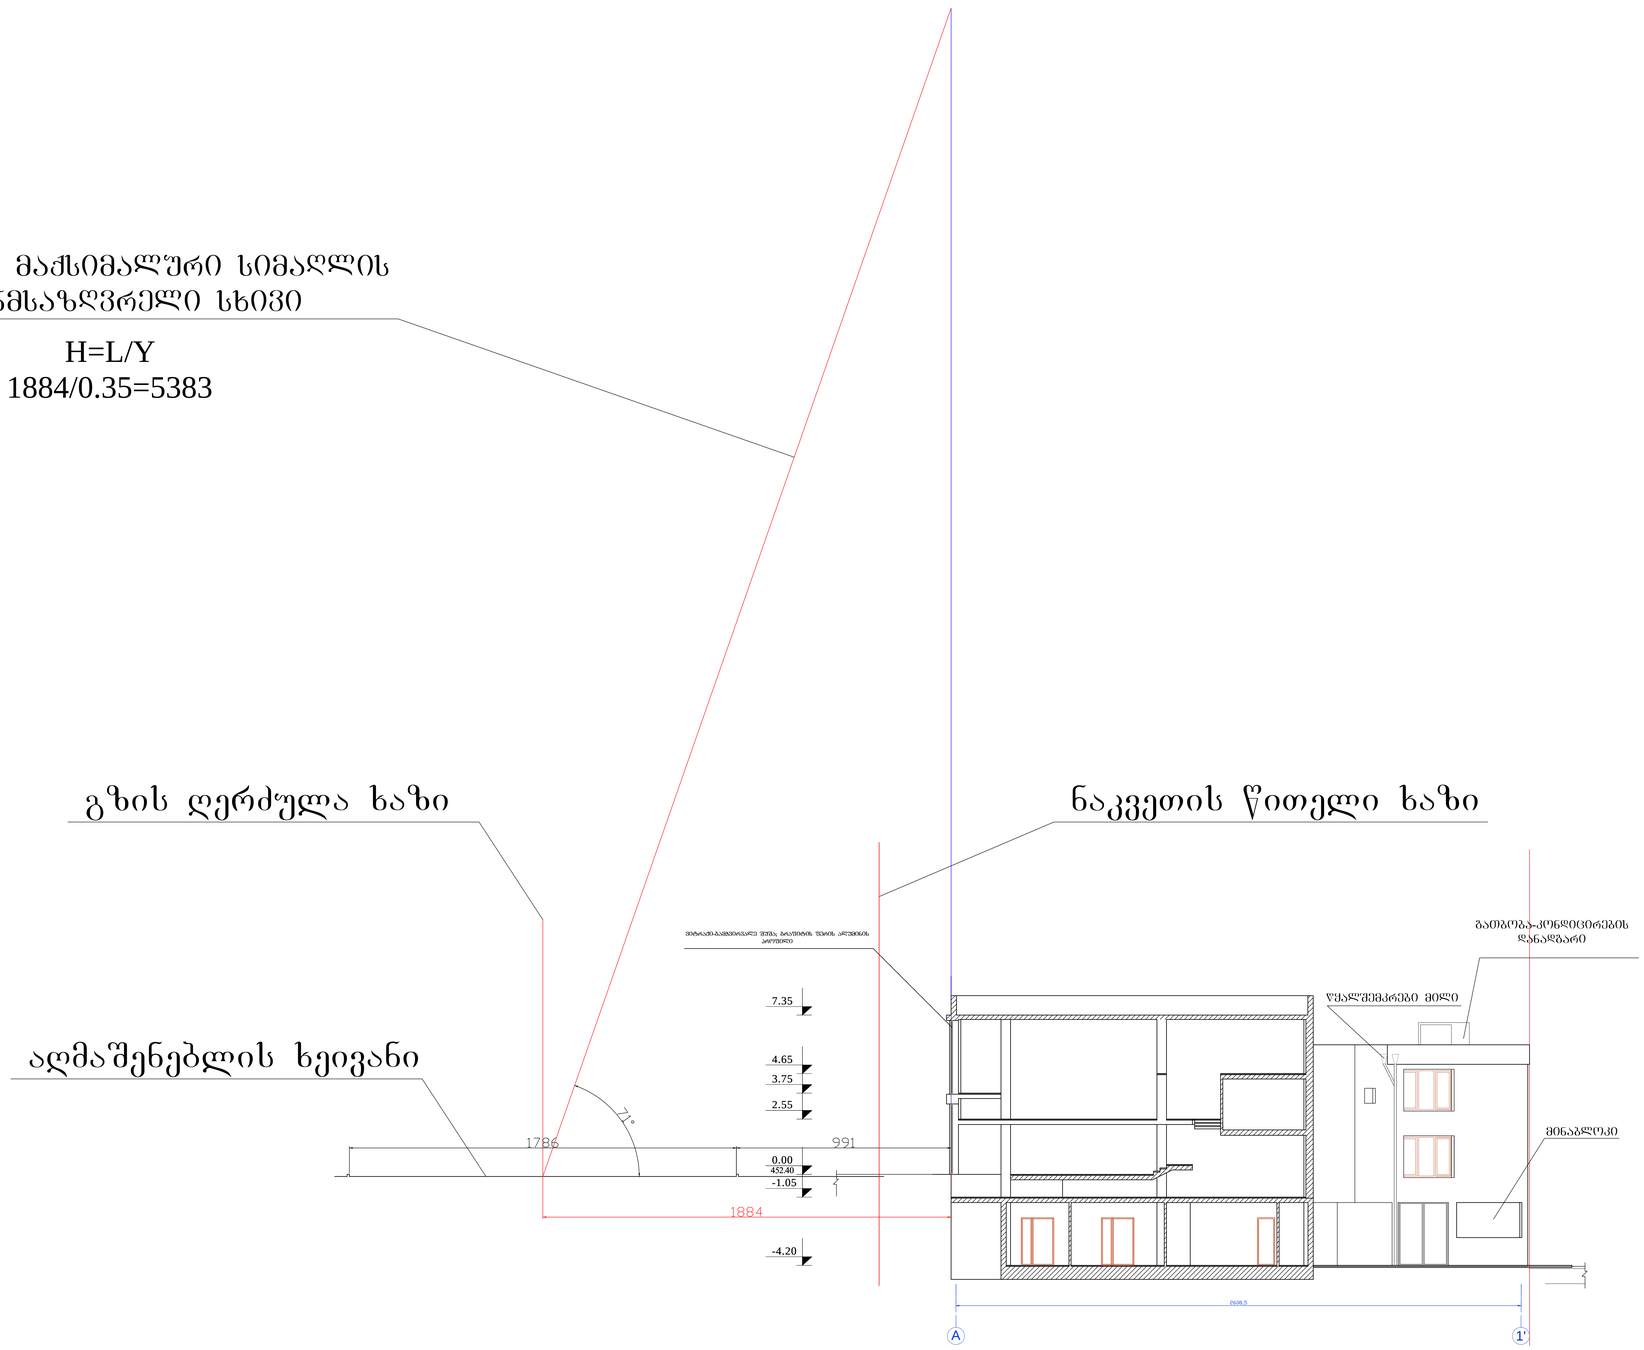


ფორმატი		დაკვეთა №	dwg. ფაილის სახელი
	A-0		gegmebi .dwg

პირობითი ნიშნები:

n – ექსპლიკაციის ნუმერაცია	– კედლები
– არქიტექტურული ნიშნული	– კოლონები
	– ღერძის ხაზი

ექსპლიკაცია

შენიშვნები:

ნახაზზე ზომები მოცემულია სანტიმეტრებში.


ნახაზის ყველა ცვლილება ძშენებლობისას შეთანხმებული უნდა იყოს პროექტის ავტორთან.

ტექნიკური მაჩვენებლები

დამკვეთი	შპს "ბემრიელი გაჩერება"
მისამართი	ქ. თბილისი, დიდმის სასწავლო საცდელი მეურნეობა, დავით აღმაშენებლის ხეივანი, ტრამვაის გაუქმებული ხაზის მიმდებარედ, ნაკვეთი № 10/4
პროექტის სახელწოდება	მაღაზია და საზოგადოებრივი კვების ობიექტი (კორექტირებული პროექტი)

თანამდებობა	გვარი	ხელმოწერა	თარიღი
დირექტორი			06.03.16
არქიტექტორი	ი. ლაზარაშვილი		06.03.16
არქიტექტორი	გ. ხვიტია		06.03.16
პრ. კონსტრუქტორი			06.03.16
დაამუშავა	ლ. წაძაძე		06.03.16
შეამოწმა	გ. ხვიტია		06.03.16

შპს "მწვანე ოქრო" ს/კ 404923491	მასშტაბი	1:100
	თარიღი	06.03.16
	layout	
მისამართი: ქ. თბილისი, ვაკე-საბურთალოს რ-ნი, ატენის ქუჩა №17	ნახაზი: შენობის მაქსიმალური სიმაღლის განმსაზღვრელი სხივი ჭრილზე	
სტადია	ფურცელი	ფურცლები
მ. პ.	21	23

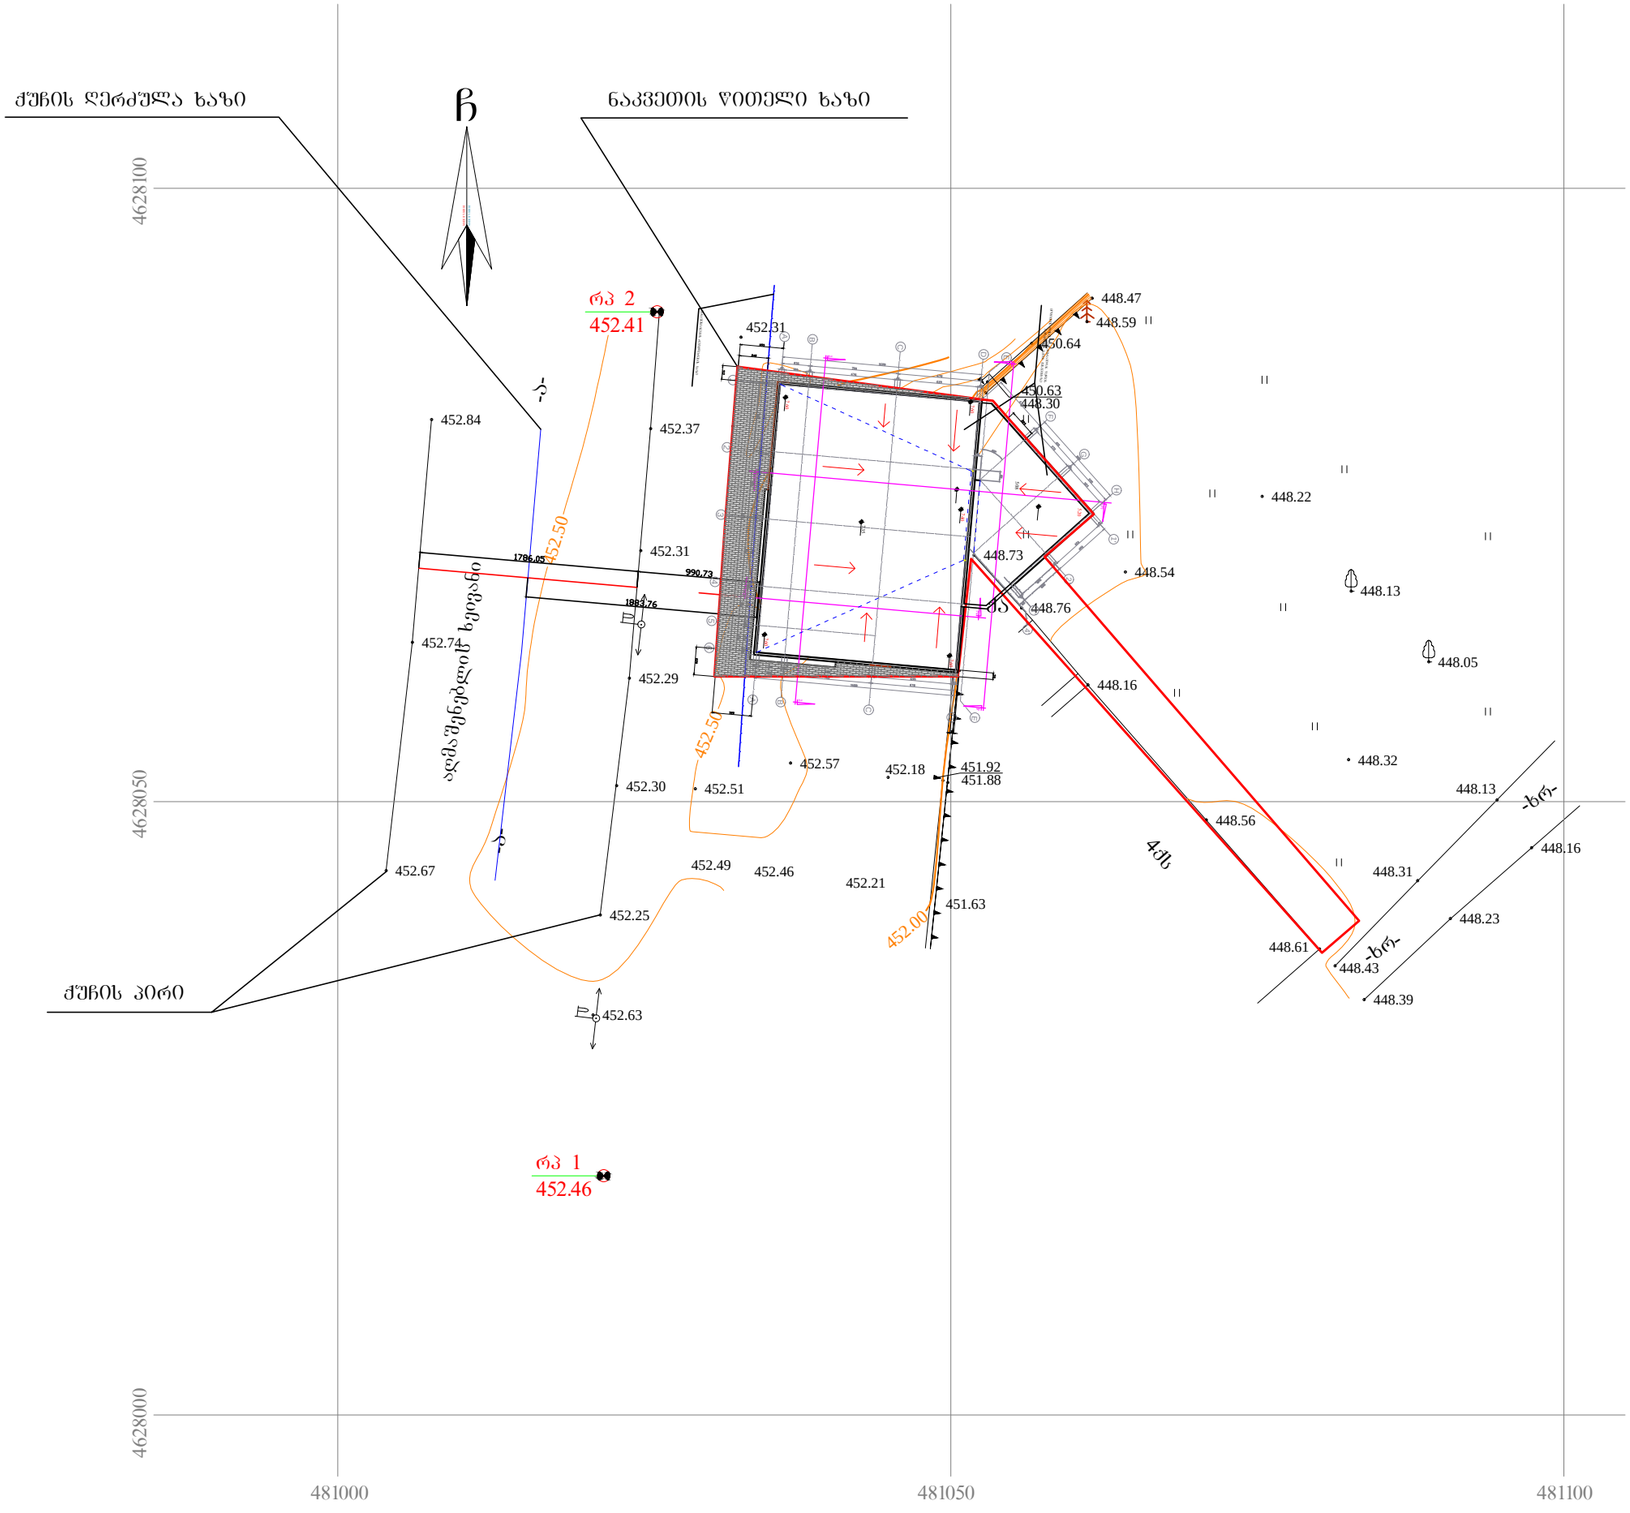

ფორმატი A-3	ნაკვეთი №	dwg. ფაილის სახელი gegmebi .dwg

პირობითი ნიშნები:

- n – ექსპლიკაციის ნუმერაცია
- – არქიტექტურული ნიშნული
- – კედლები
- – კოლონები
- – წერძის ხაზი

ექსპლიკაცია

შენიშვნები:

ნახაზზე ზომები მოცემულია სანტიმეტრებში.

ნახაზის ყველა ცვლილება მშენებლობისას შეთანხმებული უნდა იქნეს პროექტის ავტორთან.

ტექნიკური მაჩვენებლები

დამკვეთი	შპს "ბემრილი ბანერეა"
მისამართი	ქ. თბილისი, დიღმის სასწავლო საცდელი მეურნეობა, ნაკვეთის ალმაშენებელის ხეივანი, ტრანშეის გაუძმებული ხაზის მიმდებარედ, ნაკვეთი № 10/4
პროექტის სახელწოდება	მაღაზია და საზოგადოებრივი კვების ობიექტი (კორექტირებული პროექტი)

თანამდებობა	გვარი	ხელმოწერა	თარიღი
დირექტორი			06.03.16
არქიტექტორი	ი. ლახარიაშვილი		06.03.16
არქიტექტორი	გ. ხვიტია		06.03.16
პრ. კონსტრუქტორი			06.03.16
დაამუშავა	ლ. წაქაძე		06.03.16
შეამოწმა	გ. ხვიტია		06.03.16

შპს "მწვანე ოქრო" ს/კ 404923491	მასშტაბი	1:500
	თარიღი	06.03.16
	layout	
მისამართი: ქ. თბილისი, ვაკე-საბურთალოს რ-ნი, ატენის ქუჩა №17	ნახაზი: შენობის მაქსიმალური სიმაღლის განმსაზღვრელი სხივი ბენგებმაზე	
სტადია	ფურცელი	ფურცლები
მ. პ.	20	23