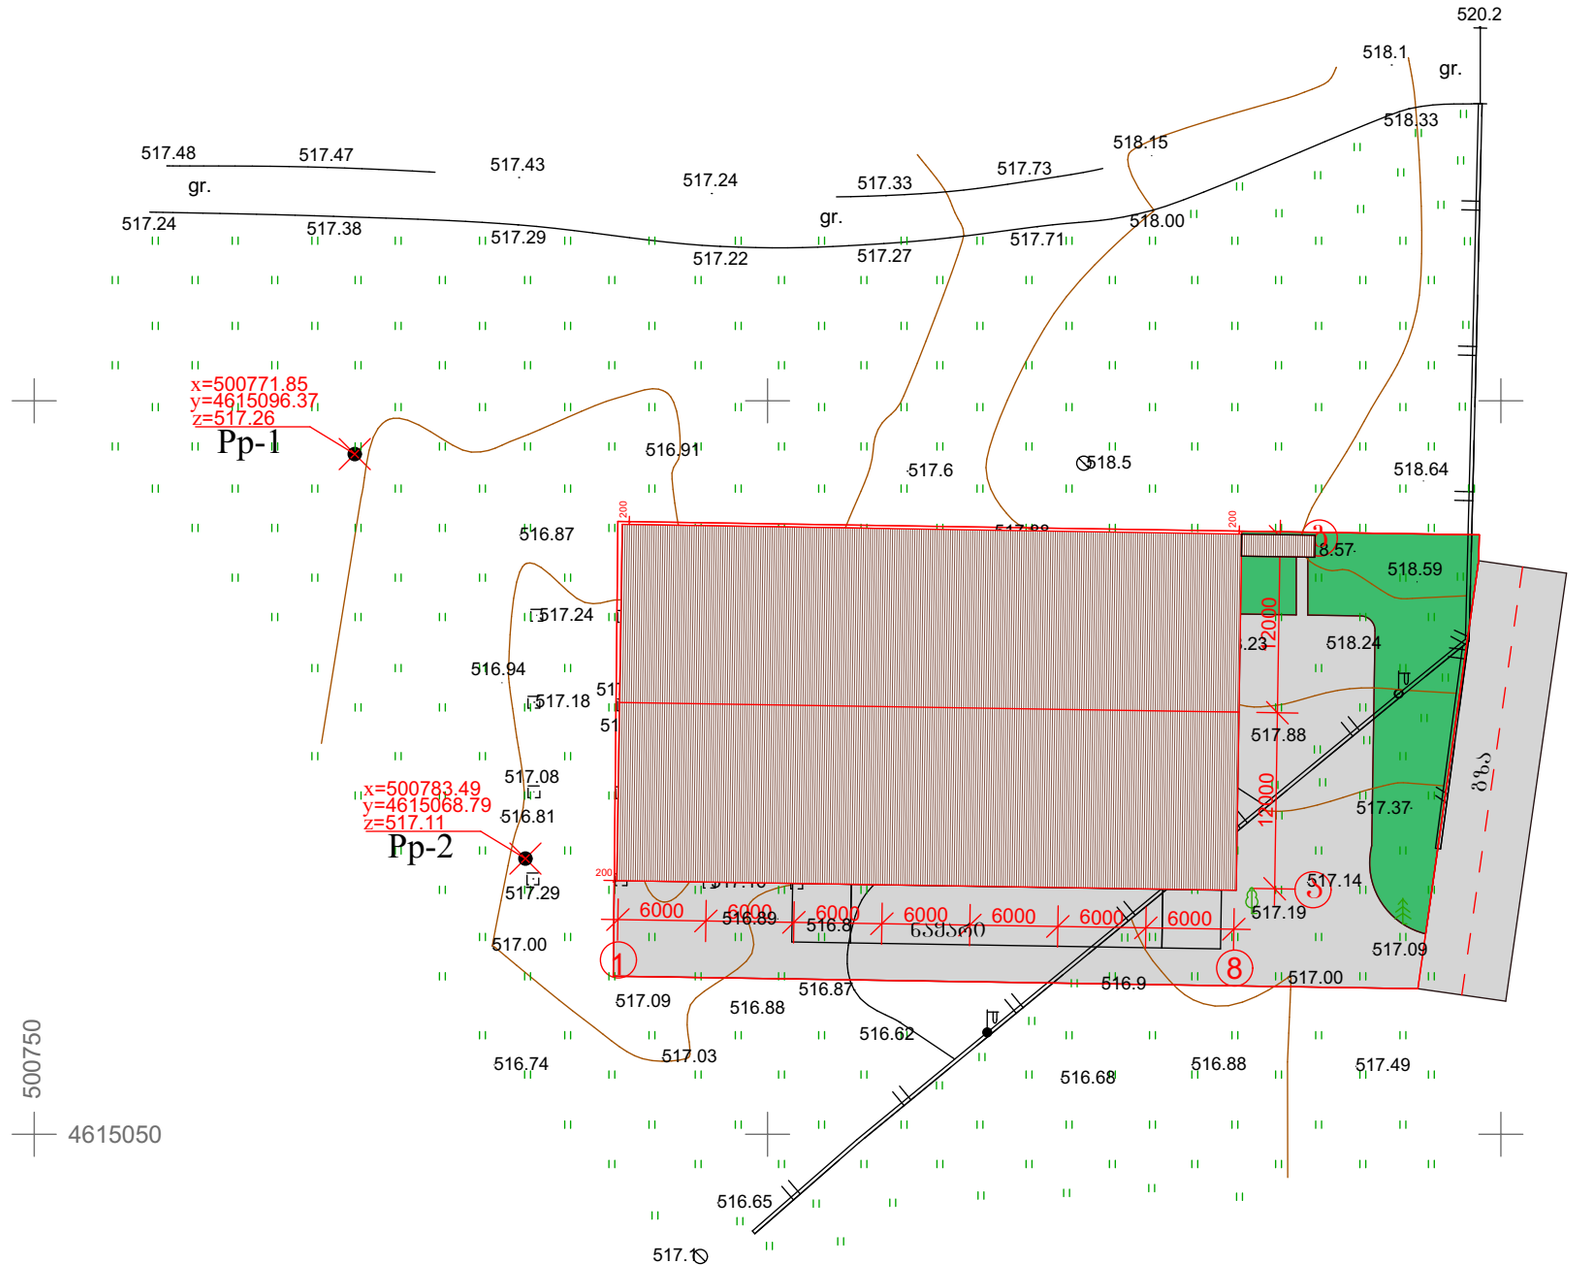

თანამდებობა	გვარი	ხელმოწერა	საკონდიტრო საამქრის პროექტი ქ. ობილისი, ლილო, ლოგინის ხევი ნაკვეთი 01/005				
ხელმძღვანელი	ზ. ცინცაძე						
პრ. მთ. არქ.	ზ.ლოლაშვილი		გენგეგმა მ. 1:500				
			სტუდია	შურც.	შურც-ბი	დაკვ. №	შ.პ.ხ. სტუდია
			მ.პ			4.2015	