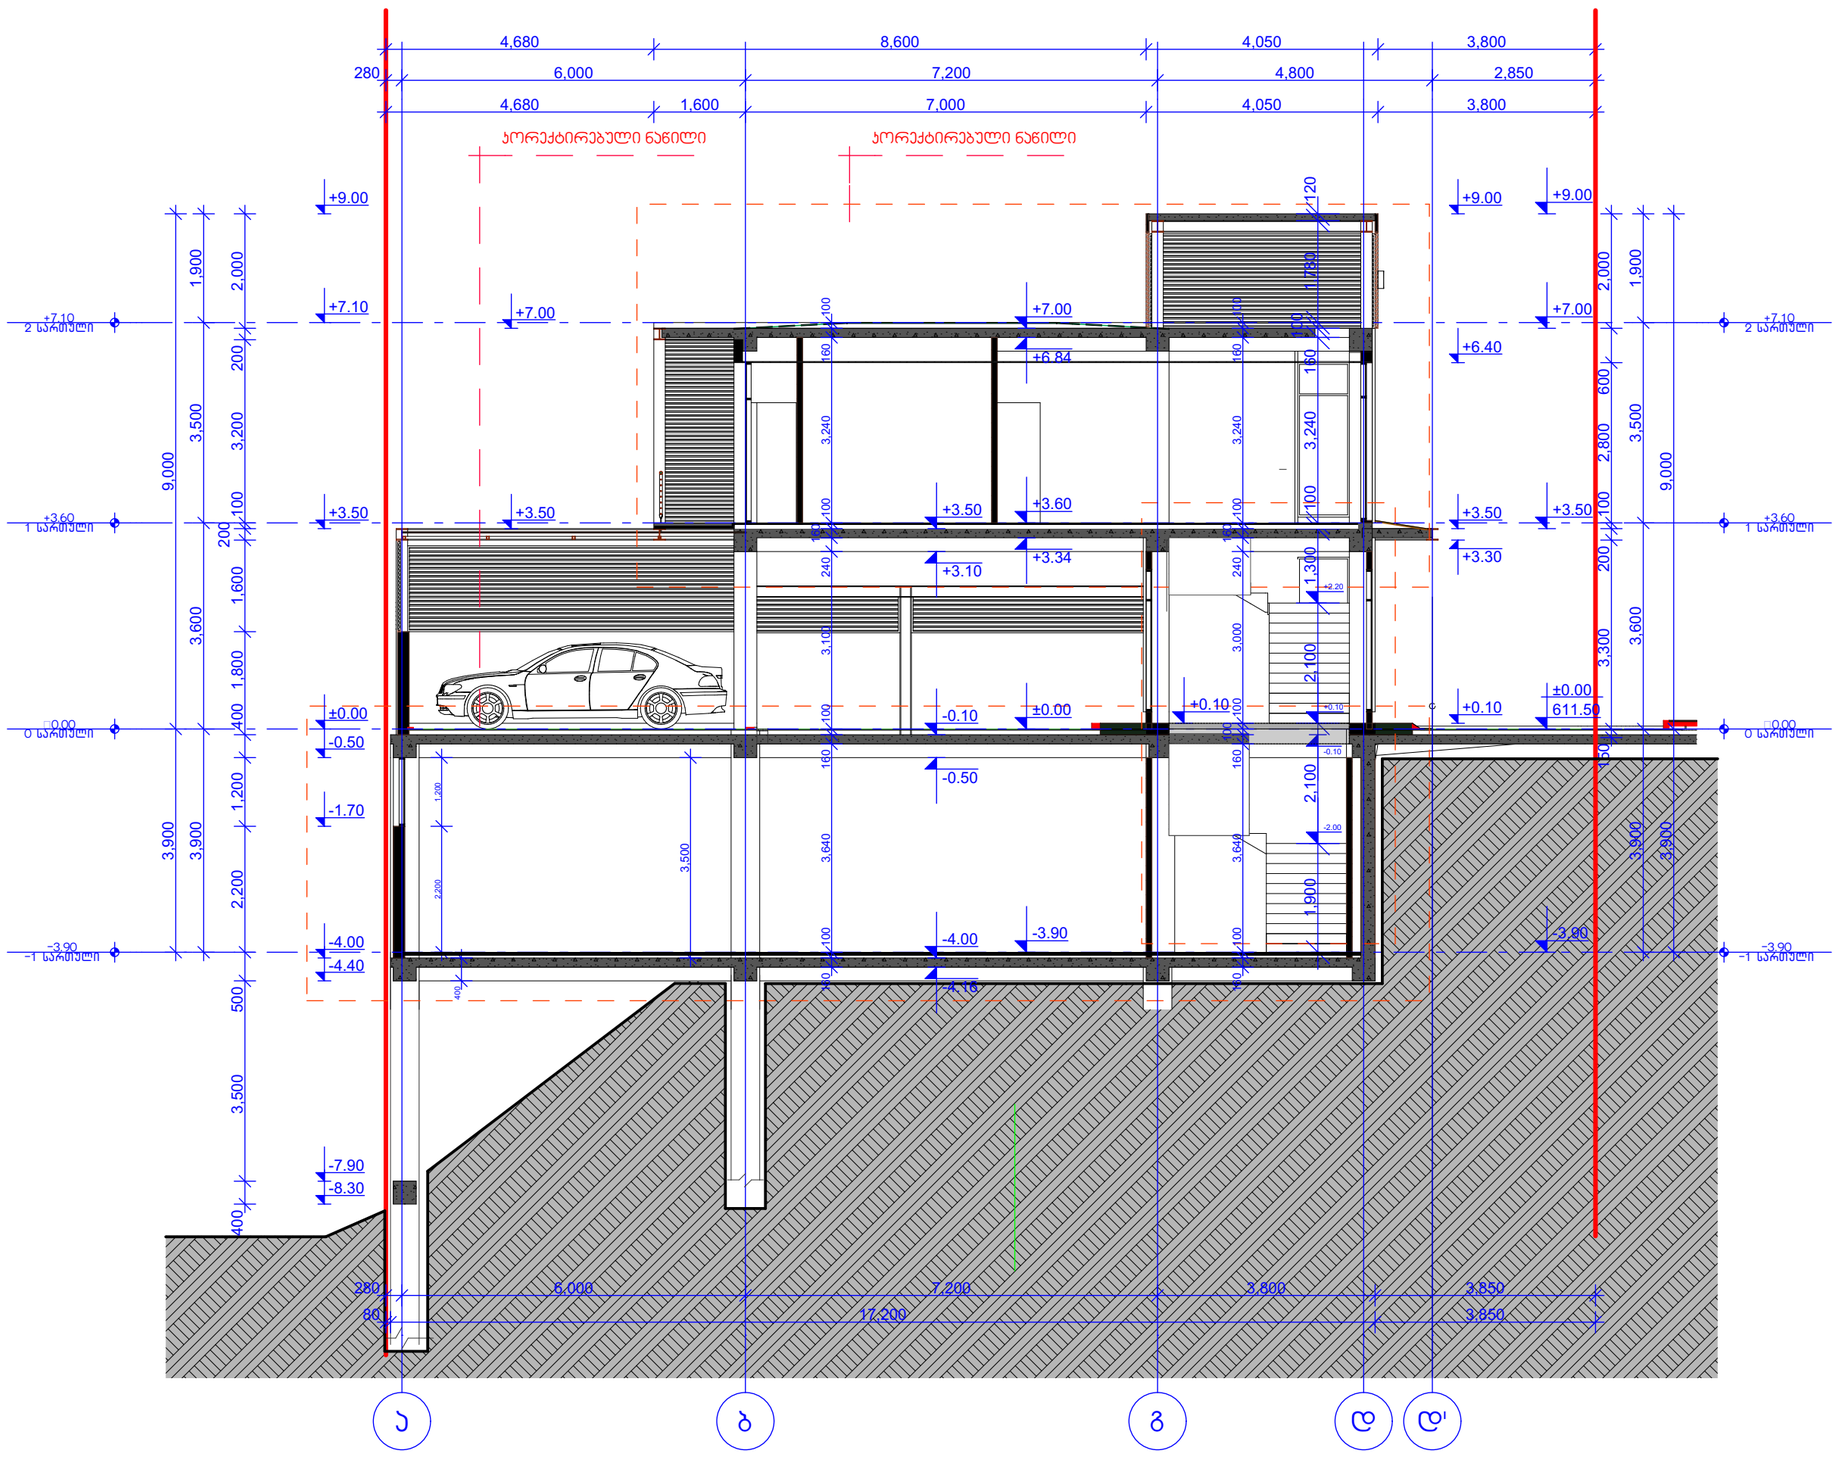

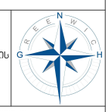

GSPublisherEngine 0.0.100.100

280 6,000 7,200 4,800 2,850

150 3,300 200 100 2,800 600 2,000

4,680 1,600 7,000 4,050 3,800

4,680 8,600 4,050 3,800

+3.50

+7.00

-3.90

±0.00

+3.34

+3.60

+6.84

+7.00

+0.10

+3.30

+3.50

+6.40

+9.00

-8.30

-7.90

-4.40

-4.00

- 1.70

-0.50

±0.00

+3.50

+7.10

+9.00

-2.00

-0.10

+0.10

+2.20

1,900 2,100 2,100 1,300 100 3,240 160

100

1,780 120

+0.10

2,200 1,200
400

3,500

±

0.00

კორექტირებული ნაწილი კორექტირებული ნაწილი

-

3

.90
- 1 სართული

-

3

.90
- 1 სართული

�

0

.00
0 სართული

�

0

.00
0 სართული

+

3

.60
1 სართული

+

3

.60
1 სართული

+

7

. 10
2 სართული

+

7

. 10
2 სართული

შენიშვნები:

ფორმატი დაკვეთა

#

A

-

3

ექსპლიკაცია 1-100

თანამდებობა გვარი ხელმოწერა

ნახაზი

სტადია ფურცელი

თარიღი

მასშტაბი

ფურცლები

შპს

"ლისი

"

პროექტის სახელწოდება / მისამართი:

დამკვეთი: ქ.თბილისი.ნუცუბიძე

-ვაშლიჯვრის
დამაკავშირებელი

გზის მიმდებარედ მრავალფუნქციური (ავტოსამრეცხაო,კაფე,

კომერციული და საწყობი) შენობის
არქიტექტურული პროექტი

შპს.

"გრინვიჩი

"

ქ.თბილისი.ისანი

-სამგორის
რაიონი, წულუკიძის
I შეს. კორპ.6

b.18

a

b

g

დ ჭრილი 1 -

1
d ' 3,900 3,600 3,500 1,900

280 6,000 7,200 3,800 3,850

3,900 9,000

3,900 3,600 3,500 1,900
80 17,200 3,850

-3.90

611.50

+3.50

+7.00

+9.00

400 3,500 500 2,200 1,200 400 1,800 1,600

200

100 3,200 200 2,000

160 100 3,640 160 100 3,100 240

160

100 3,240 160 100

3,900 9,000

-4.16

-4.00

-0.50

-0.10

+3.10

+3.50

160 100 3,640 160

100

100 3,000 240

160

100 3,240 160 100

არქიტექტორი

გ. წასიძე

შემსრულებელი

პროექტი

დირექტორი

გ. წასიძე ა.დამაცალაშვილი

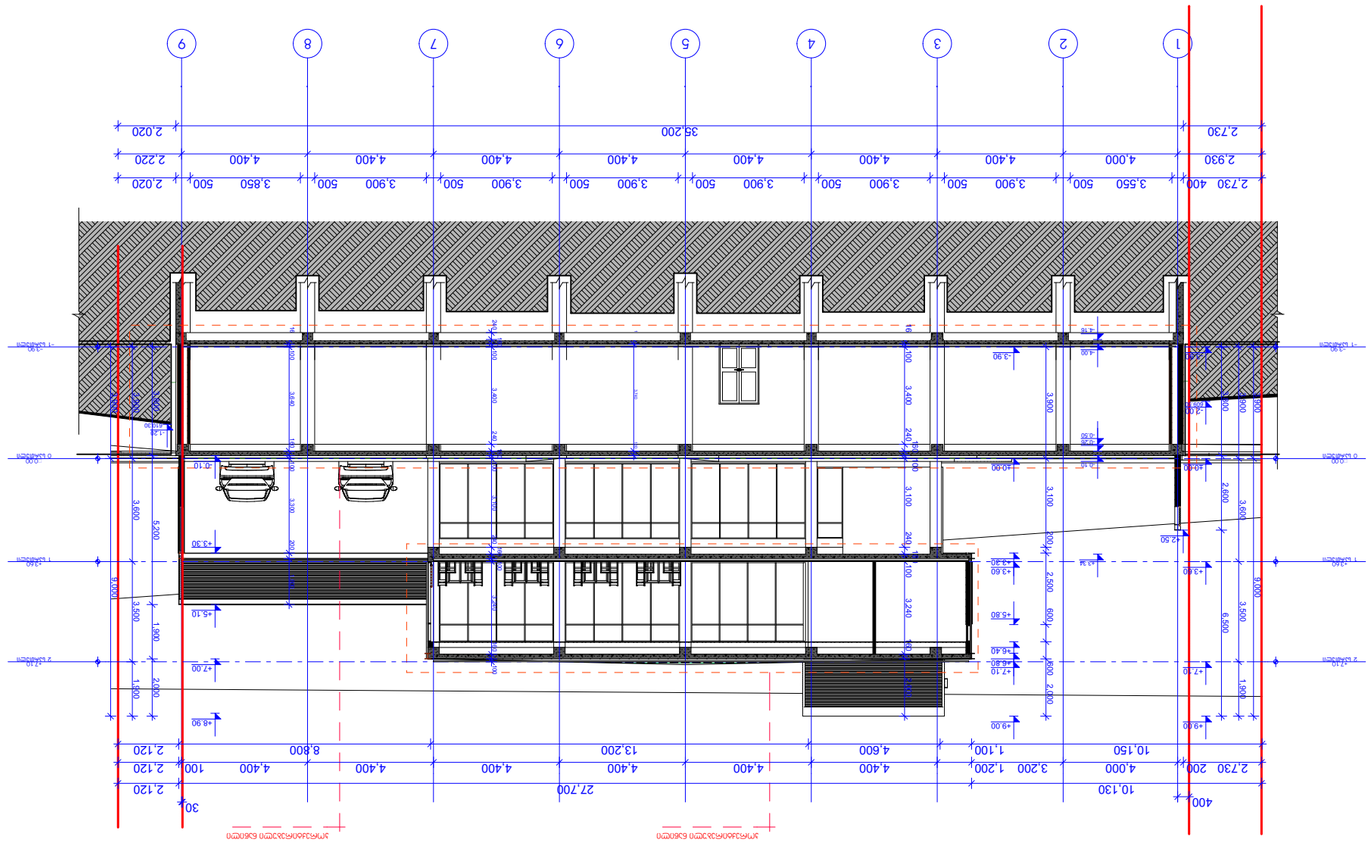

GSPublisherEngine 0.0.100.100

1 2 3 4 5 6 7 8 9

2,730 200 4,000 3,200 1,200 4,400 4,400 4,400 4,400 4,400 4,400 100 2,120

-3.90

±0.00

+3.30

+3.60

+5.80

+6.40

+6.80

+7.10

+9.00

3,900 3,600 3,500 1,900

3,900 9,000

3,800 2,600 6,500

3,800 5,200 1,900 2,000

3,900 9,000

2,730 35,200 2,020

10,130 27,700 2,120

10,150 1,100 4,600 13,200 8,800 2,120

-0.10

+3.30

+5.10

+7.00

+8.90

2,930 4,000 4,400 4,400 4,400 4,400 4,400 4,400 4,400 2,220 160 100 3,640 160 100 3,300 200 1,600

+2.50

160 100 3,400 240

160 100

3,100 240

160

100 3,240 160 2,000

-3.90

-2.00

±0.00

+3.60

+7.10

+9.00

3,900 3,100 200 2,500 600 600 2,000

3,900 3,600 3,500 1,900

160 3,740 160

2,730 400 3,550 500 3,900 500 3,900 500 3,900 500 3,900 500 3,900 500 3,900 500 3,850 500 2,020

400 30

- 1.20

კორექტირებული ნაწილი კორექტირებული ნაწილი

609.50

610.30

-3.90
- 1 სართული

-3.90
- 1 სართული

�0.00
0 სართული

�0.00
0 სართული

+3.60
1 სართული

+3.60
1 სართული

+7.10
2 სართული

+7.10
2 სართული

ჭრილი 2 - 2

2. ნახაზზე მოცემული საპროექტო ნიშნული
შეესაბამაება აბსოლიტურ ნიშნულ

მასშტაბი

თარიღი

ფურცელი ფურცლები

სტადია

ნახაზი

შპს " ლისი"

პროექტის სახელწოდება /
მისამართი:

თანამდებობა გვარი ხელმოწერა

1.ნახაზზე ზომები მოცემულია
მილიმეტრებში

შენიშვნები:

3. ნახაზის ყველა ცვლილება მშენებლობისას
შეთანხმებული უნდა იყოს პროექტის
ავტორთან.

1-200

დამკვეთი:

ქ.თბილისი.ნუცუბიძე-ვაშლიჯვრის დამაკავშირებელი

გზის მიმდებარედ მრავალფუნქციური(ავტოსამრეცხაო,კაფე,
კომერციული და საწყობი) შენობის
არქიტექტურული პროექტი

შპს. "გრინვიჩი"
ქ.თბილისი.ისანი-სამგორის რაიონი,
წულუკიძის I შეს. კორპ.6 ბ.18

240

160

100 3,400 240

160

100 3,100 240

160 100

3,240 160 100

-4.16

-4.00

-0.50

-0.26

-0.10

+3.34

ექსპლიკაცია

ფორმატი A-3 თბილისი 2104 წ.

ა.დამაცალაშვილი

±0.00

არქიტექტორი

დირექტორი

არქიტექტურული

პროექტი

გ. წასიძე

611.50