
ფორმატი A-3 | მასშტაბი 2009 წ. | dwg. ფაილის სახელი
დაკვეთა № | sava.obieqti.dwg.

პირობითი ნიშნები

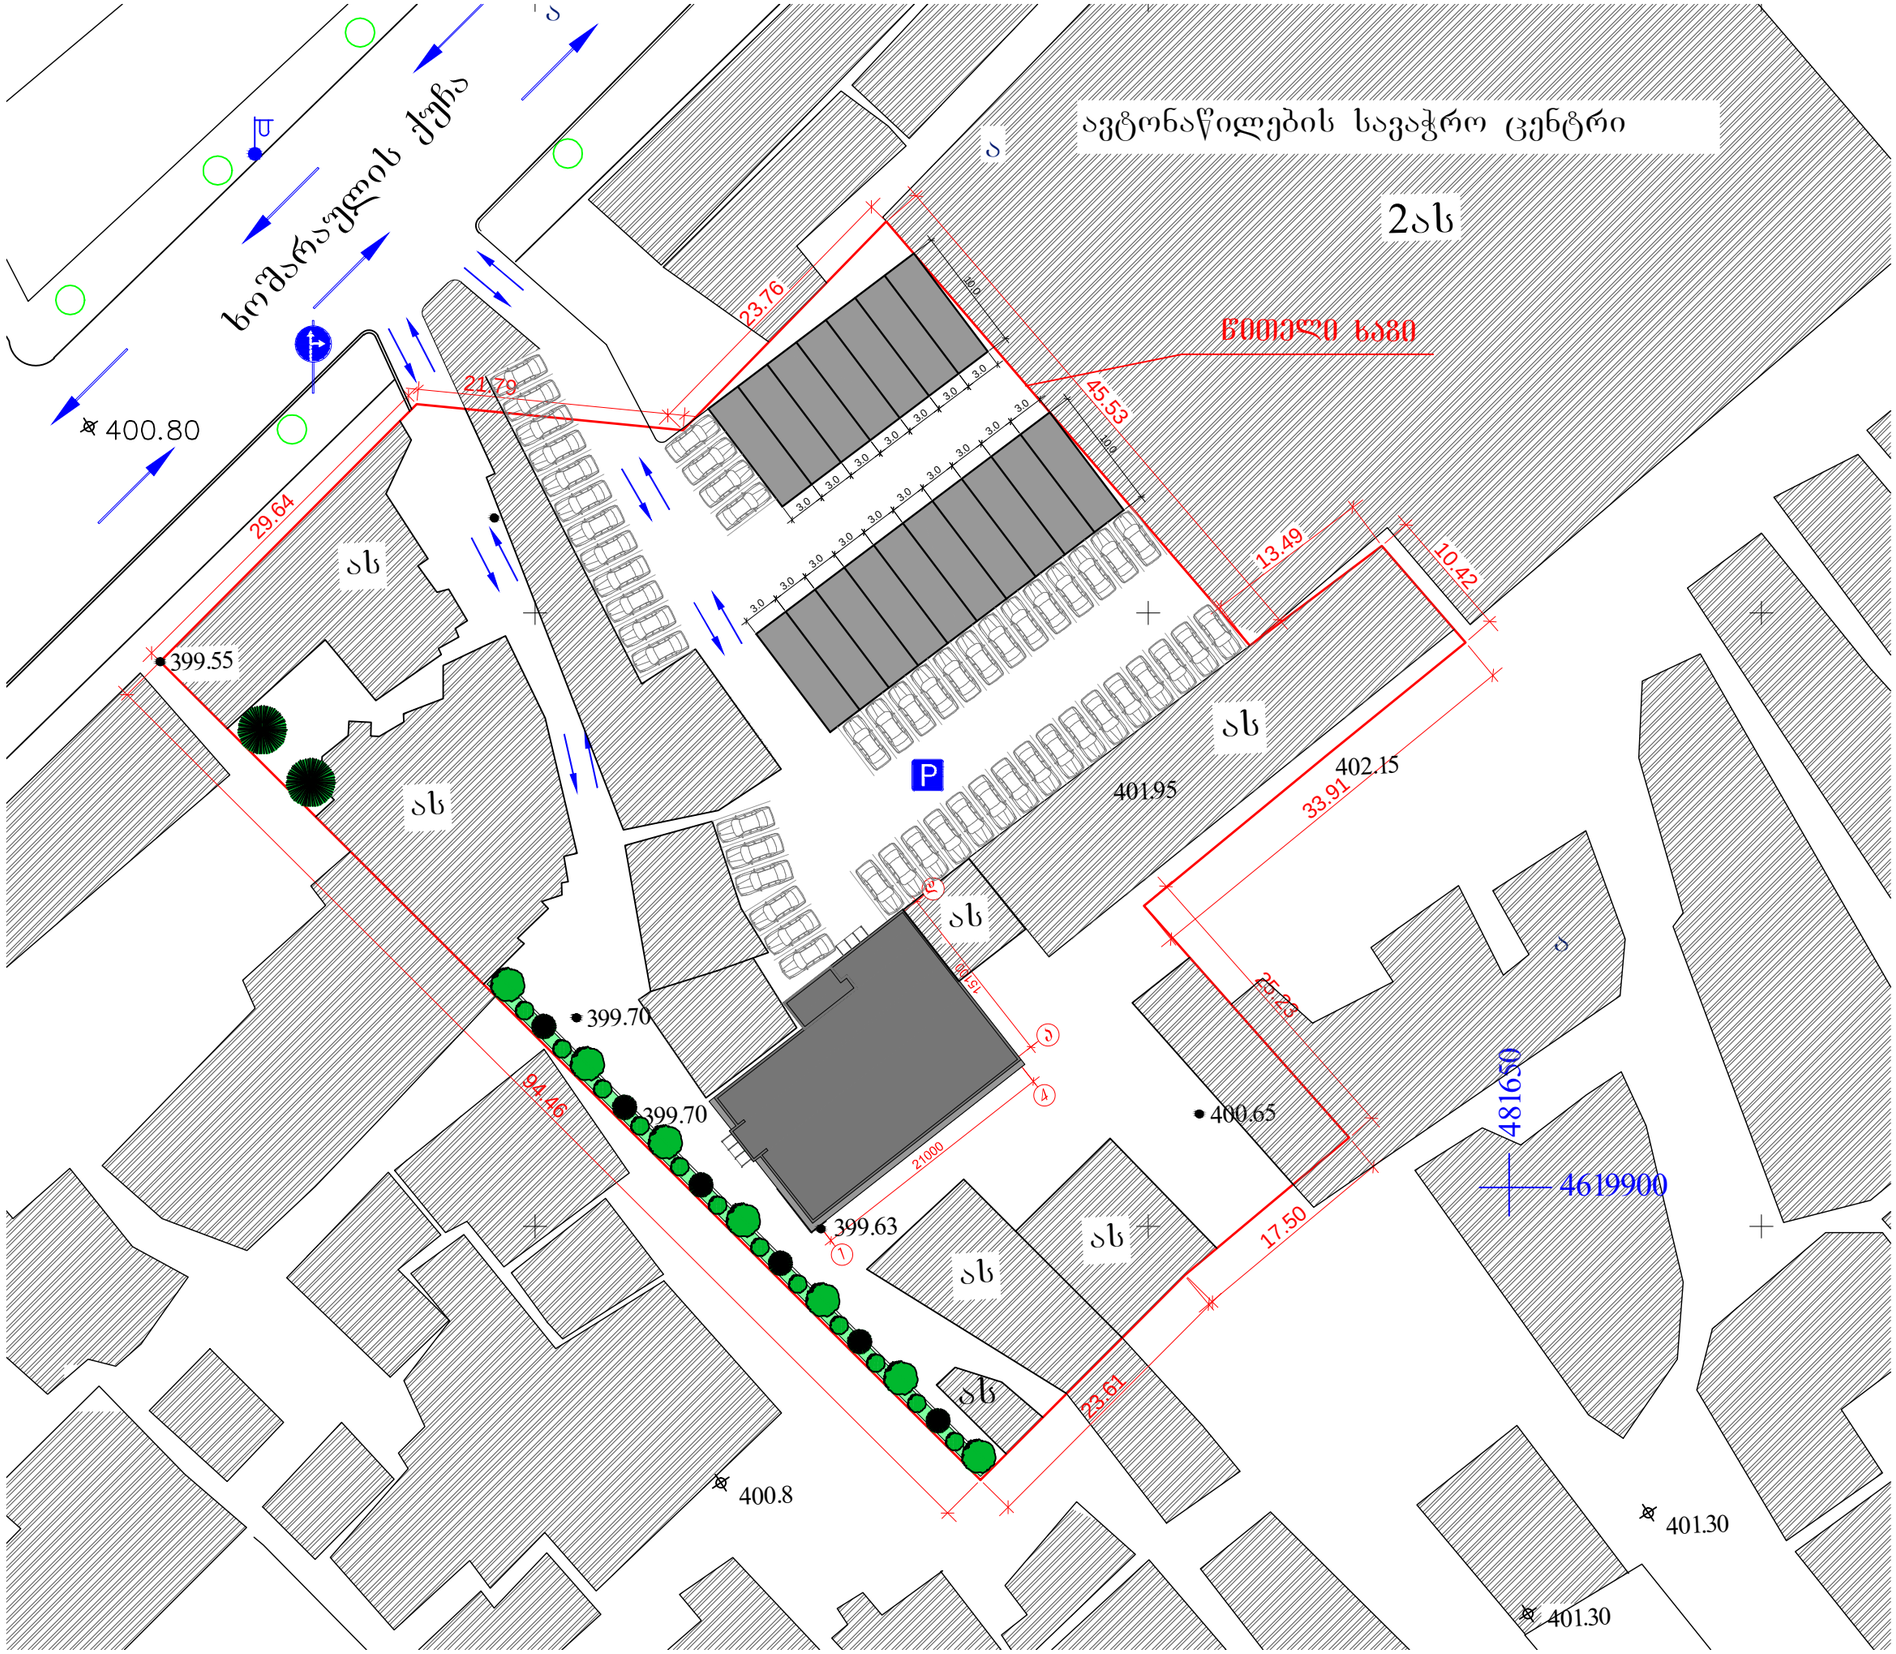

შენიშვნები

1. ნახაზზე საპროექტო შენობის ნოლი შეესაბამება აბსოლუტურ ნიშნულს - 400.00
2. ნახაზზე ზომები მოცემულია მილიმეტრებში
3. ნახაზის ყველა ცვლილება მშენებლობისას შეთანხმებული უნდა იყოს პროექტის ავტორთან

დამკვეთი: შპს "ან-ჯი".

მისამართი: დიდუბე-ჩუღურეთის რაიონი, ხოშარაულის და ელიავას ქუჩებს, მდ.მტკვარის მარცხენა სანაპიროსა და ვახუშტის ხიდს შორის (ნაკვ.10/22)

პროექტის სახელწოდება:

სავაჭრო ცენტრი

თანამდებობა	გვარი	ხელმოწერა	თარიღი
დირექტორი	გ.ანდრიაძე		
მთ.არქიტექტორი	გ.მაისურაძე		
მთ.ინჟინერი	ვ.ძაგანია		
კონსტრუქტორი	ა.კორტავა		

საპროექტო ლოგო: An-Ge

მისამართი: ხოშარაულის ქ №34, შპს. **"An-Ge"**

მასშტაბი	1:500
თარიღი	25.10.09
layout	topo

ნახაზი: გენ-გეგმა

სტადია	ფურცელი	ფურცლები
პროექტი	ფ-0	ფ-0