
I სართულის გეგმა მ. 1:200


ფართობი 538.3 კვ.მ.

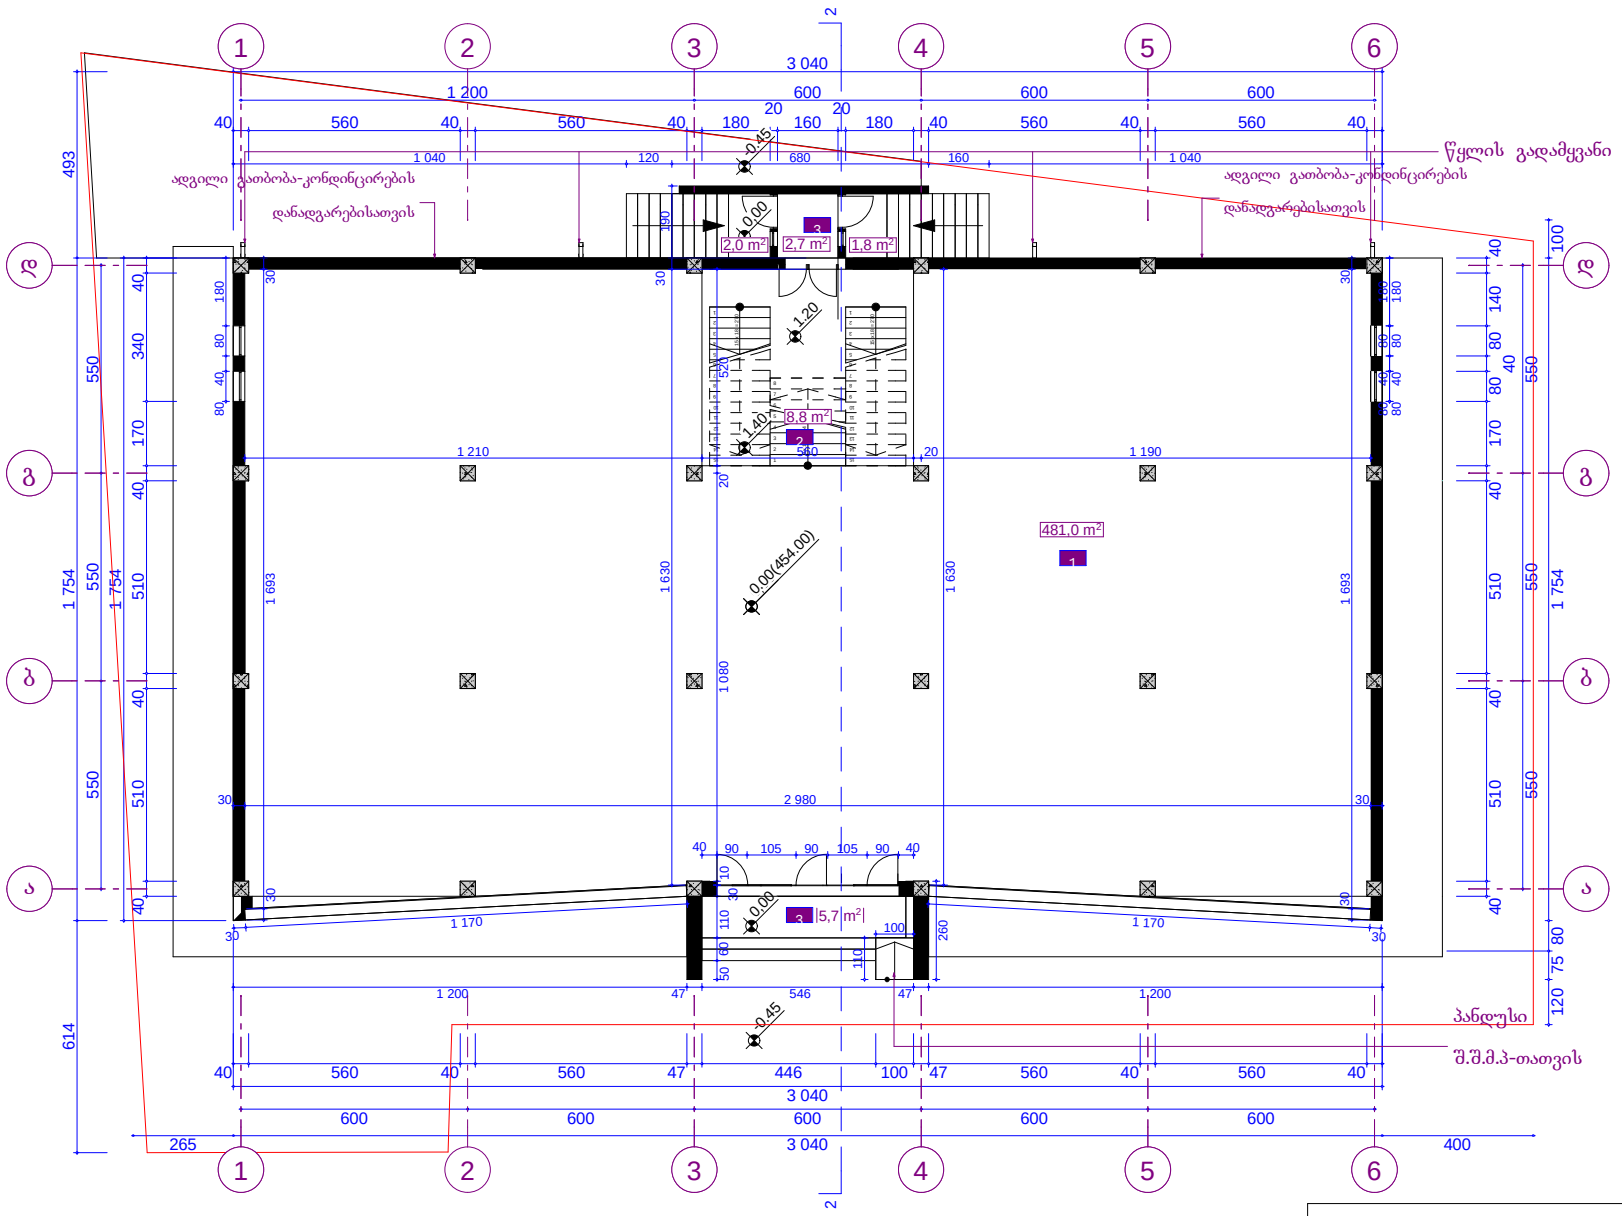

არქიტექტურული პროექტი			საჯარო საოფისე შენობა ქ. თბილისი, სოფ. დიღომი (01.72.14.034.822)			
თანამდებობა	გვარი	ხელმ.	არქიტექტურული ნაწილი	2015 წ.		
არქიტექტორი	მ. სესიაშვილი			სტად.	ფურც.	სულ
დამკვეთი	გ. გელაშვილი			მ.პრ.	4	13

II სართულის გეგმა მ. 1:200

ფართობი 580.0 კვ.მ.

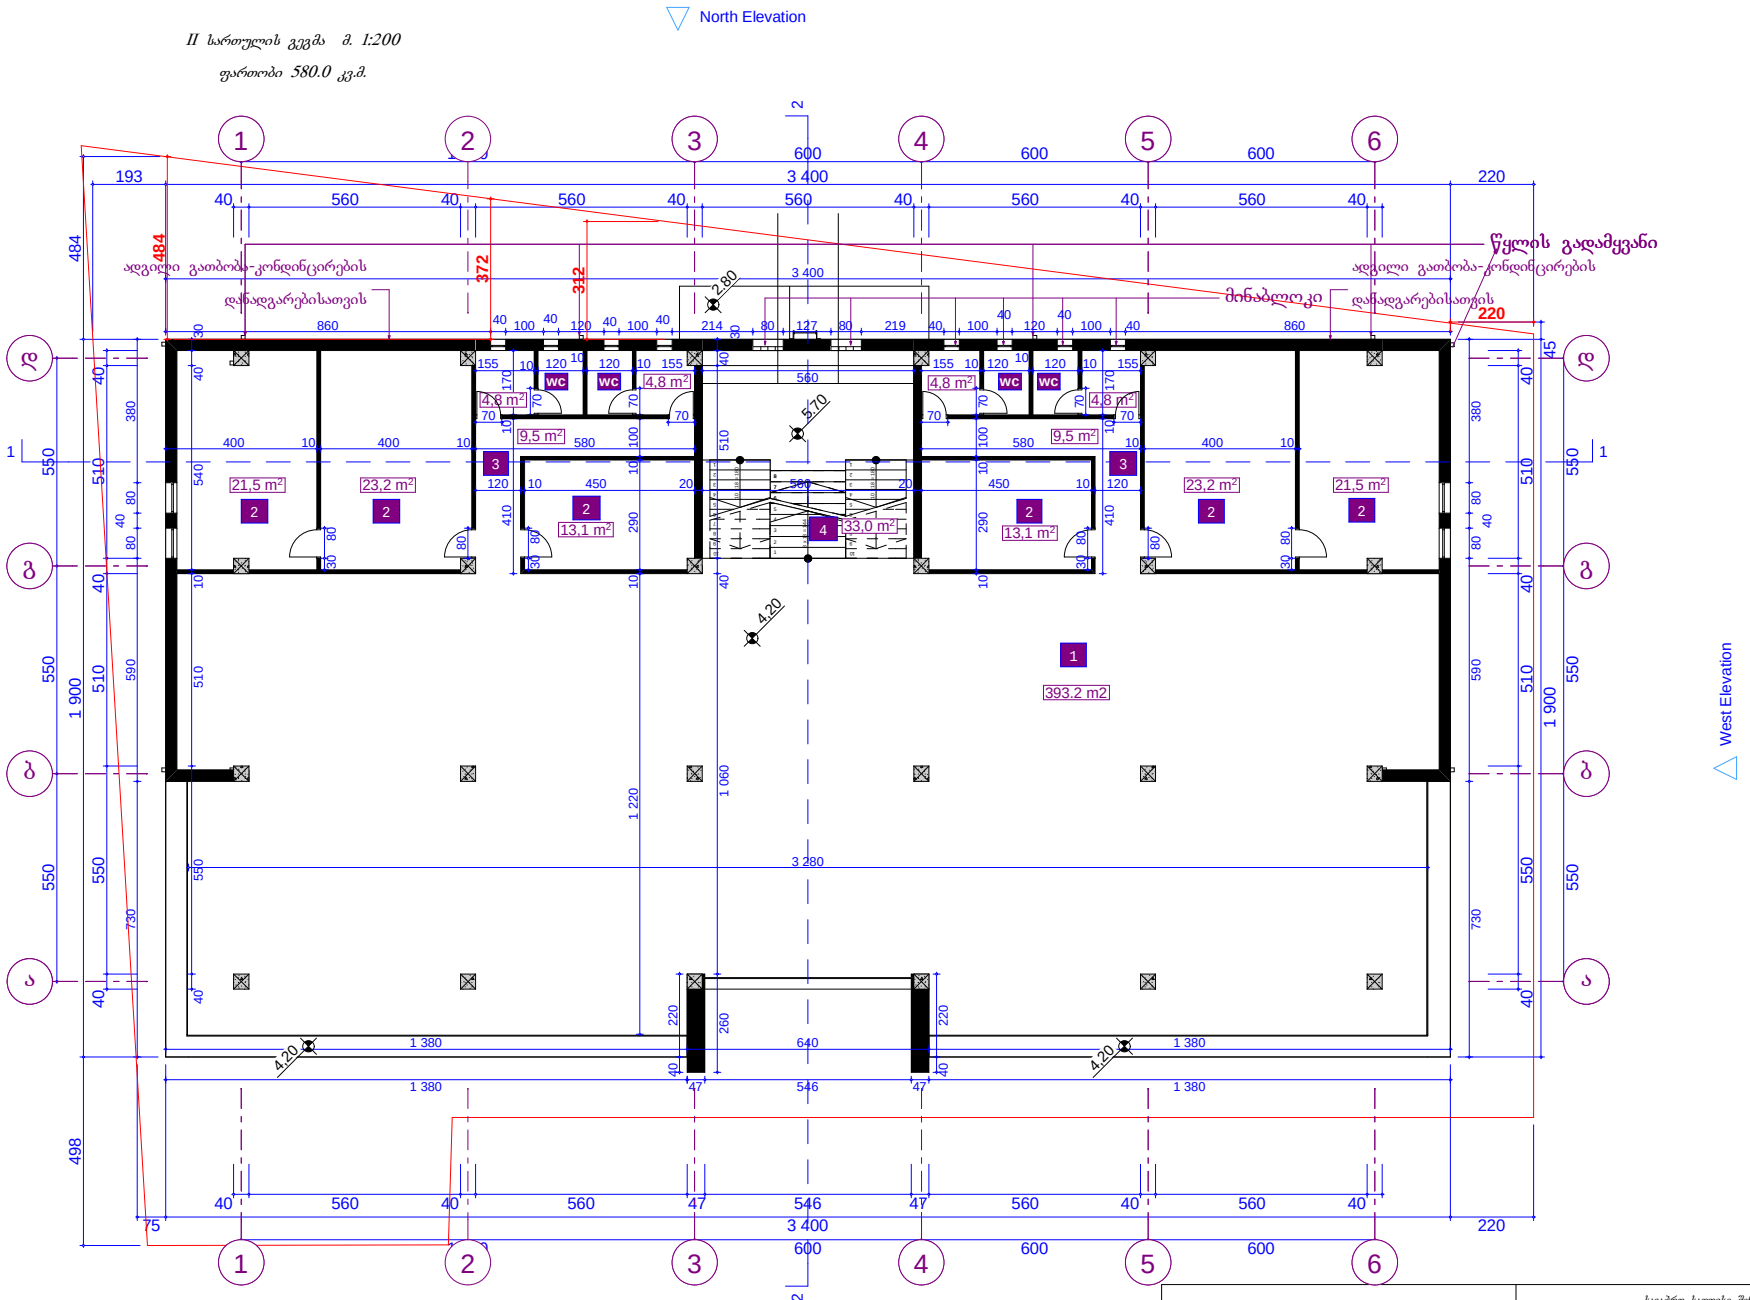


არქიტექტურული პროექტი			საჯარო საფოსტო შენობა ქ. თბილისი, სოფ. დიღომი (01.72.14.034.822)	
თანამდებობა	გვარი	ხელმ.	არქიტექტურული ნაწილი	2015 წ.
არქიტექტორი	მ. სესიაშვილი			
დამკვეთი	გ. გელაშვილი			

სტად.	ფურც.	სულ
მ.პრ.	4	13

III სართულის გეგმა 1:200


ფართობი: 580.0კვ.მ.

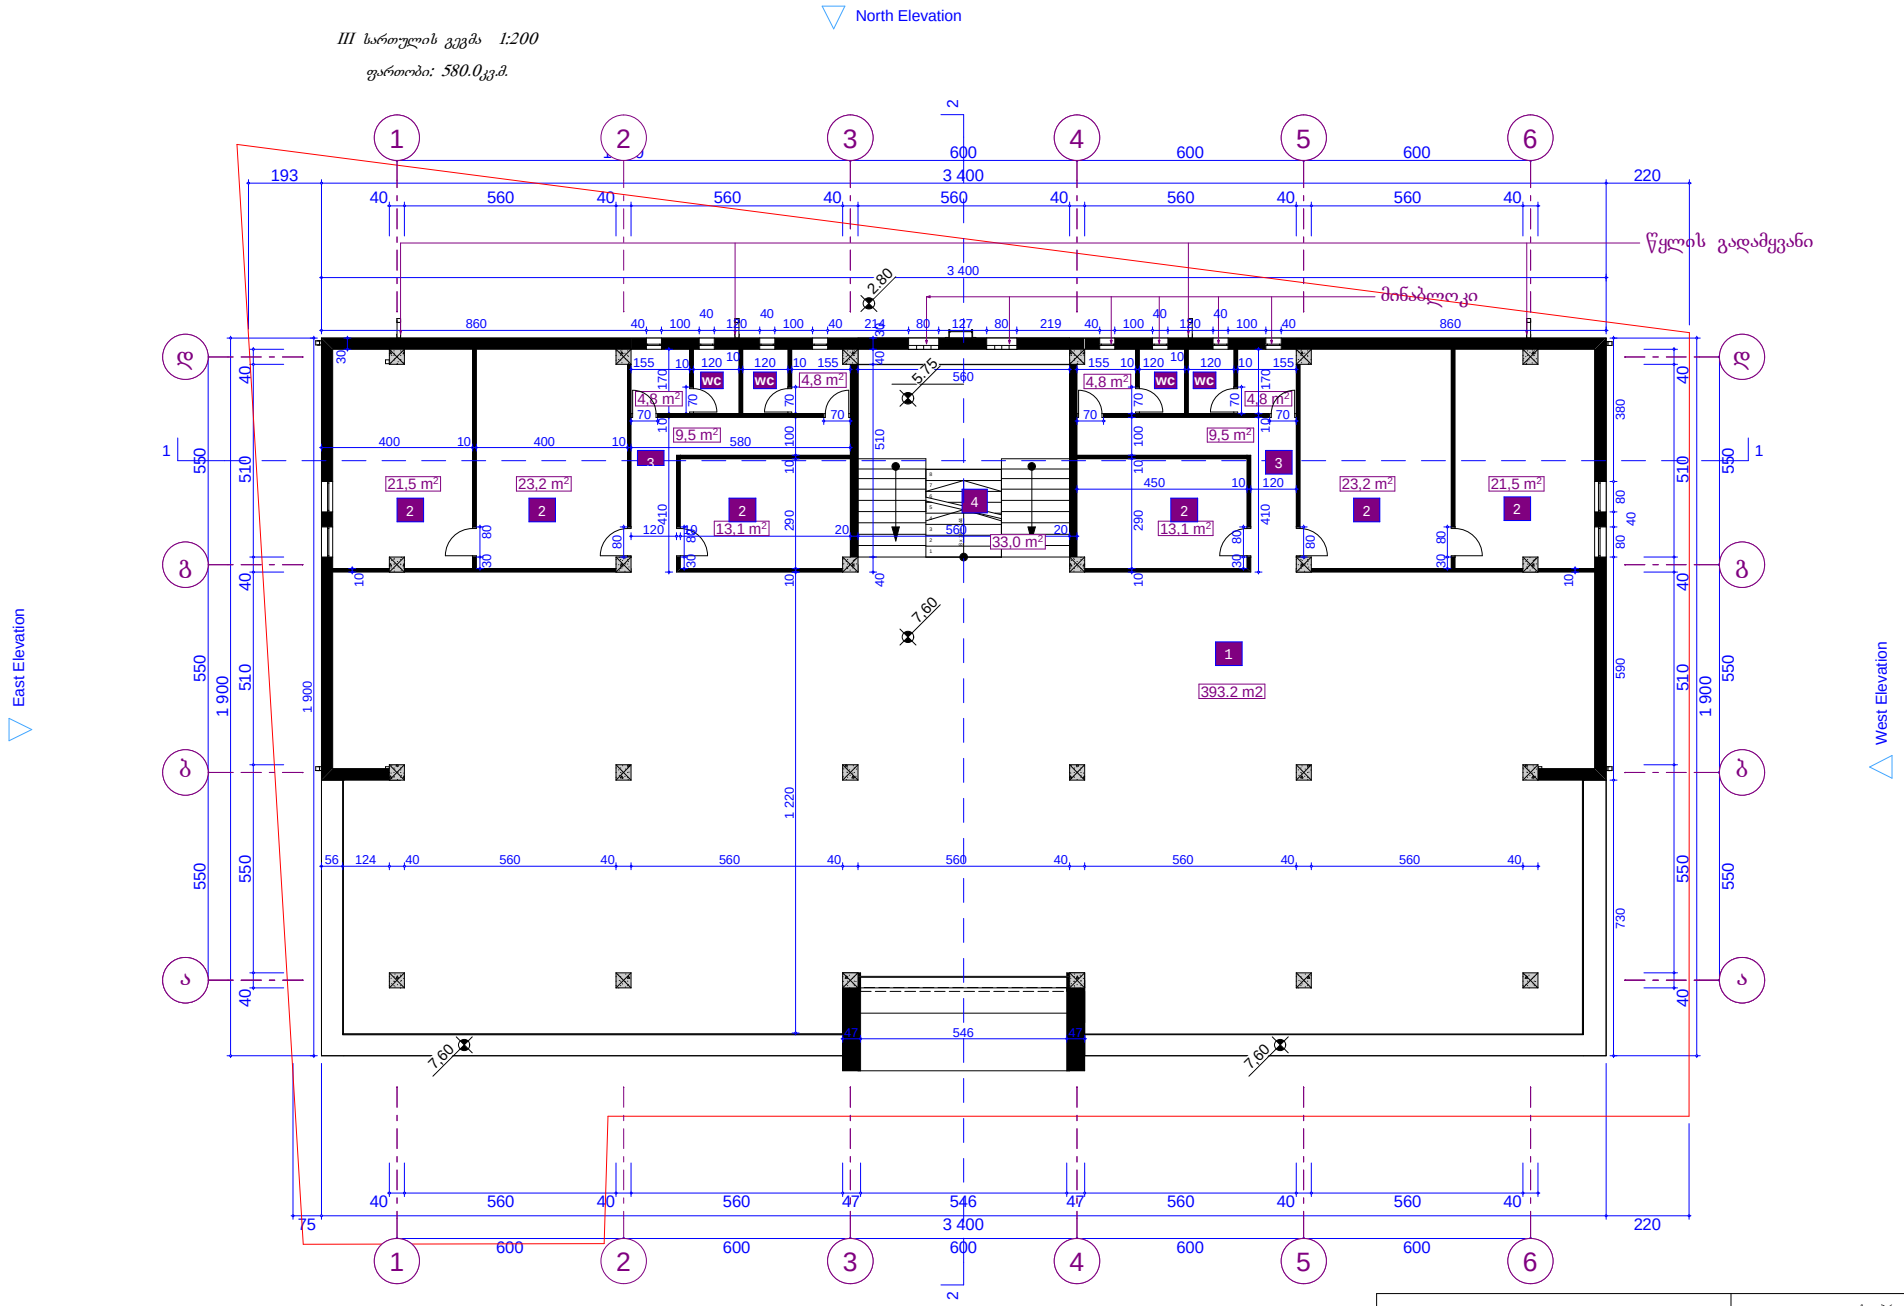

არქიტექტურული პროექტი			საჯარო საოფისე შენობა ქ. თბილისი, სოფ. დიღომი (01.72.14.034.822)			
თანამდებობა	გვარი	ხელმ.	არქიტექტურული ნაწილი	2015 წ.		
არქიტექტორი	მ. სესიაშვილი			სტად.	ფურც.	სულ
დამკვეთი	გ. გელაშვილი			მ.პრ.	4	13

North Elevation

სახურავის გეგმა მ. 1:200

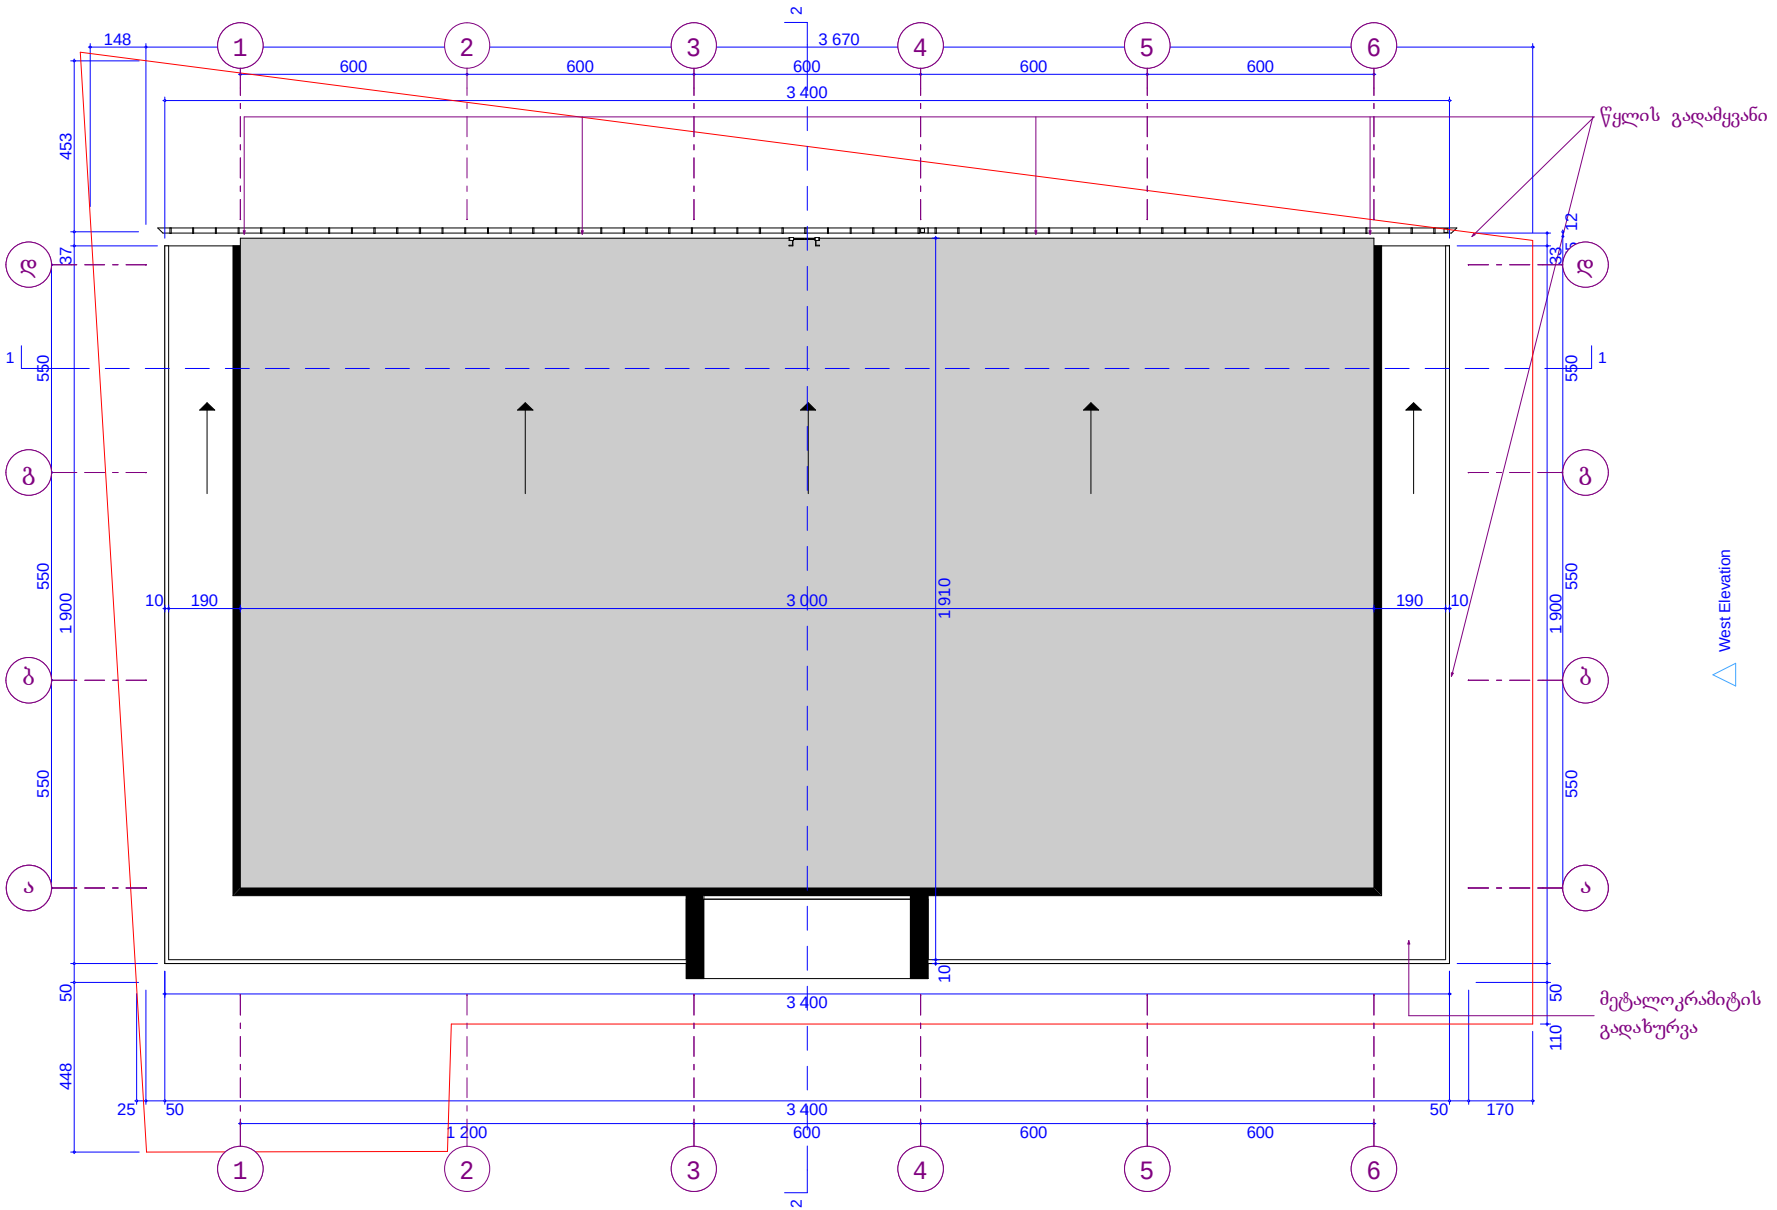

არქიტექტურული პროექტი			*საჯარო საოფისე შენობა ქ. თბილისი, სოფ. დიღომი (01.72.14.034.822)*	
თანამდებობა	გვარი	ხელმ.	არქიტექტურული ნაწილი	2015 წ.
არქიტექტორი	მ. სესიაშვილი			
დამკვეთი	გ. გელაშვილი			

სტად.	ფურც.	სულ
მ.პრ.	ა	13