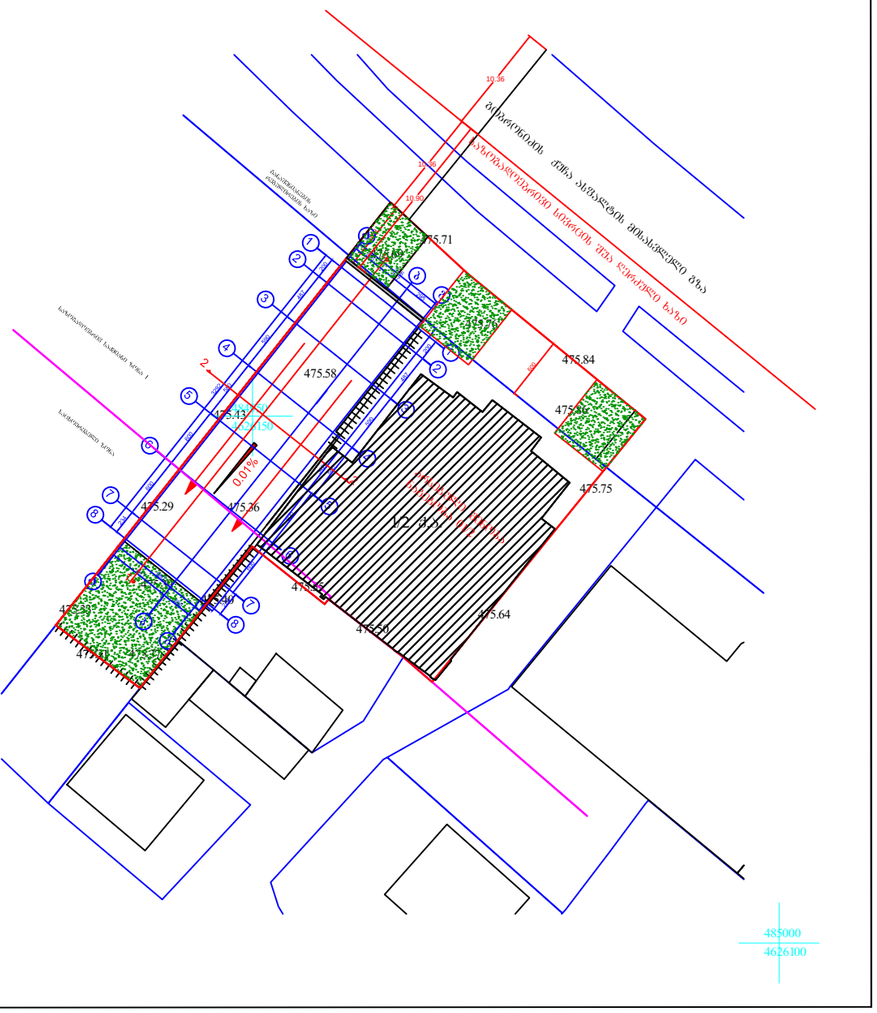

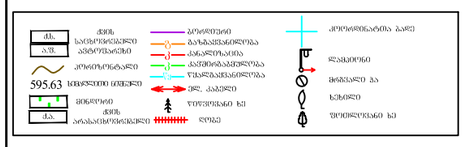

ე. სეფაშვილი

1/2 q.a.

გობრონიძის ქუჩა ასფალტის მისასვლელი გზა
484950

475.31 475.37

475.33 475.39 475.40

475.29 475.36

475.43

475.55

475.50 475.64

475.75

475.86

475.58

475.69 475.71

475.76 475.84

4626150

485000 4626100

5.9158

მისამართი ქ.თბილისი

- 3 ფორმატი დაკვეთა # დწგ. ფაილის სახელი

შენიშვნები:

დამკვეთი

მისამართი

პროექტის სახელწოდება

თანამდებობა გვარი ხელმოწერა

ავტორი

დაამუშავა

ფურცლები ფურცელი

მთ.არქიტექტორი

დირექტორი კ. მშვიდობაძე

მთ. ინჟინერი

პირობითი ნიშნები:

შეამოწმა

თარიღი

კ. მშვიდობაძე

ექსპლიკაცია

layout

თარიღი

მასშტაბი

ნახაზი

სტადია

ქ.თბილისი, გობრომიძის 13,

საბანკეტო დარბაზი

1. ნახაზზეზომები მოცემულიასანტიმეტრებში. ნახაზის ყველა ცვლილება მშენებლობისას

შეთანხმებული უნდა იყოს პროექტის ავტორთან. 2.

ღერძის ხაზი

1:500

ნ ექსპლიკაციის ნუმერაცია
არქიტექტურული
ნიშნული

კედლები
კოლონები

e. p.

-/-/-

0 0

ტექნიკური მაჩვენებლები

კახაბერ დვალიშვილი

სიმაღლის განმსაზღვრელი სქემა

კ. მშვიდობაძე

კ. მშვიდობაძე
g. xvitia

საპროექტო ორგანიზაცია
S.p.s
"MK-ARCHITECTURE"

T : 598 26 33 27

საზოგადოებრივი სივრცის შუა ღერძული ხაზი 10.36

10.36

10.90

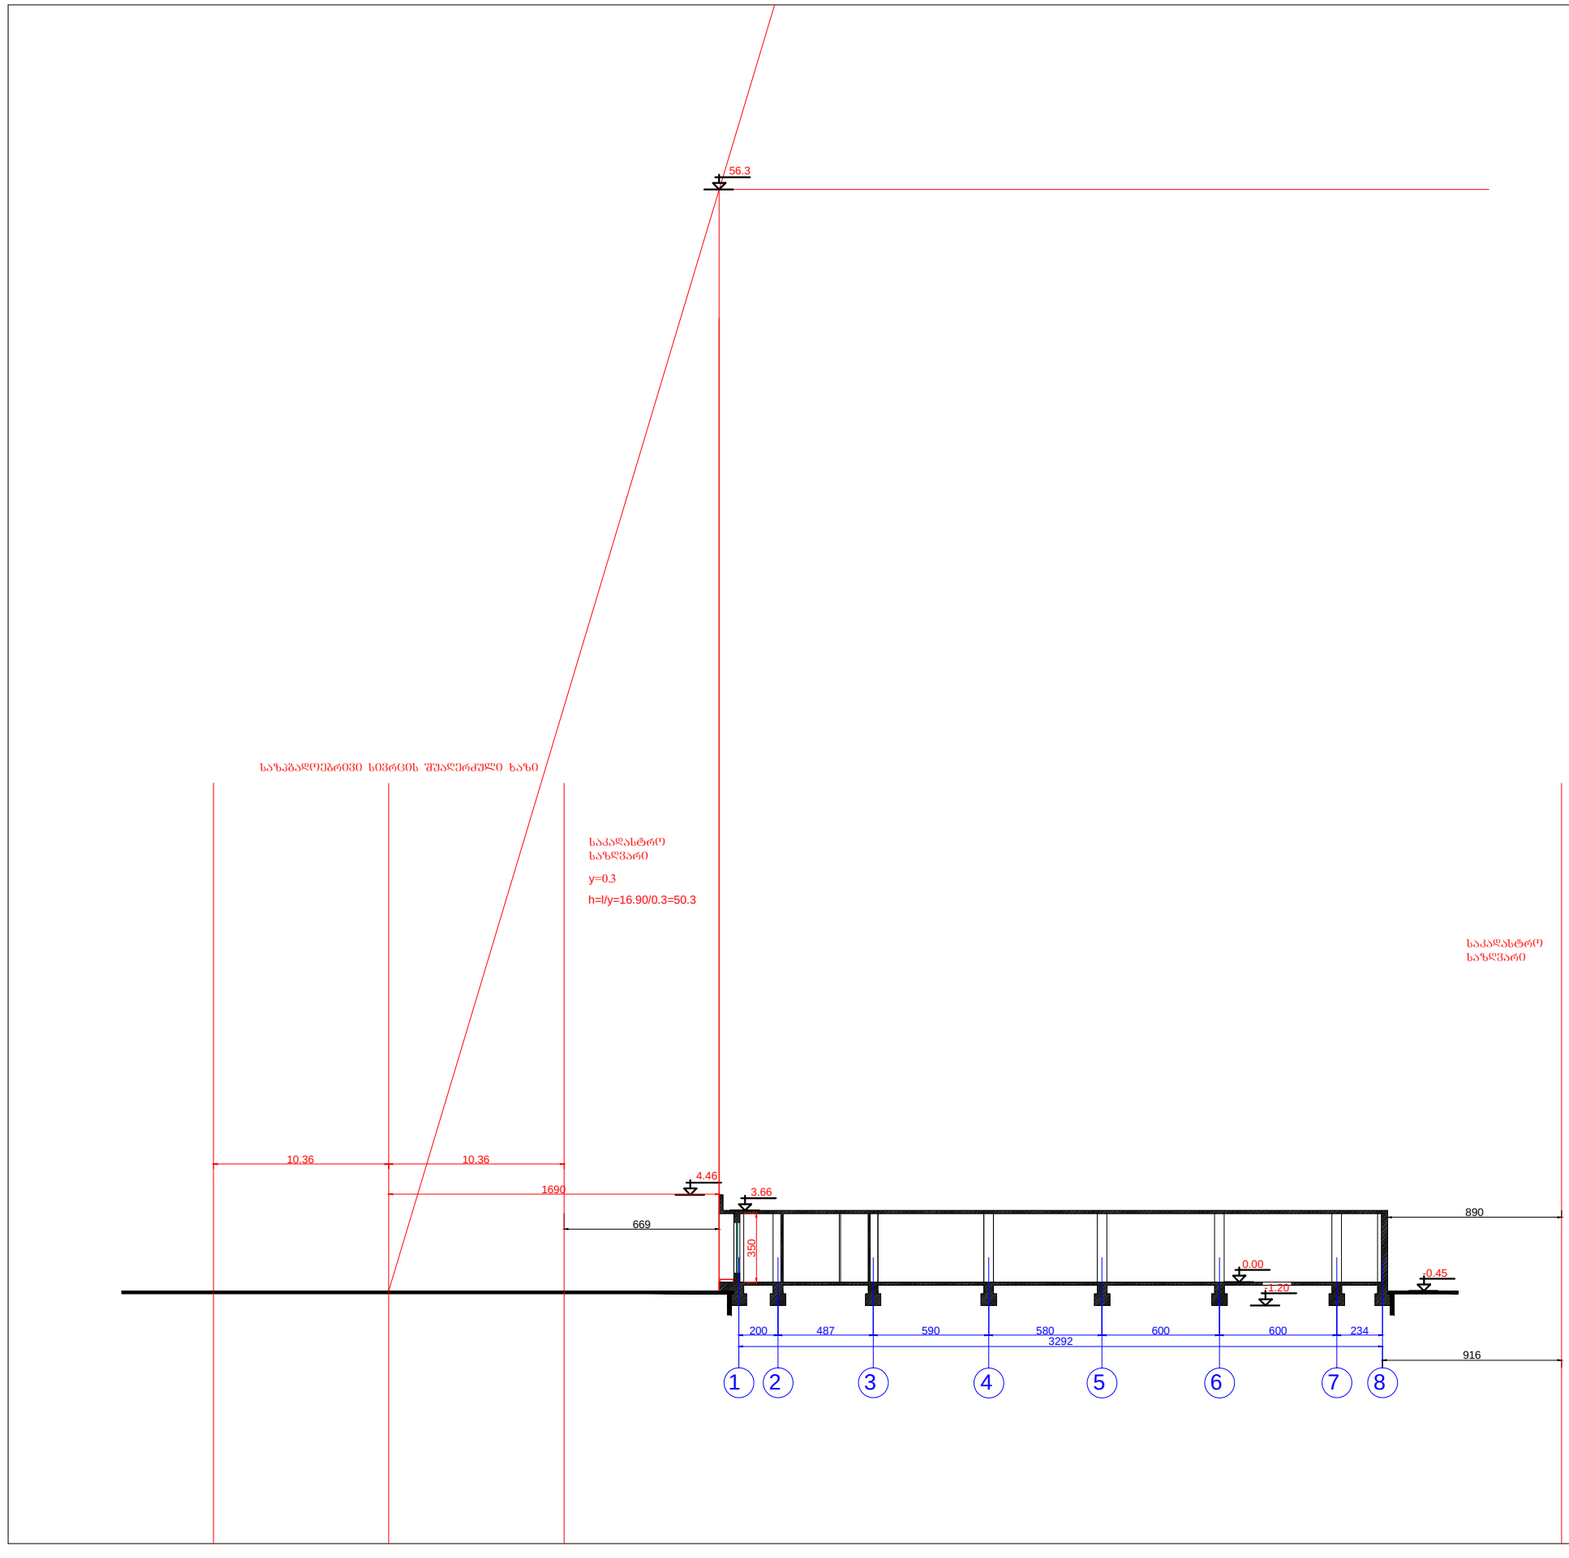

3292 1 2 3 4 5 6 7 8

200 487 590 580 600 600 234

0.00
-0.45 350

4.46
3.66

მისამართი ქ.თბილისი

- 3 ფორმატი დაკვეთა # დწგ. ფაილის სახელი

შენიშვნები:

დამკვეთი

მისამართი

პროექტის სახელწოდება

თანამდებობა გვარი ხელმოწერა

ავტორი

დაამუშავა

ფურცლები ფურცელი

მთ.არქიტექტორი

დირექტორი კ. მშვიდობაძე

მთ. ინჟინერი

პირობითი ნიშნები:

შეამოწმა

თარიღი

კ. მშვიდობაძე

ექსპლიკაცია

layout

თარიღი

მასშტაბი

ნახაზი

სტადია

ქ.თბილისი, გობრომიძის 13,

საბანკეტო დარბაზი

1. ნახაზზეზომები მოცემულიასანტიმეტრებში. ნახაზის ყველა ცვლილება მშენებლობისას

შეთანხმებული უნდა იყოს პროექტის ავტორთან. 2.

ღერძის ხაზი

1:100

ნ ექსპლიკაციის ნუმერაცია

არქიტექტურული
ნიშნული

კედლები

კოლონები

e. p.

-/-/-

0 0

ტექნიკური მაჩვენებლები

კახაბერ დვალიშვილი

სიმაღლის განმსაზღვრელი
სქემა

კ. მშვიდობაძე

კ. მშვიდობაძე

g. xvitia

საპროექტო ორგანიზაცია

S.p.s

"MK-ARCHITECTURE"

T : 598 26 33 27

916

669

890

საკადასტრო
საზღვარი

საკადასტრო
საზღვარი

- 1.20

1690

10.36 10.36

საზპგადოებრივი სივრცის შუაღერძული ხაზი

56.3

y=0.3 h=l/y=16.90/0.3=50.3