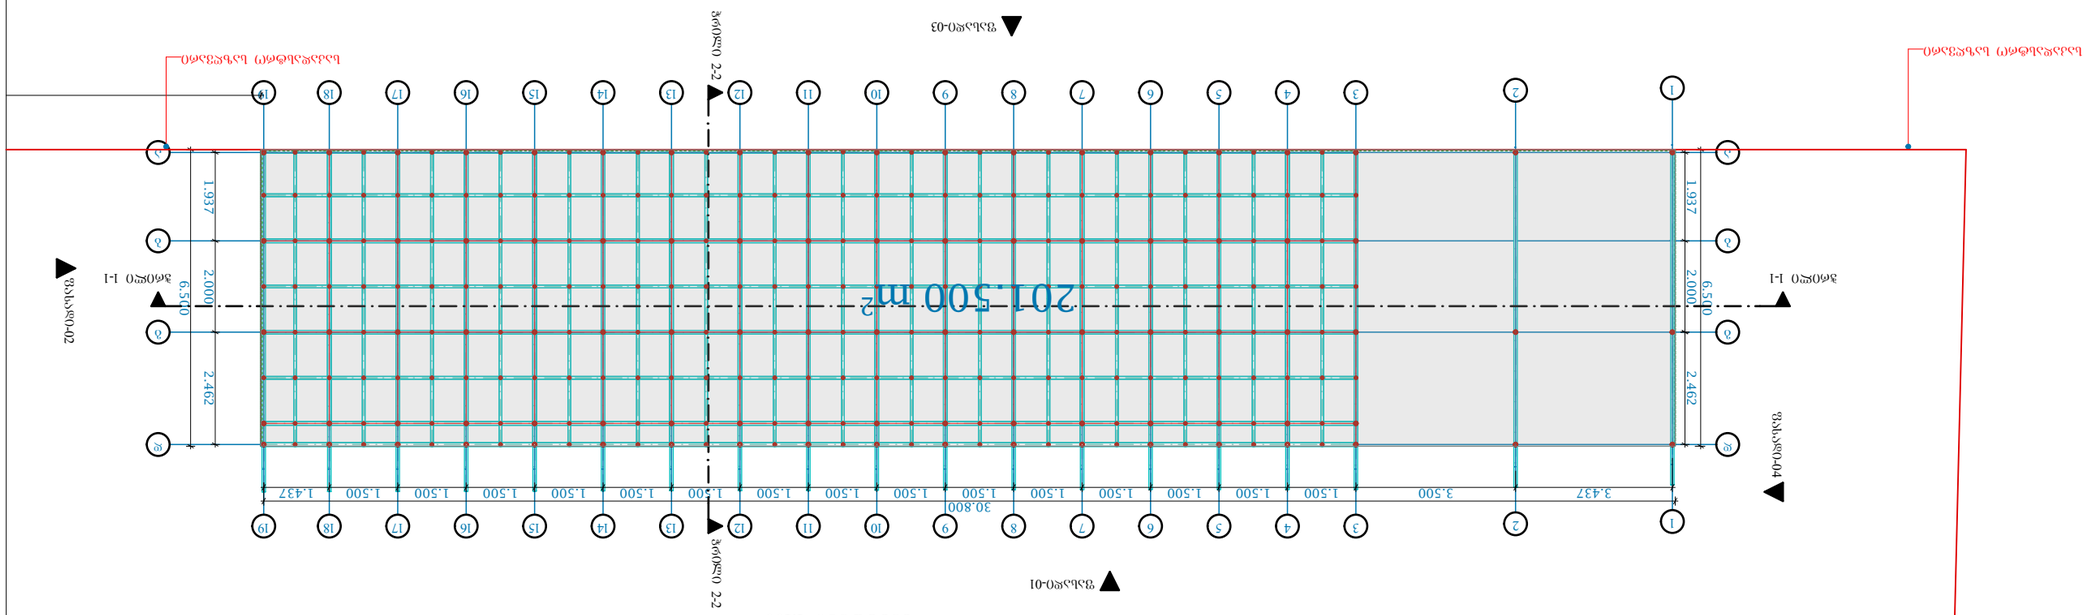

GSPublisherVersion 0.0.100.100

S.p.s.
,,artfaqti"

L.T.D.

,,ARTFACT"

ექსპლიკაცია

პირობითი აღნიშვნები

ფურცლის #

დირექტორი

შ.პ.ს. "კავშირგაბმულობის
თანამედროვე ტექნოლოგიები"

თანამდებობა გვარი

ფურცლები

მასშტაბი

მრავალბინიანი საცხოვრებელი სახლი

შენიშვნები

მისამართი

დამკვეთი

ვ.თოხაძე

პროექტის სახელი

პრ.ავტორი
შემსრულებელი ბ.ლუტიძე

გ.თოხაძე

ქ.თბილისი, გამზირი მოსკოვი #9ა

1:100

m.p.

სტადია

ნახაზის დასახელება

გეგმა ნიშნულზე +0.00

a a

b b

g g

d d

19

19

18

18

17

17

16

16

15

15

14

14

13

13

12

12

11

11

10

10

9

9

8

8

7

7

6

6

5

5

4

4

3

3

2

2

1

1

1.937 2.000 2.462

6.500

3.437 3.500 1.500 1.500 1.500 1.500 1.500 1.500 1.500 1.500 1.500 1.500 1.500 1.500 1.500 1.500 1.500 1.437

30.800

1.937 2.000

6.500

2.462

ჭრილი 1-1 ჭრილი 1-1 ჭრილი 2-2 ჭრილი 2-2

ფასადი-01

ფასადი-04

ფასადი-03

ფასადი-02

საკადასტრო საზღვარი საკადასტრო საზღვარი

გეგმა ნიშნულზე +0.00
მასშტაბი 1:100

201.500 m2

a a

b b

g g

d d

19

19

18

18

17

17

16

16

15

15

14

14

13

13

12

12

11

11

10

10

9

9

8

8

7

7

6

6

5

5

4

4

3

3

2

2

1

1

ჭრილი 1-1 ჭრილი 1-1 ჭრილი 2-2 ჭრილი 2-2

ფასადი-01

ფასადი-04

ფასადი-03

ფასადი-02

0.063 6.399 1.508

7.970

31.581

+4.200

+4.200

+4.100

+4.100

საკადასტრო საზღვარი საკადასტრო საზღვარი

გეგმა ნიშნულზე +4.20
მასშტაბი 1:100

პროექტის, კოეფიციენტების საანგარიშო ფართობი

ბ1-ის საანგარიშო ფართობი

201.500 m²

განაშენიანების საანგარიშო ფართობი

201.500 m²

ბ2-ის საანგარიშო ფართობი

196.870 m²