ჭრილი 2-2
მასშტაბი 1:100

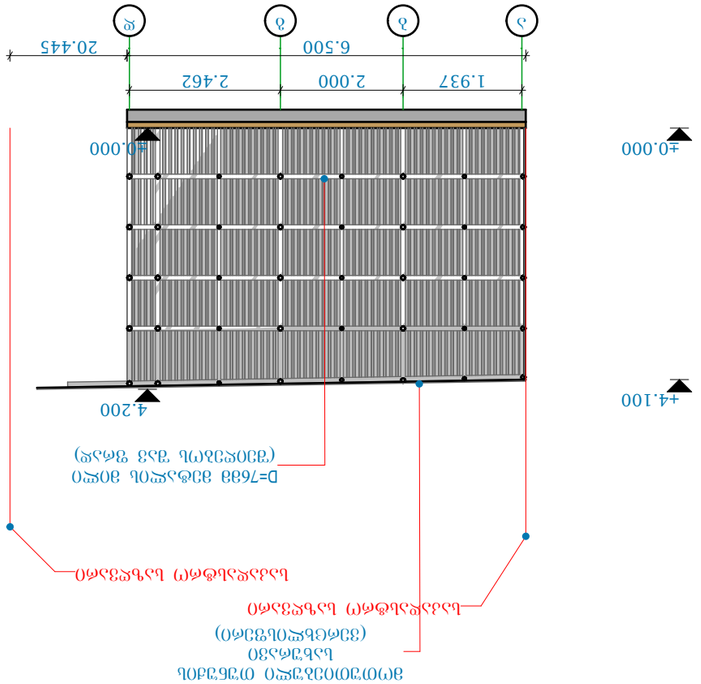

ჭრილი 1-1
მასშტაბი 1:100

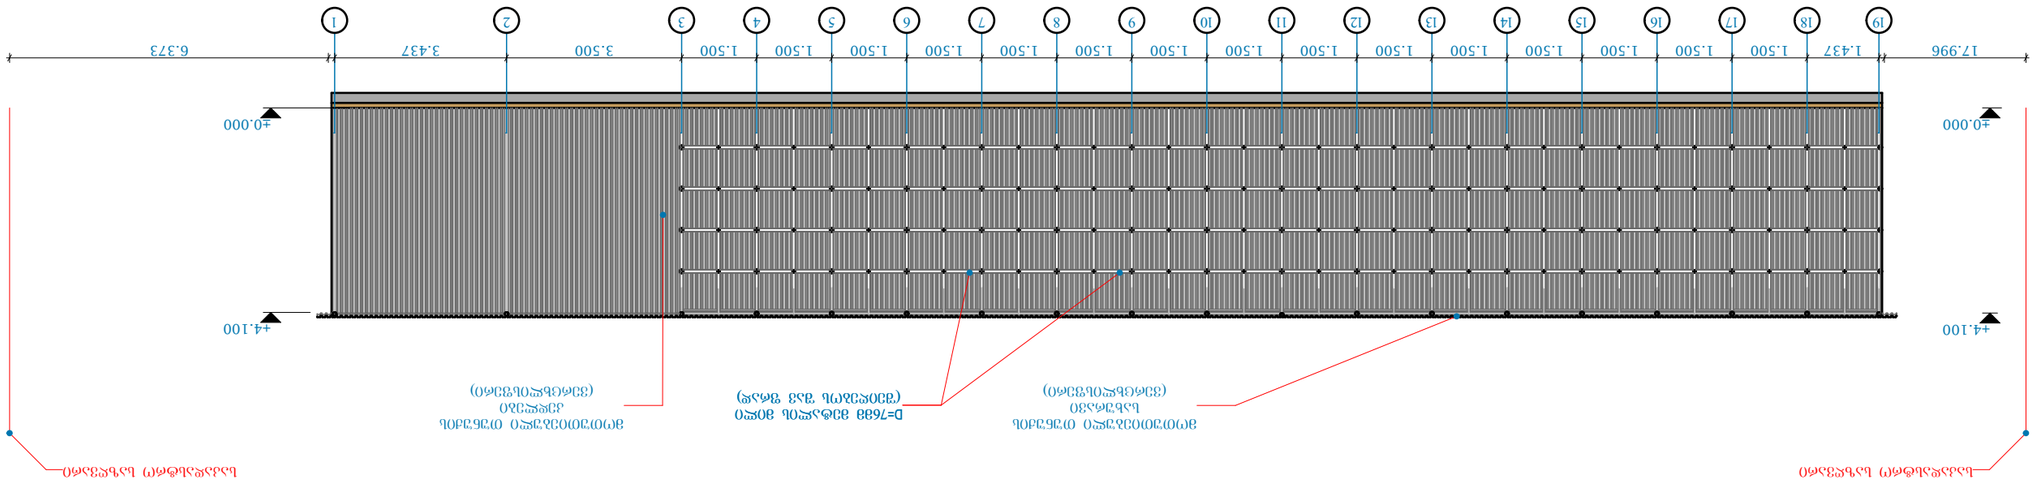

ჭრილი 2-2
მასშტაბი 1:100

პროექტის დასახელება	ქ.ს.ს. "ავტომაგისტრალების ინჟინერიული კვლევითი ცენტრი"
ობიექტის მისამართი	ქ.თბილისი, ისანი-სამგორის რაიონი, ი.ჭავჭავაძის გამზირი №91
ეტაპი	პროექტი
ფილიალი	ქ.თბილისის ფილიალი
სტრუქტურული განყოფილება	ქ.ლაბორატორია
სტრუქტურული განყოფილების უფროსი	ქ.ლაბორატორია
პროექტის მთავარი ინჟინერი	ქ.ლაბორატორია
პროექტის ხელმძღვანელი	
პროექტის ავტორთა ჯგუფი	
ნახაზის დასახელება	ნაგებობის ჭრილები
ნახაზის ნომერი	1-100
ფორმატი	ა3

შპს "ავტომაგისტრალების ინჟინერიული კვლევითი ცენტრი"
ქ.თბილისი, ისანი-სამგორის რაიონი, ი.ჭავჭავაძის გამზირი №91

შპს
„არტფაქტ"
L.T.D.
„ARTFACT"



ნახაზის ნომერი

ნახაზების რაოდენობა

ფორმატი

ობიექტის მისამართი

ნახაზის დასახელება