საკადასტრო გეგმა

საჯარო რეესტრის ეროვნული სააგენტო

საკადასტრო კოდი: **01.13.02.004.033**
განცხადების ნომერი: **882016149071**
მომზადების თარიღი: **14/03/2016**

ნაკვეთის დანიშნულება: **არასასოფლო სამეურნეო**
ფართობი: **3319 კვ.მ (WGS 84 / UTM zone 38N)**

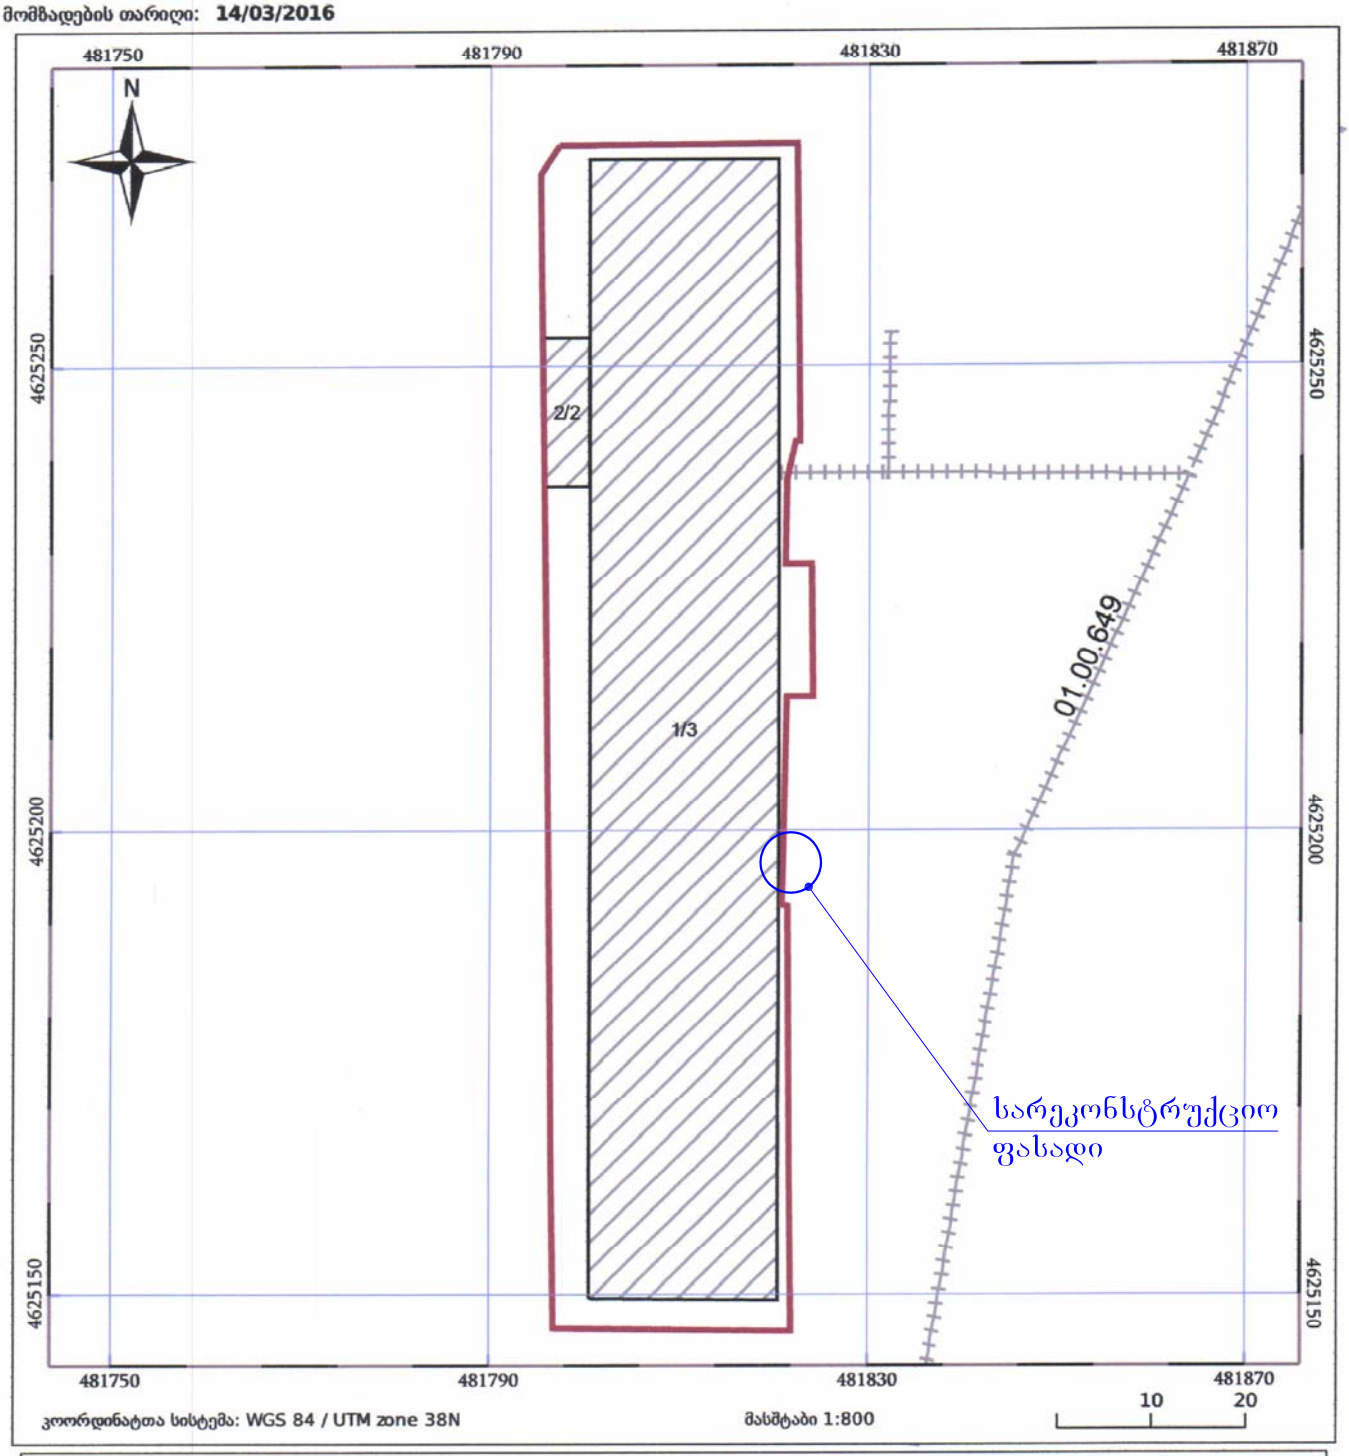

ნაკვეთის საკადასტრო საზღვარი
საზომრივი ნაგებობა
ტყის ფონდი
05/25 შენობა/ნაგებობა
05/25 მშენებარე ნაგებობა
ვალდებულება

ამონაწერი მეწარმეთა და არასამეწარმეო (არაკომერციული) იურიდიული პირების რეესტრიდან

განაცხადის ნომერი: 573582
განაცხადის რეგისტრაციის ნომერი: B13008834
ამონაწერის მომზადების თარიღი: 30/01/2013 17:45:40

სუბიექტი

საფირმო სახელწოდება:	შპს კ.კ
იურიდიული მისამართი:	საქართველო, ქ. თბილისის, დიდუბე-ჩუღურეთის რაიონში, ჩაჩავას ქ., 2-4-6-8-10-12
ელექტრონული ფოსტა:	ltd.k.k.2007@gmail.com
საიდენტიფიკაციო კოდი:	206270202
სამართლებრივი ფორმა:	შეზღუდული პასუხისმგებლობის საზოგადოება
სახელმწიფო რეგისტრაციის თარიღი:	18/01/2007
მარეგისტრირებელი ორგანო:	თბილისის საგადასახადო ინსპექცია
საგადასახადო ინსპექცია:	თბილისის რეგ.ცენტრი დიდუბე-ჩუღურეთის გ-ბა

ხელმძღვანელობაზე/წარმომადგენლობაზე უფლებამოსილი პირები

- 01009009795, ხუტა კალანდაძე,
  დირექტორი, ,

პარტნიორები

	წილი	ანგარიშის ნომერი
45 09 359523, , , კახაბერ კობახიძე, რუსეთის ფედერაცია,	100.00000000%	206270202-SH-00002

გირავნობა

ყადაღა/აკრძალვა:

რეგისტრირებული არ არის

საგადასახადო გირავნობა/იპოთეკის უფლება:

რეგისტრირებული არ არის

მოძრავ ნივთებსა და არამატერიალურ ქონებრივ სიკეთეზე გირავნობა/ლიზინგის უფლება:

რეგისტრირებული არ არის

მოვალეთა რეესტრი:

რეგისტრირებული არ არის

ამონაწერში ტექნიკური ხარვეზის აღმოჩენის შემთხვევაში, შესაძლებელია სარეგისტრაციო სამსახურში მოსვლის გარეშე, ელექტრონულად წარმოადგინოთ განცხადება: http://public.reestri.gov.ge ან დაგვიკავშირდეთ: 2 405 405; 595 33 71 81; შესწორებული ამონაწერის მიღება შეგიძლიათ ვებ გვერდზე, ელექტრონულად, ასევე საჯარო რეესტრის ეროვნული სააგენტოს ნებისმიერ ტერიტორიულ სარეგისტრაციო სამსახურსა და ლიბერთი ბანკის ნებისმიერ ფილიალში.

მიწის (უძრავი ქონების) საკადასტრო კოდი N 01.13.02.004.033

ამონაწერი საჯარო რეესტრიდან

განცხადების რეგისტრაცია
N 882014140431 - 19/03/2014 13:16:58

მომზადების თარიღი
25/03/2014 13:17:15

საკუთრების განყოფილება

ზონა	სექტორი	კვარტალი	ნაკვეთი
თბილისი	დიდუბე		
01	**13**	**02**	**004/033**

მისამართი: ქალაქი თბილისი , ქუჩა ჩაჩავა , N 2-4-6-8-10-12

ნაკვეთის საკუთრების ტიპი: თანასაკუთრება
ნაკვეთის ფუნქცია: არასასოფლო სამეურნეო
დაზუსტებული ფართობი:3319.00 კვ.მ.
ნაკვეთის წინა ნომერი:**4;**
შენობა-ნაგებობის ჩამონათვალი:N1 და N2(მიშენება)

მესაკუთრის განყოფილება

განცხადების რეგისტრაცია : ნომერი 882011229082 , თარიღი 17/05/2011 14:04:57
უფლების რეგისტრაცია: თარიღი 18/05/2011

უფლების დამადასტურებელი დოკუმენტი:

- ბრძანება. Nლეგ-3409 , დამოწმების თარიღი:23/10/2008 , ქ. თბილისის ურბანული დაგეგმარების საქალაქო სამსახური
- ხელშეკრულება უძრავი ქონების ნასყიდობის შესახებ , დამოწმების თარიღი:17/05/2011 , საქართველოს იუსტიციის სამინისტროს საჯარო რეესტრის ეროვნული სააგენტო
- ნასყიდობის ხელშეკრულება N1-9845 , დამოწმების თარიღი:24/09/2007 ,ნოტარიუსი ლ. რობაქიძე
- მესაკუთრეთა ამხანაგობა "მიონი 2008" საერთო კრების ოქმი N3 N1-5204 , დამოწმების თარიღი:08/04/2008 ,ნოტარიუსი ლ. რობაქიძე
- ბრძანება. Nბ-07/26003-16 , დამოწმების თარიღი:08/05/2009 , ქ. თბილისის მერიის ზედამხედველობის საქალაქო სამსახური
- ნასყიდობის ხელშეკრულება N1-6860 , დამოწმების თარიღი:08/06/2006 ,ნოტარიუსი ნ. გინტური
- ნასყიდობის ხელშეკრულება N1-8679 , დამოწმების თარიღი:07/07/2005 ,ნოტარიუსი ნ. გინტური
- ნასყიდობის ხელშეკრულება N1-3204 , დამოწმების თარიღი:23/06/2005 ,ნოტარიუსი ქ. ძლიერიშვილი
- ამხანაგობა "მიონი 2008"-ის 15/01/2008 წლის საერთო კრების ოქმი N1 N1-319 , დამოწმების თარიღი:15/01/2008 ,ნოტარიუსი ლ. რობაქიძე
- ნასყიდობის ხელშეკრულება N1-7091 , დამოწმების თარიღი:02/10/2006 ,ნოტარიუსი მ. წიკლაური
- უძრავი ქონების გამიჯვნის ხელშეკრულება N1-630 , დამოწმების თარიღი:02/02/2009 ,ნოტარიუსი ლ. რობაქიძე
- ნასყიდობის ხელშეკრულება N1-11790 , დამოწმების თარიღი:08/11/2007 ,ნოტარიუსი ლ. რობაქიძე
- უძრავი ქონების ნასყიდობის ხელშეკრულება N1-301 , დამოწმების თარიღი:10/01/2007 ,ნოტარიუსი ნ. გინტური
- ბრძანება Nბ-12/12384-16 , დამოწმების თარიღი:13/03/2009 , ქ. თბილისის მერიის ზედამხედველობის საქალაქო სამსახური
- მესაკუთრეთა ამხანაგობა "მიონი 2008" საერთო კრების ოქმი N4 N1-5204 , დამოწმების თარიღი:08/04/2008 ,ნოტარიუსი ლ. რობაქიძე
- ნასყიდობის ხელშეკრულება N1-6529 , დამოწმების თარიღი:13/09/2006 ,ნოტარიუსი მ. წიკლაური
- უძრავი ქონების ნასყიდობის ხელშეკრულება N1-1853 , დამოწმების თარიღი:05/03/2007 ,ნოტარიუსი მ. წიკლაური

მესაკუთრეები:
ამირ თავასოლი,P/N: 01018003979
ბალიკო ქუხილავა,P/N: 51001002812
კობა ბაძალუა,P/N: 62 N9406492
შპს "კ.კ", ID ნომერი:206270202
შპს "მონა ლიზა", ID ნომერი:202362969
შპს "ალტა", ID ნომერი:211380691
შპს "არქიტექტორები და კომპანია", ID ნომერი:202266813
შპს "სიდო", ID ნომერი:211404531

მესაკუთრე:	აღწერა:
შპს "ალტა"	1796.22 კვ.მ.(მათ შორის მიშენების ფართით 78 კვ.მ. შენობა N2-ში)
შპს "მონა ლიზა"	საერთო ფართი 1996 (მათ შორის სარდაფი 470 კვ.მ, I სართ. 507.5 კვ.მ, II სართ 508.8 კვ.მ, დაშენება III სართ ფართით 509.7 კვ.მ.
ბალიკო ქუხილავა	საერთო ფართი 114.70 კვ.მ. და სარდაფი 94.10 კვ.მ.
კობა ბაძალუა	საერთო ფართი 114.80 კვ.მ. და მანსარდი-102.85 კვ.მ.
ამირ თავასოლი	229,5 კვ.მ . და სარდაფი ფართით 188.4 კვ.მ. მანსარდი ფართით 101.57 კვ. მ.
შპს "კ.კ"	1527 კვ.მ.
შპს "არქიტექტორები და კომპანია"	229,5 კვ.მ.
შპს "სიდო"	237.5 კვ.მ. და მანსარდი ფართით 102.70 კვ.მ

იპოთეკა

განცხადების რეგისტრაცია ნომერი 012006069303 თარიღი 24/10/2006	იპოთეკარი: სააქციო საზოგადოება "საქართველოს ბანკი"; მესაკუთრე: შ.პ.ს. "არქიტექტორები და კომპანია"; საგანი:შპს "არქიტექტორები და კომპანია"-ს კუთვნილი შენობა-ნაგებობიდან 229.5 კვ.მ. უძრავი ქონება .; იპოთეკის ხელშეკრულება N000214-ა, გაფორმებული 2006 წლის 18 ოქტომბერს, დამოწმებული ნოტარიუსის ჰ. შენგელაიას მიერ რეესტრით N1-3716,
განცხადების რეგისტრაცია ნომერი 012006093166 თარიღი 27/12/2006	იპოთეკარი: სააქციო საზოგადოება ბანკი "რესპუბლიკა"; მესაკუთრე: შპს "ალტა" 211380691; საგანი:შპს "ალტა"-ს საკუთრებაში არსებული უძრავი ქონება; თანხა:350000 USD ვადა:60 თვე; საბოლოო თარიღი:13/09/2011; ჩანაწერის ტიპი: კრედიტი; იპოთეკის ხელშეკრულება NB-941, გაფორმებული 2006 წლის 27 ივლისს, დამოწმებული ნოტარიუსის რ. ფიფიას მიერ რეესტრით N1-1983, , იპოთეკის ხელშეკრულება NB-940, გაფორმებული 2006 წლის 27 ივლისს, დამოწმებული ნოტარიუსის რ. ფიფიას მიერ რეესტრით N1-1982, , ცვლილებები იპოთეკის ხელშეკრულებაში, რეესტრის ნომერი N1-2950, დამოწმების თარიღი14/12/2006, ნოტარიუსი რ. ფიფია ,
განცხადების რეგისტრაცია ნომერი 012007027798 თარიღი 07/03/2007	იპოთეკარი: სააქციო საზოგადოება "პროკრედიტ ბანკი"; მესაკუთრე: შპს "მონა ლიზა" 202362969; საგანი:შპს "მონა ლიზა"-ს კუთვნილი 483.5 კვ.მ. ფართი; იპოთეკის ხელშეკრულება N8591, რეესტრის ნომერი N1-1174, დამოწმების თარიღი07/03/2007, ნოტარიუსი რ. ჩანქსელიანი-ჩიქოვანი ,
უფლების	

რეგისტრაცია: თარიღი 09/03/2007	
განცხადების რეგისტრაცია ნომერი 012007086368 თარიღი 26/06/2007	იპოთეკარი: სააქციო საზოგადოება "თიბისი ბანკი"; მესაკუთრე: შპს "მონა ლიზა" 202362969; საგანი:შპს "მონა ლიზა" -ს კუთვნილი 238 კვ.მ; იპოთეკის ხელშეკრულება N768910-1, რეესტრის ნომერი N1-2396, დამოწმების თარიღი25/06/2007, ნოტარიუსი მ. გვაზავა ,
უფლების რეგისტრაცია: თარიღი 03/07/2007	
განცხადების რეგისტრაცია ნომერი 882008103939 თარიღი 11/04/2008 17:49:43	იპოთეკარი: სააქციო საზოგადოება "თიბისი ბანკი"; მესაკუთრე: შპს "მონა ლიზა" 202362969; საგანი::"მონა ლიზა"-ს კუთვნილი 972.33 კვ.მ. - დან 237.5 კვ.მ. ფართი. მის წილ მიწის ნაკვეთთან ერთად. ; ; რეგისტრაციის ისტორიული ნომერია 195391/2007 თარიღი 10/12/2007; იპოთეკის ხელშეკრულება N768910-2, რეესტრის ნომერი N1-4822, დამოწმების თარიღი07/12/2007, ნოტარიუსი მ. გვაზავა , ,
უფლების რეგისტრაცია: თარიღი 17/04/2008	
განცხადების რეგისტრაცია ნომერი 882008275508 თარიღი 17/09/2008 10:45:36	იპოთეკარი: სააქციო საზოგადოება "თიბისი ბანკი"; მესაკუთრე: შპს "მონა ლიზა" 202362969; საგანი:სარდაფი 427.2კვ.მ; იპოთეკის ხელშეკრულება N768988-1, დამოწმების თარიღი17/09/2008, საქართველოს იუსტიციის სამინისტროს საჯარო რეესტრის ეროვნული სააგენტოს თბილისის სარეგისტრაციო სამსახური ,
უფლების რეგისტრაცია: თარიღი 17/09/2008	
განცხადების რეგისტრაცია ნომერი 882009054292 თარიღი 26/02/2009 18:13:43	იპოთეკარი: სააქციო საზოგადოება "პროკრედიტ ბანკი"; მესაკუთრე: შპს "მონა ლიზა" 202362969; საგანი:შპს "მონა ლიზა"-ს საკუთრებაში არსებული 483.5კვ.მ; 2007 წლის 20 ივლისს დადებული N 8919 იპოთეკის ხელშეკრულების ცვლილება N 1, რეესტრის ნომერი N1-683, დამოწმების თარიღი26/02/2009, ნოტარიუსი რ. ჩანქსელიანი-ჩიქოვანი ,
უფლების რეგისტრაცია: თარიღი 26/02/2009	იპოთეკის ხელშეკრულება N8919, რეესტრის ნომერი N1-5511, დამოწმების თარიღი20/07/2007, ნოტარიუსი რ. ჩანქსელიანი-ჩიქოვანი (რეგ.ნომერი 012007103651; თარიღი 20/07/2007), ,
განცხადების რეგისტრაცია ნომერი 882009054298 თარიღი 26/02/2009 18:19:30	იპოთეკარი: სააქციო საზოგადოება "პროკრედიტ ბანკი"; მესაკუთრე: შპს "მონა ლიზა" 202362969; საგანი:შპს "მონა ლიზა" -ს კუთვნილი 483.5 კვ.მ. ფართი; 2008 წლის 18 მარტს დადებული N 13.1.8823 იპოთეკის ხელშეკრულების ცვლილება N 1, რეესტრის ნომერი N1-687, დამოწმების თარიღი26/02/2009, ნოტარიუსი რ. ჩანქსელიანი-ჩიქოვანი ,
უფლების რეგისტრაცია: თარიღი 26/02/2009	იპოთეკის ხელშეკრულება N13.1.8823, დამოწმების თარიღი19/03/2008, სსიპ საქართველოს იუსტიციის სამინისტრო საჯარო რეესტრის ეროვნული სააგენტო (რეგ.ნომერი 882008074026; თარიღი 19/03/2008),

განცხადების რეგისტრაცია ნომერი 882010586650 თარიღი 29/04/2010 16:12:48	იპოთეკარი: სააქციო საზოგადოება "პროკრედიტ ბანკი"; მესაკუთრე: ზალიკო ქუხილავა P/N: 51001002812; კობა ბაძაღუა P/N: 62 N9406492; საგანი:ზალიკო ქუხილავას კუთვნილი ფართი - საერთო ფართი 114.70 კვ.მ. და სარდაფი 94.10 კვ.მ. და კობა ბაძაღუას კუთვნილი ფართი-საერთო ფართი 114.80 კვ.მ. და მანსარდა-102.85 კვ.მ.;
უფლების რეგისტრაცია: თარიღი 29/04/2010	იპოთეკის ხელშეკრულება N39.1.331, დამოწმების თარიღი29/04/2010, საქართველოს იუსტიციის სამინისტრო სჯარო რეესტრის ეროვნული სააგენტო
განცხადების რეგისტრაცია ნომერი 882011114300 თარიღი 17/03/2011 15:34:12	იპოთეკარი: სააქციო საზოგადოება ბანკი "რესპუბლიკა"; მესაკუთრე: შპს "ალტა" 211380691; საგანი:შპს "ალტა"-ს კუთვნილი 1796.22 კვ.მ.(მათ შორის მიშენების ფართით 78 კვ.მ. შენობა N2-ში) მის წილ მიწის ფართთან ერთად;
უფლების რეგისტრაცია: თარიღი 23/03/2011	იპოთეკის ხელშეკრულება NB-1284, რეესტრის ნომერი N1-572, დამოწმების თარიღი27/03/2007, ნოტარიუსი რ. ფიფია(რეგ.ნომერი 012007038946; თარიღი 29/03/2007), შეთანხმება ცვლილების შეტანაზე, რეესტრის ნომერი N1-2359, დამოწმების თარიღი31/03/2008, ნოტარიუსი მ. წიკლაური(რეგ.ნომერი 882008088713; თარიღი 31/03/2008) , ცვლილებები იპოთეკის ხელშეკრულებაში, დამოწმების თარიღი17/03/2011, საქართველოს იუსტიციის სამინისტროს სჯარო რეესტრის ეროვნული სააგენტო
განცხადების რეგისტრაცია ნომერი 882011232286 თარიღი 18/05/2011 16:09:15	იპოთეკარი: სააქციო საზოგადოება "პროკრედიტ ბანკი"; მესაკუთრე: შპს "სიდო" 211404531; საგანი:შპს "სიდო"-ს კუთვნილი 237.5 კვ.მ. და მანსარდი ფართით 102.70 კვ.მ ; იპოთეკის ხელშეკრულება N16559-021 , დამოწმების თარიღი18/05/2011, საქართველოს იუსტიციის სამინისტროს სჯარო რეესტრის ეროვნული სააგენტო
უფლების რეგისტრაცია: თარიღი 24/05/2011	
განცხადების რეგისტრაცია ნომერი 882012062973 თარიღი 16/02/2012 10:03:01	იპოთეკარი: სააქციო საზოგადოება "ვითიბი ბანკი ჯორჯია"; მესაკუთრე: შპს "კ.კ" 206270202; საგანი:შპს "კ.კ" კუთვნილი 1527 კვ.მ. მასზე განთავსებული შენობა-ნაგებობებით; იპოთეკის ხელშეკრულება, დამოწმების თარიღი16/02/2012, სსიპ საქართველოს იუსტიციის სამინისტრო სჯარო რეესტრის ეროვნული სააგენტო
უფლების რეგისტრაცია: თარიღი 16/02/2012	
განცხადების რეგისტრაცია ნომერი 882012065195 თარიღი 17/02/2012 11:25:18	იპოთეკარი: სააქციო საზოგადოება "ვითიბი ბანკი ჯორჯია"; მესაკუთრე: შპს "კ.კ" 206270202; საგანი:შპს "კ.კ" -ს კუთვნილი 1527 კვ.მ. მასზე განთავსებული შენობა-ნაგებობებით; იპოთეკის ხლშეკრულება, დამოწმების თარიღი17/02/2012, სსიპ საქართველოს იუსტიციის სამინისტრო სჯარო რეესტრის ეროვნული სააგენტო
უფლების რეგისტრაცია: თარიღი 17/02/2012	

საგადასახადო გირავნობა:

- საგადასახადო გირავნობა/იპოთეკა: **102014058274 18/03/2014 15:05:42**
  შპს შპს მონა ლიზა ს/ნ 202362969
  საგანი: მთელი ქონება, მთელი ქონება

სარგებლობა

განცხადების რეგისტრაცია ნომერი 882011145765 თარიღი 30/03/2011 17:31:04

მოიჯარე: შპს "JULI" 202274859;
მესაკუთრე: შპს "კ.კ" 206270202;
საგანი:შპს "კ.კ" 1527 კვ.მ დან 1400 კვ.მ;
ვადა განისაზღვრება ხელშეკრულებით გათვალისწინებული პირობების შესაბამისად;

იჯარის ხელშეკრულება, რეესტრის ნომერი N110313853, დამოწმების თარიღი28/03/2011, ნოტარიუსი ე. მარშანია

უფლების რეგისტრაცია: თარიღი 06/04/2011

განცხადების რეგისტრაცია ნომერი 882014140431 თარიღი 19/03/2014 13:16:58

მეიჯარე: შპს კ.კ206270202;
მოიჯარე: შპს ,,ტექნო-ლიდერი" 206205266;
საგანი:შპს "კ.კ" -ს კუთვნილი 1527 კვ.მ. -დან საოფისე ფართი 15კვ.მ.;
საბოლოო თარიღი:31/12/2014;

იჯარის ხელშეკრულება, რეესტრის ნომერი N110313841, დამოწმების თარიღი28/03/2011, ნოტარიუსი ე. მარშანია (უფლების რეგისტრაცია : ნომერი 882011145761; თარიღი 30/03/2011) ,

უფლების რეგისტრაცია: თარიღი 25/03/2014

შეთანხმება იჯარის ხელშეკრულებაში ცვლილების შეტანის შესახებ, დამოწმების თარიღი19/03/2014, საქართველოს იუსტიციის სამინისტროს საჯარო რეესტრის ეროვნული სააგენტო

ვალდებულება

განცხადების რეგისტრაცია ნომერი 882012216224 თარიღი 17/05/2012 19:48:25

მეორე მხარე: სააქციო საზოგადოება "პროკრედიტ ბანკი"204851197;
პირველი მხარე: შპს "მონა ლიზა" 202362969;
ხელშეკრულებით გათვალისწინებული პირობების შესაბამისად;

ურთიერთშეთანხმების ხელშეკრულება, დამოწმების თარიღი17/05/2012, სსიპ საქართველოს იუსტიციის სამინისტრო საჯარო რეესტრის ეროვნული სააგენტო

უფლების რეგისტრაცია: თარიღი 18/05/2012

ყადაღა/აკრძალვა:

რეგისტრირებული არ არის

მოვალეთა რეესტრი:

რეგისტრირებული არ არის

"ფიზიკური პირის მიერ 2 წლამდე ვადით საკუთრებაში არსებული მატერიალური აქტივის რეალიზაციისას, აგრეთვე საგადასახადო წლის განმავლობაში 1000 ლარის ან მეტი ღირებულების ქონების საჩუქრად მიღებისას საშემოსავლო გადასახადი გადახდას ექვემდებარება საანგარიშო წლის მომდევნო წლის 1 აპრილამდე, რის შესახებაც აღნიშნული ფიზიკური პირი იმავე ვადაში წარუდგენს დეკლარაციას საგადასახადო ორგანოს. აღნიშნული ვალდებულების შეუსრულებლობა წარმოადგენს საგადასახადო სამართალდარღვევას, რაც იწვევს პასუხისმგებლობას საქართველოს საგადასახადო კოდექსის XVIII თავის მიხედვით."

დოკუმენტის ნამდვილობის გადამოწმება შესაძლებელია ოფიციალურ ვებ-გვერდზე http://public.reestri.gov.ge. ამონაწერში ტექნიკური ხარვეზის აღმოჩენის შემთხვევაში, შესაძლებელია ელექტრონულად წარმოადგინოთ განცხადება ან დაგვიკავშირდეთ: 2 405 405; 595 33 71 81; ამონაწერის მიღება შეგიძლიათ ვებ გვერდზე, ელექტრონულად, ასევე საჯარო რეესტრის ეროვნული სააგენტოს ნებისმიერ ტერიტორიულ სარეგისტრაციო სამსახურში, იუსტიციის სახლებსა და სააგენტოს ავტორიზებულ პირებთან.

საკადასტრო გეგმა

საჯარო რეესტრის ეროვნულ სააგენტო

საკადასტრო კოდი: **01.13.02.004.033**

განცხადების ნომერი: **882016149071**

მომზადების თარიღი: **14/03/2016**

ნაკვეთის დანიშნულება: არასასოფლო სამეურნეო

ფართობი: **3319 კვ.მ (WGS 84 / UTM zone 38N)**

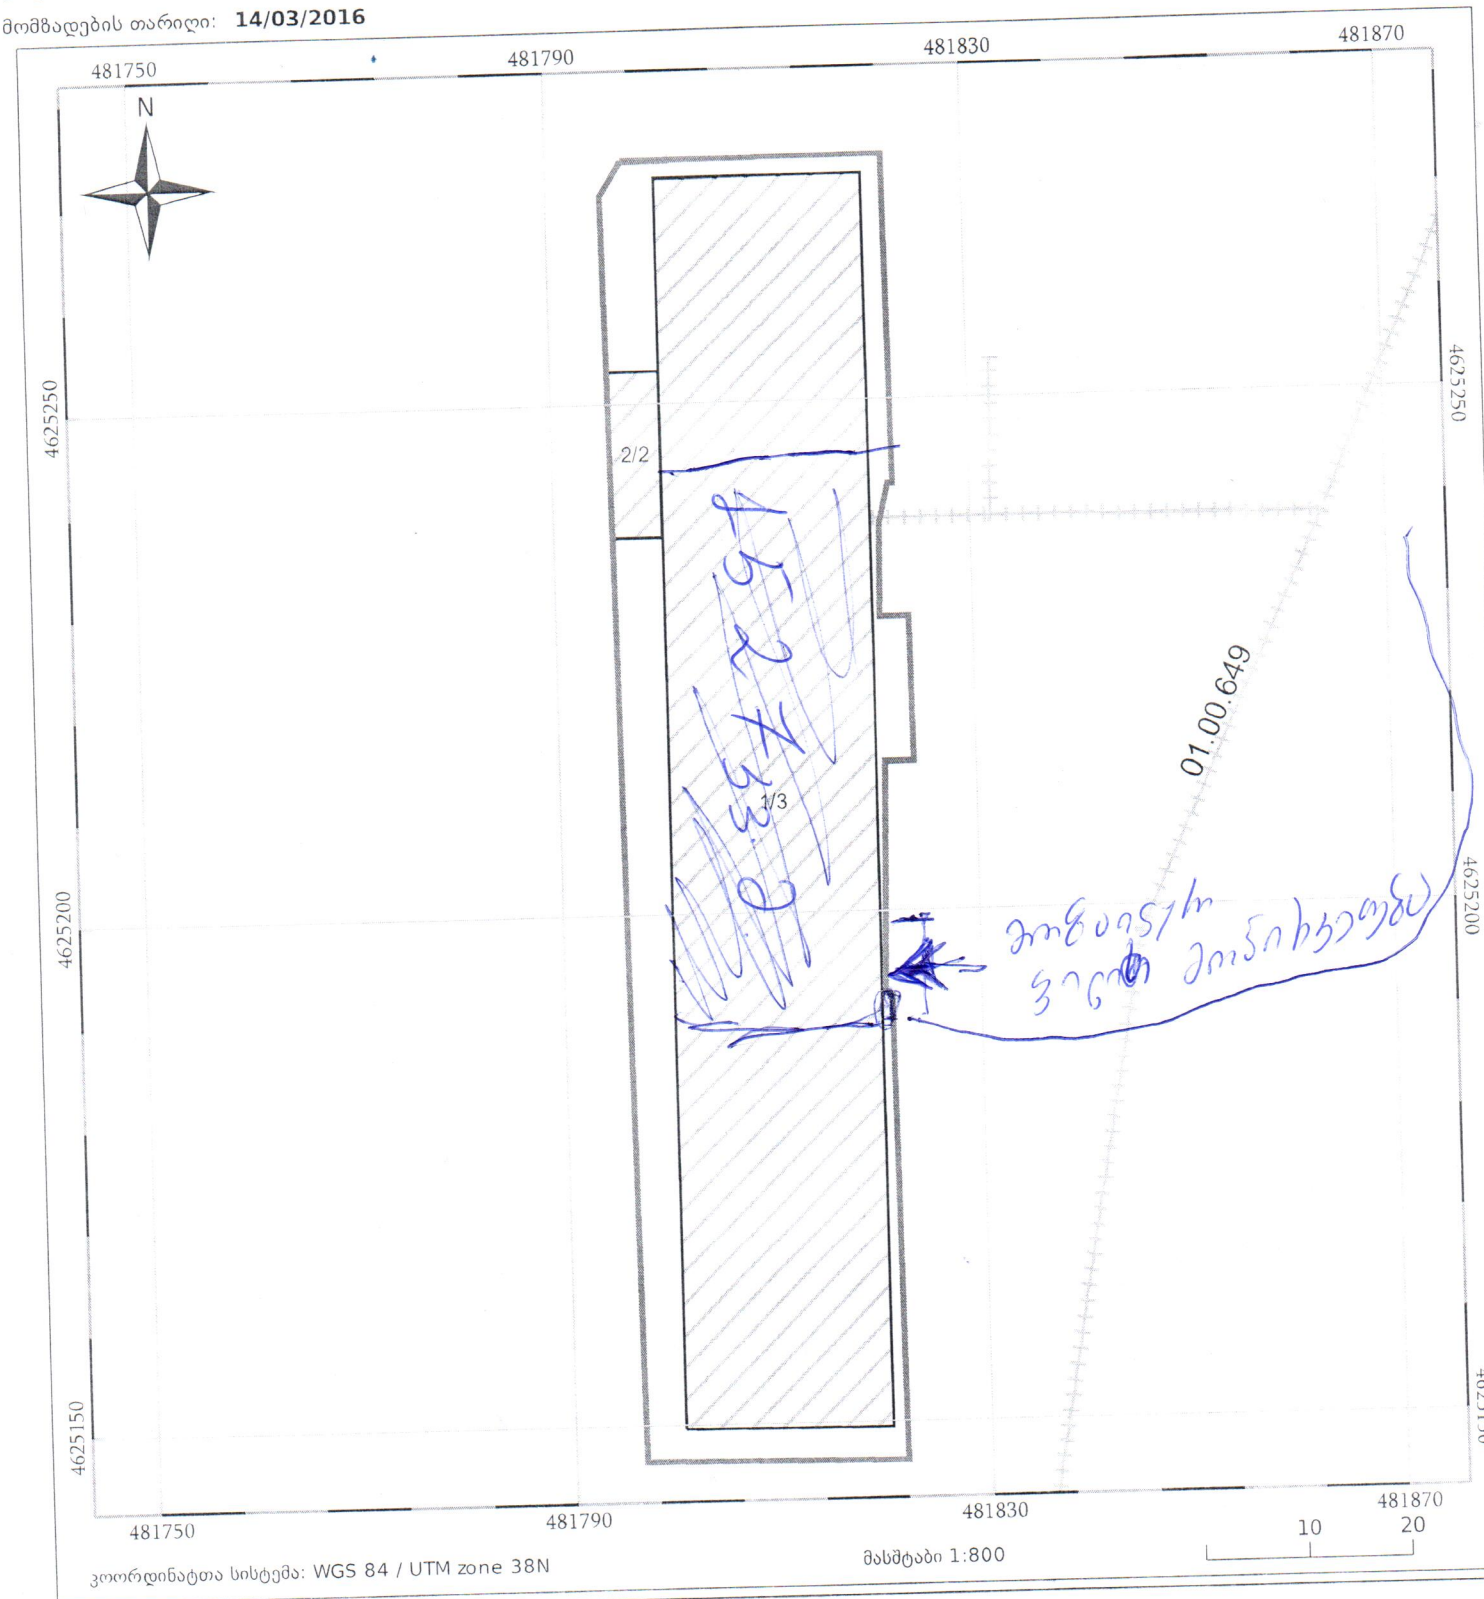

კოორდინატთა სისტემა: WGS 84 / UTM zone 38N

მასშტაბი 1:800

10 20

ნაკვეთის საკადასტრო საზღვარი

ხაზობრივი ნაგებობა

ტყის ფონდი

05/25 შენობა/ნაგებობა

05/25 მშენებარე ნაგებობა

ვალდებულება

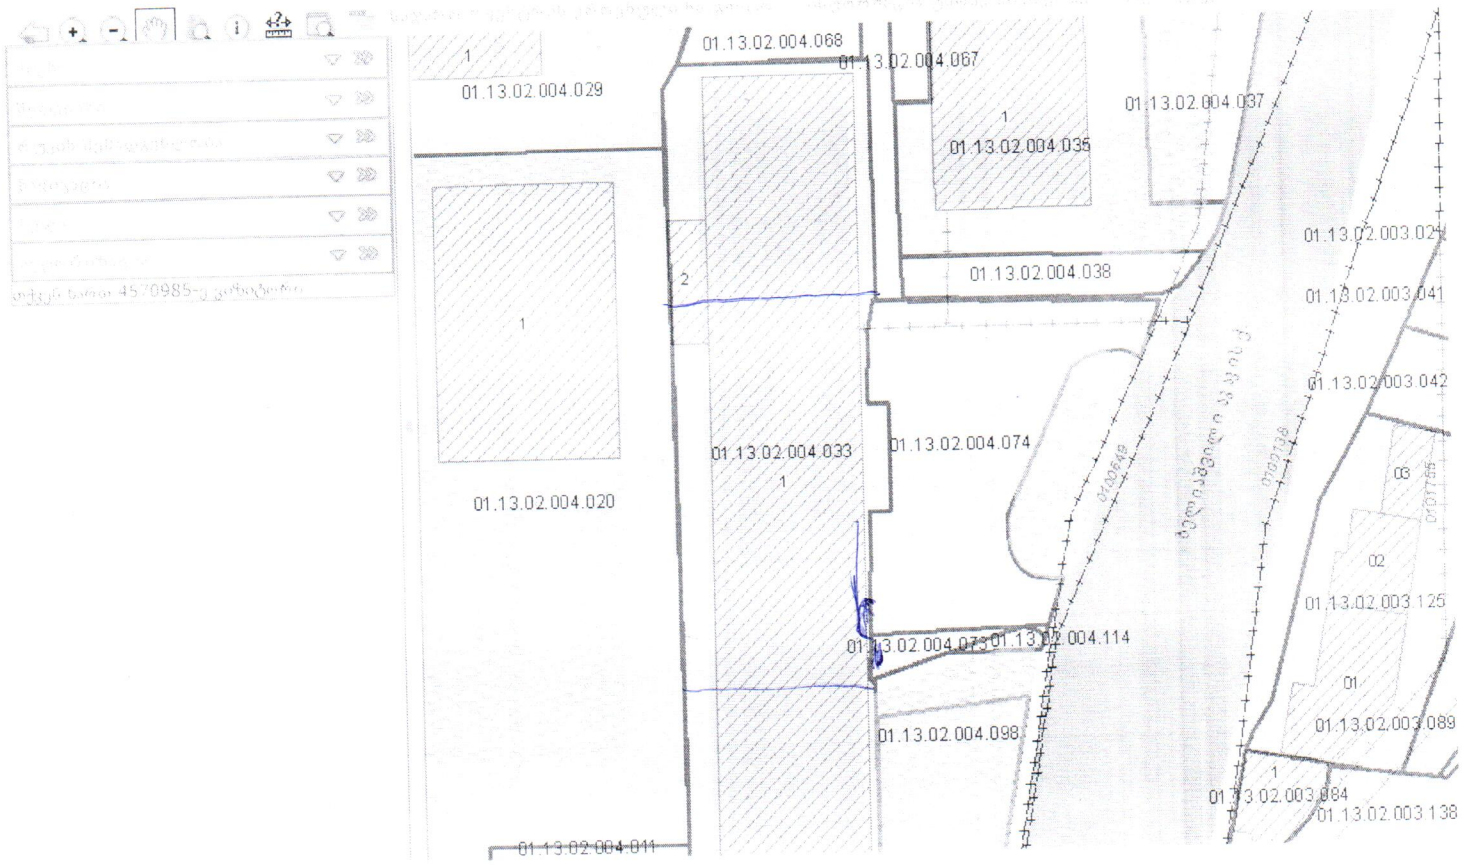
01.13.02.004.068
01.13.02.004.067
01.13.02.004.029
01.13.02.004.035
01.13.02.004.037
01.13.02.004.038
01.13.02.003.041
01.13.02.003.042
01.13.02.004.033
01.13.02.004.074
01.13.02.004.020
01.13.02.004.073
01.13.02.004.114
01.13.02.004.098
01.13.02.003.089
01.13.02.003.084
01.13.02.003.138
01.13.02.004.011

შპს "კირკიტაძე და კომპანია"
საქართველო, თბილისი, პეკინის ქ. №27; საფოსტო კოდი:0160; ტელ: +995 32 374649 ფაქსი +995 32 372300
ს/ნ 416 294 067
LTD "kirkitadze & company"
27 pekini street, Tbilisi, Georgia, postal code:0160; tel: +995 32 374649 fax: +995 32 372300

საცხოვრებელი და არასაცხოვრებელი შენობა-ნაგებობების შიდა აზომვითი ნახაზი

ობიექტის მისამართი: ქ. თბილისი. ჩაჩავას ქ. №2-4-6-8-10-12.
საკადასტრო კოდი: 01.13.02.004.033

დამკვეთი: შპს "კ.კ"

შენობა ნაგებობა ფართობი: 1990.64 მ²

ქ. თბილისი. ჩაჩავას ქ. №2-4-6-8-10-12, I სართული.
საკადასტრო კოდი: 01.13.02.044.033

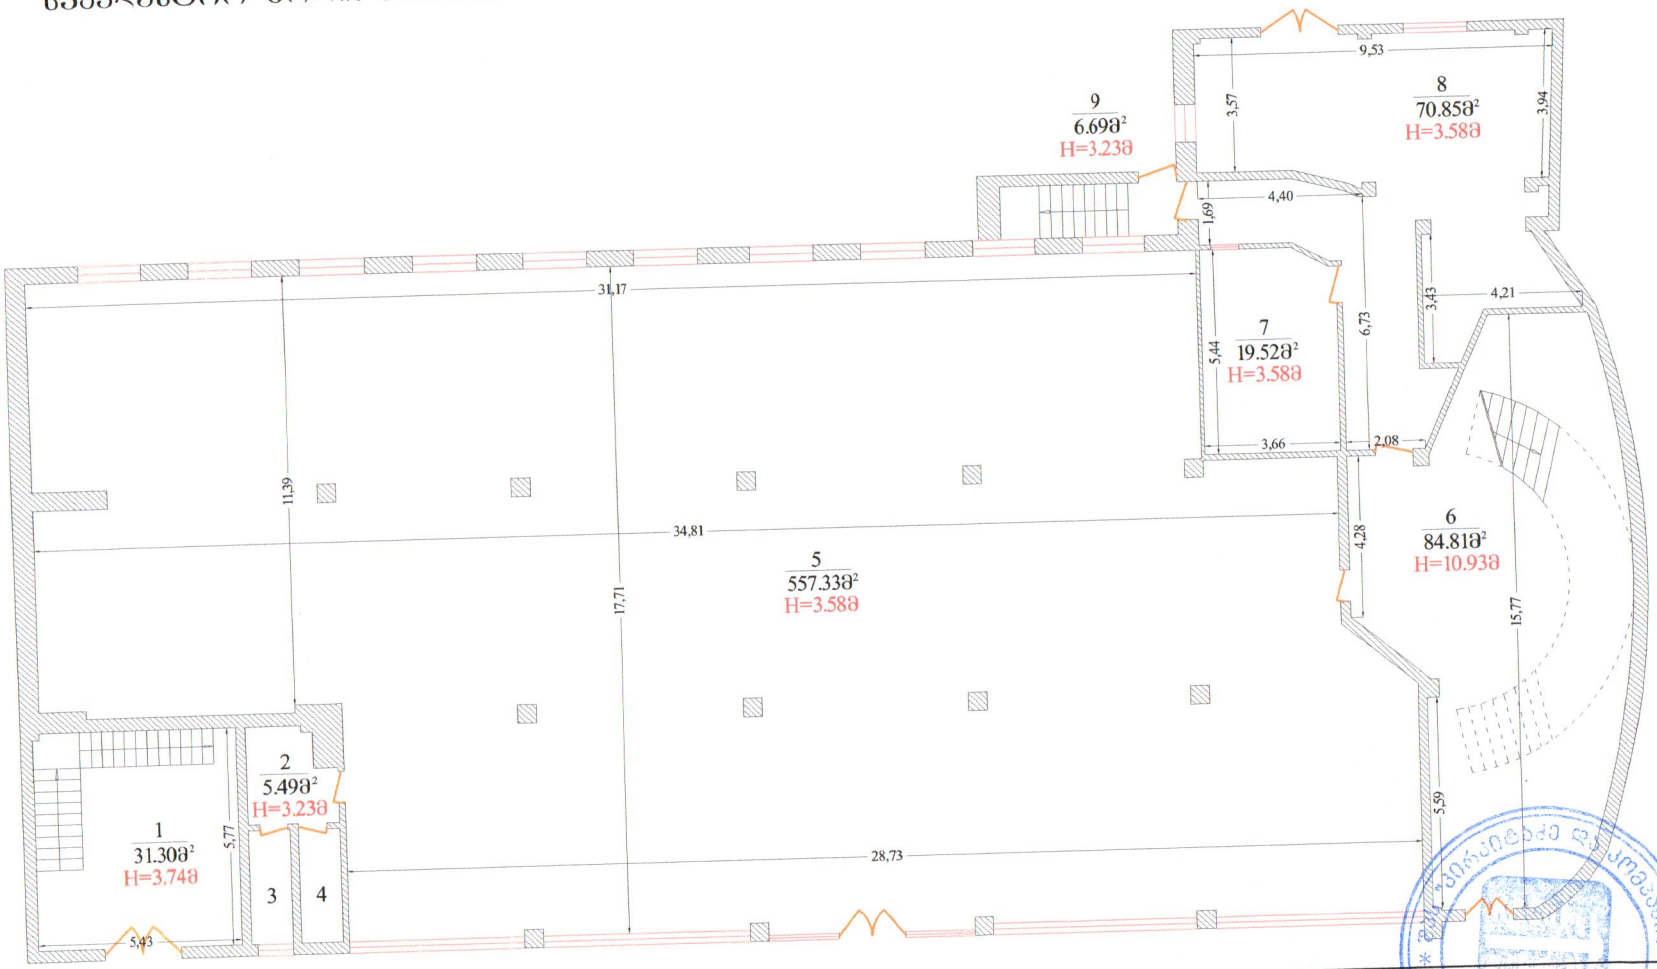

სულ = 782.63მ²

მოცემული ნახაზი შესრულებულია უშუალოდ დამკვეთის მიერ მითითებულ საზღვრებში

შენობა-ნაგებობების შიდა აზომვითი ნახაზი			შპს "კირკიტაძე და კომპანია" ს/ნ 416 294 067	
			დირექტორი	რ. კირკიტაძე
			აზომა	ე. იშხანიანი
დამკვეთი	შპს "კ.კ"		დაამუშავა	ე. იშხანიანი
მისამართი	ქ. თბილისი. ჩაჩავას ქ. №2-4-6-8-10-12, I სართული		1:200	06/2015 წ

ქ. თბილისი. ჩაჩავას ქ. №2-4-6-8-10-12, II სართული.
საკადასტრო კოდი: 01.13.02.044.033

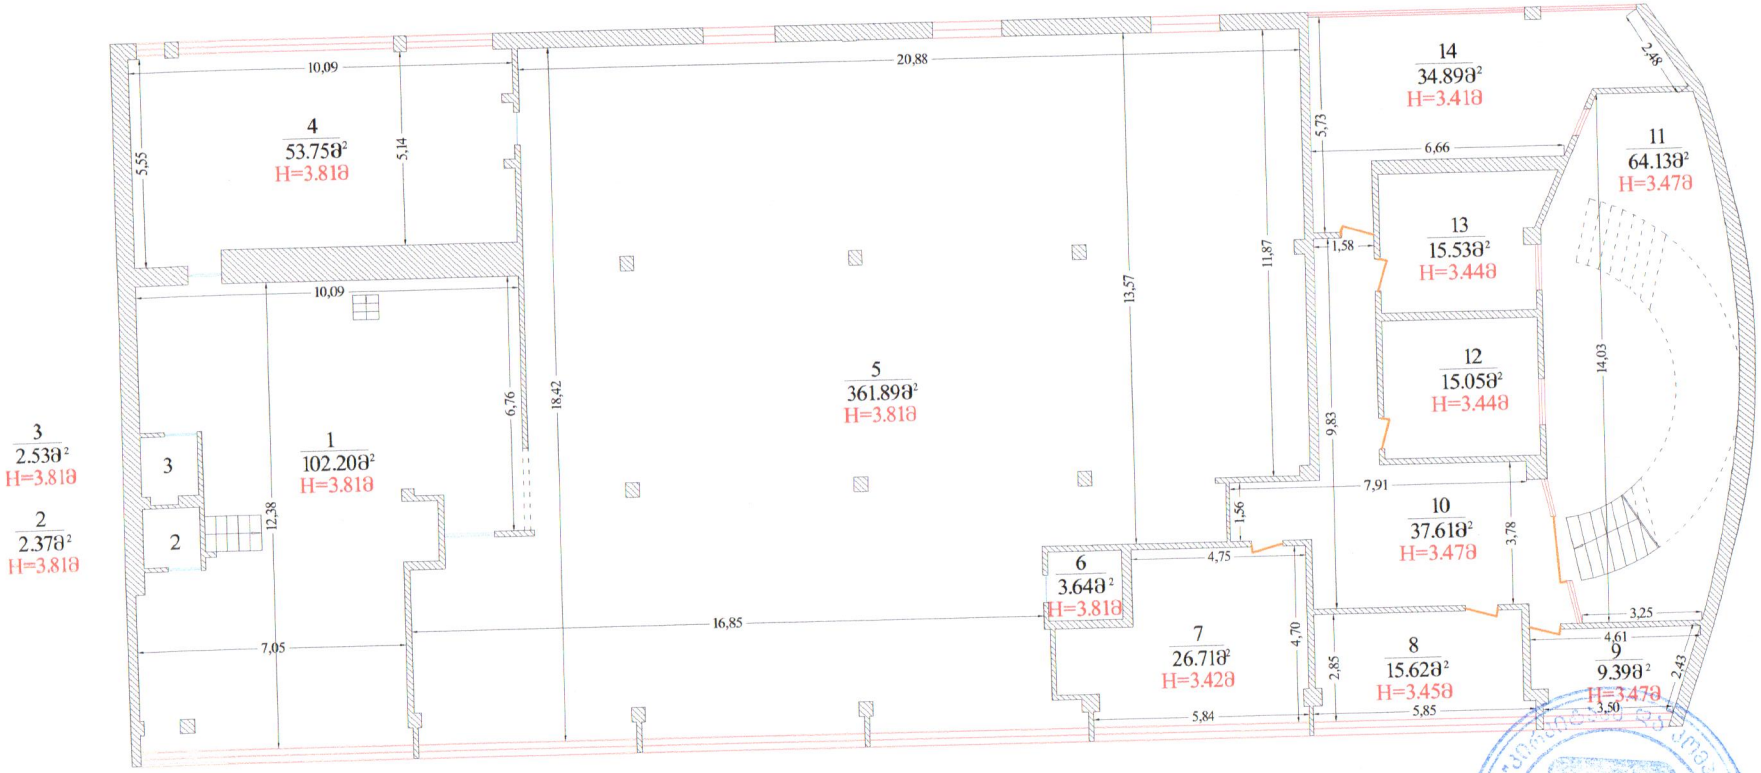

სულ = 745.31მ²

მოცემული ნახაზი შესრულებულია უშუალოდ დამკვეთის მიერ მითითებულ საზღვრებში

შენობა-ნაგებობების შიდა აზომვითი ნახაზი			შპს "კირკიტაძე და კომპანია" ს/ნ 416 294 067	
			დირექტორი	რ. კირკიტაძე
			აზომა	ე. იშხანიანი
დამკვეთი	შპს "კ-კ"		დაამუშავა	ე. იშხანიანი
მისამართი	ქ. თბილისი. ჩაჩავას ქ. №2-4-6-8-10-12, II სართული		1:200	06/2015 წ

ქ. თბილისი. ჩაჩავას ქ. №2-4-6-8-10-12, სხვენზე მდებარე დამხმარე ფართი.
საკადასტრო კოდი: 01.13.02.044.033

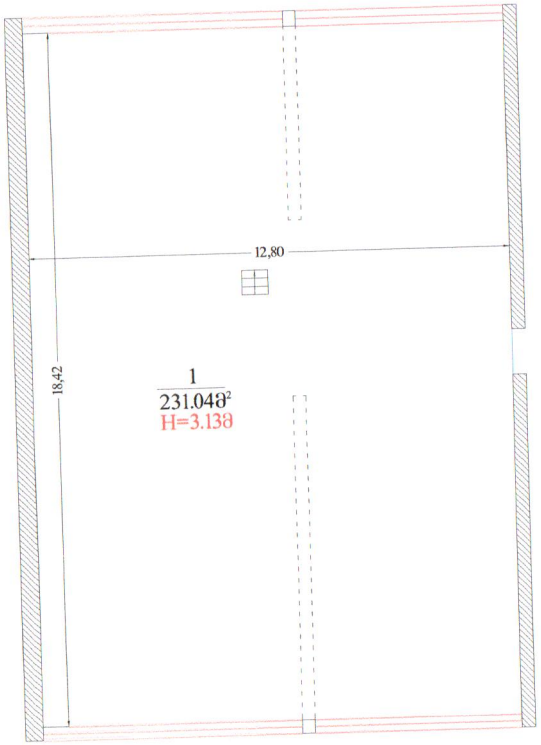

სულ = 231.04 მ²

მოცემული ნახაზი შესრულებულია უშუალოდ
დამკვეთის მიერ მითითებულ საზღვრებში

შენობა-ნაგებობების შიდა აზომვითი ნახაზი			შპს "კირკიტაძე და კომპანია" ს/ნ 416 294 067	
			დირექტორი	რ. კირკიტაძე
			აზომა	ქ. ოშხანიანი
დამკვეთი	შპს "კ-კ"		დაამუშავა	ე. ოშხანიანი
მისამართი	ქ. თბილისი. ჩაჩავას ქ. №2-4-6-8-10-12, სხვენი		1:200	06/2015 წ