

საავჭრო-საოფისე და სასაწყობო შენობა ბელიაშვილზე ესკიზური პროექტი	A-3	ნახაზი გენგეგმა (შეთანხმებული ჩარჩო გეგმიდან)	მასშტაბი 1:1000

შ.პ.ს. "არტსტუდიო პროექტი"
0709 თბილისი, გ. ბაბიძის ქ. 3/5,
ტელ/ფაქსი: (+995 32) 996640, 920607
www.artstudio.ge
E mail: artstudio_project@yahoo.com
Info@artstudio.ge

I სართულის გეგმა

ნაკვეთის ფართი - 1100კვ.მ.
საერთო ფართი (შიდა კონტურზე) 715.0 მ2
მათ შორის:
საწყობის ფართი 540.2 მ2
სავაჭრო დარბაზის ფართი 174.8 მ2
განაშენიანების კ-1 კოეფიციენტი=0.7
გამწვანების კ-3 კოეფიციენტი=0.06≈0.1

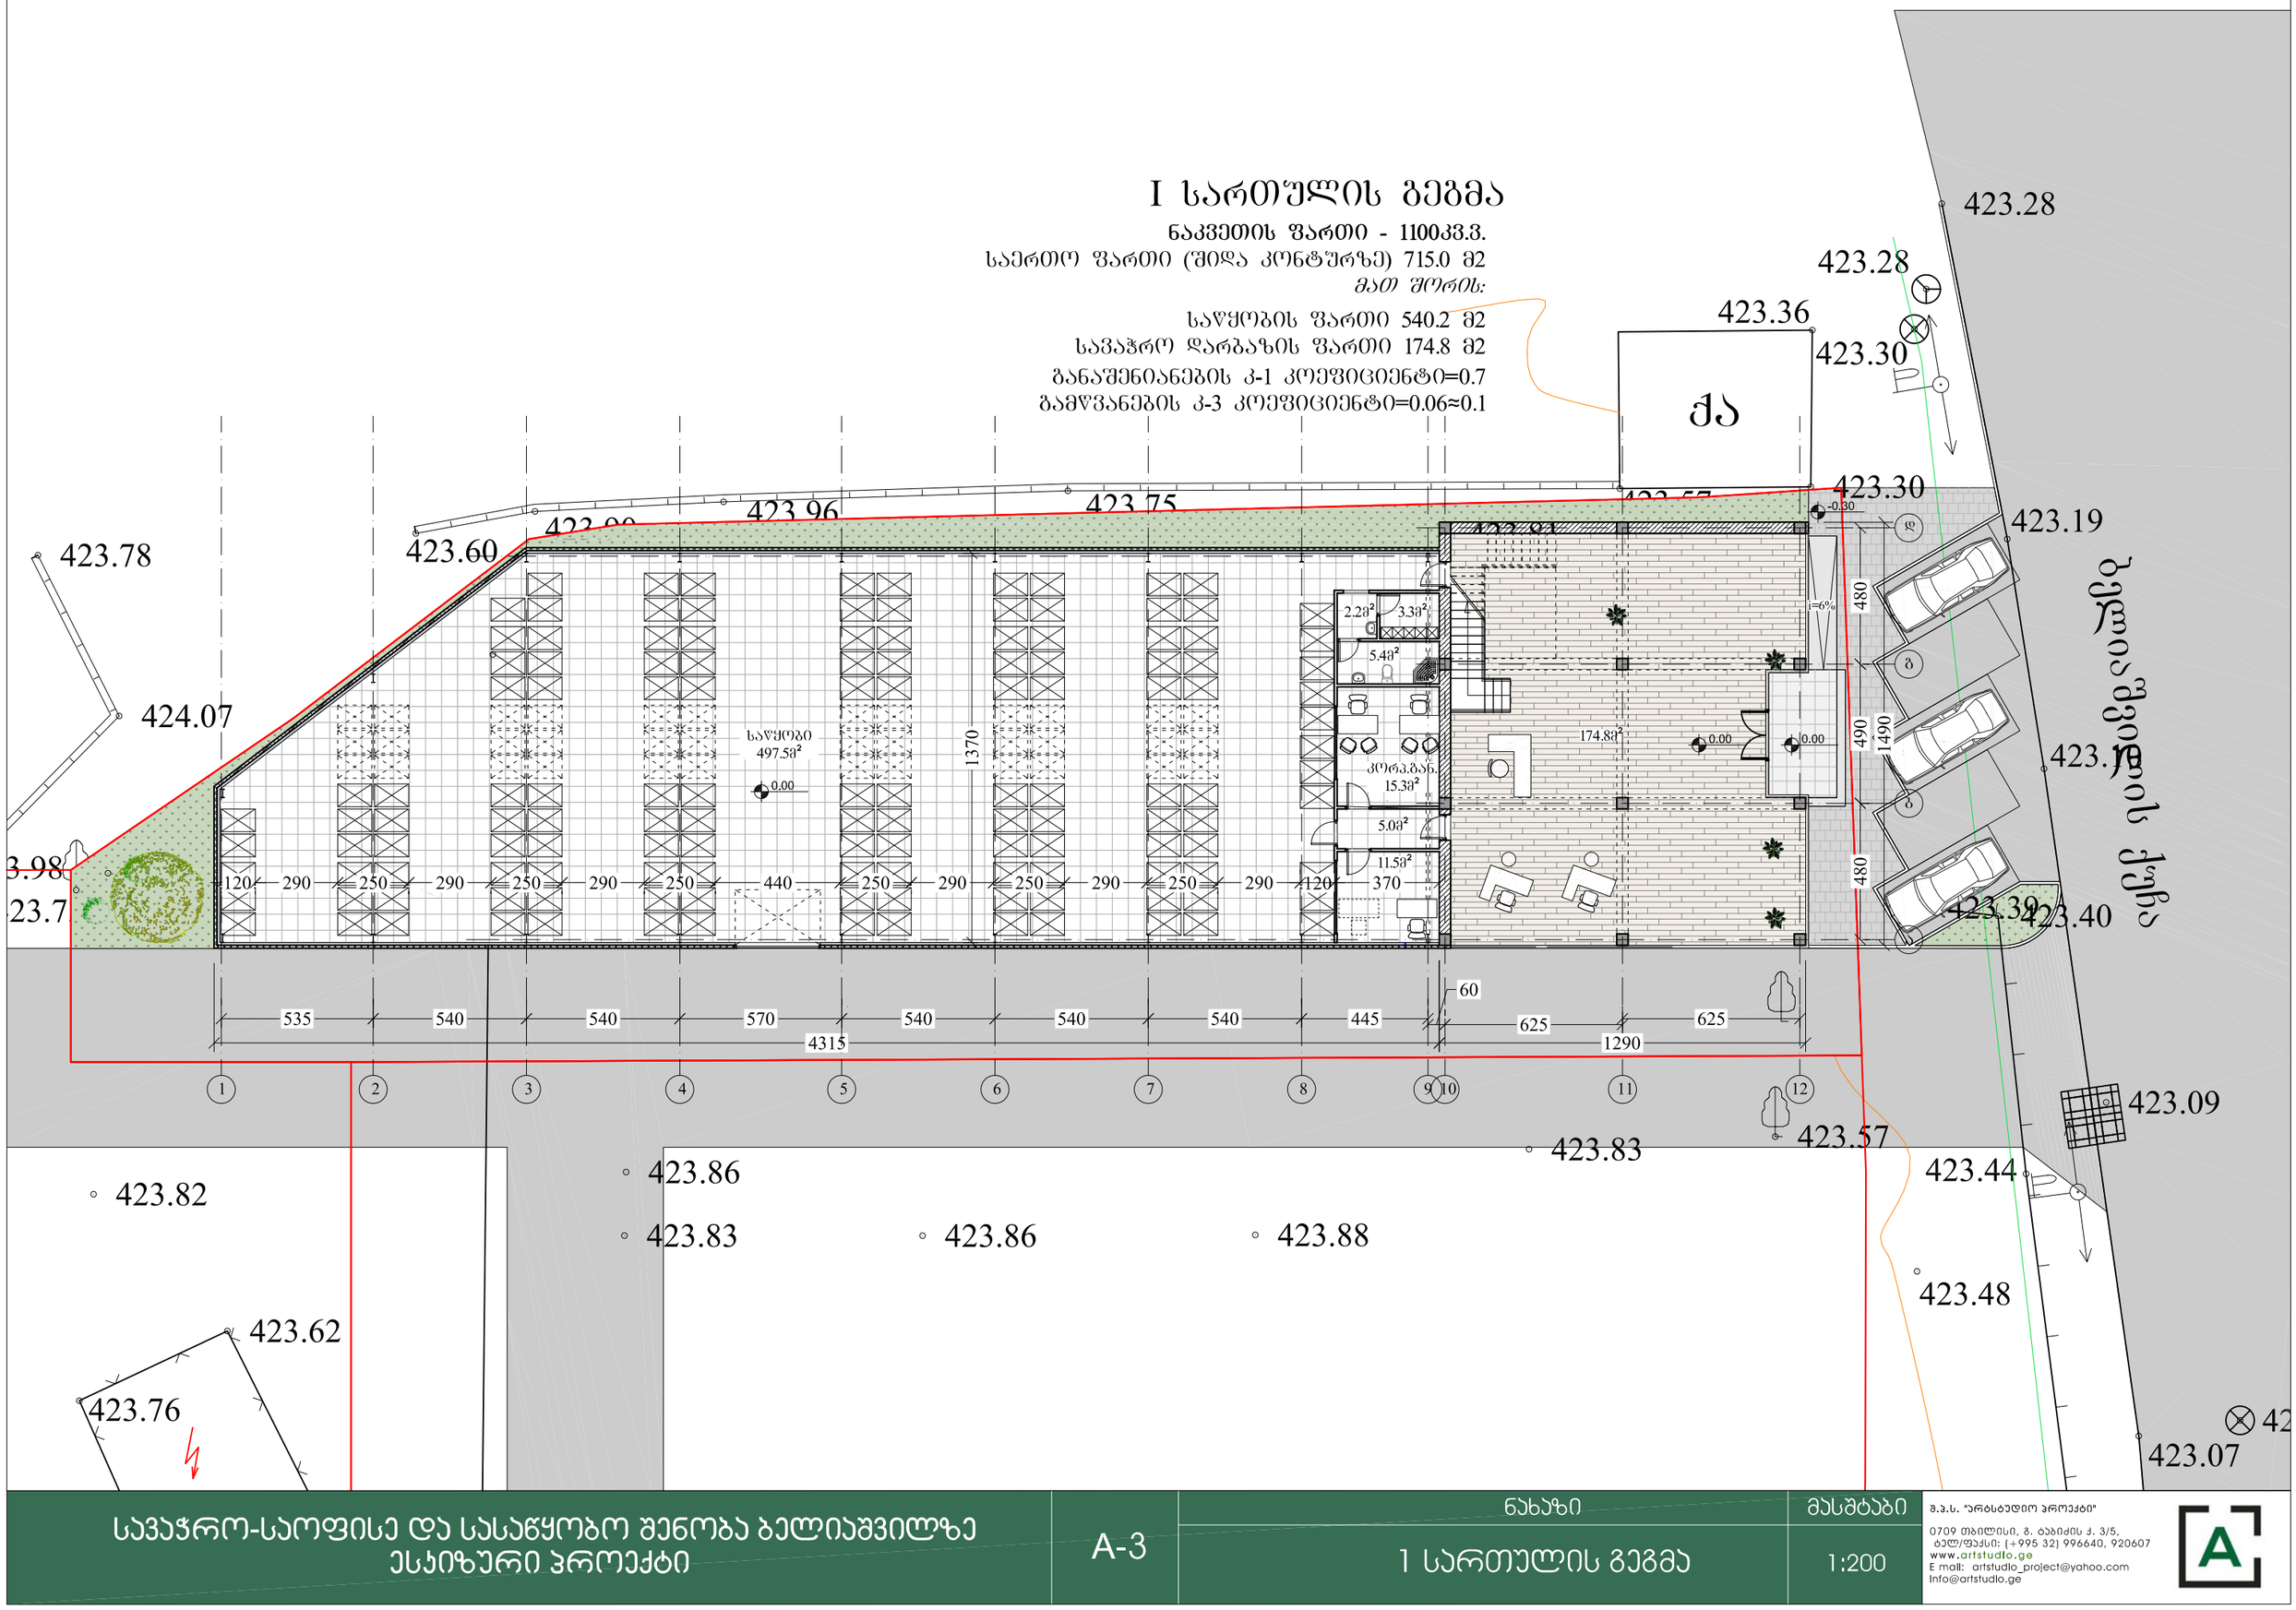

სავაჭრო-საოფისე და სასაწყობო შენობა ბელიაშვილზე ესკიზური პროექტი	A-3	ნახაზი: I სართულის გეგმა	მასშტაბი: 1:200

შ.პ.ს. "არტსტუდიო პროექტი"
0709 თბილისი, გ. ტაბიძის ქ. 3/5,
ტელ/ფაქსი: (+995 32) 996640, 920607
www.artstudio.ge
E mail: artstudio_project@yahoo.com
Info@artstudio.ge

II სართულის გეგმა

საერთო ფართი 178.0 მ2
მათ შორის:
საცალო დარბაზის ფართი 161.8 მ2
კიბის უჯრედის ფართი 16.2 მ2

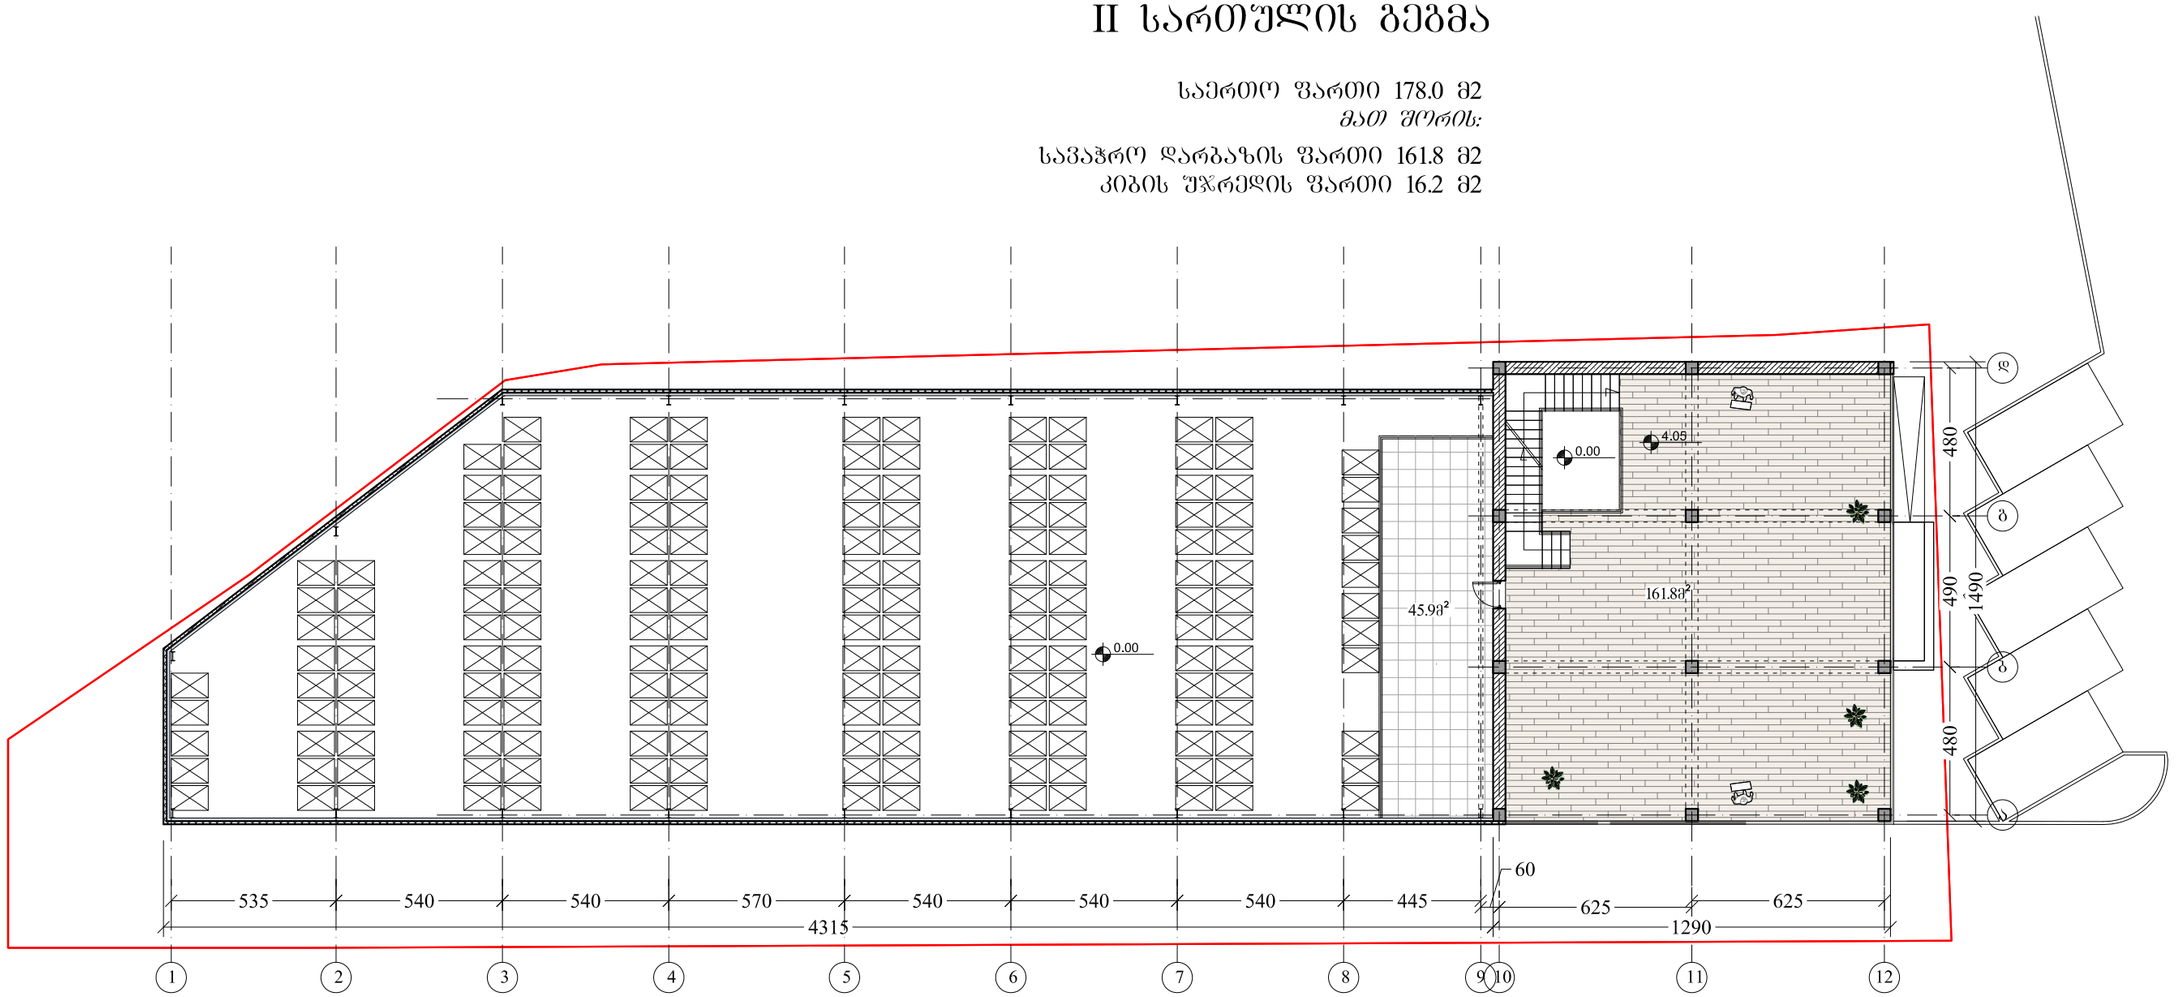

საცალო-საოფისე და სასაწყობო შენობა ბელიაშვილზე ესკიზური პროექტი	A-3	ნახაზი: II სართულის გეგმა	მასშტაბი: 1:200

შ.პ.ს. "არბისბედიო პროექტი"
0709 თბილისი, გ. ბაბიძის ქ. 3/5,
ტელ/ფაქსი: (+995 32) 996640, 920607
www.artstudio.ge
E mail: artstudio_project@yahoo.com
info@artstudio.ge

III სართულის გეგმა

საერთო ფართი 177.0 მ2
მათ შორის:
საოფისე ფართი 160.8 მ2
კიბის უჯრედის ფართი 16.2 მ2

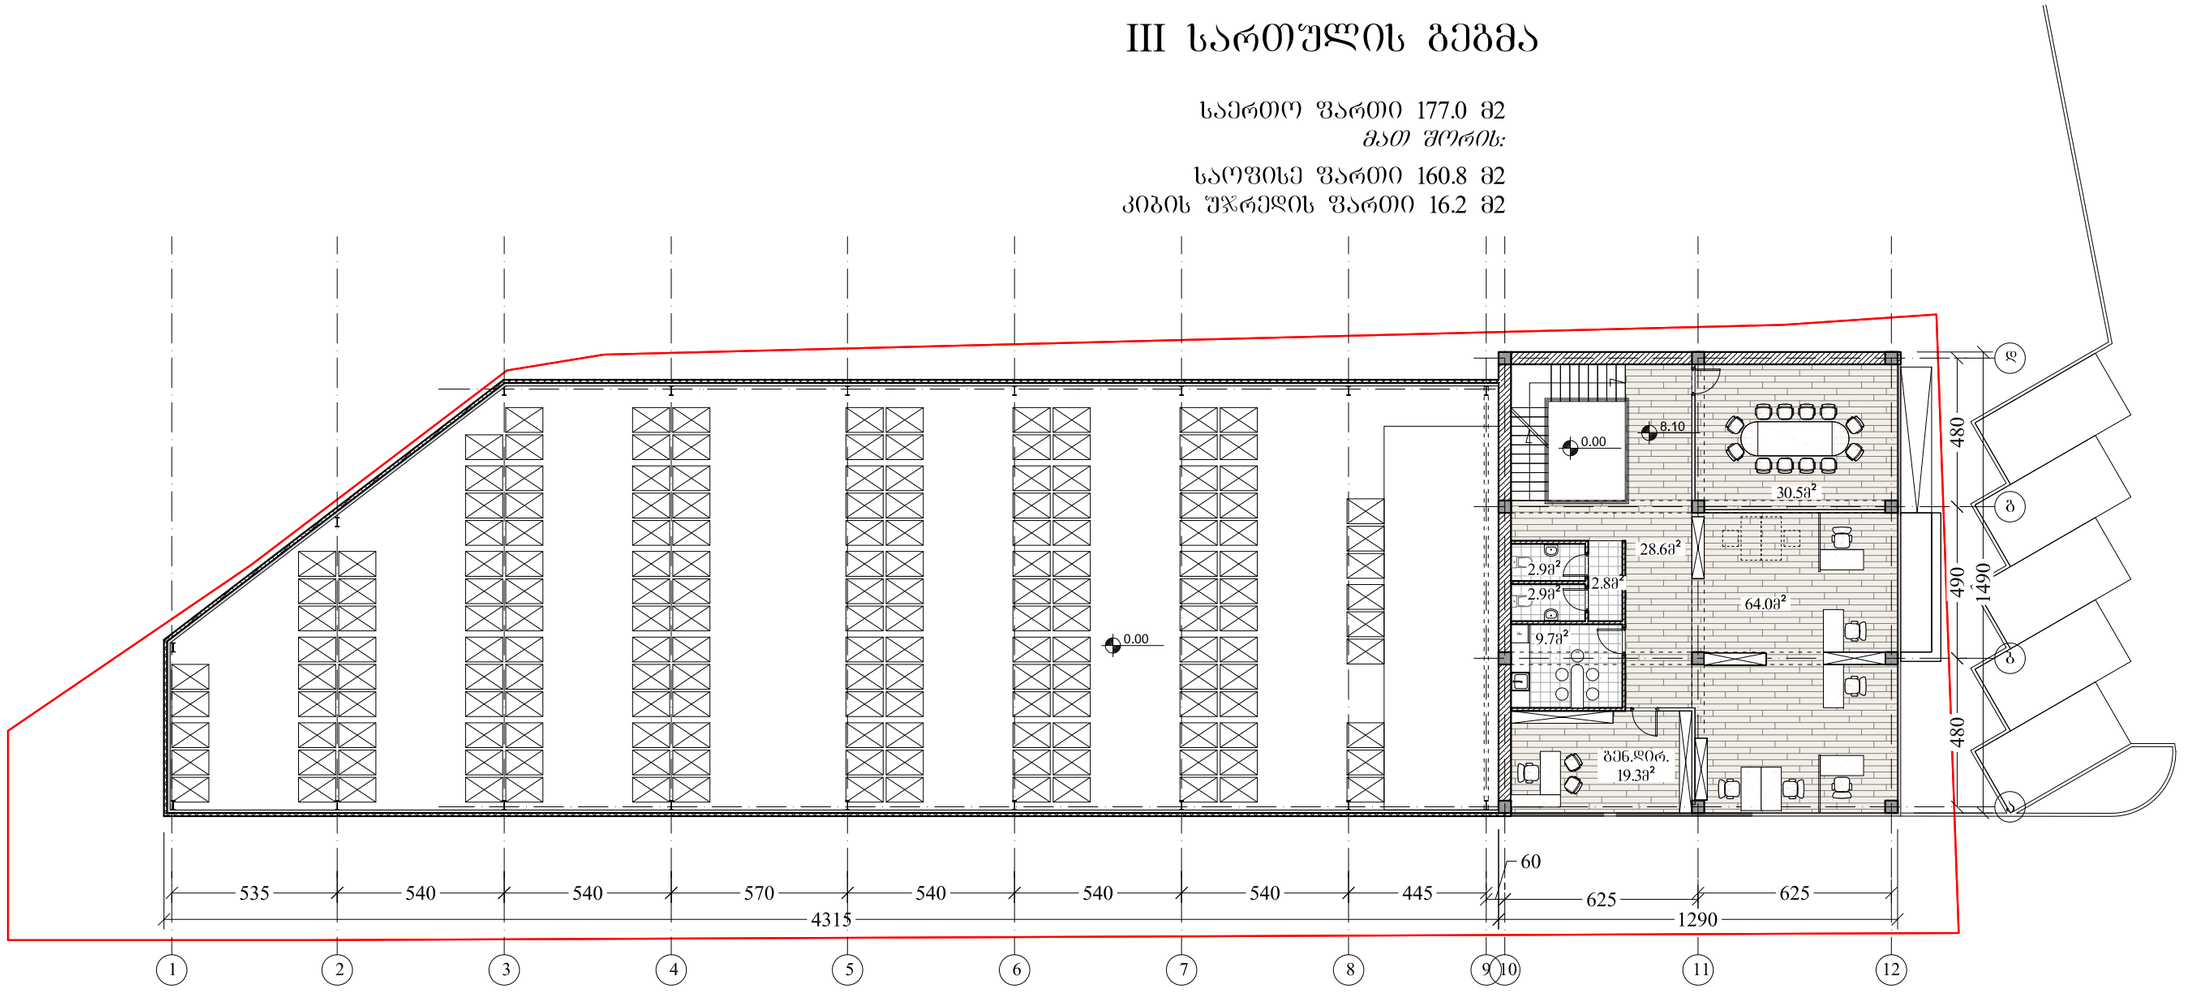

სავაჭრო-საოფისე და სასაწყობო შენობა ბელიაშვილზე ესკიზური პროექტი	A-3	ნახაზი: III სართულის გეგმა	მასშტაბი: 1:200

შ.პ.ს. "არბისბედიო პროექტი"
0709 თბილისი, გ. ბაბიძის ქ. 3/5,
ტელ/ფაქსი: (+995 32) 996640, 920607
www.artstudio.ge
E mail: artstudio_project@yahoo.com
info@artstudio.ge

სახურავის გეგმა

საერთო ფართი 183.4 მ2
მათ შორის:
საზაფხულო ფართი 161.9 მ2
კიბის უჯრედის ფართი 21.5 მ2

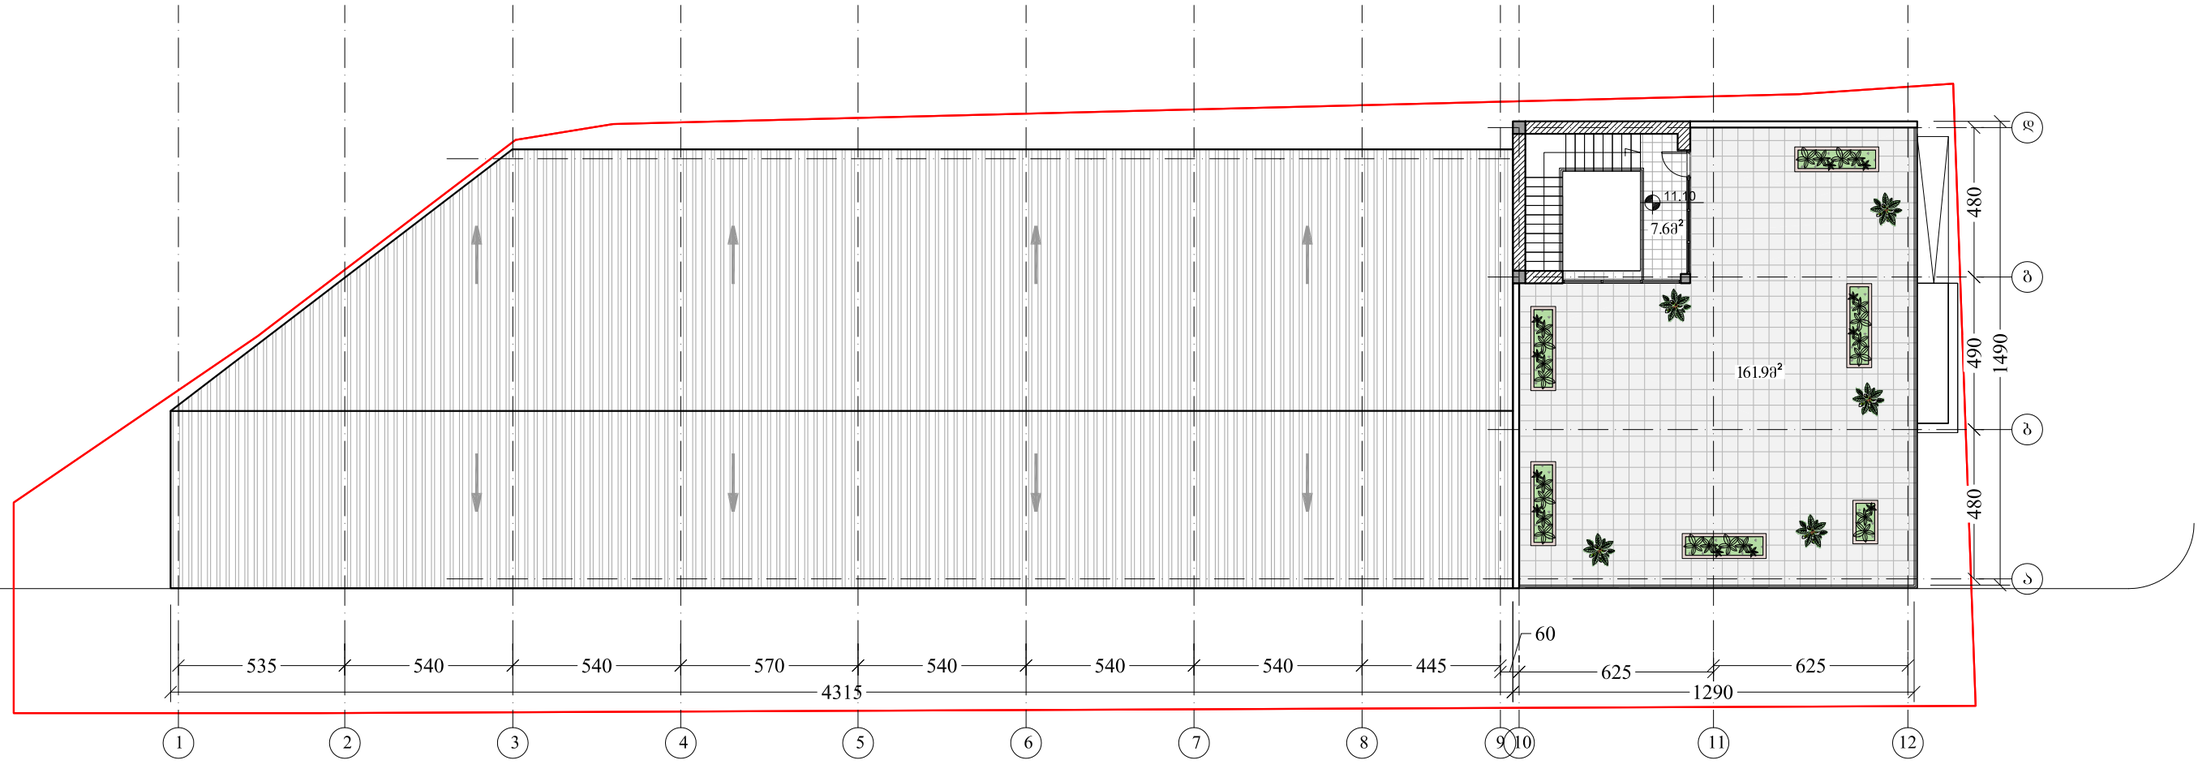

სავაჭრო-საოფისე და სასაწყობო შენობა ბელიაშვილზე ესკიზური პროექტი	A-3	ნახაზი: სახურავის გეგმა	მასშტაბი: 1:200

შ.პ.ს. "არტსტუდიო პროექტი"
0709 თბილისი, გ. ტაბიძის ქ. 3/5,
ტელ/ფაქსი: (+995 32) 996640, 920607
www.artstudio.ge
E mail: artstudio_project@yahoo.com
info@artstudio.ge

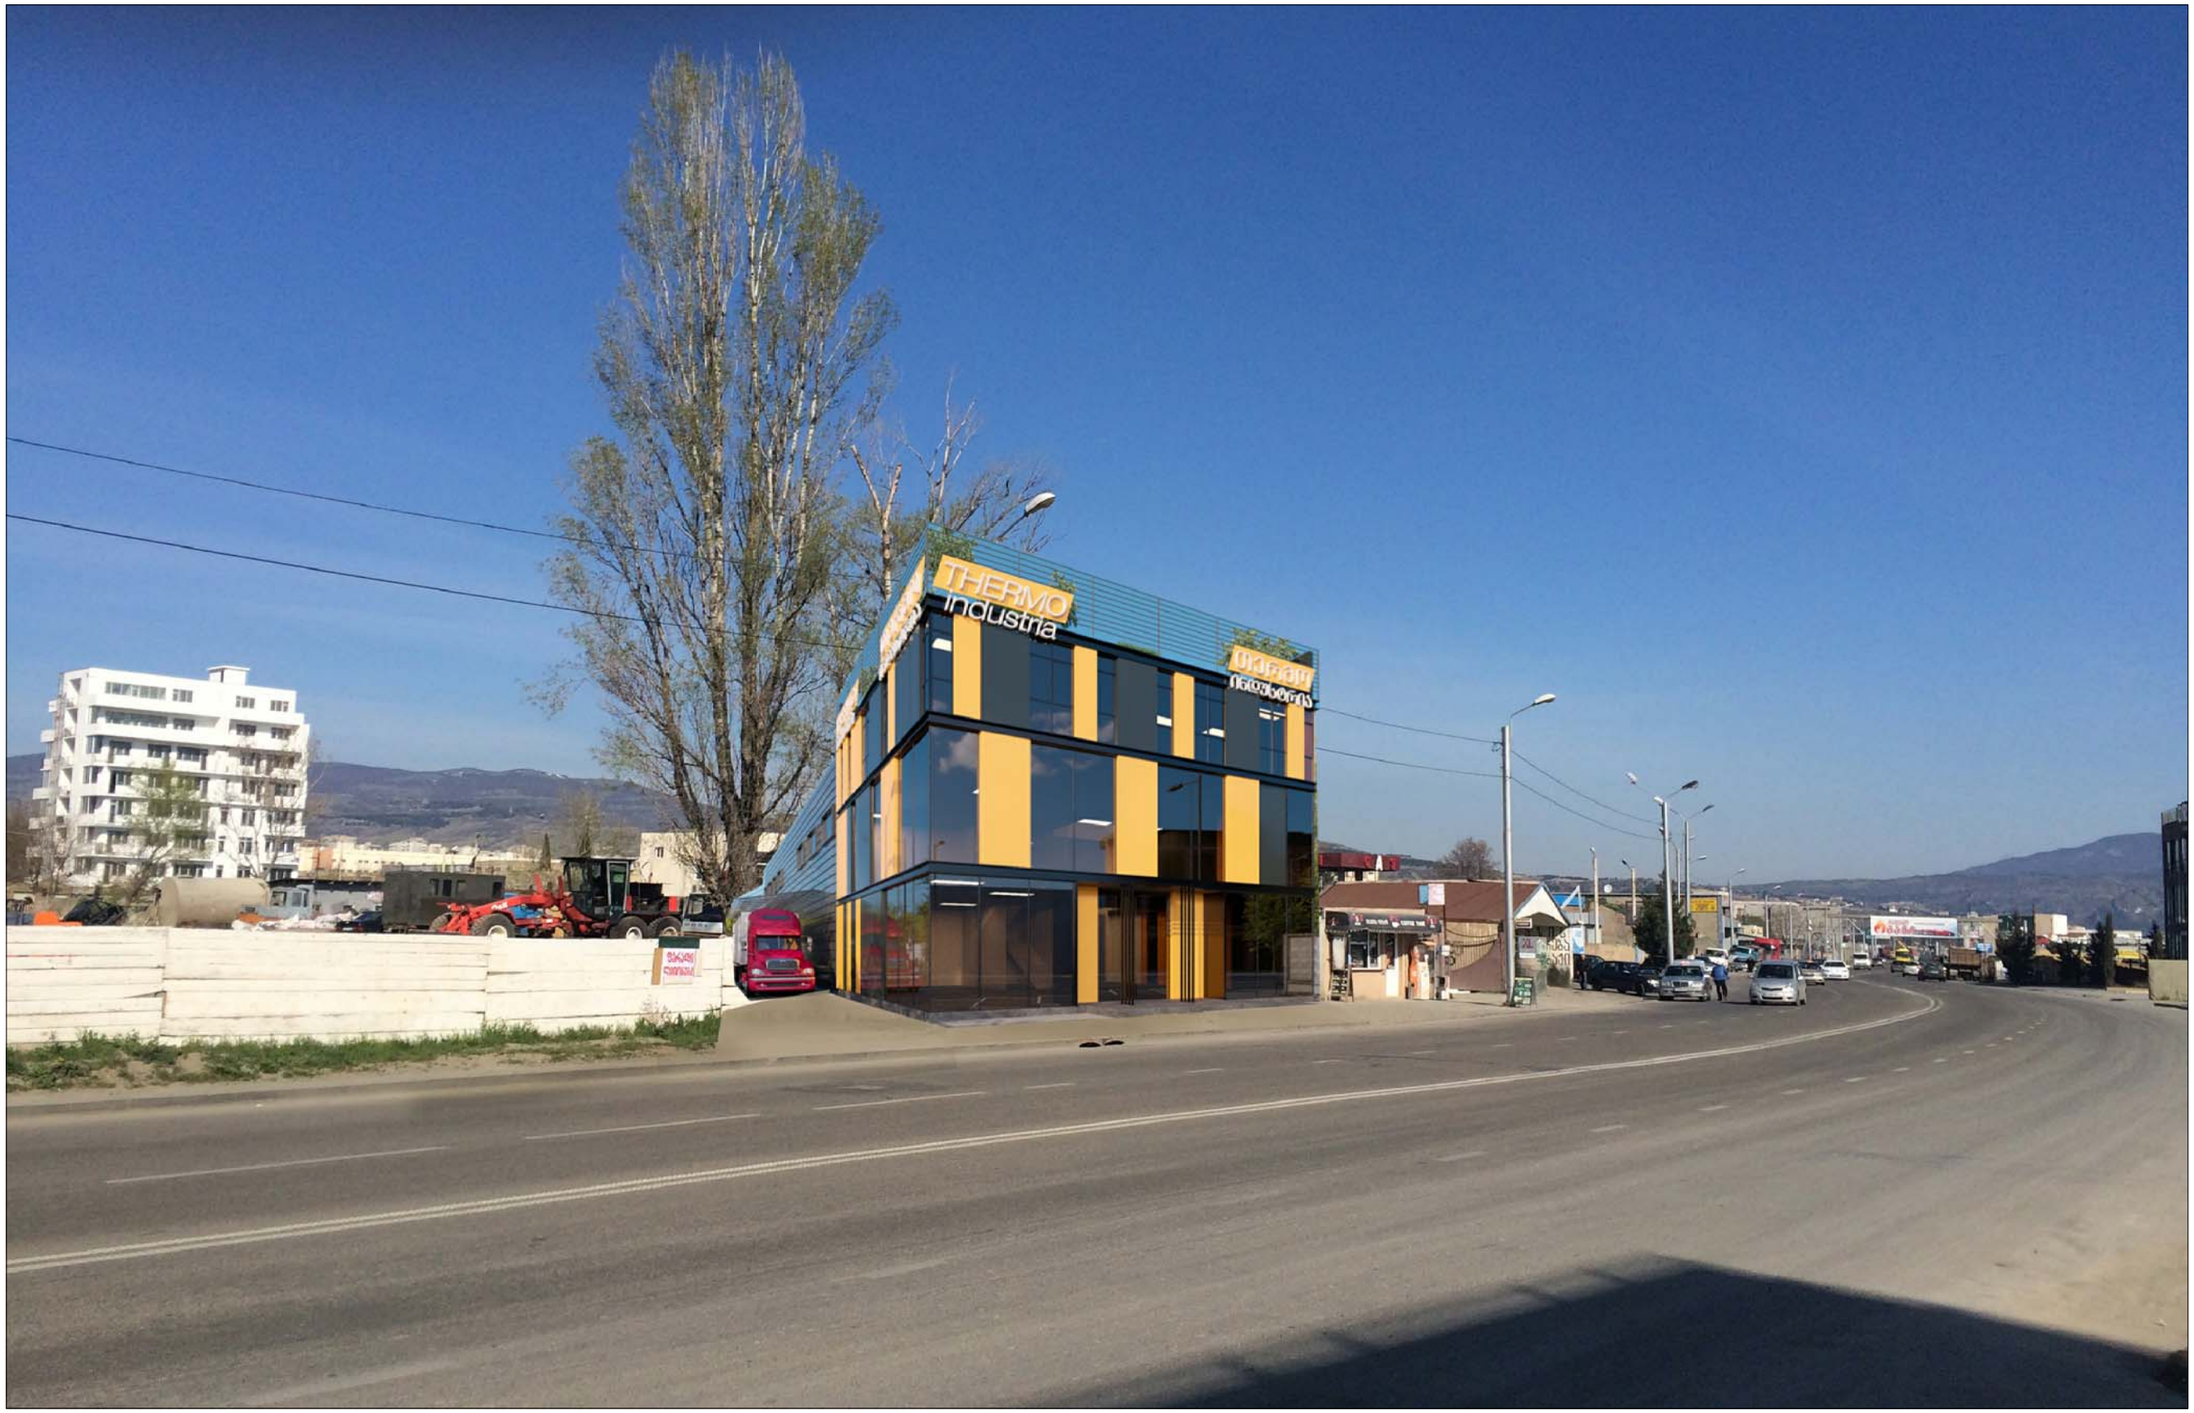

საავარო-საოფისე და სასაწყობო შენობა ბელიაშვილზე ესკიზური პროექტი	A-3	ნახაზი ფოტომონტაჟი	მასშტაბი

შ.პ.ს. 'არტსტუდიო პროექტი'
0709 თბილისი, გ. ტაბიძის ქ. 3/5,
ტელ/ფაქსი: (+995 32) 996640, 920607
www.artstudio.ge
E mail: artstudio_project@yahoo.com
Info@artstudio.ge

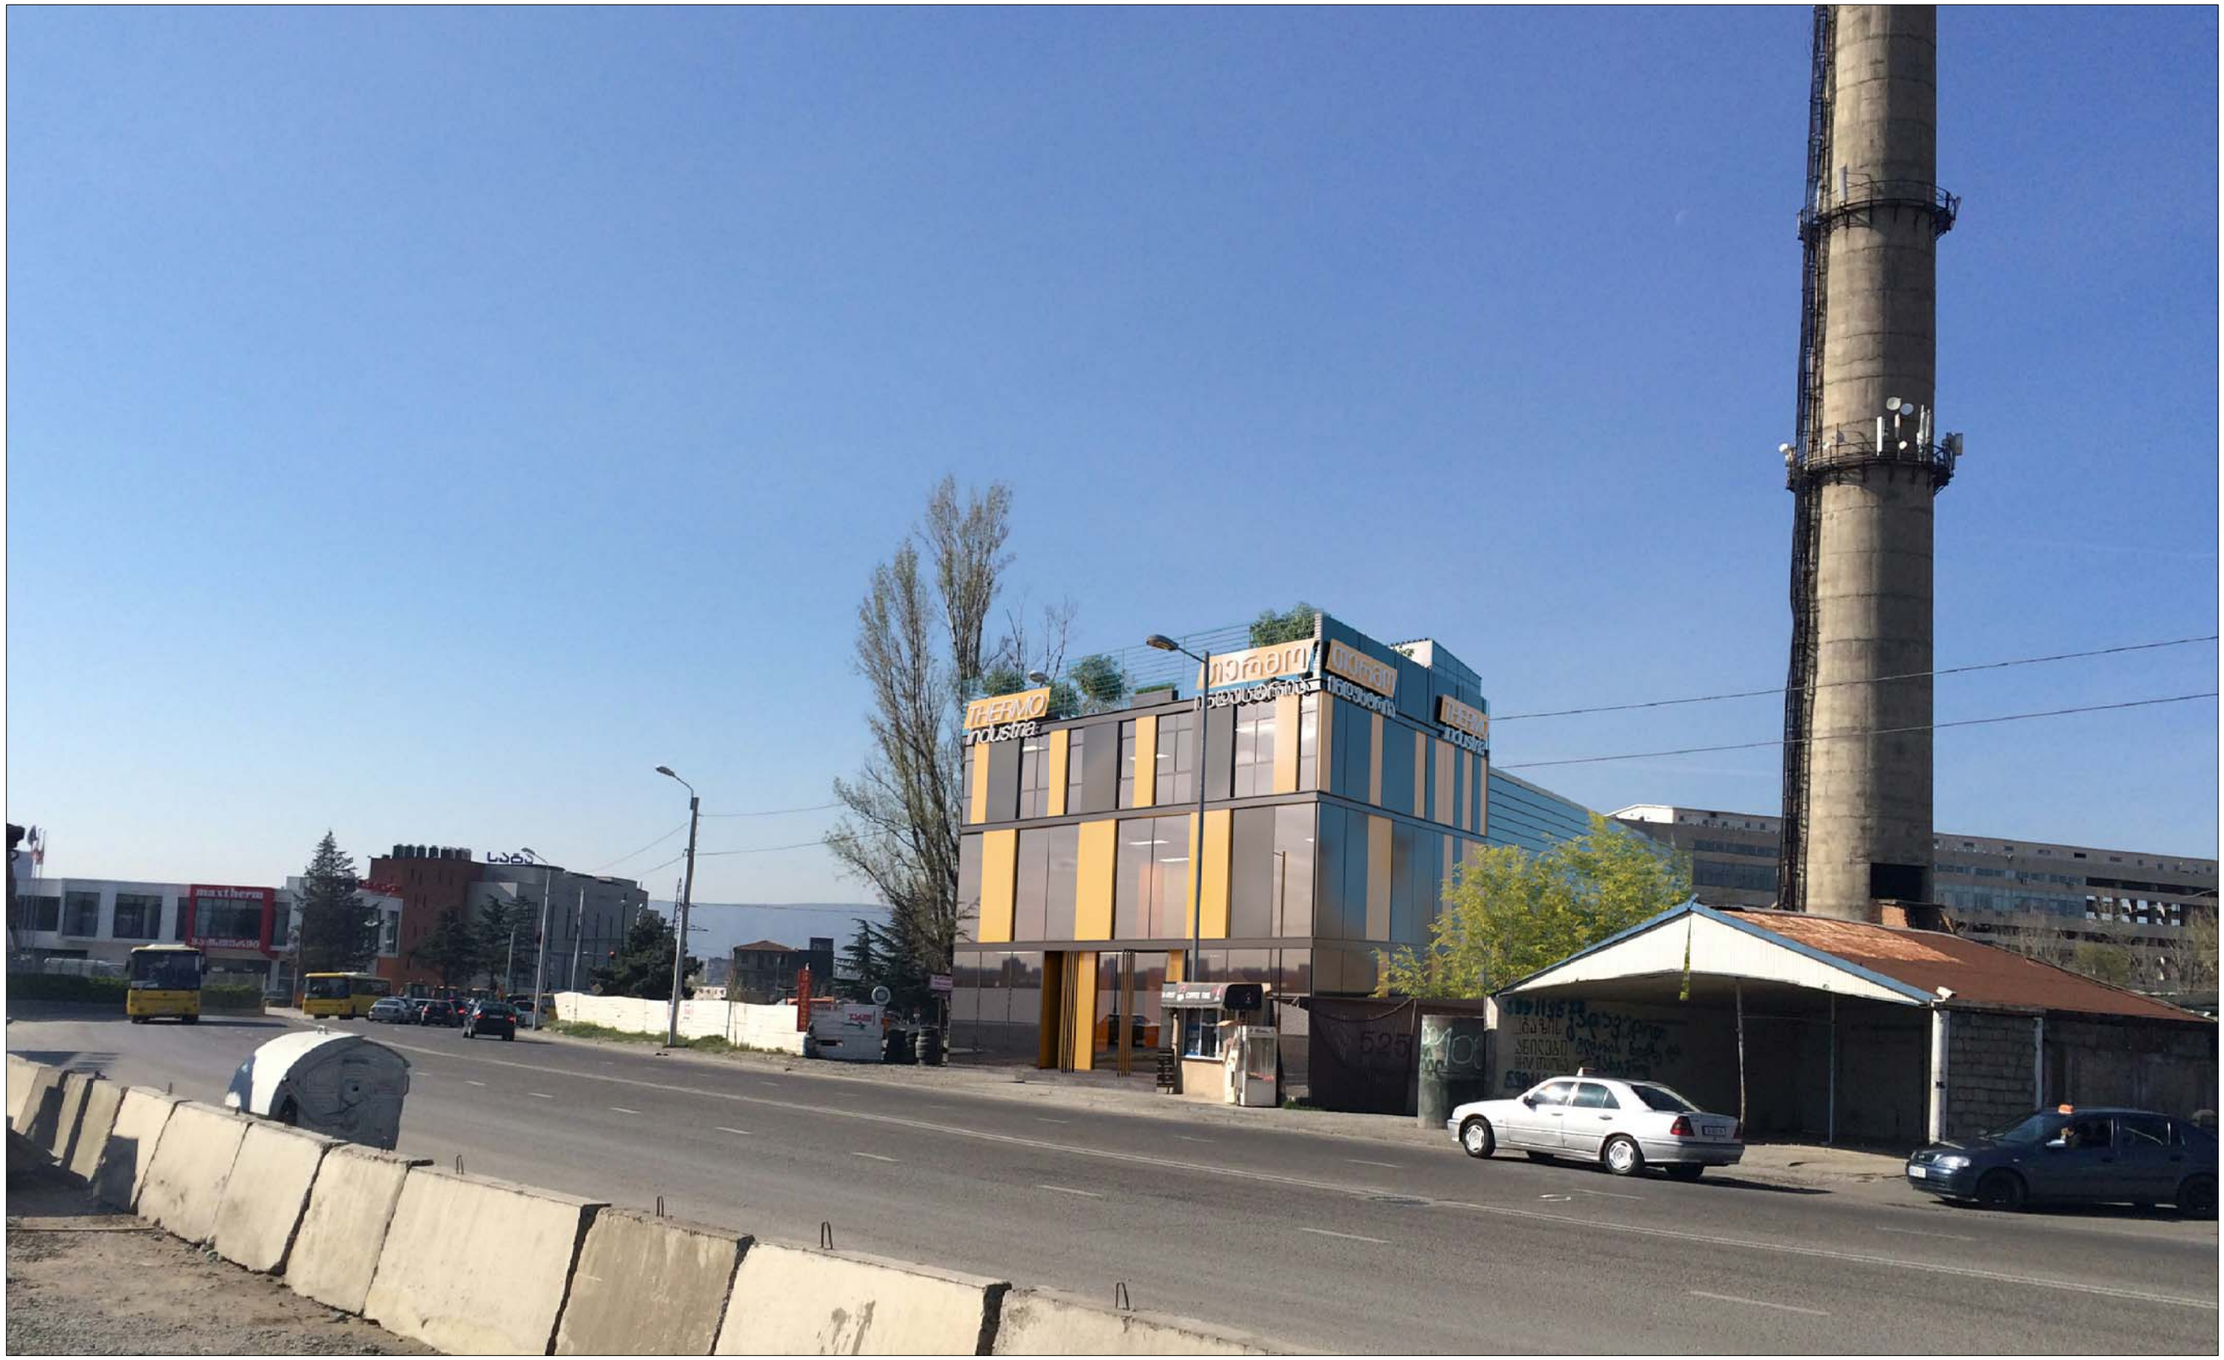

სავაჭრო-საოფისე და სასაწყობო შენობა ბელიაშვილზე ესკიზური პროექტი	A-3	ნახაზი ფოტომონტაჟი	მასშტაბი	შ.პ.ს. "არტსტუდიო პროექტი" 0709 თბილისი, გ. ტაბიძის ქ. 3/5, ტელ/ფაქსი: (+995 32) 996640, 920607 www.artstudio.ge E mail: artstudio_project@yahoo.com info@artstudio.ge



საჯარო-საოფისე და სასაწყობო შენობა ბელიაშვილზე ესკიზური პროექტი	A-3	ნახაზი ვიზუალიზაცია	მასშტაბი

შ.პ.ს. "არტსტუდიო პროექტი"
0709 თბილისი, გ. ტაბიძის ქ. 3/5,
ტელ/ფაქსი: (+995 32) 996640, 920607
www.artstudio.ge
E mail: artstudio_project@yahoo.com
Info@artstudio.ge



სავაჭრო-საოფისე და სასაწყობო შენობა ბელიაშვილზე ესკიზური პროექტი	A-3	ნახაზი	მასშტაბი
		ვიზუალიზაცია	

შ.პ.ს. 'არტსტუდიო პროექტი'
0709 თბილისი, გ. ბაბიძის ქ. 3/5,
ტელ/ფაქსი: (+995 32) 996640, 920607
www.artstudio.ge
E mail: artstudio_project@yahoo.com
info@artstudio.ge



სავაჭრო-საოფისე და სასაწყობო შენობა ბელიაშვილზე ესკიზური პროექტი	A-3	ნახაზი ვიზუალიზაცია	მასშტაბი

შ.პ.ს. "არტსტუდიო პროექტი"
0709 თბილისი, გ. ტაბიძის ქ. 3/5,
ტელ/ფაქსი: (+995 32) 996640, 920607
www.artstudio.ge
E mail: artstudio_project@yahoo.com
info@artstudio.ge