Wrili S-05

masStabi 1:100

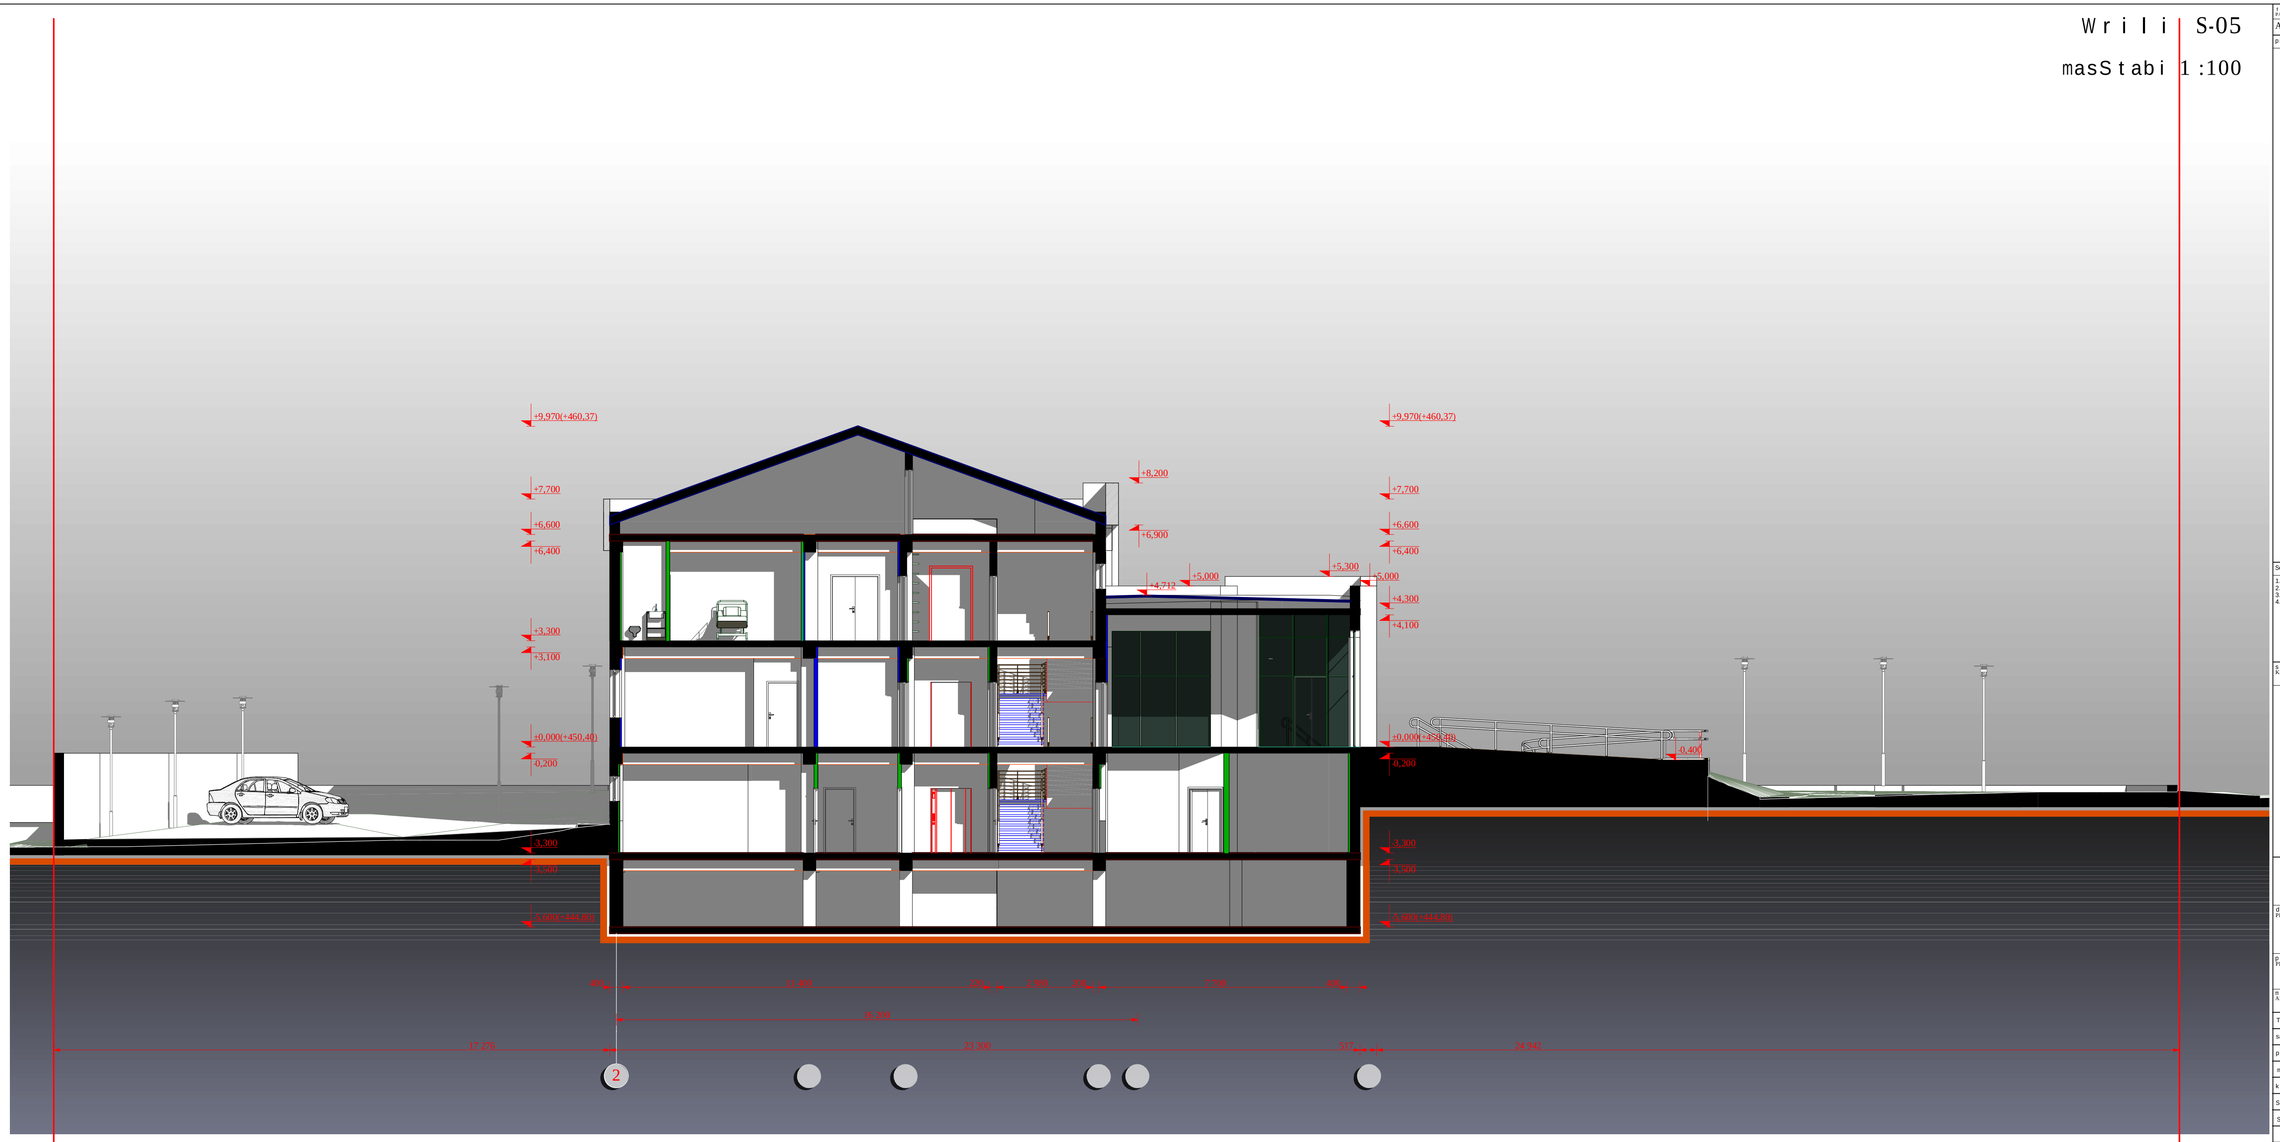

formati PAPER SIZE	dakveTa # CONTRACT #	proeqtis # PROJECT #	failis saxeli FILE NAME
A-2	...	...	...

pirobiTi aRniSvnebi LEGEND

SeniSvnebi NOTES

1.
2.
3.
4.

situaciuri sqema
KEY PLAN

dankveTi PRINCIPAL — Sps. akad. gr. nuxaZis saxelobis hematologiisa da transfuziologiis centri

proeqti PROJECT — privat klinika 29 sawolze

nisanarTi ADDRESS — q. Tbilisi winandlisq. #9

Tanandeboba	saxeli, gvari	xelmowera
sapr.-s mT. arq.	i. barnabiSvili	
pr. mT. arq.	n. aleqsiadisi	
mT. konstruqt.	z. gegeWkori	
konstruqtori		
Seasrula		
Seamowma		

BLOCK Georgia

Sps. "blok jorjia"
sagarTvelo, Tbilisi 0194
nicaniCis q. 28a
tel./faqsi: (99532) 231047, 931114; (99532) 391992
E-mail: block@block.ge
www.block.ge

arqiteqturuli nawili
ARCHITECTURE

masS. SCALE	1:100	TariRi DATE OF ISSUE	18.06.2012.
naxazi DRWG.		koreqtireba REVISIONS	
		#	koreqt. REV.	TariRi DATE
		1		
		2		
		3		
		4		
		5		
Wrili			
stadia STAGE		indeqsi INDEX	furc. PAGES
nuSa proeqti		a-7	

W r i l i S-06

masStabi 1:100

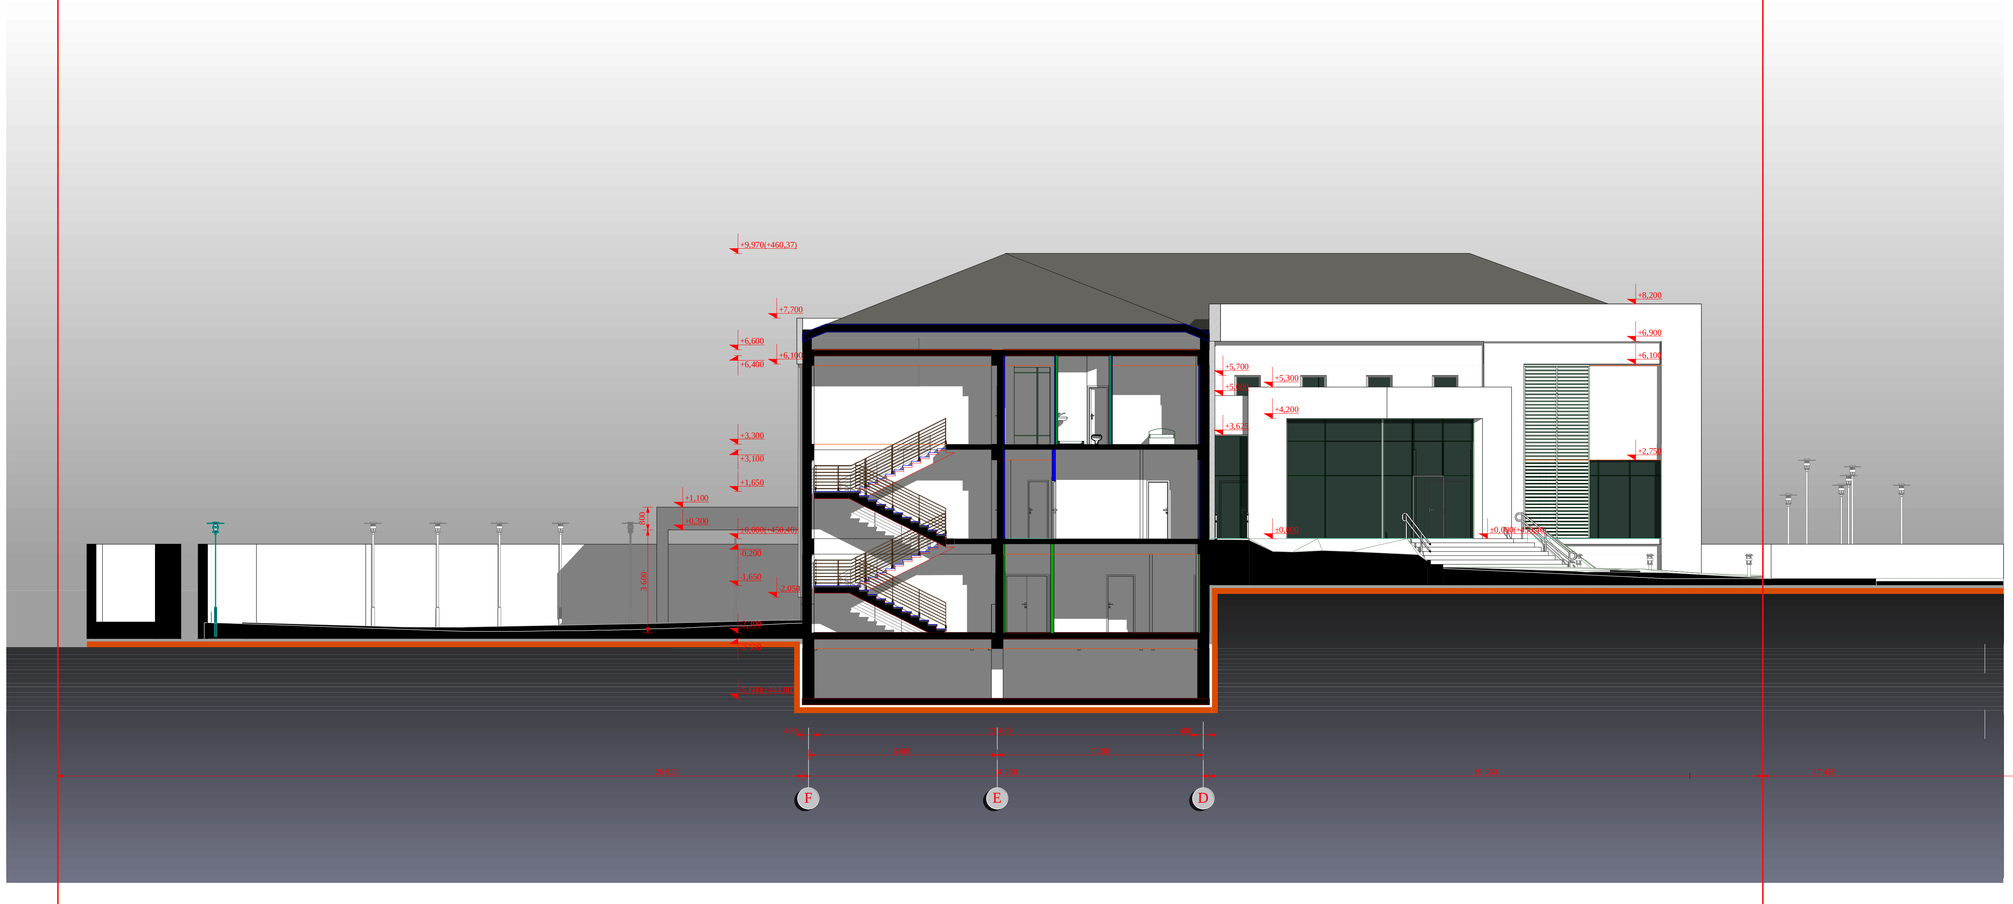

formati FORMAT	dakveTa # CONTRACT #	proeqtis # PROJECT #	faili(saxeli) FILENAME
A-2	...	...	...

pirobiTi aRniSvnebi — LEGEND

SeniSvnebi — NOTES

1.
2.
3.
4.

situaciuri sqema
KEY PLAN

dankveTi PRINCIPAL	Sps. akad. gr. nuraZis saxelobis henatologiis da transfuziologiis centri
proeqti PROJECT	privati klinika 29 samoZe
misamarTi ADDRESS	q. Tbilisi winandlis q. #9

Tanamdeboba	saxeli, gvari	xelmowera
sapr-s nT. arq.	i. barnabiSvili	
pr. nT. arq.	n. alexsiadisi	
nT. konstruqt.	z. gegeSkori	
konstruqtori		
Seasrula		
Seanoxma		

BLOCK Georgia
Sps. "bloki saqarTvelo"
mdgomareoba: saqarTvelo, 0194
q. Tbilisi, 29 maisis q. #1
telefoni: (995 32) 220 641, 911114
(995 32) 241 992
e-mail: block@block.ge
www.block.ge

arqiteqturuli saxli
ARCHITECTURE

masS. SCALE	1:100	TariRi DATE OF ISSUE 18.06.2012.
naxati DRWG.		korektureba REVISIONS

#	korekt.	REV.	TariRi	DATE
1				
2				
3				
4				
5				

W r i l i

stadia STAGE	indeqsi INDEX	furc. PAGES
muSa proeqti	a-7	

Wrili S-07

masStabi 1:100

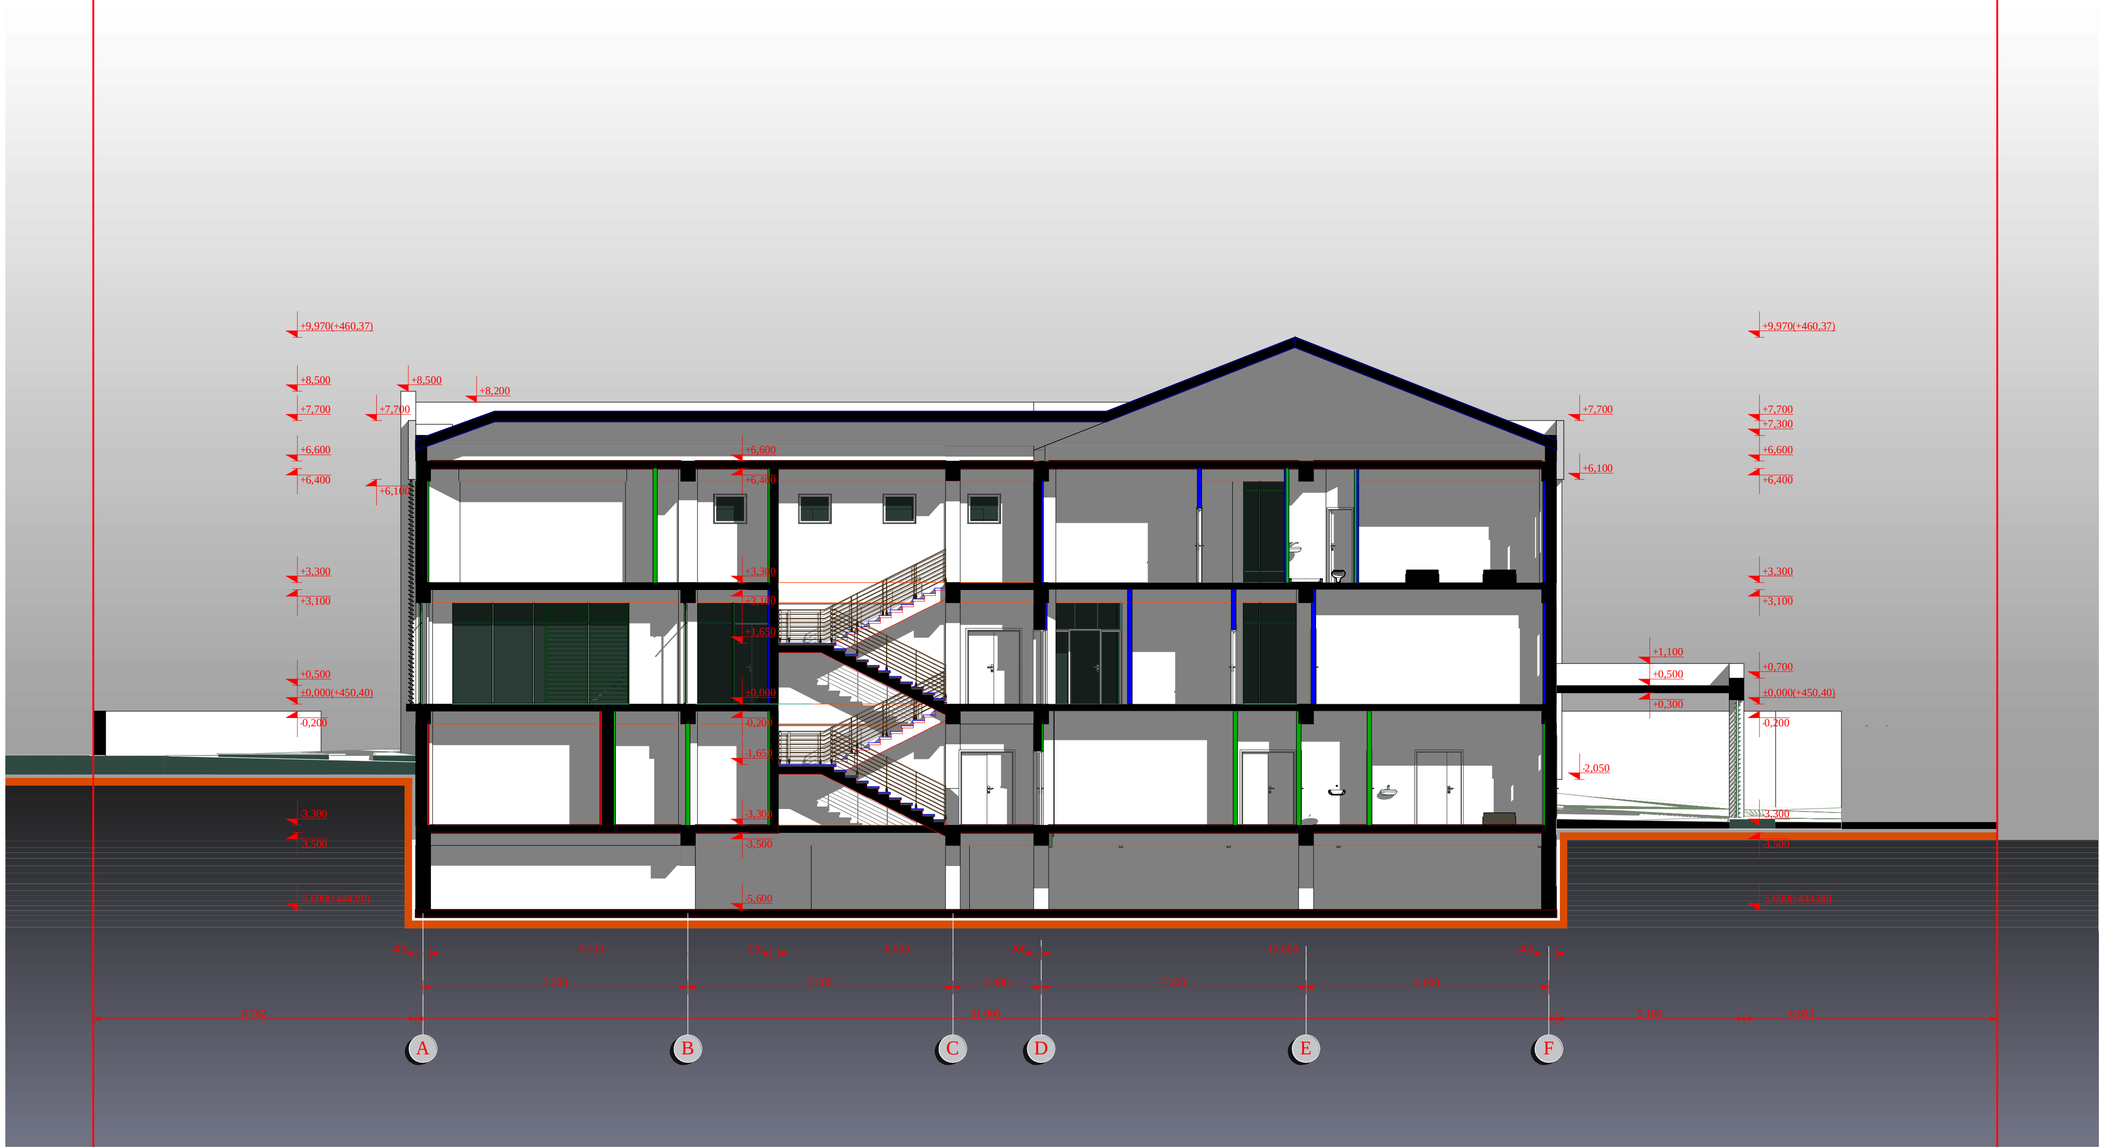

formati PAPER SIZE	dakveTa # CONTRACT #	proeqtis # PROJECT #	failis saxeli FILE NAME
A-2	...	...	...

pirobiTi aRniSvnebi LEGEND

SeniSvnebi NOTES

1.
2.
3.
4.

situaciuri sqema
KEY PLAN

dankveTi PRINCIPAL: Sps. akad. gr. muxaZis saxelobis hematologiisa da transfuziologiis centri

proeqti PROJECT: privat klinika 29 sawolze

misamarTi ADDRESS: q. Tbilisi winandlis q. #9

Tanamdeboba	saxeli, gvari	xelmowera
sapr.-s mT. arq.	i. barnabiSvili	
pr. mT. arq.	n. aleqsiadisi	
mT. konstruqt.	z. gegeWkori	
konstruqtori		
Seasrula		
Seamowma		

BLOCK Georgia

Sps. "blok jorjia"
saqarTvelo, Tbilisi 0194
nickeviCis q. 29a
tel./faqsi: (99532) 231047, 911114; (99532) 391992
E-mail: block@block.ge
www.block.cz

arqiteqturuli nawili
ARCHITECTURE

masS. SCALE	1:100	TariRi DATE OF ISSUE	18.06.2012.
naxazi DRWG.		koreqtireba REVISIONS	

#	koreqt. REV.	TariRi DATE
1		
2		
3		
4		
5		

Wrili

stadia STAGE	indeqsi INDEX	furc. PAGES
muSa proeqti	a-7	

Wrili S-08

masStabi 1:100

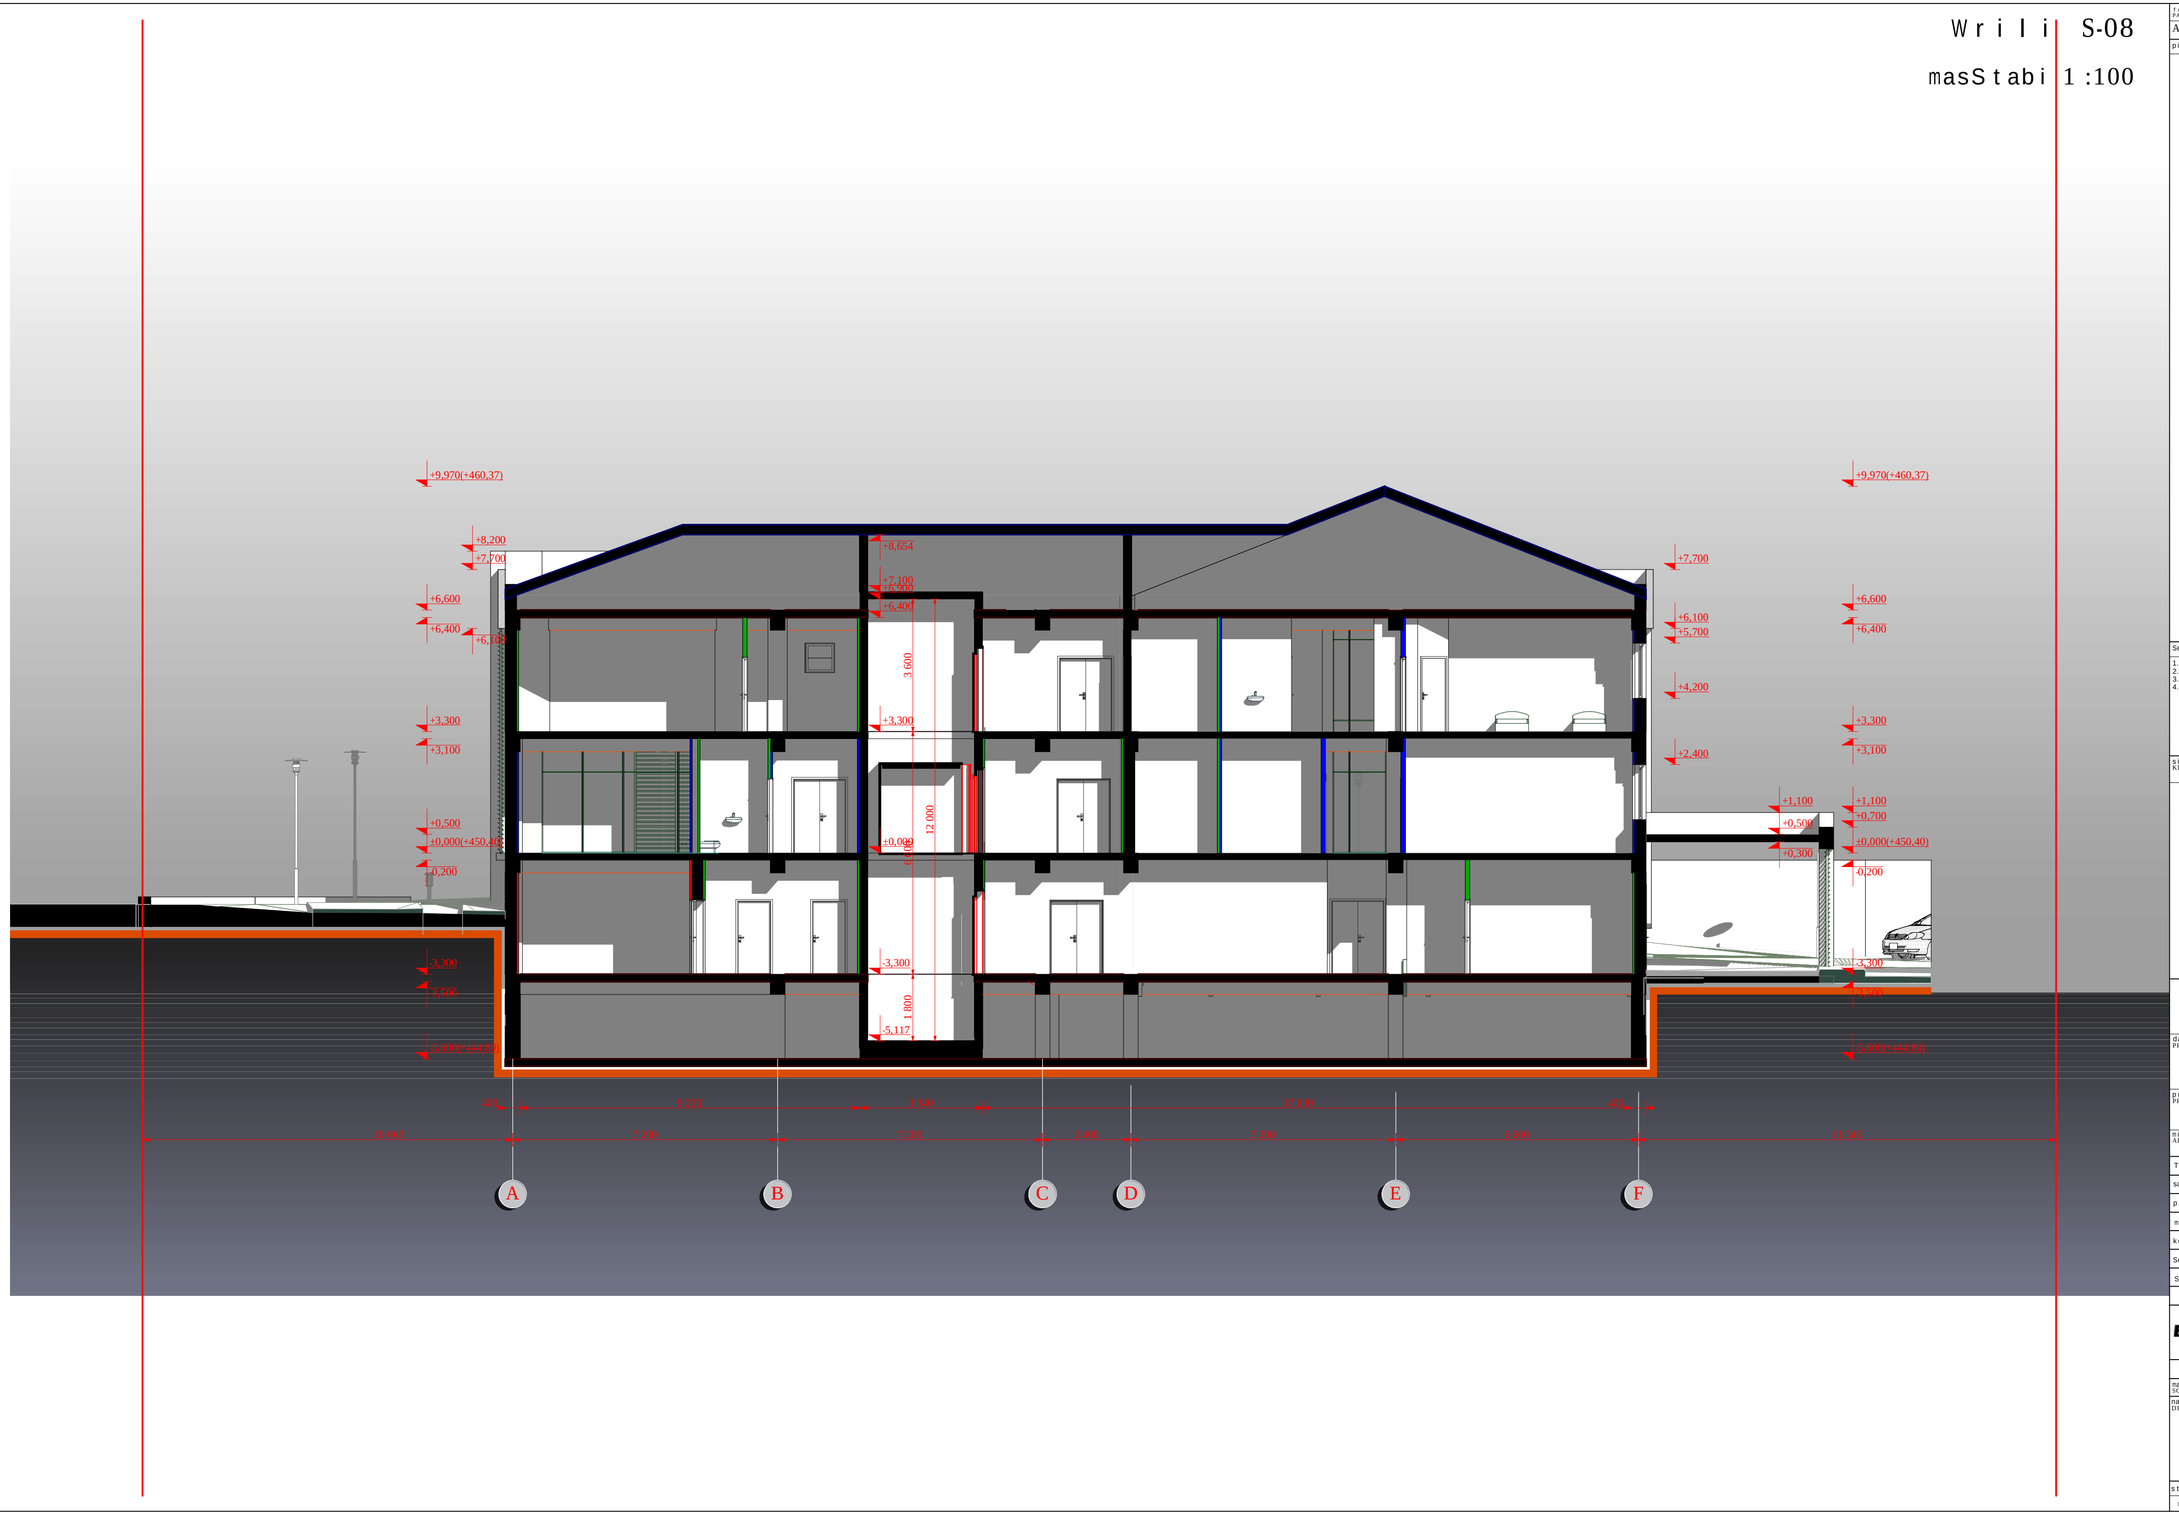

formati PAPER SIZE	dakveTa # CONTRACT #	proeqtis # PROJECT #	failis saxeli FILE NAME
A-2	...	...	...

pirobiTi aRniSvnebi LEGEND

SeniSvnebi NOTES

1.
2.
3.
4.

situaciuri sqema
KEY PLAN

dankveTi PRINCIPAL: Sps. akad. gr. muxaZis saxelobis hematologiisa da transfuziologiis centri

proeqti PROJECT: privat klinika 29 sawolze

misamarTi ADDRESS: q. Tbilisi winandlis q. #9

Tanamdeboba	saxeli, gvari	xelmowera
sapr.-s mT. arq.	i. barnabiSvili	
pr. mT. arq.	n. aleqsiadisi	
mT. konstruqt.	z. gegeWkori	
konstruqtori		
Seasrula		
Seamowma		

BLOCK Georgia

Sps. "blok jorjia"
saqarTvelo, Tbilisi 0194
nickevCis q. 29a
tel./faqsi: (99532) 231047, 911114, (99532) 391992
E-mail: block@block.ge
www.block.cz

arqiteqturuli nawili
ARCHITECTURE

masS. SCALE	1:100	TariRi DATE OF ISSUE	18.06.2012.

naxazi DRWG.

koreqtireba REVISIONS

#	koreqt. REV.	TariRi DATE
1		
2		
3		
4		
5		

Wrili

stadia STAGE	indeqsi INDEX	furc. PAGES
muSa proeqti	a-7	