fasadi S-01

masStabi 1:100

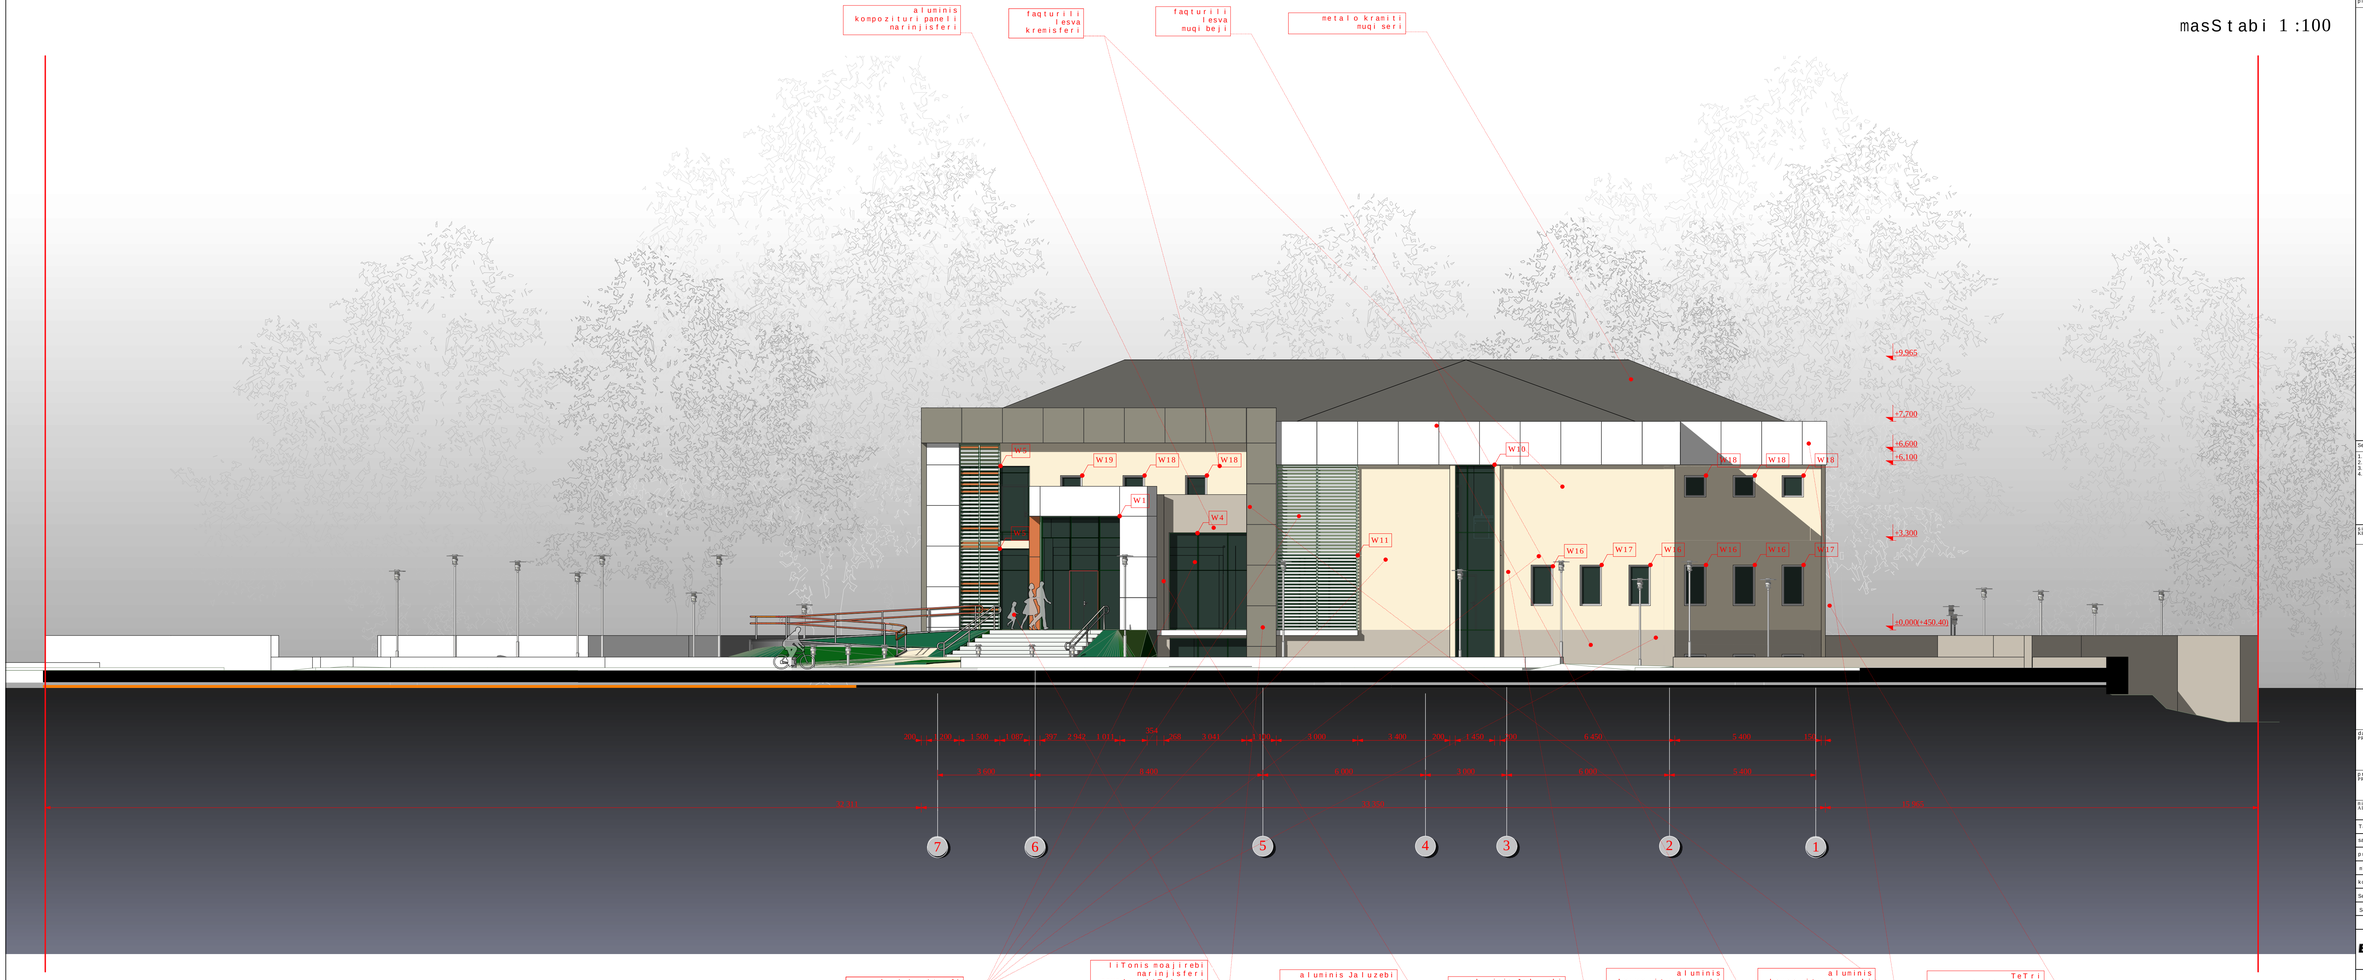

formati PAPER SIZE	dakvetis # CONTRACT #	proeqtis # PROJECT #	fai lis saxeli FILE NAME
A-2	...	...	...

pirobiTi aRniSvnebi LEGEND

SeniSvnebi NOTES

1.
2.
3.
4.

situaciuri sqema KEY PLAN

damkveTi PRINCIPAL: Sps. akad. g. nosaZis saxelobis hematologiis da transfuziologiis centri

proeqti PROJECT: privati klinika 29 saxoTe

misamarTi ADDRESS: q. Tbilisi winandarisq. #9

Tanamdeboba	saxeli, gvari	xelmowera
sap.-s nT. arq.	i. barnabiSvili	
pr. nT. arq.	n. alexsaZisi	
nT. konstruqt.	z. gegeWkori	
konstruqtori		
Sesruli		
Seamowma		

BLOCK design
sak. Tel: (+ 995 32) 2 22 00 47
saqarTvelo, Tbilisi 0194
rustaveli s. 29a
tel/faqsi: (995 32) 222447, 911116
e-mail: block@block.ge
www.block.ge

arqiteqturuli nawilebi ARCHITECTURE

masS. SCALE	1:100	TariRi DATE OF ISSUE	18.06.2012.
naxazi DRWG.	fasadebi	xarvezis #	REVISIONS
		#	xarvezi REV.	TariRi DATE
		1		
		2		
		3		
		4		
		5		

stadia STAGE | indexi INDEX | furc. PAGES

nusxa proeqtis

fasadi S-02

masStabi 1:100

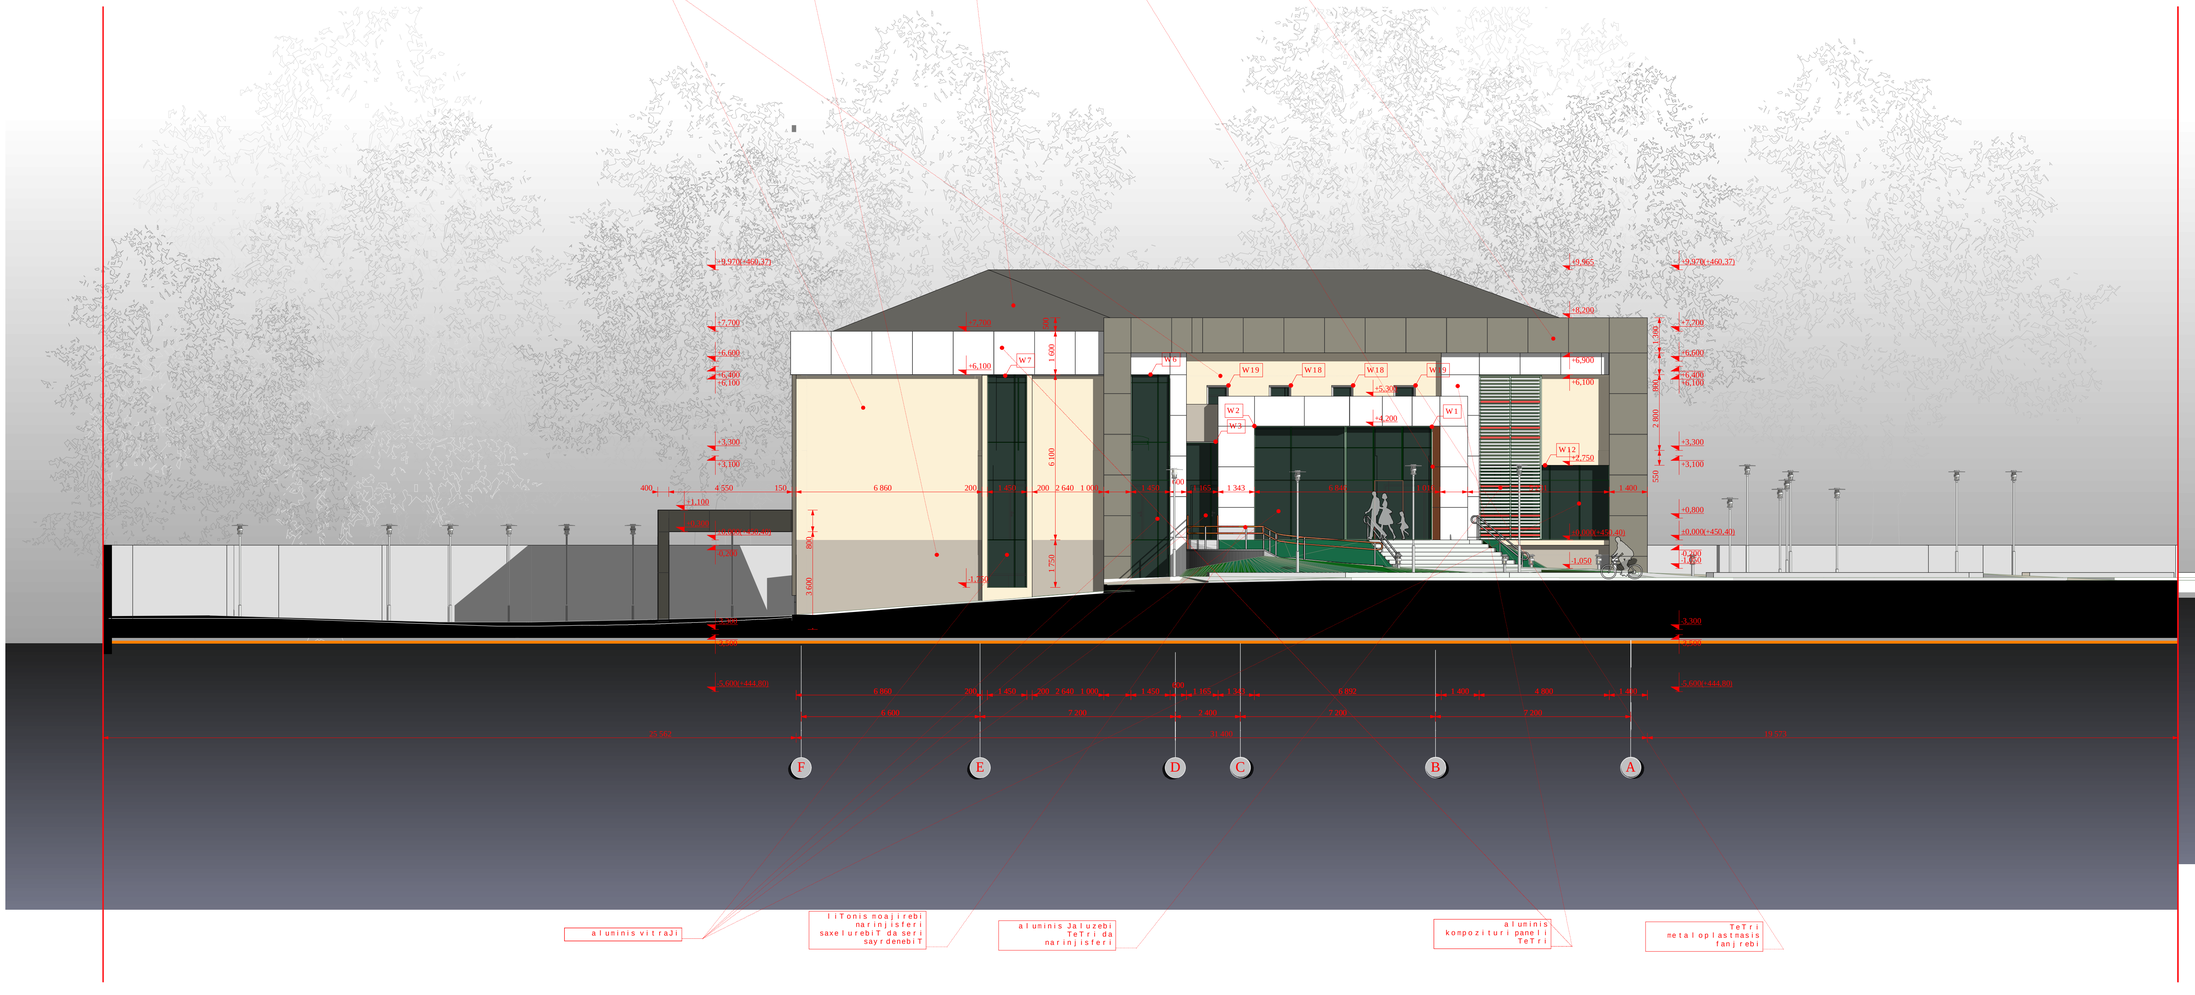

formati PAPER SIZE	dakvetaTa # CONTRACT #	proeqtis # PROJECT #	faili/saxeli FILE NAME
A-2	...	...	...

pirobiTi aRniSvnebi — LEGEND

SeniSvnebi — NOTES
1.
2.
3.
4.

situaciuri sqema
KEY PLAN

damkveTi PRINCIPAL	Sps. akad. gr. nuaZis saxelobis humanitaruli da transfuziologiis centri
proeqti PROJECT	privati klinika 29 saxeobis
misamarTi ADDRESS	q. Tbilisi winandarisis q. #9
Tanamdeboba	saxeli, gvari — xelmowera
xarisxis inJ.	i. barnabiSvili
pr. inJ. arq.	n. alexsaSvili
inJ. konstruqt.	z. gegeWkori
konstruqtori	
Seasrula	
Seamowma	

BLOCK Georgia
Tel: 74 44 44 / 44
saqarTvelo, Tbilisi 0194
vakis#15 q.#4
tel/faqsi: (995322) 221647, 911114
e-mail: block@block.ge
www.block.ge

arqitekturuli nawilebi
ARCHITECTURE

masS. SCALE	1:100	TariRi DATE OF ISSUE	18.06.2012.

naxaz. DRWG.	koreqtirebis REVISIONS			
	#	koreqt. REV.	TariRi	DATE
	1			
	2			
	3			
	4			
fasadebi	5			

stadia STAGE	indeqsi INDEX	furc. PAGES
muSa proeqti	a-7	

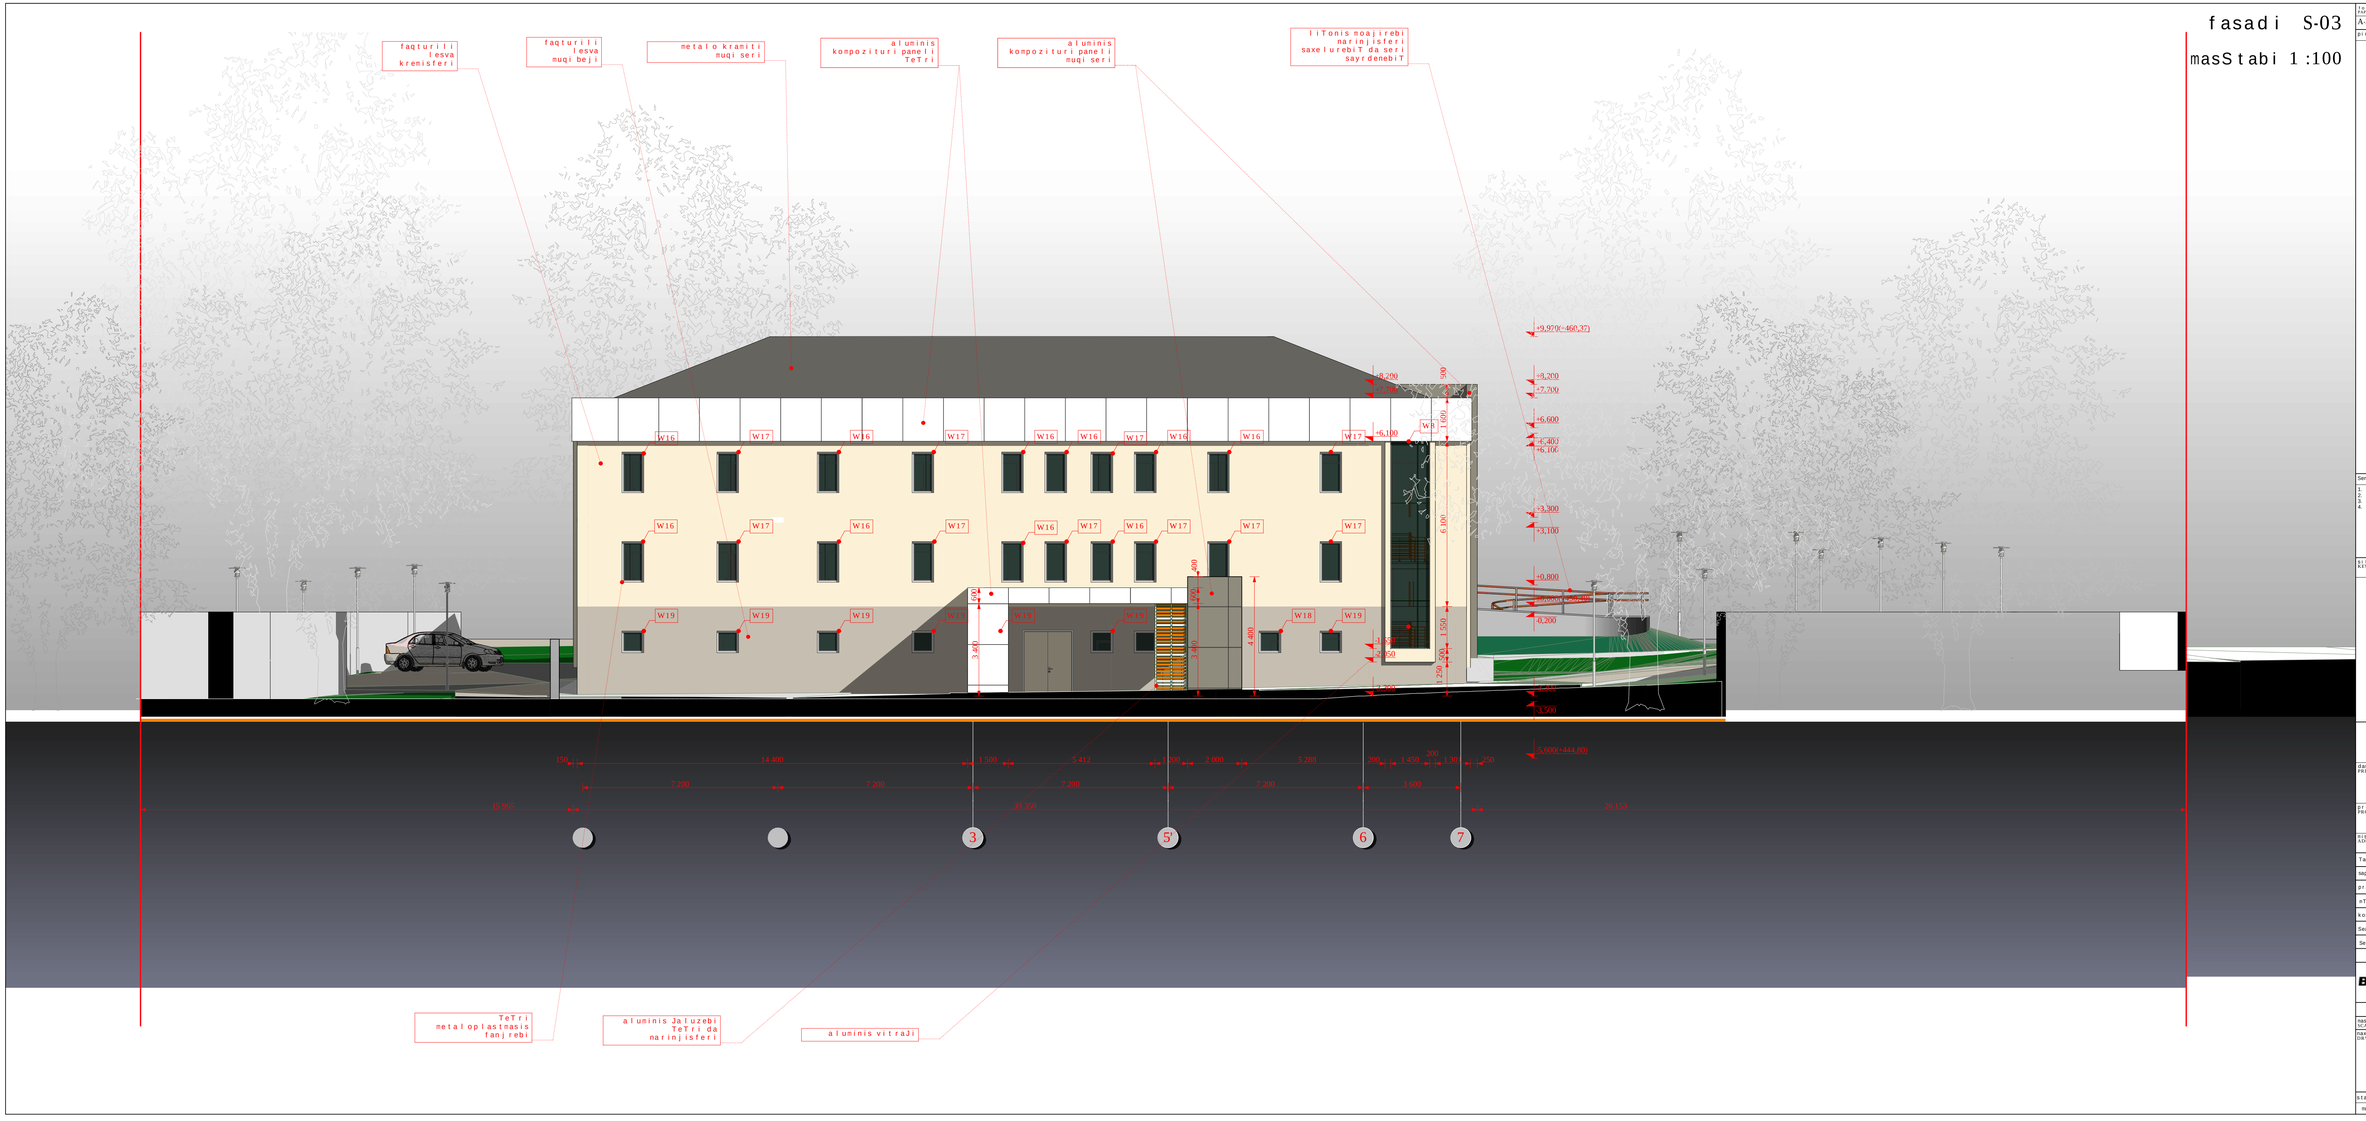

fasadi S-03

masStabi 1:100

Teraxti PAPER SIZE	dakveTa # CONTRACT #	proeqtis # PROJECT #	Tarlis saxeli FILE NAME
A-2	...	...	...

pirobiTi aRnisvnebi LEGEND

SeniSvnebi NOTES

1.
2.
3.
4.

situaciuri sgena
KEY PLAN

dankveTi PRINCIPAL: Sps. akad. gr. nuxaZis saxelobis hematologiisa da transfuziologiis centri

proeqti PROJECT: privat klinika 29 saxolze

nisanaTi ADDRESS: q. Tbilisi winandlis q. #9

Tanandeboba	saxeli, gvari	xelnowera
sapr.-s nT. arq.	i. barnabiSvili	
pr. nT. arq.	n. aleqsiadisi	
nT. konstruqt.	z. gegeskori	
konstruqtori		
Seasrula		
Seanowna		

BLOCK Georgia
Sam. "Block Georgia"
sapr.-s nT. arq. Tbilisi 0194
aleqsiadis q. 29a
tel./fax: (0032) 231147, 911114, (0032) 291092
e-mail: block@block.ge
www.block.ge

arqitequruli nawili
ARCHITECTURE

masS. SCALE	1:100	TariRi DATE OF ISSUE	18.06.2012.
nakazi DRWG.		koreqtireba REVISIONS	
		# koreqt. REV.	TariRi DATE
		1	
		2	
		3	
		4	
fasadebi		5	
stadia STAGE		indeqsi INDEX	furc. PAGES
nuSa proeqti		a-7	

fasadi S-04

masStabi 1:100

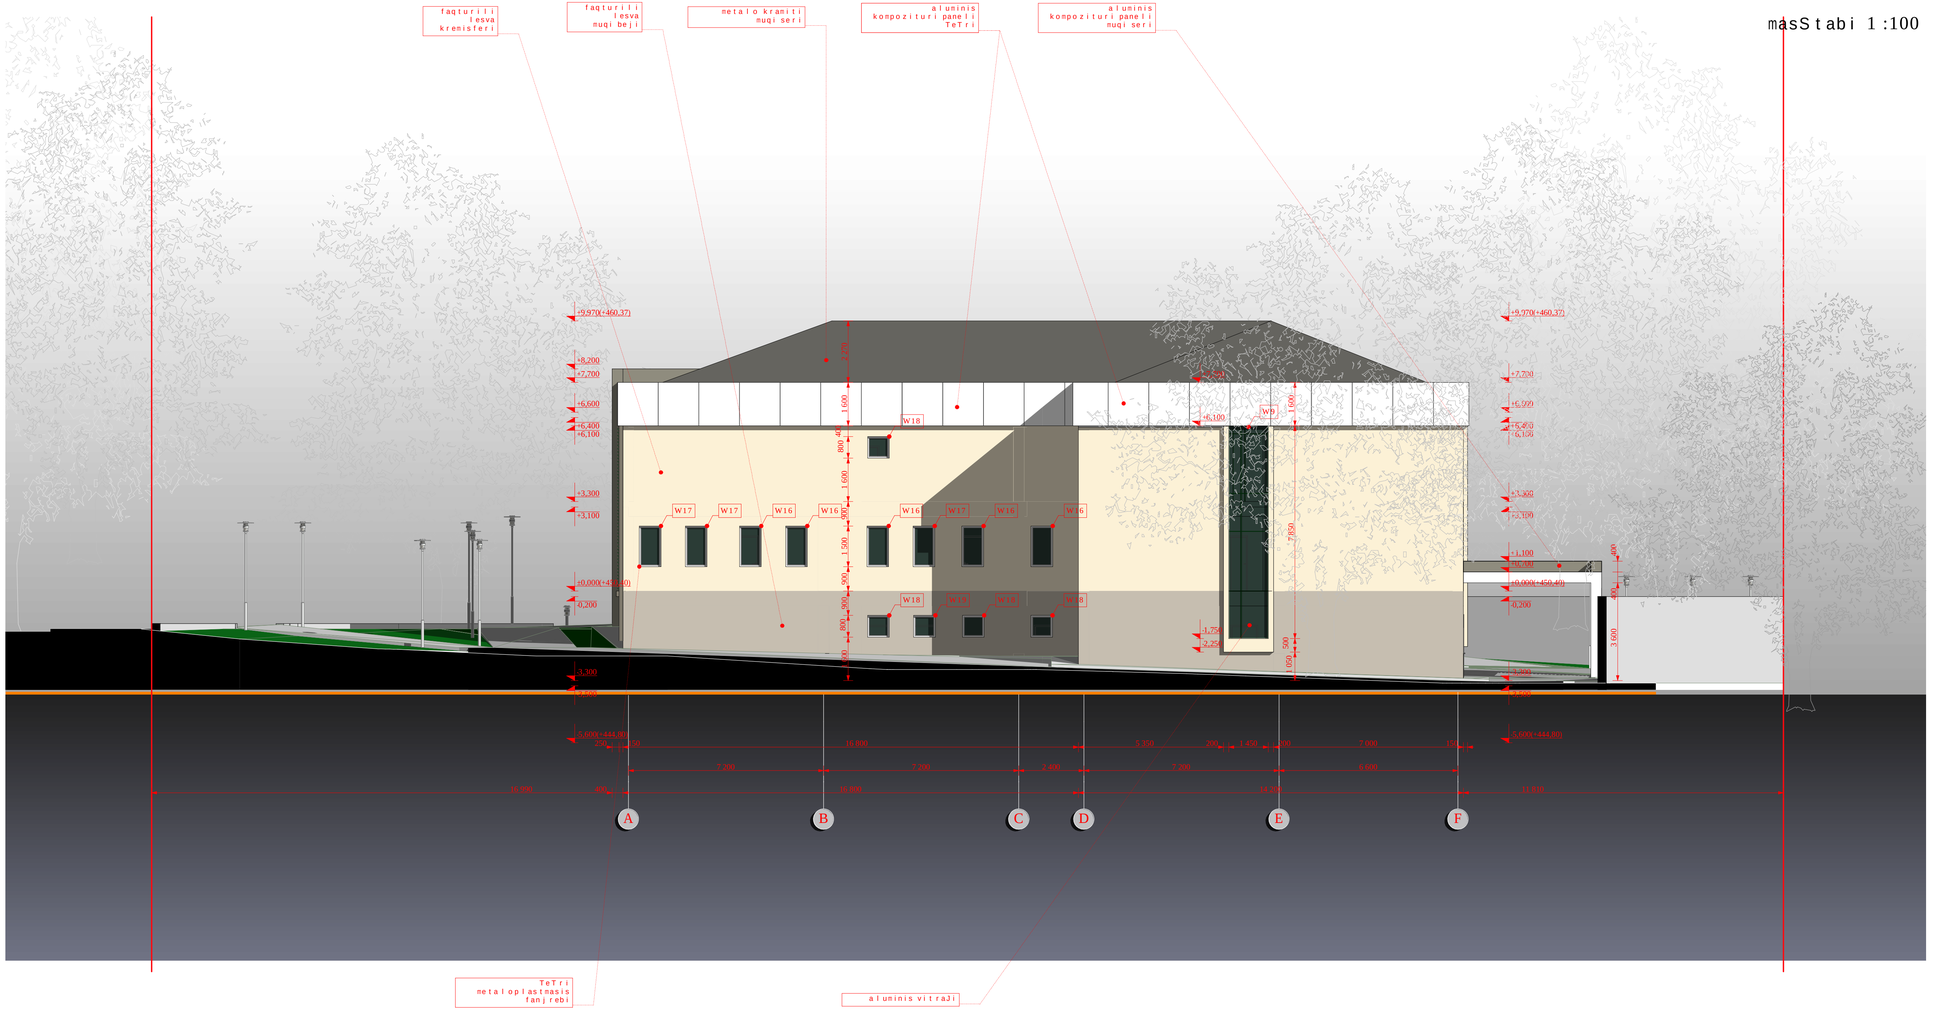

formati PAPER SIZE	dakvetis # CONTRACT #	proeqtis # PROJECT #	faili saxeli FILE NAME
A-2	...	...	...

pirobiTi aRniSvnebi LEGEND

SeniSvnebi NOTES

1.
2.
3.
4.

situaciuri sqema KEY PLAN

dakveTili PRINCIPAL: Sps. akad. g. nuaZis saxelobis homaluri logistikis da transfuziologiis centri

proeqti PROJECT: privati klinika 29 saxeTi

misamarTi ADDRESS: q. Tbilisi winandarisq #9

Tanamdeboba	saxeli, gvari	xelmowera
sapr.-s nT. arq.	i. barnabiSvili	
pr. nT. arq.	n. alexsaZisi	
nT. konstrugt.	z. gegeWkori	
konstruqtori		
Seasrula		
Seamowma		

BLOCK Georgia

arqiteqturuli saxeli ARCHITECTURE

masS. SCALE	1:100	TariRi DATE OF ISSUE	18.06.2012.
naxazi DRWG.		koreqtirebis REVISIONS	

#	koreqt. REV.	TariRi DATE
1		
2		
3		
4		
5		

fasadebi

stadia STAGE	indexi INDEX	furc. PAGES
nuSa proeqti	a-7	