

# ჭრილი 1-1

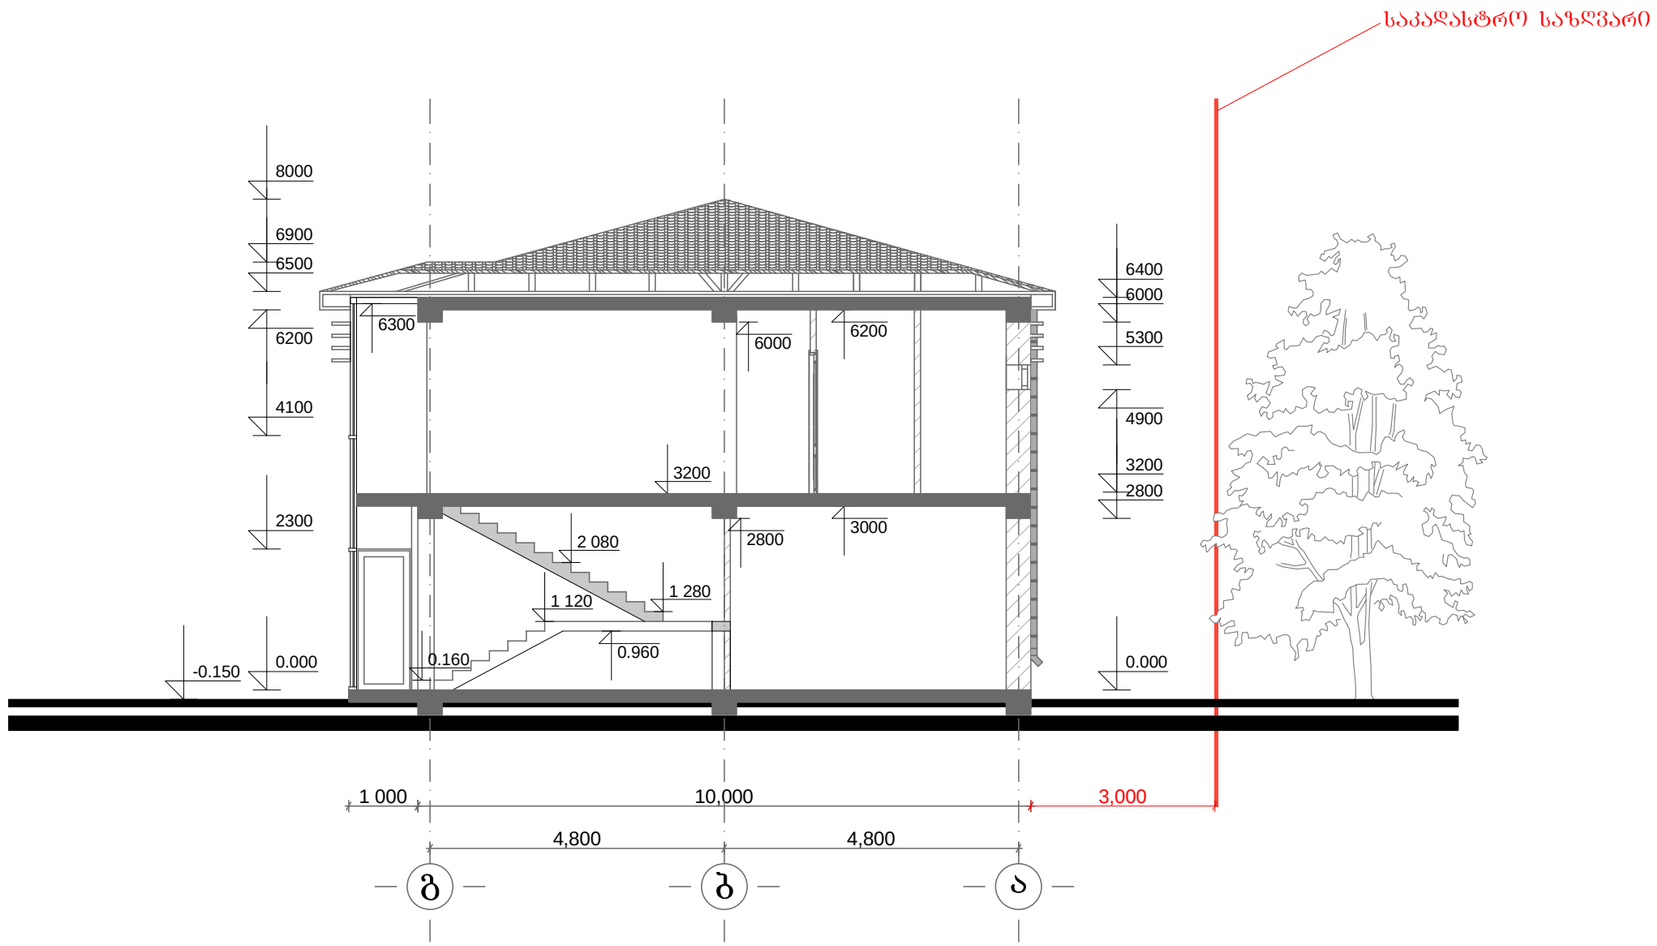


| | | | | | |
|---|---|---|---|---|---|
| A-3 | პროექტის № | დამკვეთი CLIENT | შ.პ.ს. „პენსიონრებისგამყოლობის თანამშრომლების თქნოლოგიები" | პროექტი/ მისამართი PROJECT | ადმინისტრაციის შენობა ქ. თბილისი, გამზირი მოსკოვი, №9ა |
| თანამდებობა | | გვარი | ხელმოწერა | ნახაზი DRWG. | ჭრილი 1-1 |
| დირექტორი | | ზ.პაპანაძე | | თარიღი | 04.04.2016 |
| არქიტექტორი | | გ.არევაძე | | ახალი მშენებლობა | |
| ავტორი | | შპს „უნი-ჯგუფი„ | | № | შენ. REV. თარიღი DATE |
| კონსტრუქტორი | | რ.აფხაძე | | 1 | |
| დაამუშავა | | გ. არევაძე | | 2 | |
| შეამოწმა | | | | 3 | |
| | | | | მასშტაბი SCALE 1:100 | სტადია STAGE |
| | | | | ინდექსი | ფურც. |
| | | | | ა- | 8 |


შ.პ.ს. "უნი-ჯგუფი"
ქ. თბილისი, ს.ჯიბლაძის ქ. 17
ტელ:(2374742 მ^ბ): 577 43 53 73
ტელეფაქსი: 2374782
www.unig.ge
E-mail: info@unig.ge

# ჭრილი 2-2

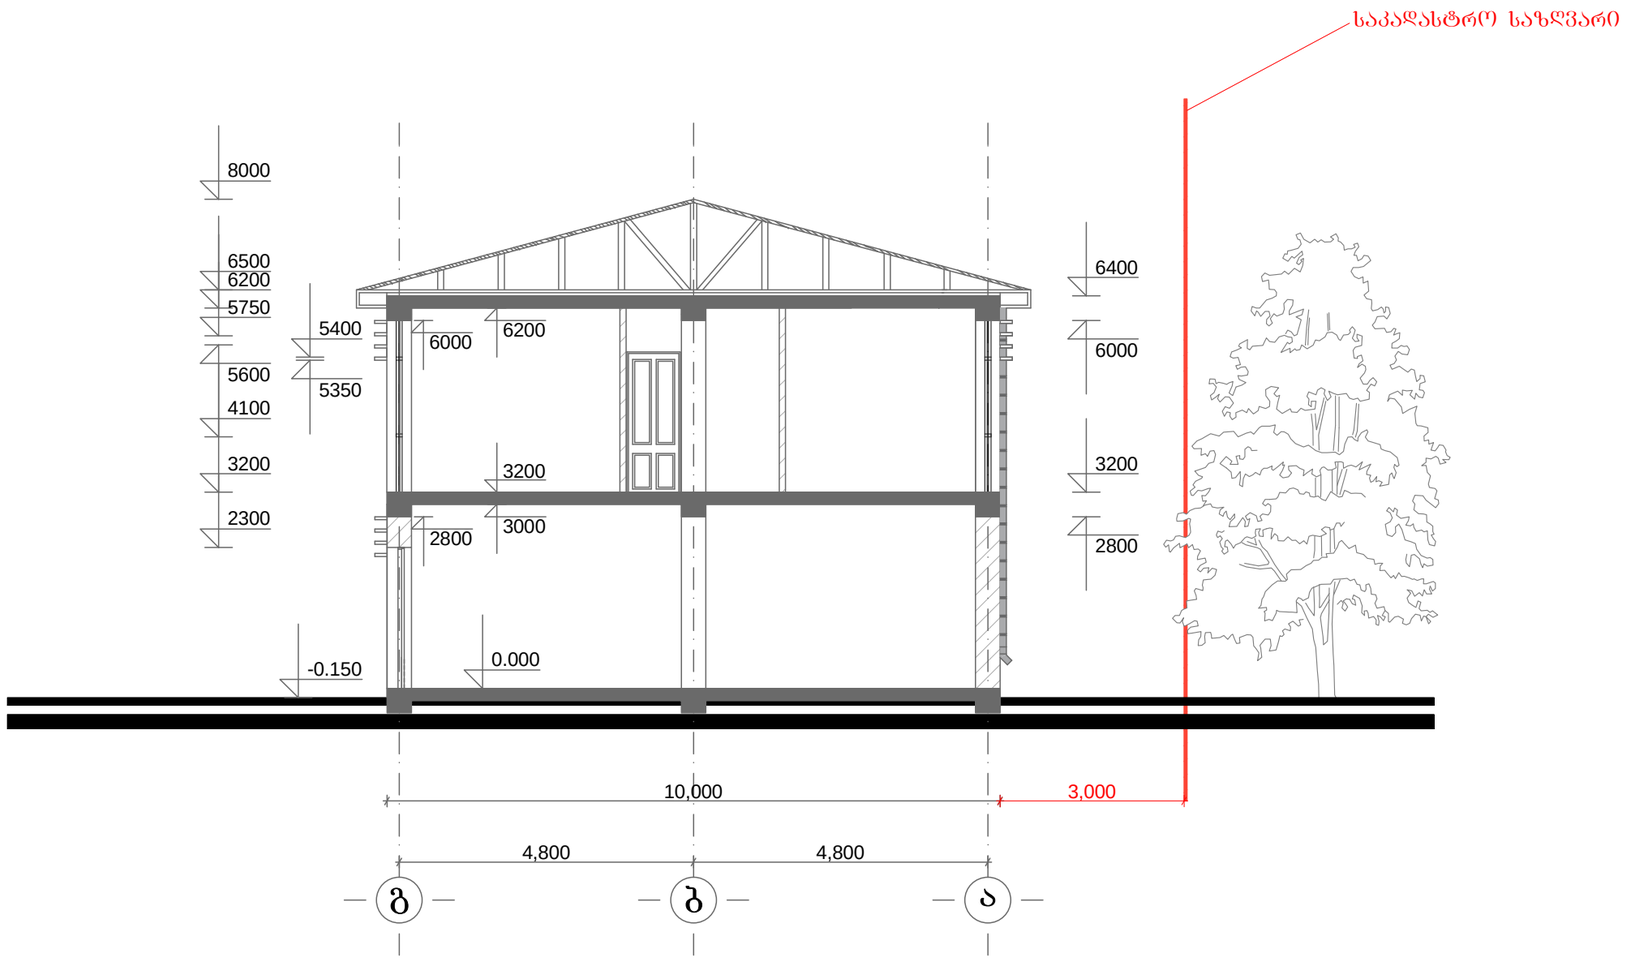


| | | | | | | |
|---|---|---|---|---|---|---|
| A-3 | პროექტის № | | დამკვეთი CLIENT შპს „აკვიტორგაბმულობის თანამშრომლების თანამშრომლების“ | | პროექტი/ მისამართი PROJECT | ადმინისტრაციის შენობა ქ. თბილისი, გამზირი მოსკოვი, №9ა |
| თანამდებობა | | გვარი | ხელმოწერა | | ნახაზი DRWG. | ჭრილი 2-2 |
| დირექტორი | | ზ.პაპანაძე | | | | |
| არქიტექტორი | | გ.არეშიძე | | | | |
| პტორი | | შპს „უნი-ჯგუფი„ | | | | |
| კონსტრუქტორი | | რ.აფხაძე | | | | |
| დაამუშავა | | გ. არეშიძე | | | | |
| შეამოწმა | | | | | | |

| | | | |
|---|---|---|---|
| თარიღი | 04.04.2016 | | |
| პირველი გამოშვება | | | |
| № | შეც. REV. | თარიღი DATE | |
| 1 | | | |
| 2 | | | |
| 3 | | | |
| მასშტაბი SCALE | სტადია STAGE | ფურც. | |
| 1:100 | | ა- | 9 |


შ.პ.ს. „უნი-ჯგუფი„
ქ. თბილისი, ს.ჩიქობავას ქ. 17
ტელ: 2374742 მობ: 577 43 53 73
ტელეფაქსი: 2374782
www.unig.ge
E mail: info@unig.ge