

ЗАО «Архитектурная мастерская «УРБАНИКА»	
Главный архитектор проекта	Ю.Ю. Ефимов
Разработал	Ю.Ю. Ефимов
Н. контроль	Ю.Ю. Ефимов
Гип	Ю.Ю. Ефимов
Стадия	Лист	Листов
Р	1	1

г. Москва, ул. Ивана Франко, д. 9
(495) 221-00-00, факс: (495) 221-00-01
www.urbanica.ru

Жилой дом по ул. Ивана Франко, д. №12
(Участок №1 по ГПЗУ) 01.14.05.0082.18) в районе Дорогомилово
Западного административного округа города Москвы

Общие данные по проекту

Ситуационный план

Ситуационный план

Согласовано		
Инв. № подл.	Подпись и дата	Взам. инв. №
Инв. № дубл.		
Взам. инв. №		
Подпись и дата		
Инв. № подл.		

Изм.	Кол. уч.	Лист
Разработал	Ю.Ю. Ефимов	
Н. контроль	Ю.Ю. Ефимов	
Гип	Ю.Ю. Ефимов	
Стадия	Лист	Листов
Р	1	1

ЗАО «Архитектурная мастерская «УРБАНИКА»
г. Москва, ул. Ивана Франко, д. №9
тел./факс: (495) 221-00-00

Общие данные по проекту

Согласовано		
Инв. № подл.	Подпись и дата	Взам. инв. №
Инв. № дубл.		
Взам. инв. №		
Подпись и дата		
Инв. № подл.		

Изм.	Кол. уч.	Лист
Разработал	Ю.Ю. Ефимов	
Н. контроль	Ю.Ю. Ефимов	
Гип	Ю.Ю. Ефимов	
Стадия	Лист	Листов
Р	1	1

ЗАО «Архитектурная мастерская «УРБАНИКА»
г. Москва, ул. Ивана Франко, д. №9
тел./факс: (495) 221-00-00

Ситуационный план

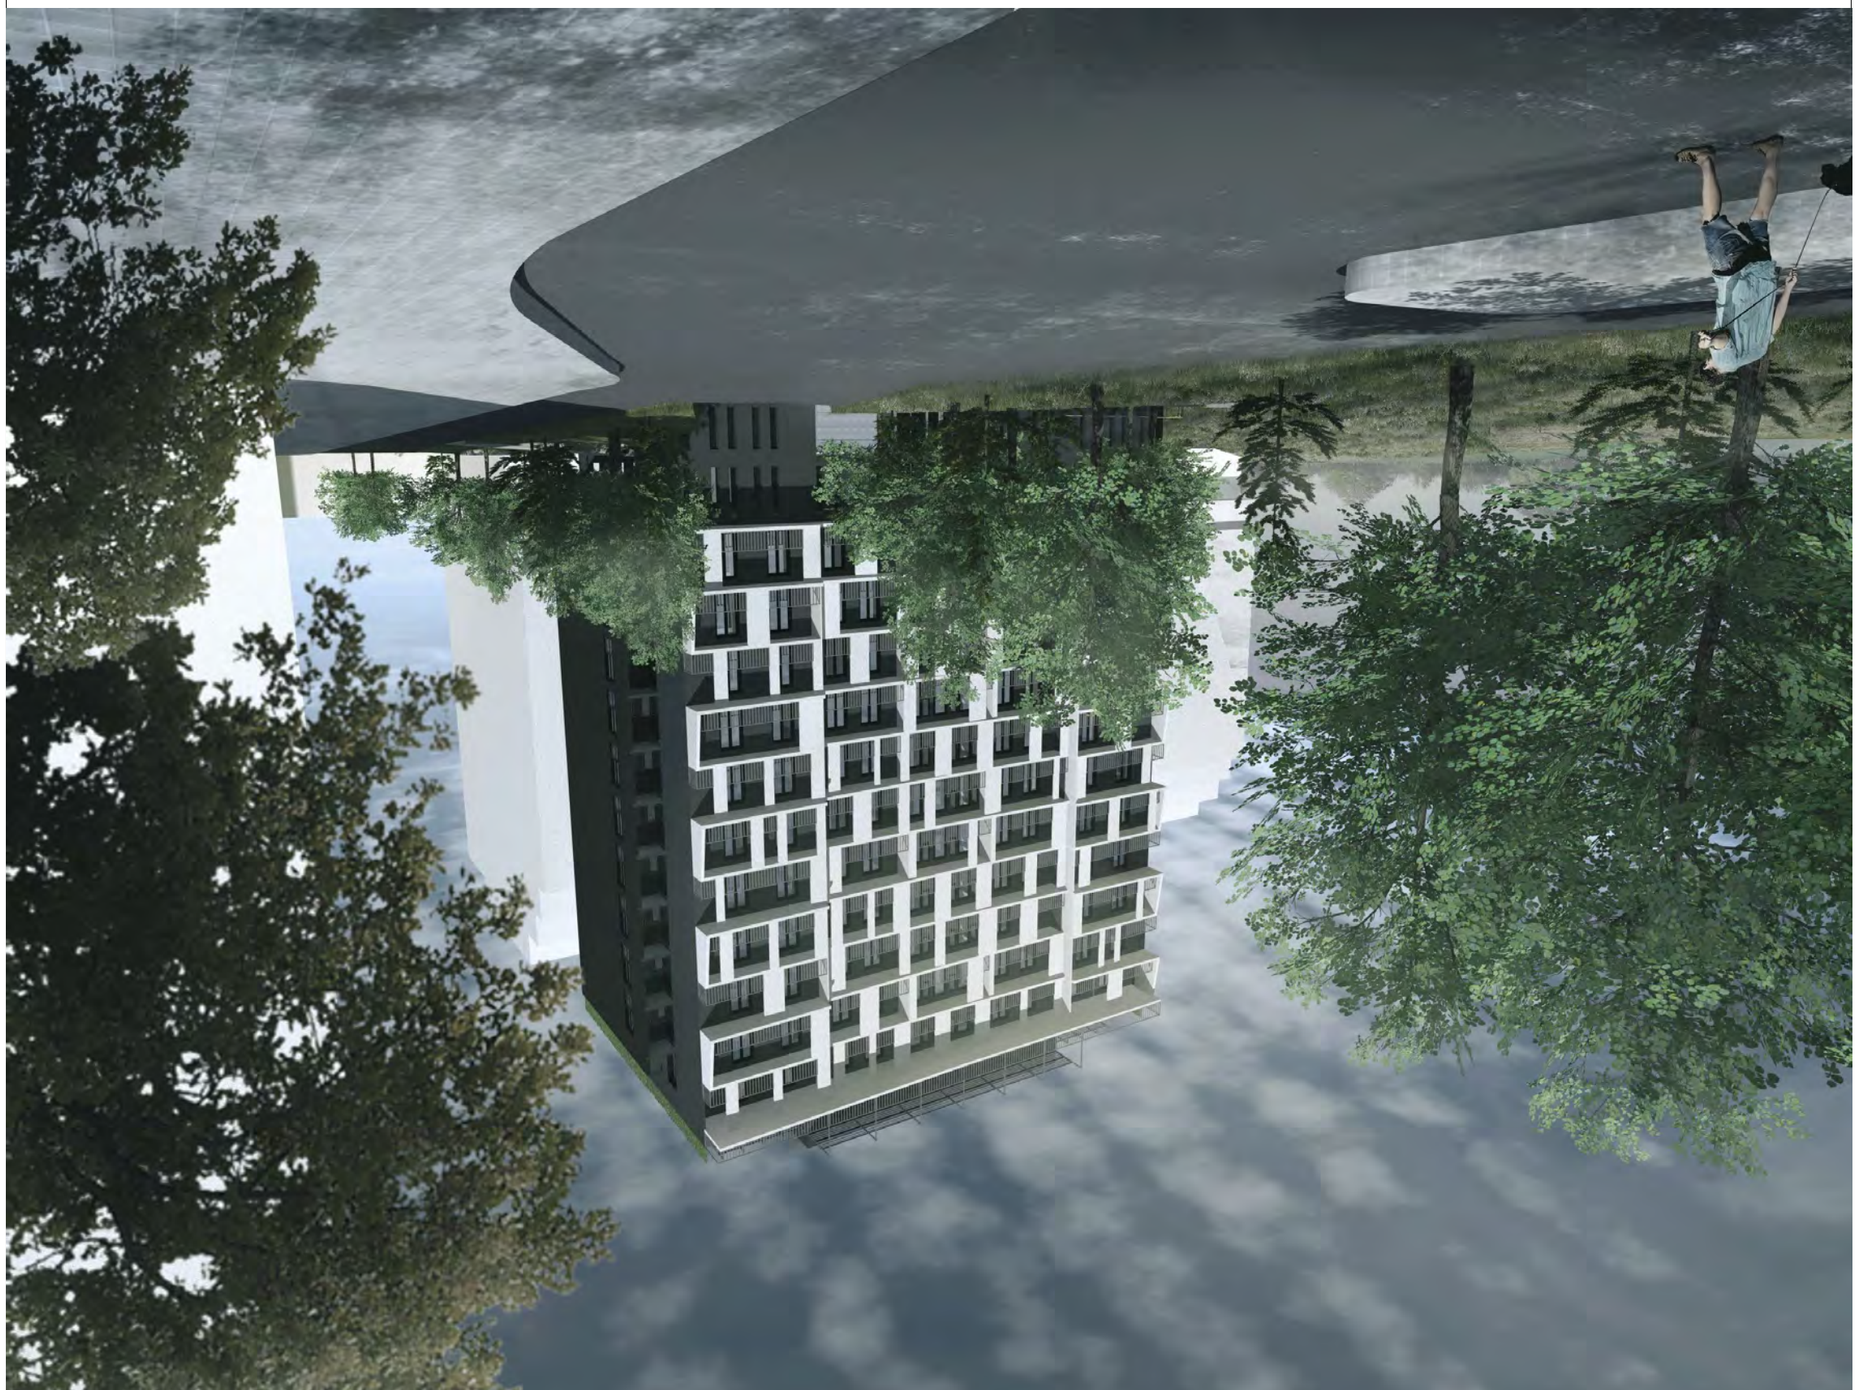

ՄԱՍՆԱՎՈՐԱԿԱՆ	ԱՅՍՈՒ
ՀՈՂԱՄԱՍԻ	Ը. ՊԱՐՈՆՅԱՆ
ԳԼԽ. ՃԱՐՏԱՐԱՊԵՏ	Ա. ՀԱՐՈՒԹՅՈՒՆՅԱՆ
	Ա. ՀԱՐՈՒԹՅՈՒՆՅԱՆ
ԳՐԱՖԻԿԱԿԱՆ	Ա. ՀԱՐՈՒԹՅՈՒՆՅԱՆ
ՀԱՍՏԱՏՈՒՄ	
ՀԱՄԱՁԱՅՆԵՑՎԱԾ Է	16.11.2015

ՀԱՄԱՐ	ՍՏՈՐԱԳԻՐ	ՀՀՇ
ՀՀՇ		.թհշ

ՀՈՂԱՄԱՍԻ ԱՆՎԱՆՈՒՄ

ՀՀ, ՔԱՂԱՔ ԵՐԵՎԱՆ, ՇԵՆՔԵՐԻ ՓՈՂՈՑ

ՀԱՍՑԵՈՒ ՀԱՍԱՐԱԿԱՑՎԱԾՔԻ ՀԱՍԱՐԱԿԱՑՎԱԾՔԻ ՀԱՍՑԵՈՒ ՀԱՍԱՐԱԿԱՑՎԱԾՔԻ ՀԱՍՑԵՈՒ ՀԱՍԱՐԱԿԱՑՎԱԾՔԻ ՀԱՍՑԵՈՒ



პროექტის სახელწოდება

ქ. თბილისში, ანნა პოლიტკოვსკაიას ქ. №12 (საკადასტრო კოდი 01.14.05.008.218) მრავალბინიანი საცხოვრებელი სახლის არქიტექტურული პროექტი

ვიზუალიზაცია

ექსპლიკაცია

პირობითი ნიშნები

შპს "ურბანიკა"

საქართველო,
ქ. თბილისი,
გოგებაერიძის ქ. №9

თანამდებობა	გვარი	ხელმოწერა
დირექტორი	ი. მურღულია	
პრ. ავტორი	მ. მურღულია	
	დ. მატახარია	
დაამუშავა	დ. მატახარია	
მასშტაბი		ფორმატი A-3
თარიღი	16.11.2015	

სტადია	ფურცლები	ფურცელი
პროექტი		.06.3



პროექტის სახელწოდება
ქ. თბილისში, ანნა პოლიტკოვსკაიას ქ. №12 (საკადასტრო კოდი 01.14.05.008.218) მრავალბინიანი საცხოვრებელი სახლის არქიტექტურული პროექტი
ვიზუალიზაცია

ექსპლიკაცია

პირობითი ნიშნები

შპს "ურბანიკა"

საქართველო,
ქ. თბილისი,
გოგიბერიძის ქ. №9

თანამდებობა	გვარი	ხელმოწერა
დირექტორი	ი. მურდულია	
პრ. ავტორი	მ. მურდულია	
	დ. მატახარია	
დაამუშავა	დ. მატახარია	
მასშტაბი		ფორმატი A-3
თარიღი	16.11.2015	

სტადია	ფურცლები	ფურცელი
პროექტი		.06.4



პროექტის სახელწოდება

ქ. თბილისში, ანნა პოლიტკოვსკაიას ქ. №12 (საკადასტრო კოდი 01.14.05.008.218) მრავალბინიანი საცხოვრებელი სახლის არქიტექტურული პროექტი

ვიზუალიზაცია

ექსპლიკაცია

პირობითი ნიშნები

შპს "ურბანიკა"

საქართველო,
ქ. თბილისი,
გოგებაშერიძის ქ. №9

თანამდებობა	გვარი	ხელმოწერა
დირექტორი	ი. მურღულია	
პრ. ავტორი	მ. მურღულია	
	დ. მატახარია	
დაამუშავა	დ. მატახარია	
მასშტაბი		ფორმატი A-3
თარიღი	16.11.2015	

სტადია	ფურცლები	ფურცელი
პროექტი		06.5



პროექტის სახელწოდება

ქ. თბილისში, ანნა პოლიტკოვსკაიას ქ. №12 (საკადასტრო კოდი 01.14.05.008.218) მრავალბინიანი საცხოვრებელი სახლის არქიტექტურული პროექტი

ვიზუალიზაცია

ექსპლიკაცია

პირობითი ნიშნები

შპს "შრბანიკა"

საქართველო,
ქ. თბილისი,
ბოგიბერიძის ქ. №9

თანამდებობა	გვარი	ხელმოწერა
დირექტორი	ი. შურღულია	
არ. ავტორი	მ. შურღულია	
	დ. მატახარია	
დაამუშავა	დ. მატახარია	
მასშტაბი		ფორმატი A-3
თარიღი	16.11.2015	

სტადია	ფურცლები	ფურცელი
პროექტი		.06.6



პროექტის სახელწოდება

ქ. თბილისში, ანნა პოლიტკოვსკაიას ქ. №12 (საკადასტრო კოდი 01.14.05.008.218) მრავალბინიანი საცხოვრებელი სახლის არქიტექტურული პროექტი

ვიზუალიზაცია

ექსპლიკაცია

პირობითი ნიშნები

შპს "ურბანიკა"

საქართველო,
ქ. თბილისი,
ბოგიბერიძის ქ. №9

თანამდებობა	გვარი	ხელმოწერა
დირექტორი	ი. მურღულია	
პრ. ავტორი	მ. მურღულია	
	დ. მატახარია	
დაამუშავა	დ. მატახარია	
მასშტაბი		ფორმატი A-3
თარიღი	16.11.2015	

სტადია	ფურცლები	ფურცელი
პროექტი		.06.7



პროექტის სახელწოდება

ქ. თბილისში, ანა პოლიტკოვსკაიას ქ. №12 (საკადასტრო კოდი 01.14.05.008.218) მრავალბინიანი საცხოვრებელი სახლის არქიტექტურული პროექტი

ვიზუალიზაცია

ექსპლიკაცია

პირობითი ნიშნები

შპს "ურბანიკა"

საქართველო,
ქ. თბილისი,
გოგებერიძის ქ. №9

თანამდებობა	გვარი	ხელმოწერა
დირექტორი	ი. მურღულია	
პრ. ავტორი	მ. მურღულია	
	დ. მატახარია	
დაამუშავა	დ. მატახარია	
მასშტაბი		ფორმატი A-3
თარიღი	16.11.2015	

სტადია	ფურცლები	ფურცელი
პროექტი		.06.8



ՄԱՍՆԱՃՅՈՒՂԱԿԱՆ	ՕՐԱԿԱՐԳ	ՆԱԽԱԳԻԾ
ԳՈՐԾԱԴԻՐ ՄԱՐՄԻՆ	Տ. ՍԱՀԱԿՅԱՆ	
ՀԱՍԱՐ. ՃԱՐՏԱՊԵՏ	Ա. ՍԱՀԱԿՅԱՆ	
	Ա. ՍԱՀԱԿՅԱՆ	
ԳԼԽԱՎՈՐ ՃԱՐՏԱՊԵՏ	Ա. ՍԱՀԱԿՅԱՆ	
ՏԵԽՆԻԿԱԿԱՆ ԽՄԲԱԳԻՐ		Ա-3 ՇԻՆԱՐԱՐԱԿԱՆ
ՕՊԵՐԱՏՈՐ	17.11.2015	

ԼԻՑԵՆԶԻԱ	ՇՇԵՆՔԱՇԻՆՈՒԹՅՈՒՆ	ՇՇԵՆՔԻ ՀԱՍՑԵ
ՀԱՄԱՐ.		ՄԱՍ.

ՀՀ ՔԱՂԱՔԱՇԻՆՈՒԹՅԱՆ ԿՈՄԻՏԵ

URBANICA LTD

ՀԱՅԼ "ԴԱՆԻԵԼՅԱՆ"

ԼՈՌՈՒ ՄԱՐԶԻ, ՎԱՆԱՁՈՐ ՔԱՂԱՔԻ,
Դ. ՄԱՅԱԿՈՎՍԿՈՒ ՓՈՂՈՑ N9

ՇԻՆԱՐԱՐԱԿԱՆ ԴԱՍՏԱՐԱՆ

ՄԱՍՆԱՃՅՈՒՂԱԿԱՆ	ՕՐԱԿԱՐԳ	ՆԱԽԱԳԻԾ
ԳՈՐԾԱԴԻՐ ՄԱՐՄԻՆ	Տ. ՍԱՀԱԿՅԱՆ	
ՀԱՍԱՐ. ՃԱՐՏԱՊԵՏ	Ա. ՍԱՀԱԿՅԱՆ	
	Ա. ՍԱՀԱԿՅԱՆ	
ԳԼԽԱՎՈՐ ՃԱՐՏԱՊԵՏ	Ա. ՍԱՀԱԿՅԱՆ	
ՏԵԽՆԻԿԱԿԱՆ ԽՄԲԱԳԻՐ		Ա-3 ՇԻՆԱՐԱՐԱԿԱՆ
ՕՊԵՐԱՏՈՐ	17.11.2015	

ԼԻՑԵՆԶԻԱ	ՇՇԵՆՔԱՇԻՆՈՒԹՅՈՒՆ	ՇՇԵՆՔԻ ՀԱՍՑԵ
ՀԱՄԱՐ.		ՄԱՍ.

ՀՀ ՔԱՂԱՔԱՇԻՆՈՒԹՅԱՆ ԿՈՄԻՏԵ

URBANICA LTD

ՀԱՅԼ "ԴԱՆԻԵԼՅԱՆ"

ԼՈՌՈՒ ՄԱՐԶԻ, ՎԱՆԱՁՈՐ ՔԱՂԱՔԻ,
Դ. ՄԱՅԱԿՈՎՍԿՈՒ ՓՈՂՈՑ N9

ՇԻՆԱՐԱՐԱԿԱՆ ԴԱՍՏԱՐԱՆ

ՀՈՂԱՄԱՍԻ ԼԱՆԴՇԱՖՏԱՅԻՆ ՆԱԽԱԳԻԾ

Դ. ՄԱՅԱԿՈՎՍԿՈՒ ՓՈՂՈՑ N12, ՆՀԱ 3ՈՒՍՈՒՑԻՉՈՎ ԴԻՄԱՑՎԱԾ ՀՈՂԱՄԱՍԻ (ԼԱՆԴՇԱՖՏԱՅԻՆ ՁՈՒՅԼ 01.14.05.0082.18) ԹԱՂԱՄԱՍԻ ԼԱՆԴՇԱՖՏԱՅԻՆ ՆԱԽԱԳԻԾ

ՀՈՂԱՄԱՍԻ ԼԱՆԴՇԱՖՏԱՅԻՆ ՆԱԽԱԳԻԾ

ՇԱԼՎԱՍՏՈՒՆԻ

ՀՈՂԱՄԱՍԻ ԳՈՐԾԱՌՆԱԿԱՆ ՆՇԱՆԱԿՈՒԹՅՈՒՆ

ՀՈՂԱՄԱՍԻ ՀԱՍՑԵՅՈՒՐԱՀԱՏԿԱՑՈՒՄՆԵՐ

ՀՈՂԱՄԱՍԻ ՀԱՍՑԵՅՈՒՐԱՀԱՏԿԱՑՈՒՄՆԵՐ

ՇԻՆՈՒԹՅԱՆ