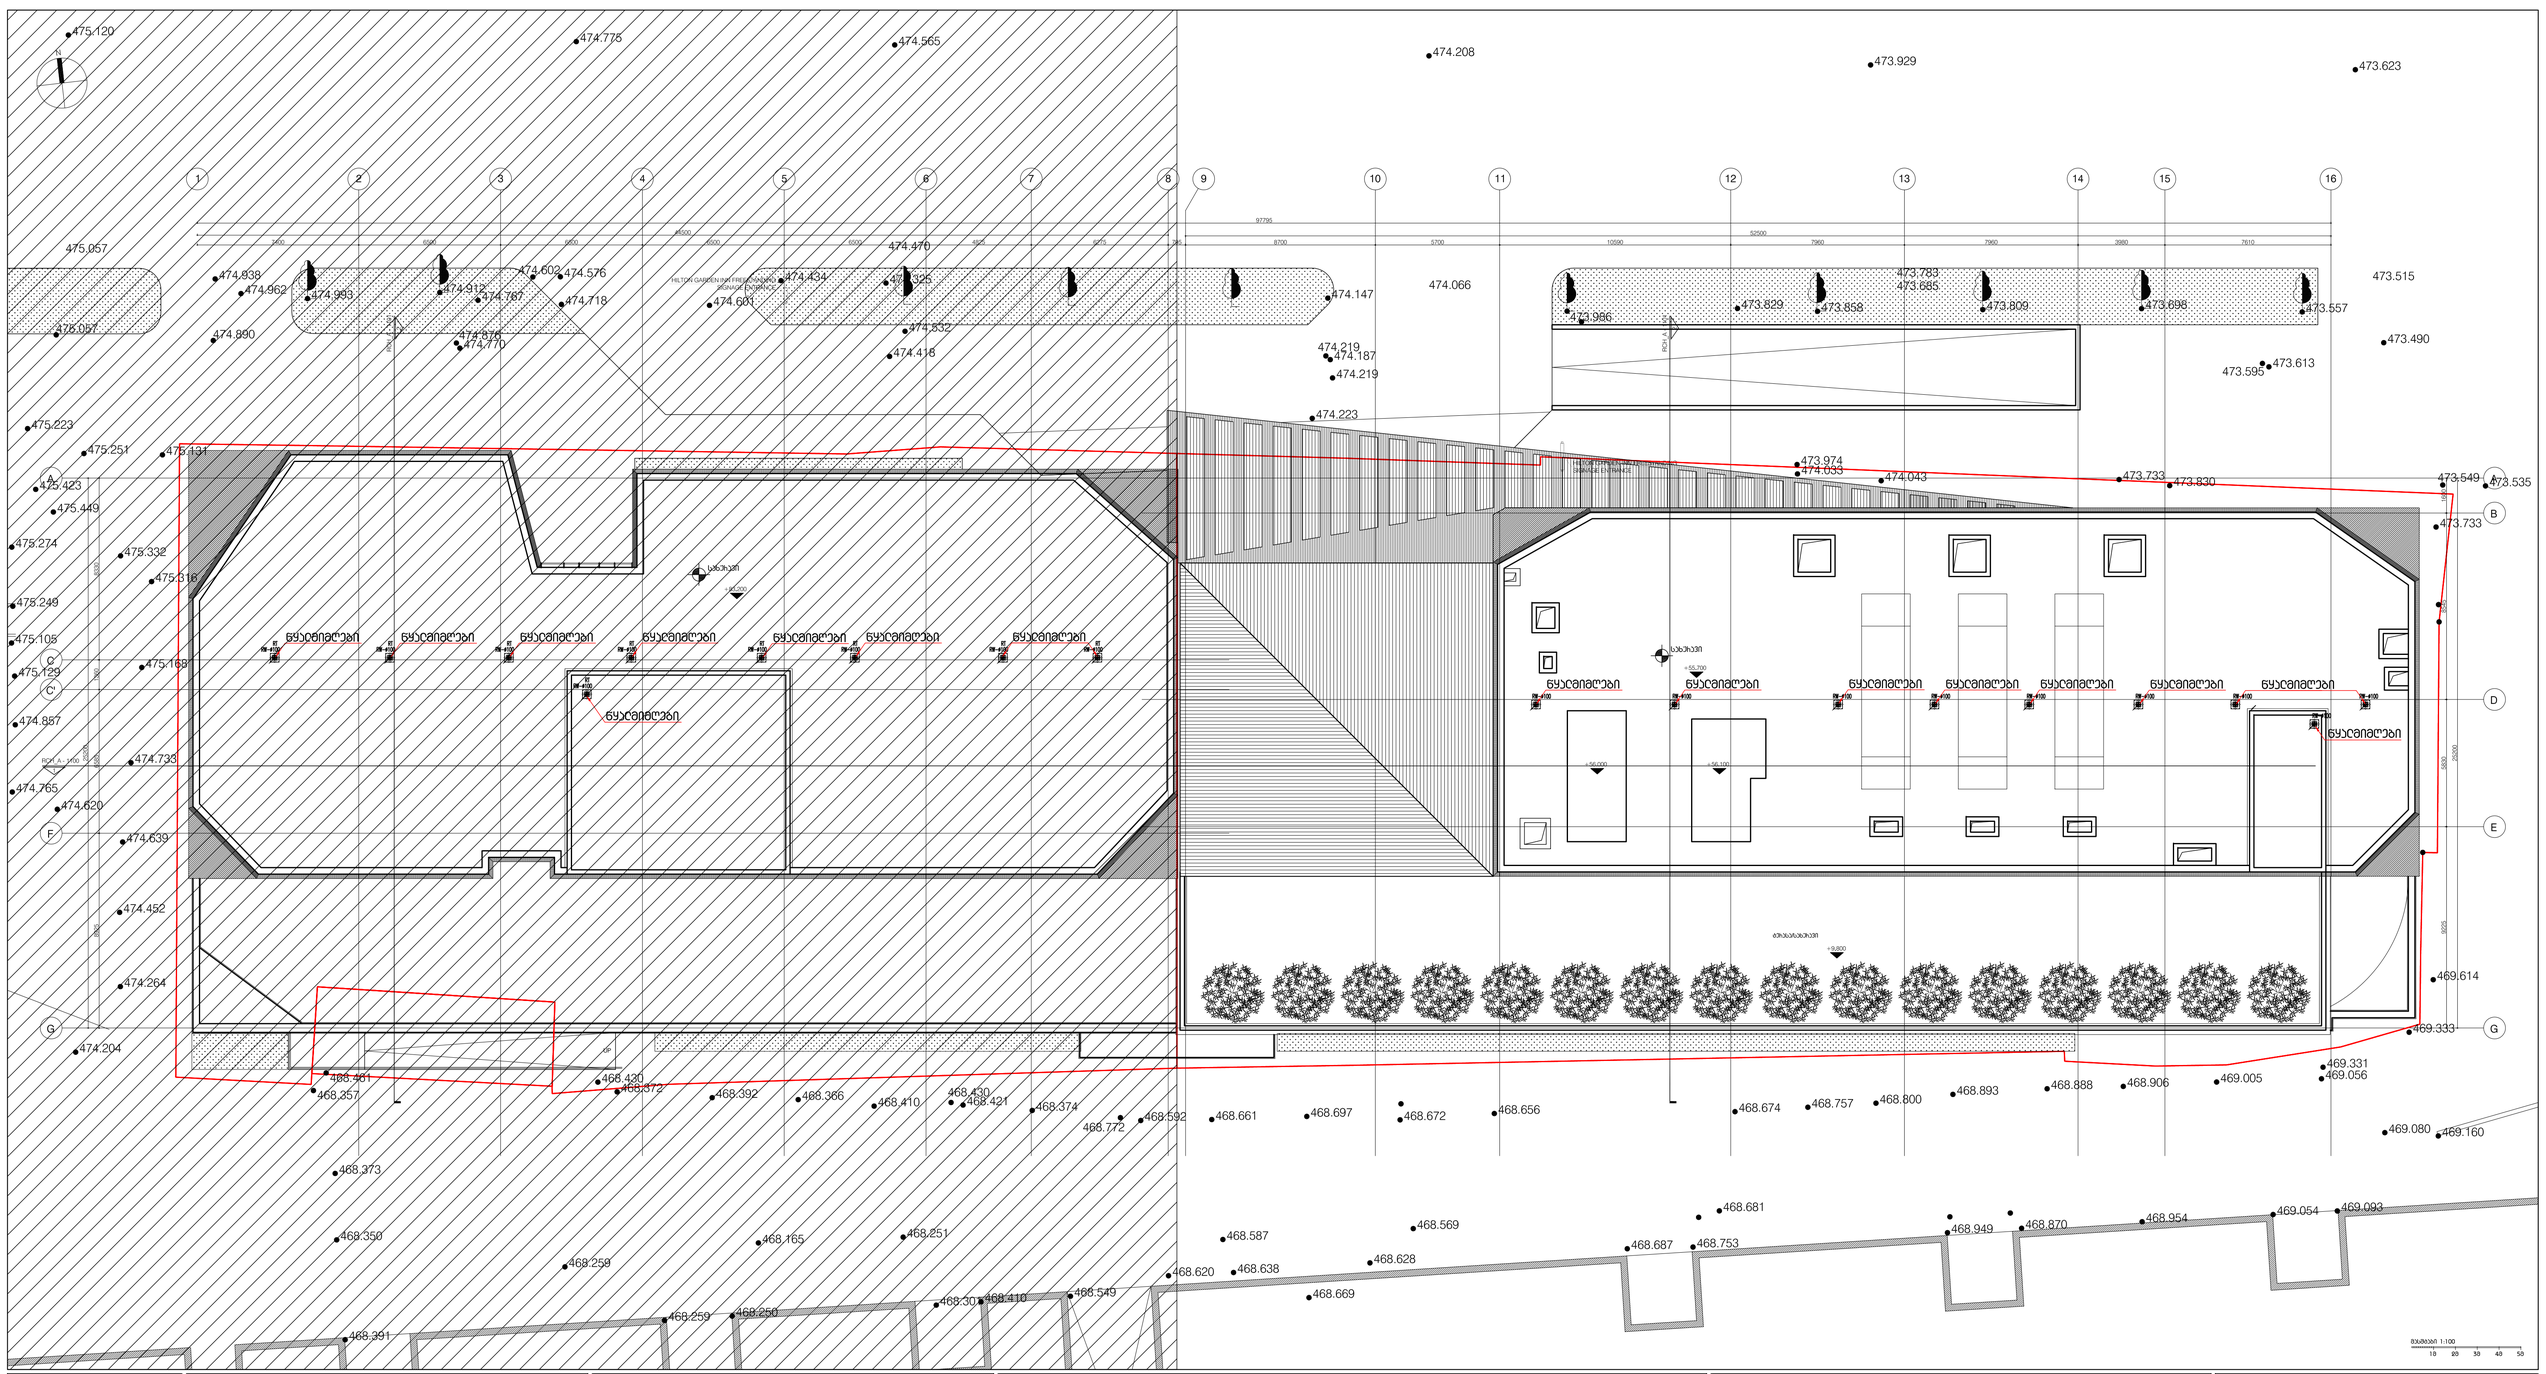

HILTON GARDEN INN FREEDOM SQUARE ENTRANCE
HILTON GARDEN INN FREEDOM SQUARE ENTRANCE
RCH_A - 1:100
RCH_A - 1:100
RCH_A - 1:100
RCH_A - 1:100
ბეტონი
ბეტონი +0.000
ბეტონი +55.700
ბეტონი +56.000
ბეტონი +56.100
ნაცრიმოლები
ნაცრიმოლები
ნაცრიმოლები

ქ. თბილისი, ვაკე-საბურთალოს რაიონი
ჭავჭავაძის გამზირი № 64

Line Table						
LINE	LENGTH	BEARING	X-START	Y-START	X-END	Y-END
L1	0.38	S12°33'13"W	4617699.37	479886.26	4617699.00	479886.18
L2	8.96	N76°30'37"W	4617699.00	479886.18	4617701.09	479877.47
L3	18.54	N76°55'40"W	4617701.09	479877.47	4617705.29	479859.41
L4	4.33	N82°49'06"W	4617705.29	479859.41	4617705.83	479855.12
L5	24.56	N77°37'58"W	4617705.83	479855.12	4617711.09	479831.13
L6	0.00	N56°18'36"W	4617711.09	479831.13	4617711.09	479831.13
L7	6.89	N77°42'36"W	4617711.09	479831.13	4617712.56	479824.39
L8	1.39	S12°16'53"W	4617712.56	479824.39	4617711.20	479824.10
L9	0.05	S73°42'21"E	4617711.20	479824.10	4617711.19	479824.14
L10	4.67	S16°22'48"W	4617711.19	479824.14	4617706.71	479822.83
L11	0.07	S73°29'55"E	4617706.71	479822.83	4617706.69	479822.89
L12	0.13	S18°14'04"W	4617706.69	479822.89	4617706.57	479822.85
L13	3.85	S18°14'17"W	4617706.57	479822.85	4617702.92	479821.65
L14	4.30	S16°42'27"W	4617702.92	479821.65	4617698.80	479820.41
L15	0.18	S16°44'55"W	4617698.80	479820.41	4617698.63	479820.36
L16	3.42	S16°17'21"W	4617698.63	479820.36	4617695.35	479819.40
L17	11.06	S17°04'07"W	4617695.35	479819.40	4617684.77	479816.16
L18	6.53	S75°28'49"E	4617684.77	479816.16	4617683.14	479822.48
L19	5.69	N16°51'56"E	4617683.14	479822.48	4617688.58	479824.12
L20	16.78	S77°11'23"E	4617688.58	479824.12	4617684.86	479840.48
L21	5.10	S10°31'58"W	4617684.86	479840.48	4617679.84	479839.55
L22	33.34	S79°27'55"E	4617679.84	479839.55	4617673.75	479872.33
L23	32.57	S79°39'31"E	4617673.75	479872.33	4617667.90	479904.36
L24	0.46	S08°28'54"W	4617667.90	479904.36	4617667.45	479904.30
L25	4.16	S75°27'01"E	4617667.45	479904.30	4617666.40	479908.33
L26	3.25	S79°29'19"E	4617666.40	479908.33	4617665.81	479911.52
L27	5.30	S87°26'48"E	4617665.81	479911.52	4617665.58	479916.82
L28	3.78	N85°26'31"E	4617665.58	479916.82	4617665.88	479920.59
L29	3.27	N12°05'01"E	4617665.88	479920.59	4617669.07	479921.27
L30	4.60	N12°40'19"E	4617669.07	479921.27	4617673.56	479922.28
L31	0.67	S77°19'08"E	4617673.56	479922.28	4617673.41	479922.93
L32	10.58	N11°54'24"E	4617673.41	479922.93	4617683.77	479925.12
L33	5.89	N17°43'55"E	4617683.77	479925.12	4617689.38	479926.91
L34	41.86	N76°11'12"W	4617689.38	479926.91	4617699.37	479886.26

1090
8480027.16
4617705.07

პირობითი აღნიშვნები

- ნაძვი
- ფოთლოვანი ხე
- განათება
- ჭა
- ღობე
- ბუჩქი
- ონკანი
- რკინის ბოძი

შპს „მარქიტექტი“	
	D3-255-256
დირექტორი	ი. მარჩენკო
დაამუშავა	თ. ალთუნაშვილი
შეასრულა	ვლ. გელაშვილი
1:500	26.11.2012

marchenko ტოპო-გეოლოგიური და საინჟინრო საქმიანო სამსახური
ალფაშენების მაგისტრალი 89/24 ტალაკარიძის შენობა II სართული ოფისი №7
Email: igor_m@gol.ge tel: +995 32 204 209 mob: 899 429 539

- ბარდიულის ქვედა ნიშნული
- ბარდიულის ზედა ნიშნული
- ლიბოს (ცოკოლი) სიმაღლე

26.11.2012 | 1:500