ტოპოგრაფიული გეგმა

ქ. თბილისი, ნიორაძის ქ. №4/ ქ. თბილისი, ნიორაძის ქ. №4-ის მიმდებ. ნაკვეთი №01.17.01.102.032

485150.000

4615450.000

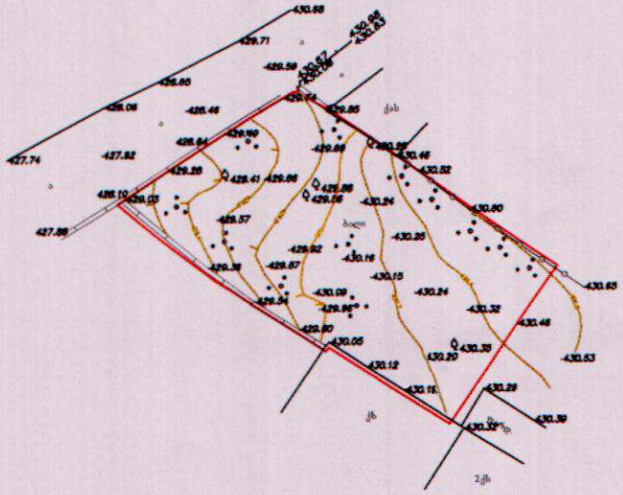

პირობითი აღნიშვნები

WGS 84–ის კოორდინატთა სისტემის UTM პროექცია, სიმაღლური ნიშნულები პირობითია

შპს „IL Group"

ქ. თბილისი, მარჯანიშვილის ქ. №26, მე-4 სართ.

დირექტორი		მ. მგალობლიშვილი
შეასრულა		ლ. ლილოშვილი
დამკვეთი		ქ. კახიანი
მ 1:500		

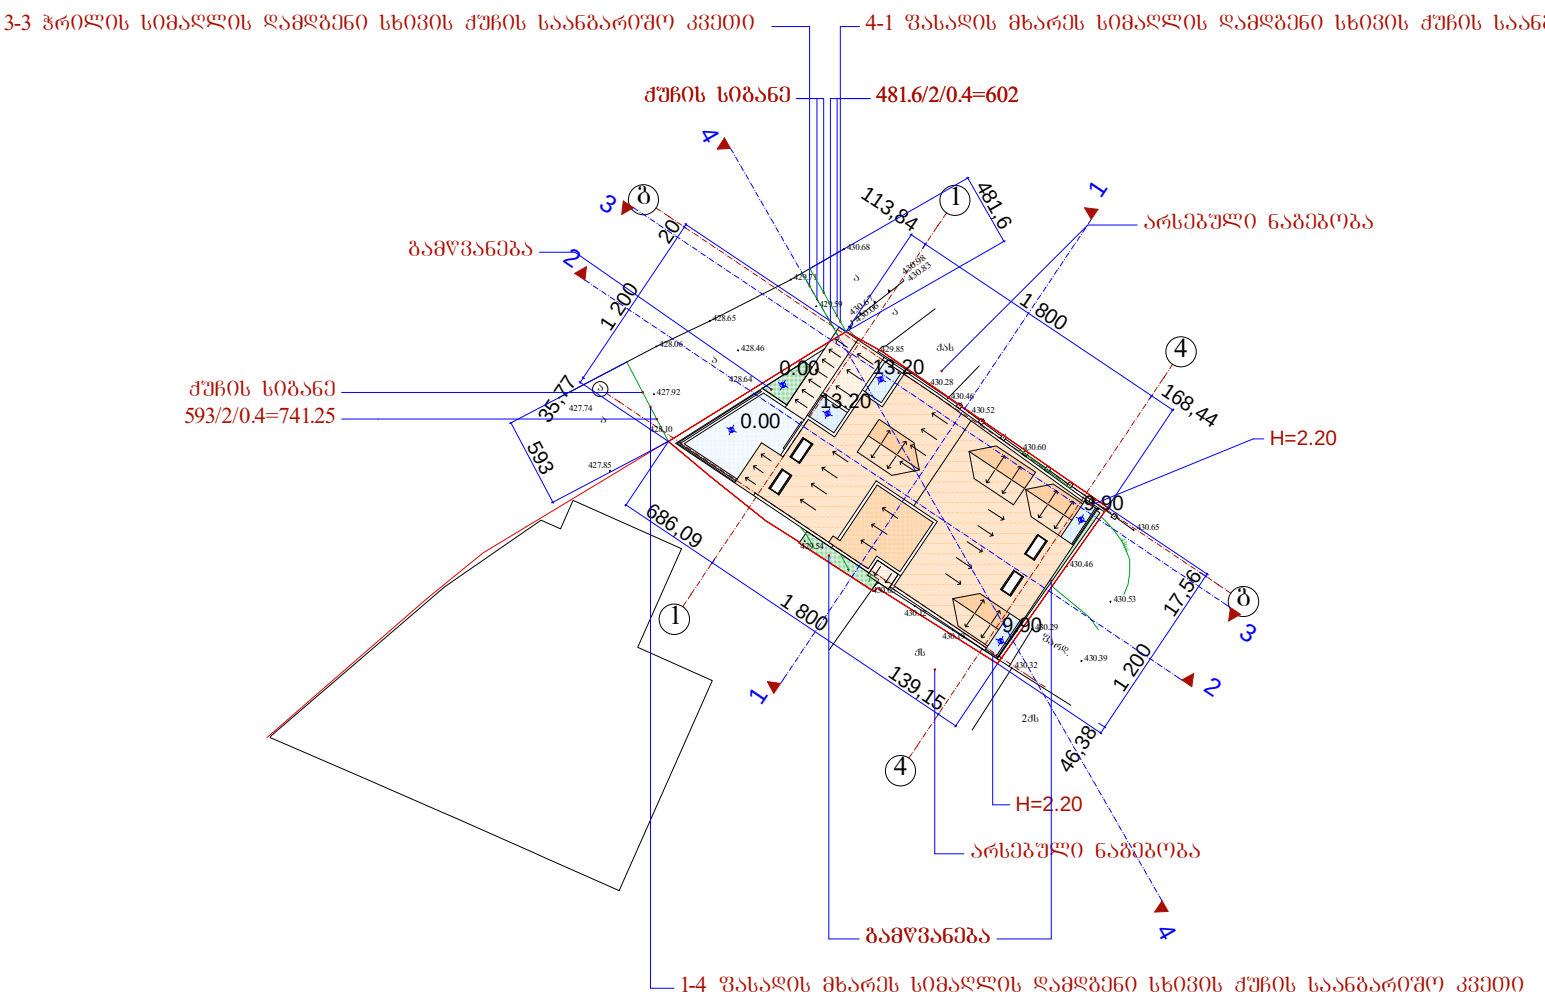

4

4

g

g 1

1

a

113,84

1 800

168,4 3 4 5,77

1 200

20
686,09

1 800

139,15

46,38

1 200

17,56

481

,6

593

13.20 13.20

0.00

0.00

9.90

9.90

4

4

არსებული ნაგებობა

არსებული ნაგებობა

ქუჩის სიგანე

ქუჩის სიგანე

481.6/2/0.4=602

593/2/0.4=741.25

გამწვანება

H=2.20

H=2.20

3-3 ჭრილის სიმაღლის დამდგენი სხივის ქუჩის საანგარიშო კვეთი 4-1 ფასადის მხარეს სიმაღლის დამდგენი სხივის ქუჩის საანგარიშო კვეთი

1-4 ფასადის მხარეს სიმაღლის დამდგენი სხივის ქუჩის საანგარიშო კვეთი

გამწვანება

გენგეგმა მ. 1:500

S.p.s. "amfioni"

გენგეგმა

430.28

430

.6

430.65

430.60
430.52
430.46

429.85

430.53
430.39
430.29

430.46

429.54

430.19
430.12
430.05

427.74

428.06

428.65

429.71

430.68
429.59

428.46

427.92

428.10

428.64

427.85

qs

fard.
2qs

ქას

430.98 430.83
430.67 430.06

a

a

a

a

430.32

ქ. თბილისი, ქუჩა ნიორაძე, #4/

ქ. თბილისი, ნიორაძის #4-ის მიმდებარედ

s/k 01.17.01.102.032

1

1

2

2

3

3

მ.მექვაბიშვილი

მ.ჩხაიძე

ფურც.რ.

მ.ჩხაიძე

pr.

შეასრულა

პრ.მთ.არქიტ

დაკვეთა #

ნ.სვანიძე

მ.აბაიშვილი დირექტორი

ნ.ხვედელიანი პრ.მთ. კონს.

ფურც.

პრ.ავტორი

მ 1:500 სტადია

შეამოწმა