		„ვმუთ(ო)60"	მ.პ.
ლიცენზიონი		მშენებლობა	
პროექტის ხელმძღვანელი		მ. თამაზაული, ქუჩა ნოემბერი, №4/ მ. თამაზაული, ნოემბერის №4-ის მიმდებარედ ს/კ 01:17:01:102:032	
პროექტის მთავარი ინჟინერი		(პროექტირების ეტაპი)	
პროექტის ხელმძღვანელი		მ 1:100	
ცვლილების №	თარიღი	ხელმოწერა	
		მ 1-1	

ჭრილი 2-2 მ.: 1:100

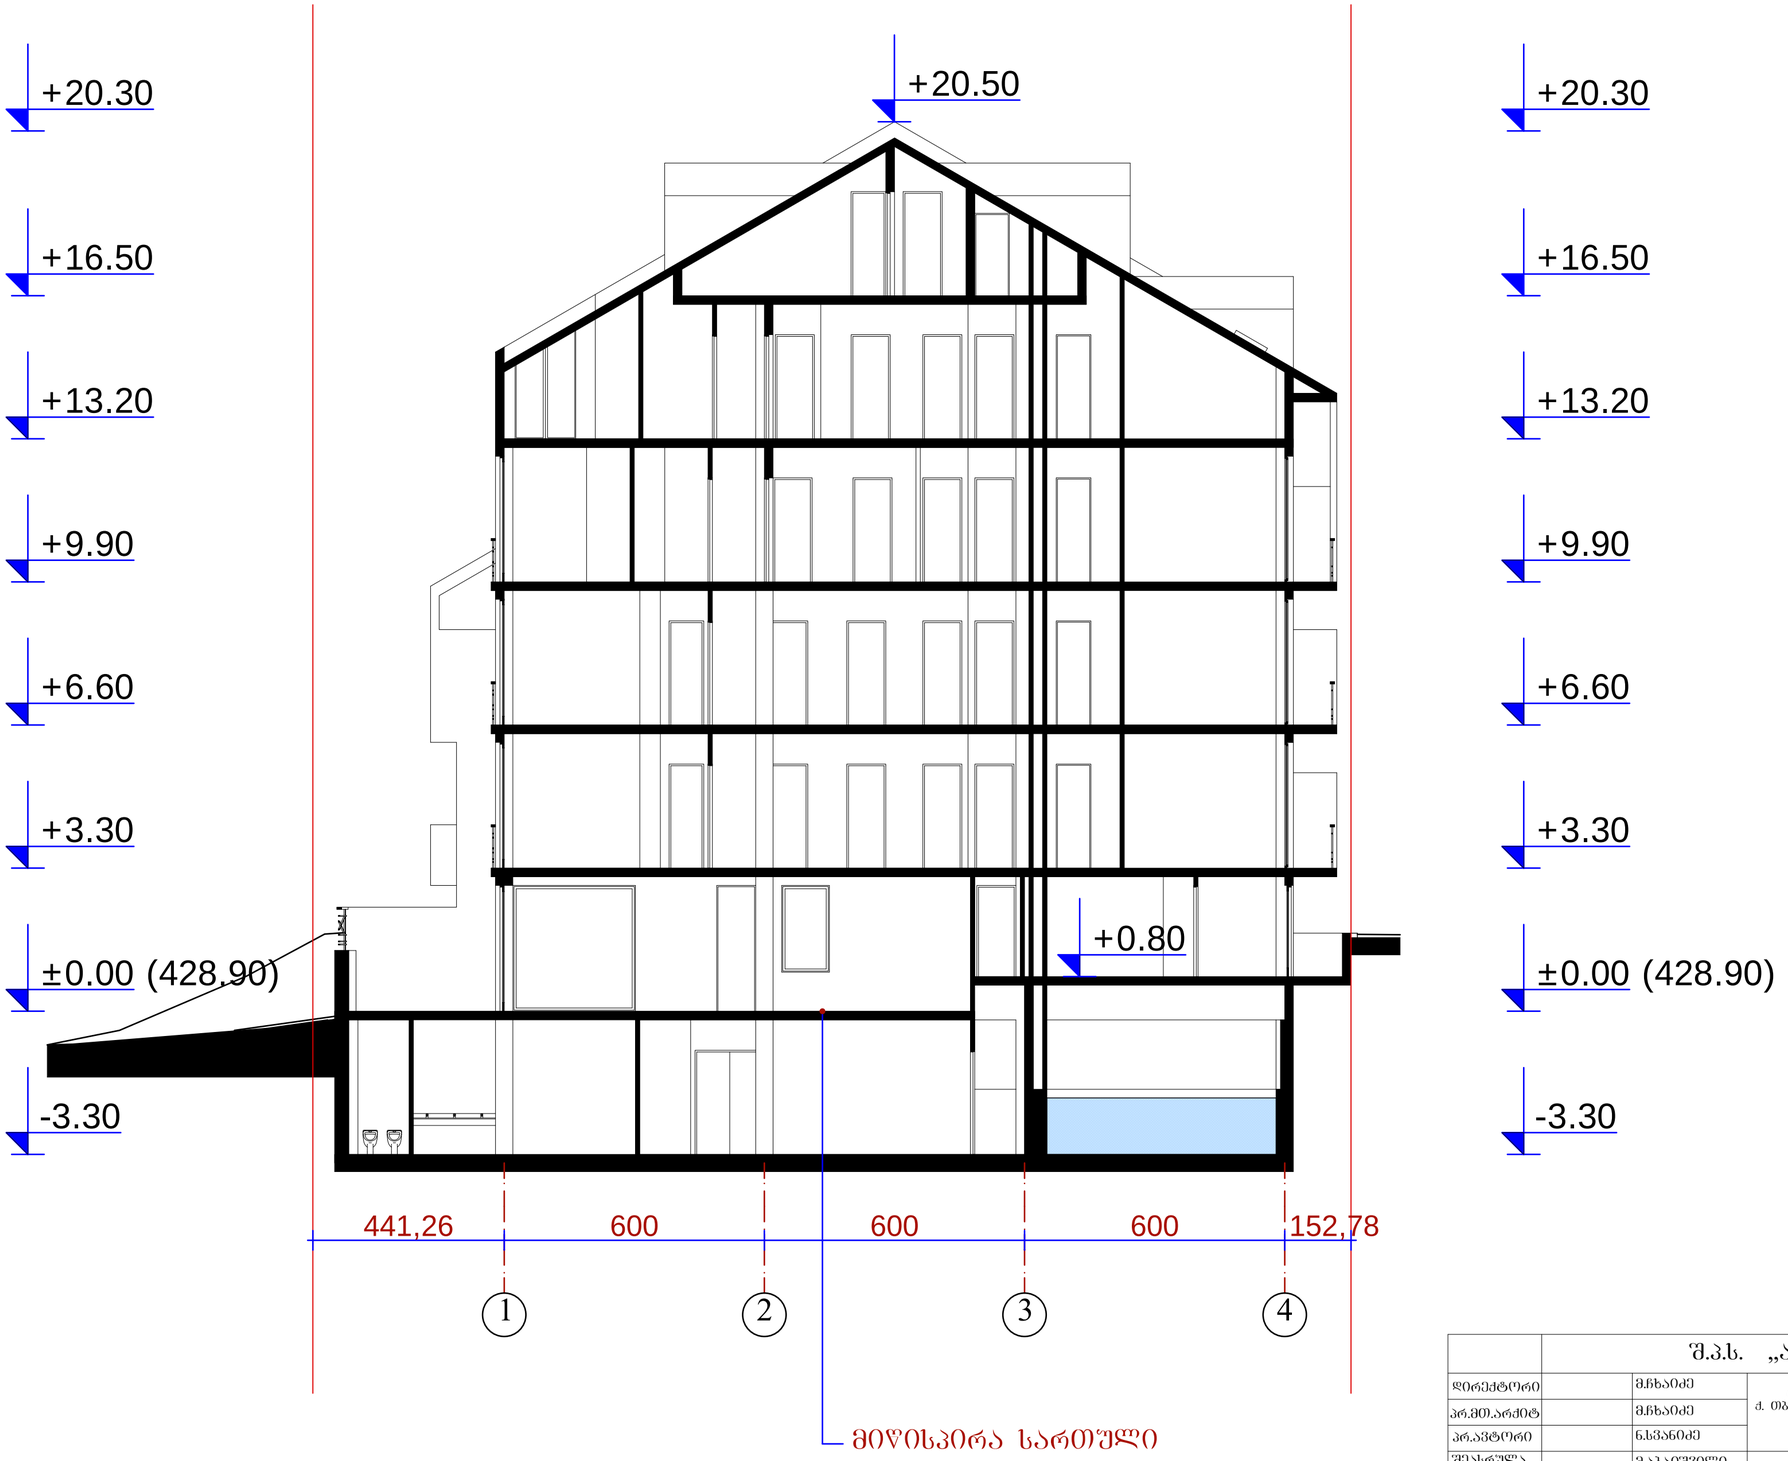

		შ.პ.ს. „ამფიონი"			
დირექტორი		მ.ჩხაიძე	ქ. თბილისი, ქუჩა ნიორაძე, №4/ ქ. თბილისი, ნიორაძის №4-ის მიმდებარედ ს/კ 01.17.01.102.032 (კორექტირებული)		
პრ.მთ.არქიტ		მ.ჩხაიძე			
პრ.ავტორი		ნ.სვანიძე			
შეასრულა		მ.აბაიშვილი	მ 1:100	სტადია	შურც. / შურც.რ.
პრ.მთ. კონს.		მ.მექვაბიშვილი	ჭრილი 2-2	პრ.	
შეამოწმა		მ.ჩხაიძე		დაკვეთა №	

ჭრილი 3-3 მ.: 1:100

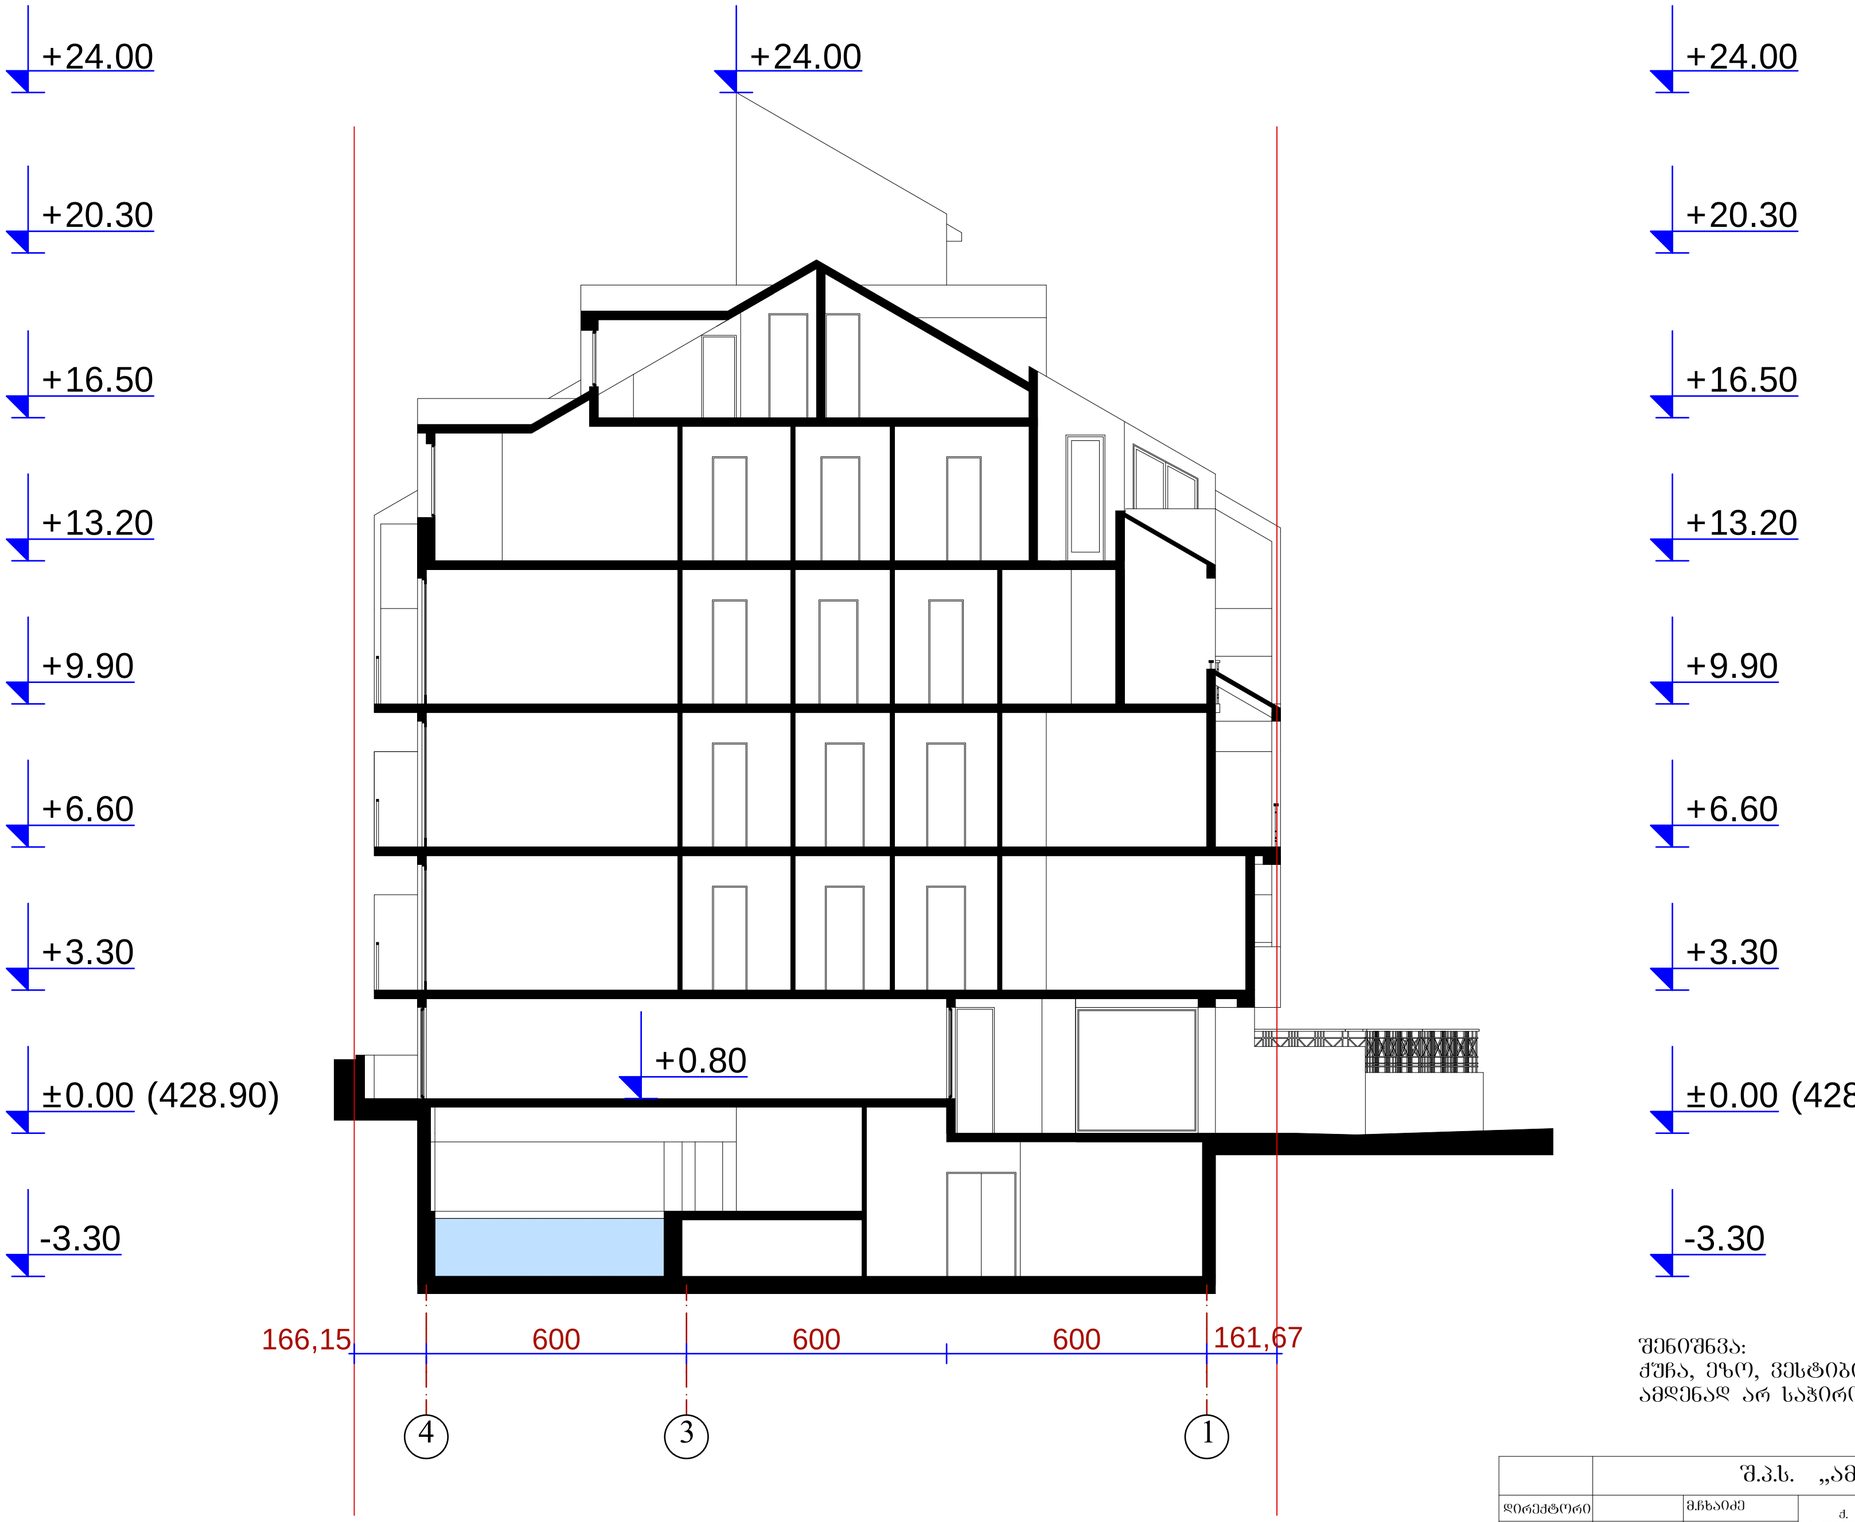

შენიშვნა:
ქუჩა, ეზო, ვესტიბიული არის ერთ დონეზე და ამდენად არ საჭიროებს პანდუსის მოწყობას

	შ.პ.ს. „ამფიონი"			
დირექტორი		მ.ჩხაიძე	ქ. ობოლისი, ქუჩა ნიორაძე, №4/ ქ. ობოლისი, ნიორაძის №4-ის მიმდებარედ ს/ქ 01.17.01.102.032 (კორექტირებული)	
არ.მთ.არქიტ		მ.ჩხაიძე		
არ.პვტორი		ნ.სპანიძე		
შესრულა		მ.აბაიშვილი	მ 1:100	სტადია/ფურც. / ფურც.რ.
არ.მთ. კონს.		მ.მექვაბიშვილი	ჭრილი 3-3	არ.
შეამოწმა		მ.ჩხაიძე		დაკვეთა №